



INCIS SERVIZIO TECNICO - UFF. STUDI E PROGETTI		progetto n° 1020
Città e Ubicazione	BRINDISI	problema n° 13298
Disegnato da	ing. L. Cimino	reviso n° 7
Scale	1:100	Data
Originali	21.10.57.	Varianti
Disegnato da		IL CAPO DELL'UFFICIO
Disegnato da		Dr. Ing. Giuseppe CONTINI

2


PAL. D.
PIANO FONDAZIONI
1:100

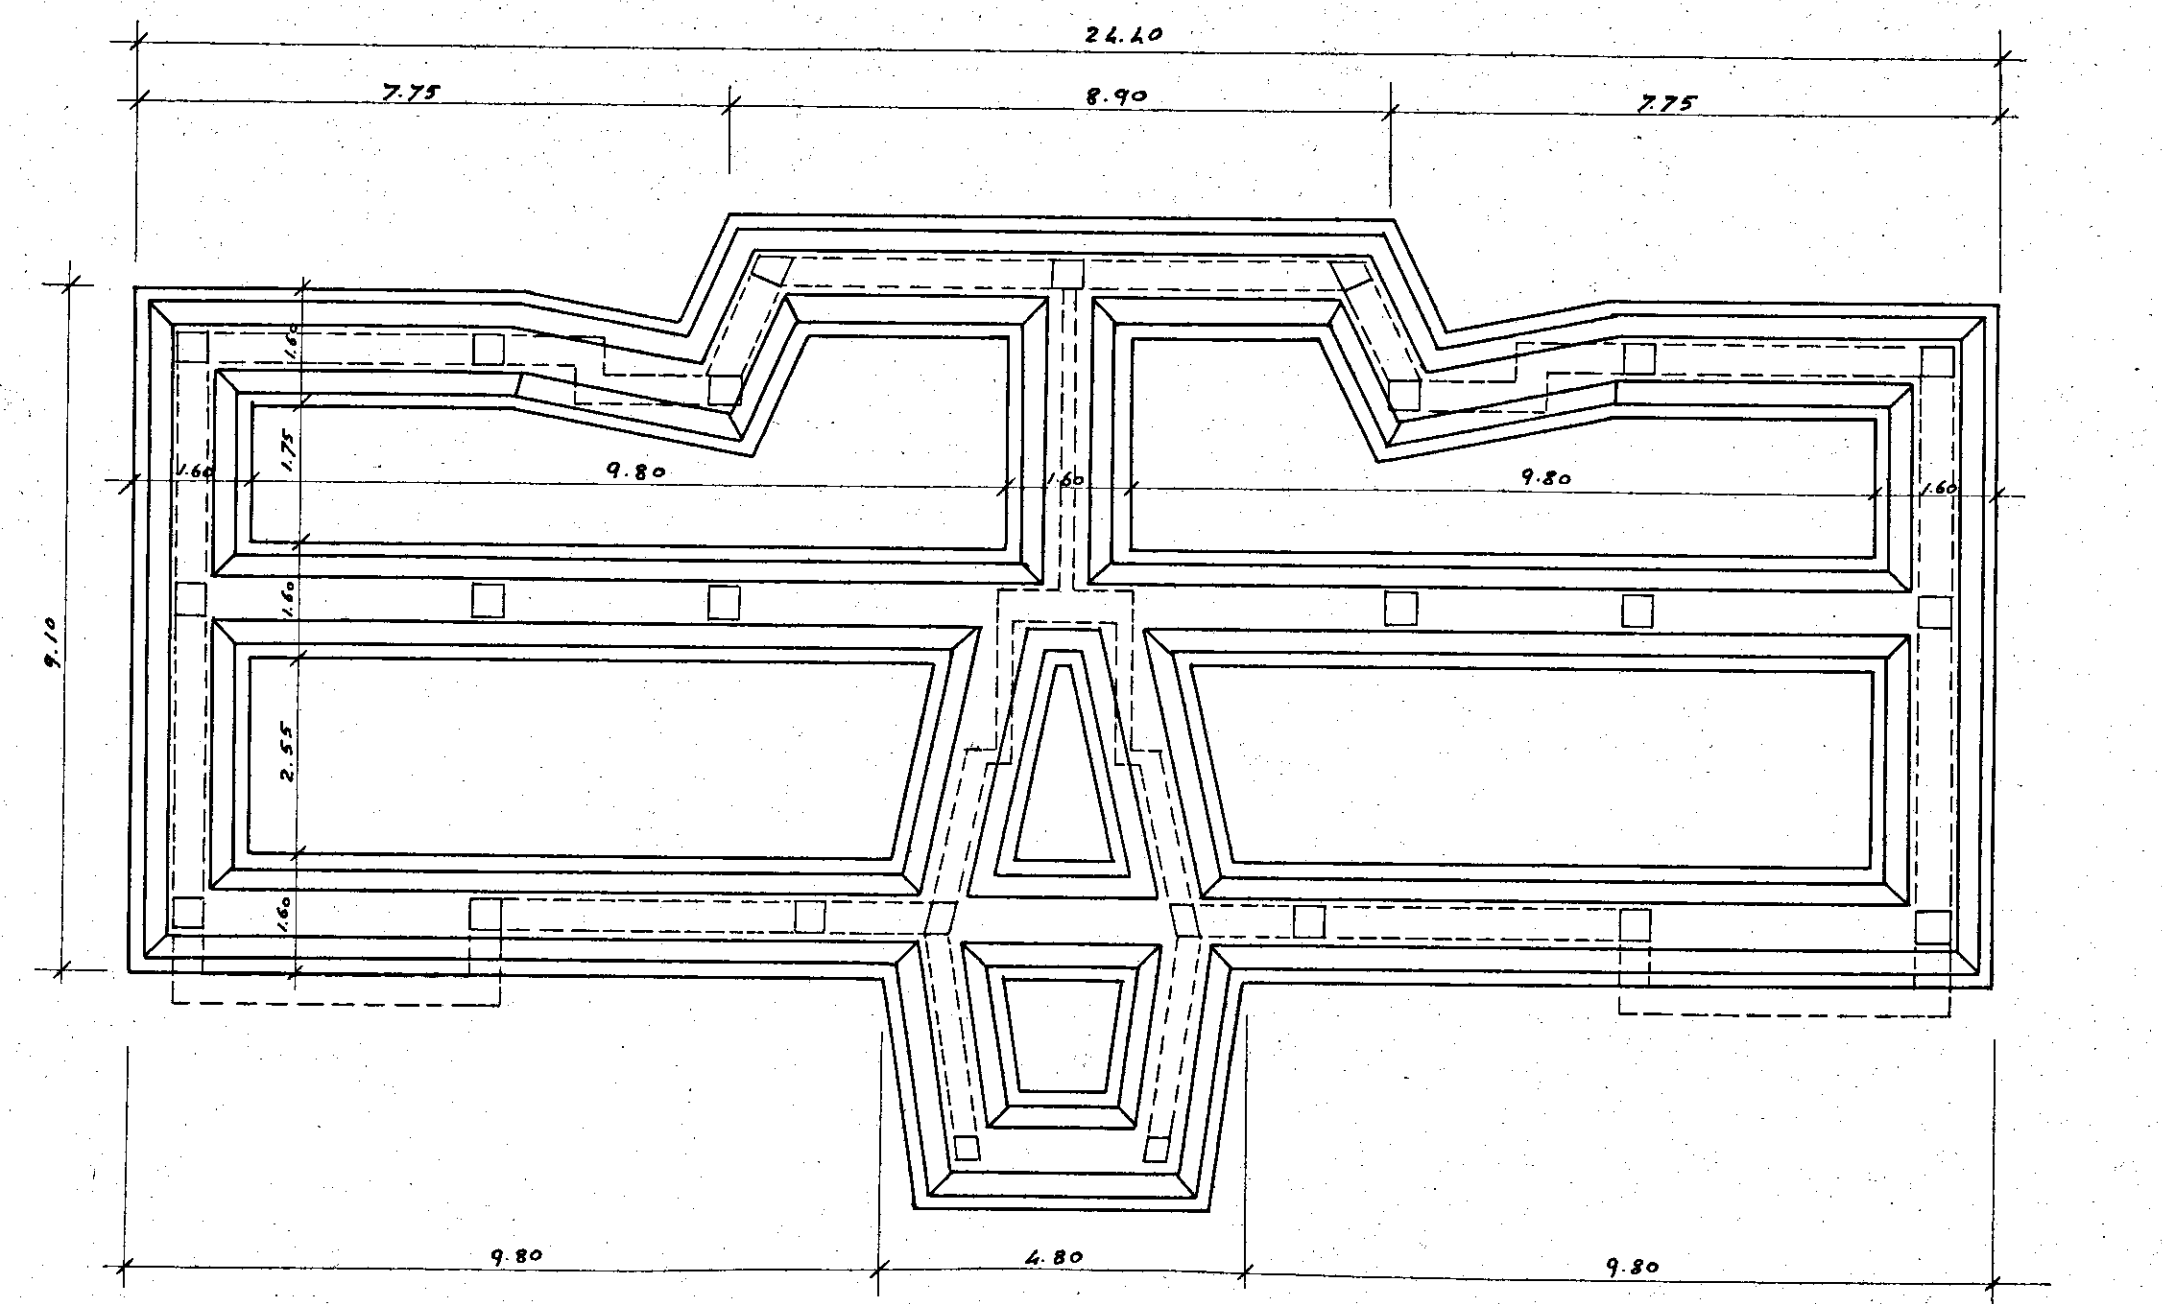


PIANO TERRA

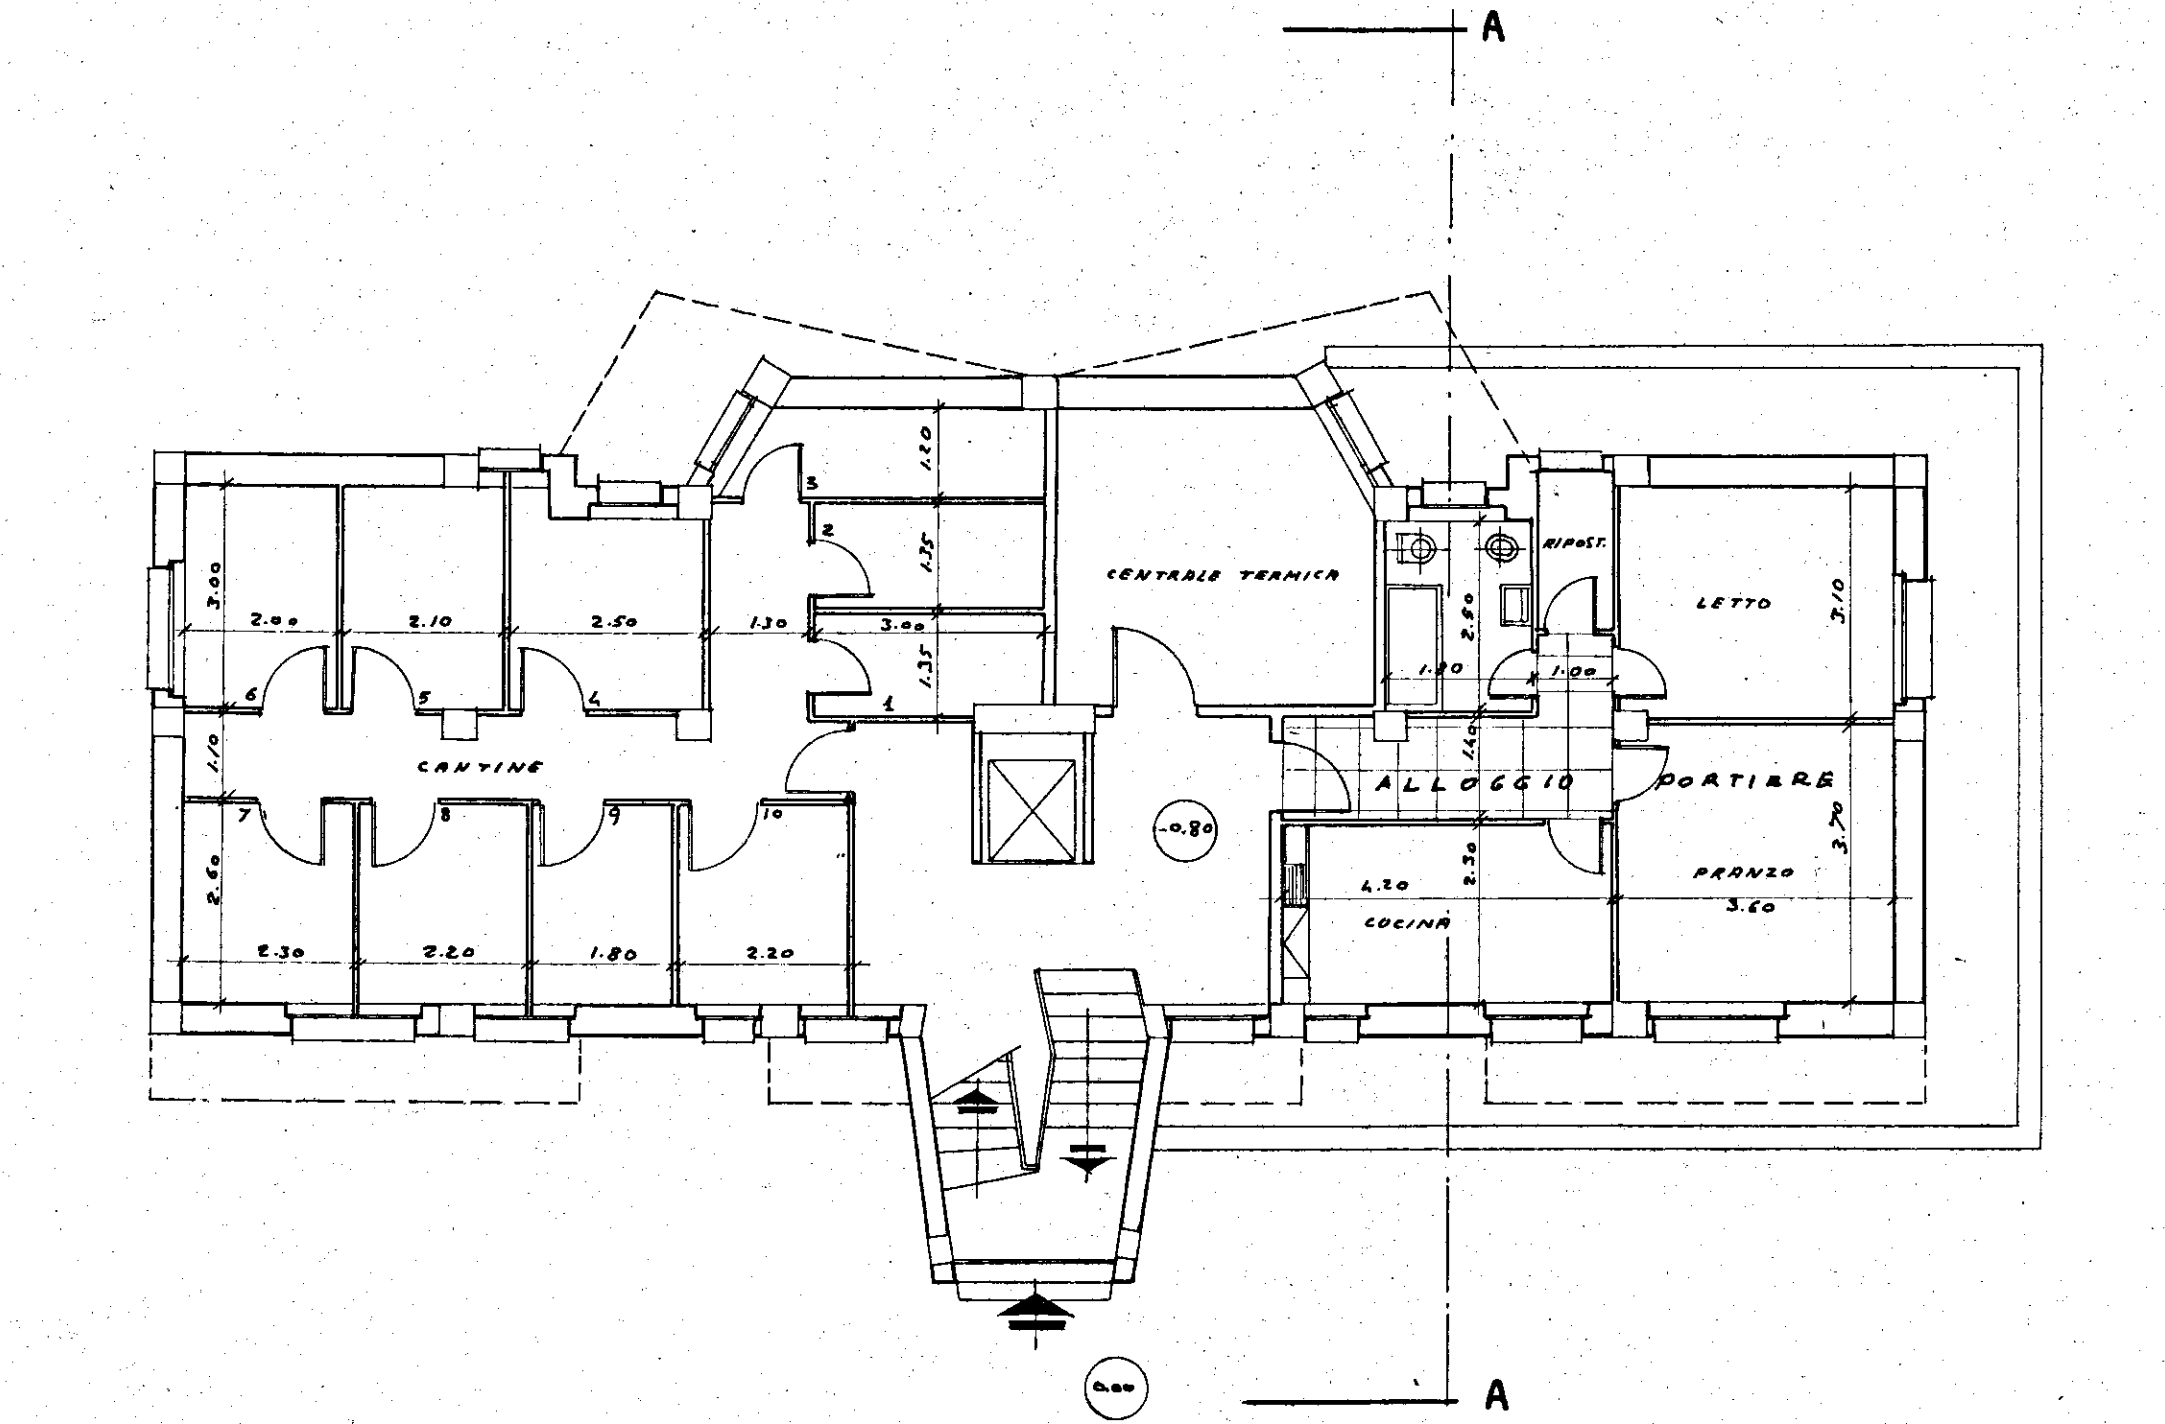

PIANO TIPO

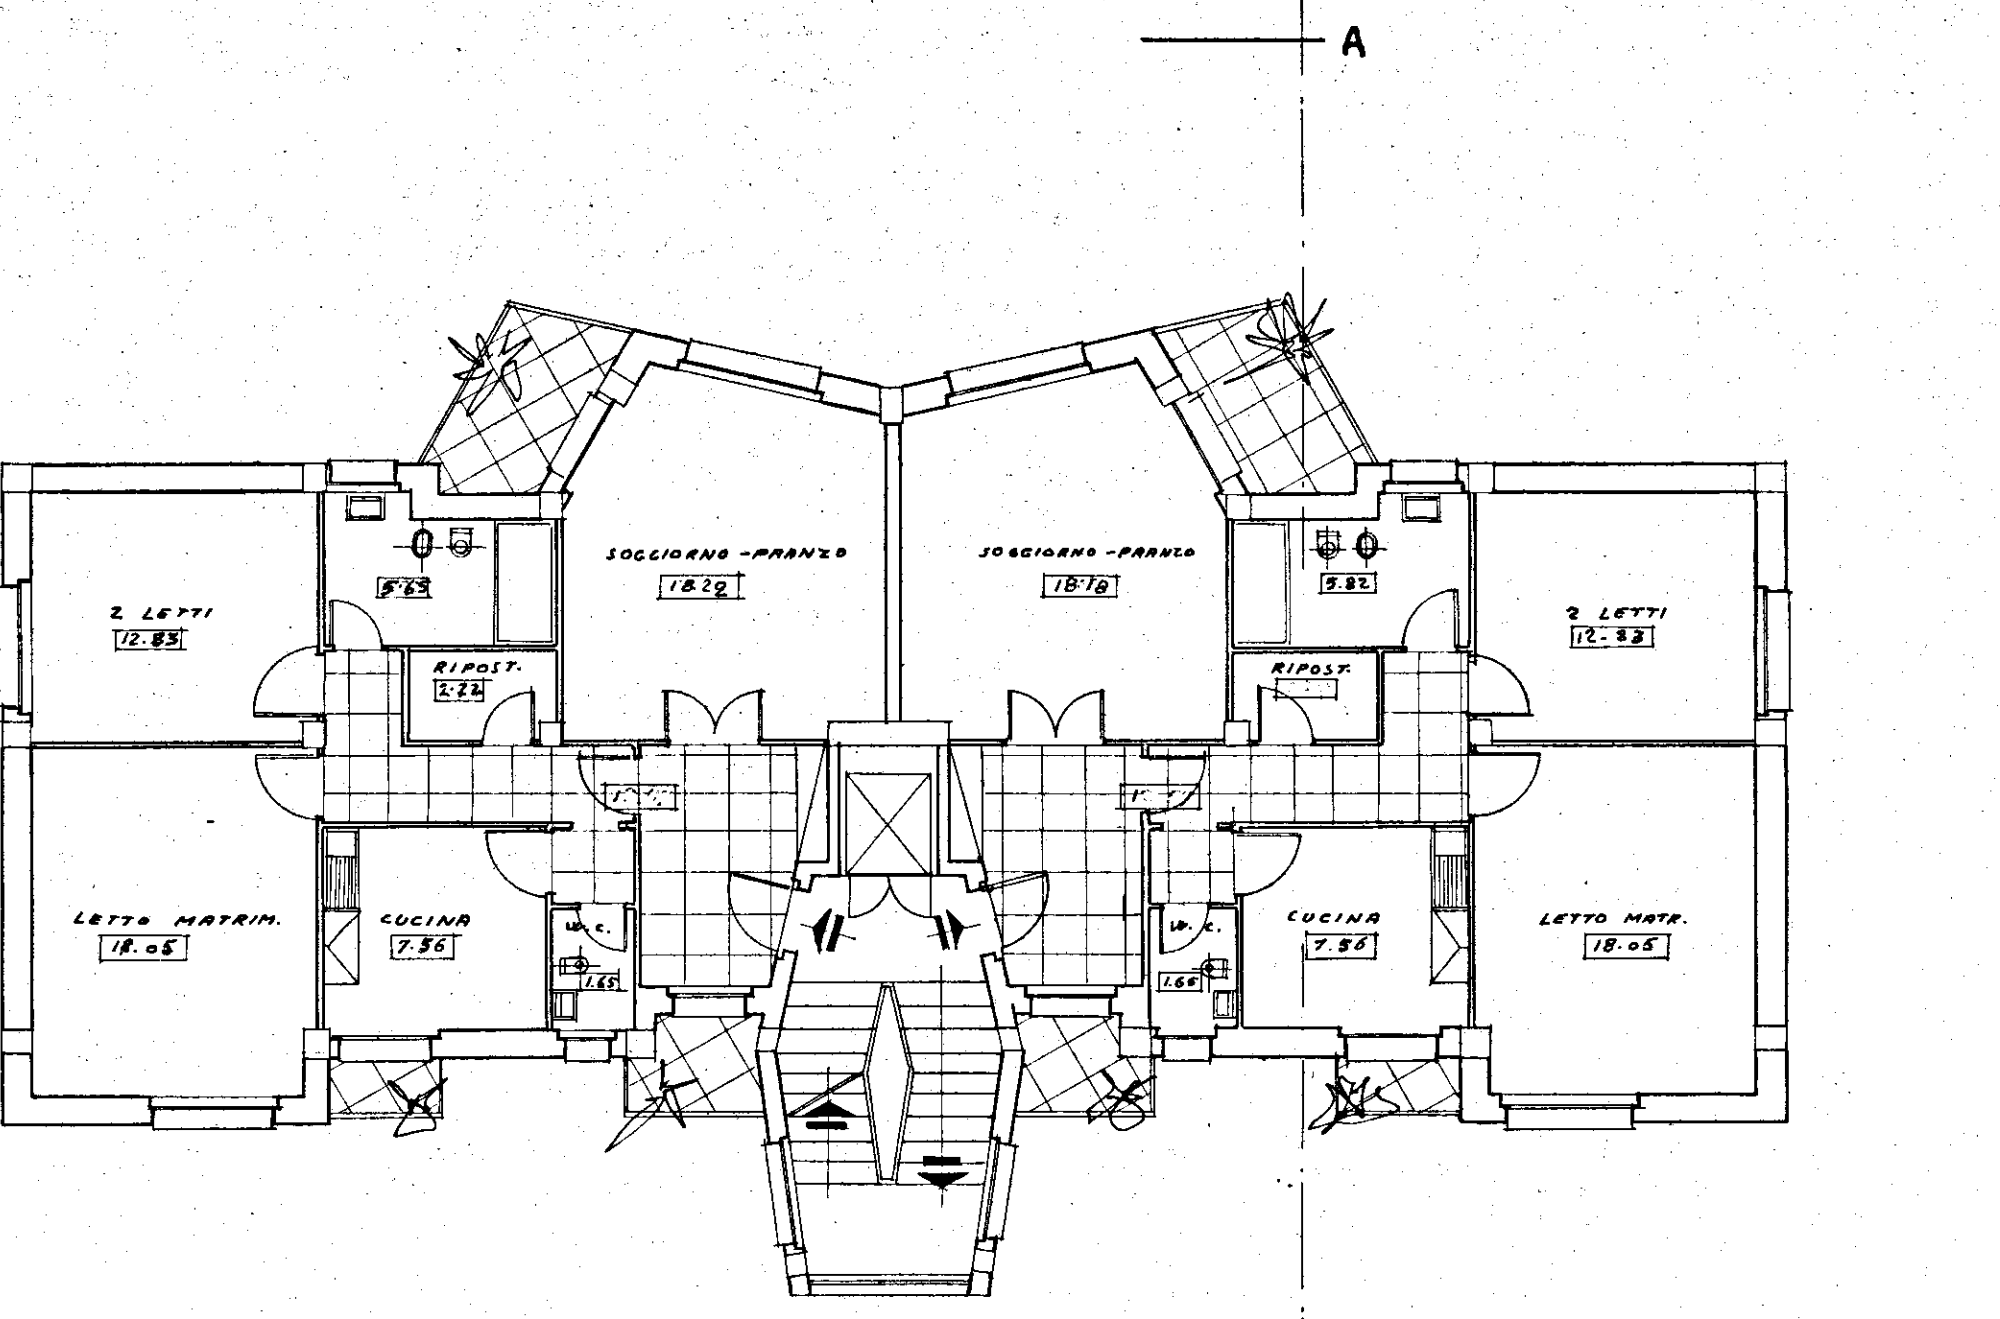

PIANO COPERTURA

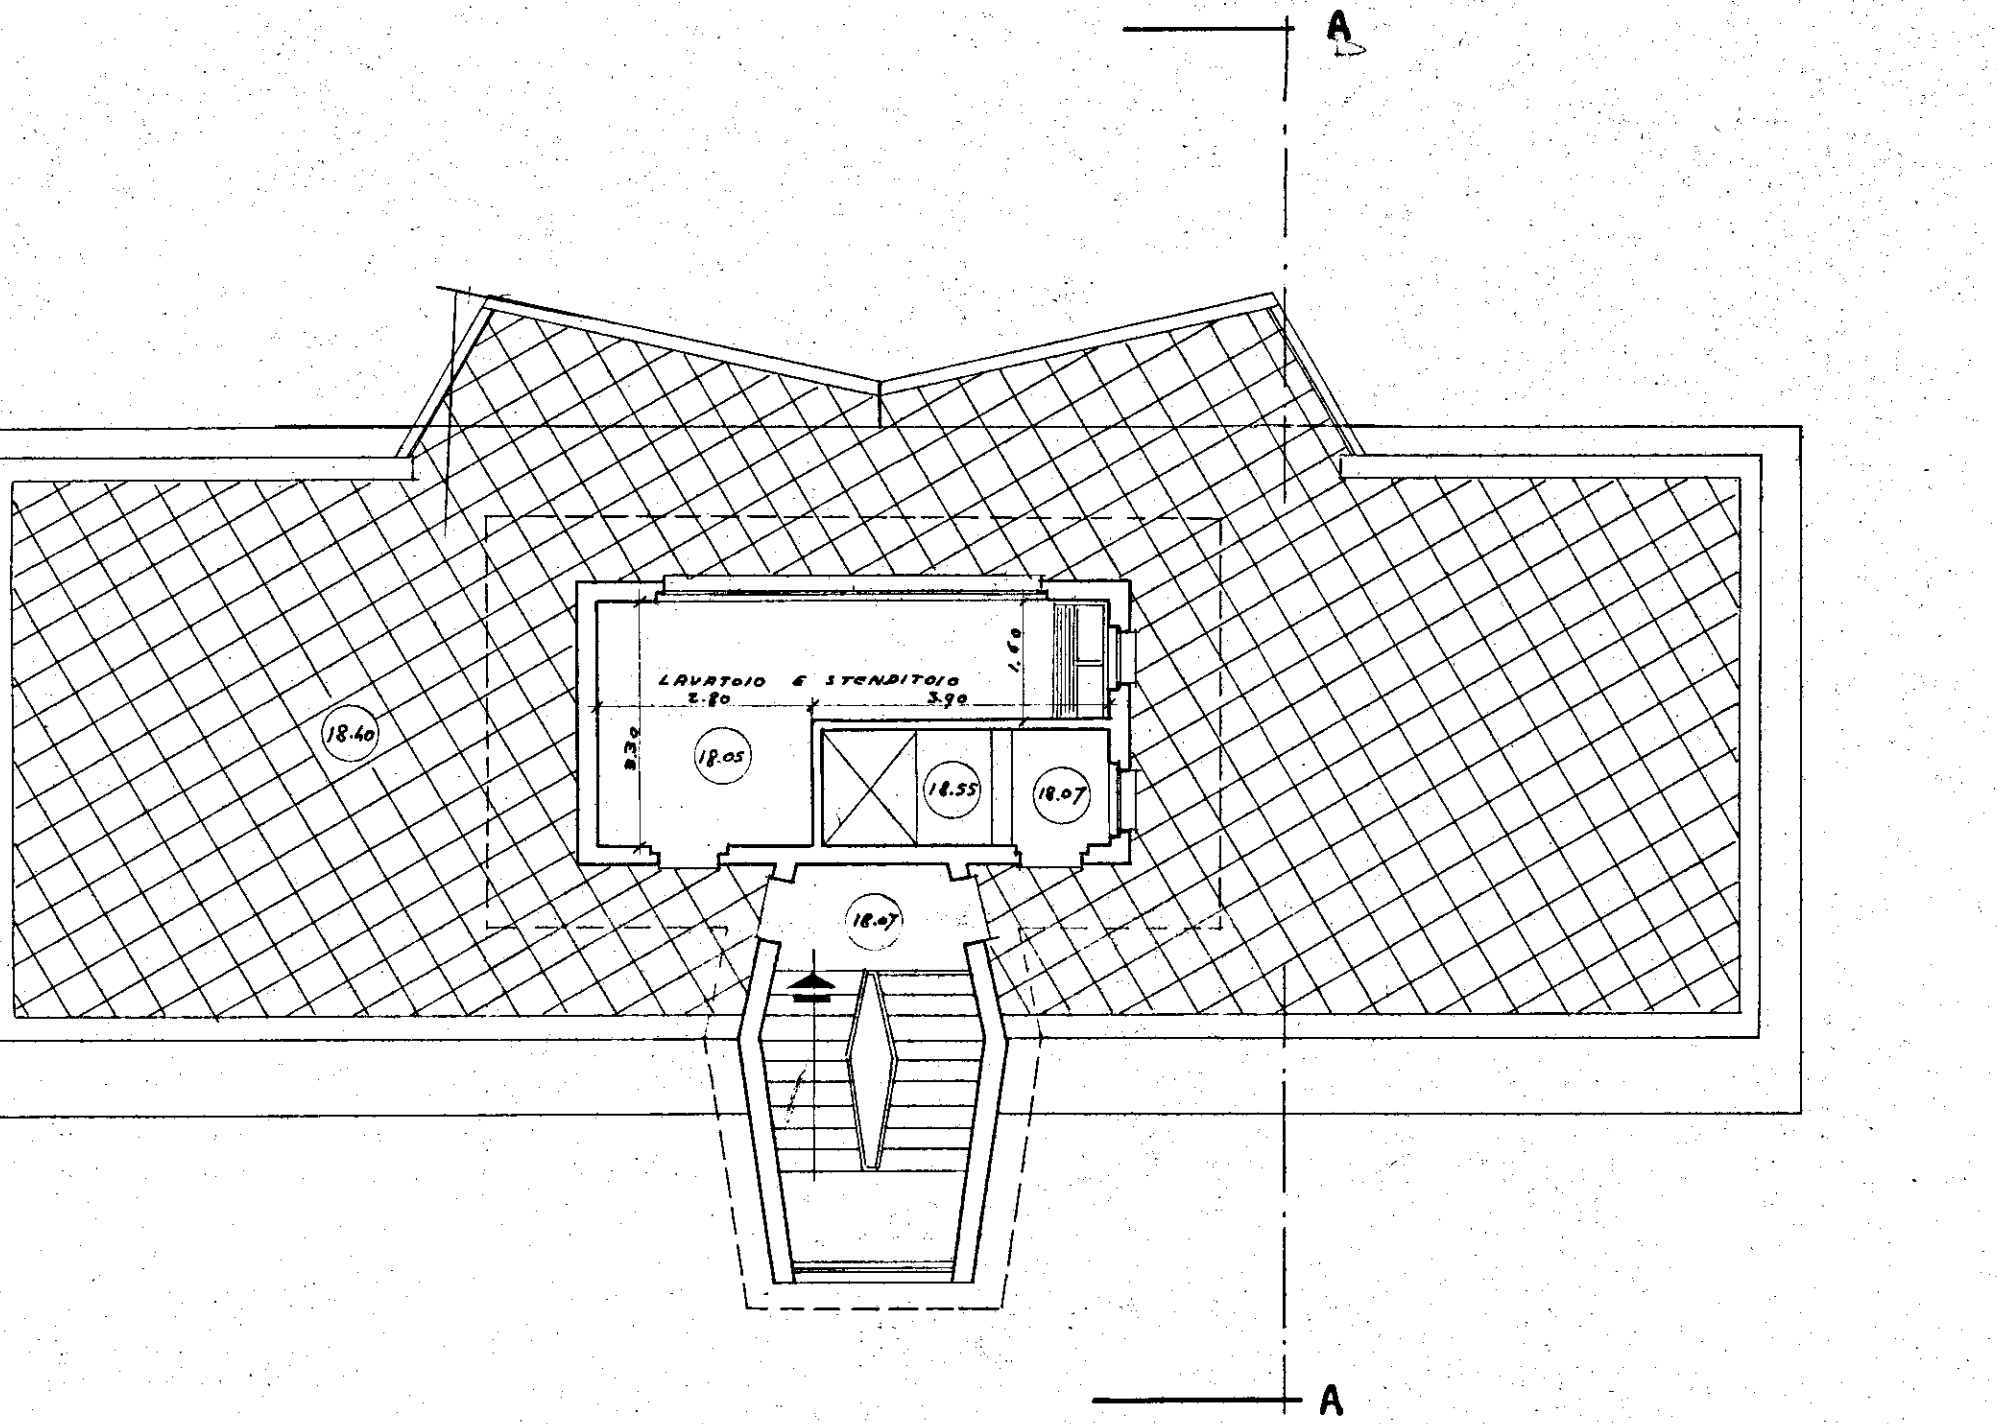

SEZIONE A-A

