


PIANTA PIANO TERRA

$$\begin{array}{r} 2.40 \\ 0.50 \\ \hline 2.90 \end{array}$$

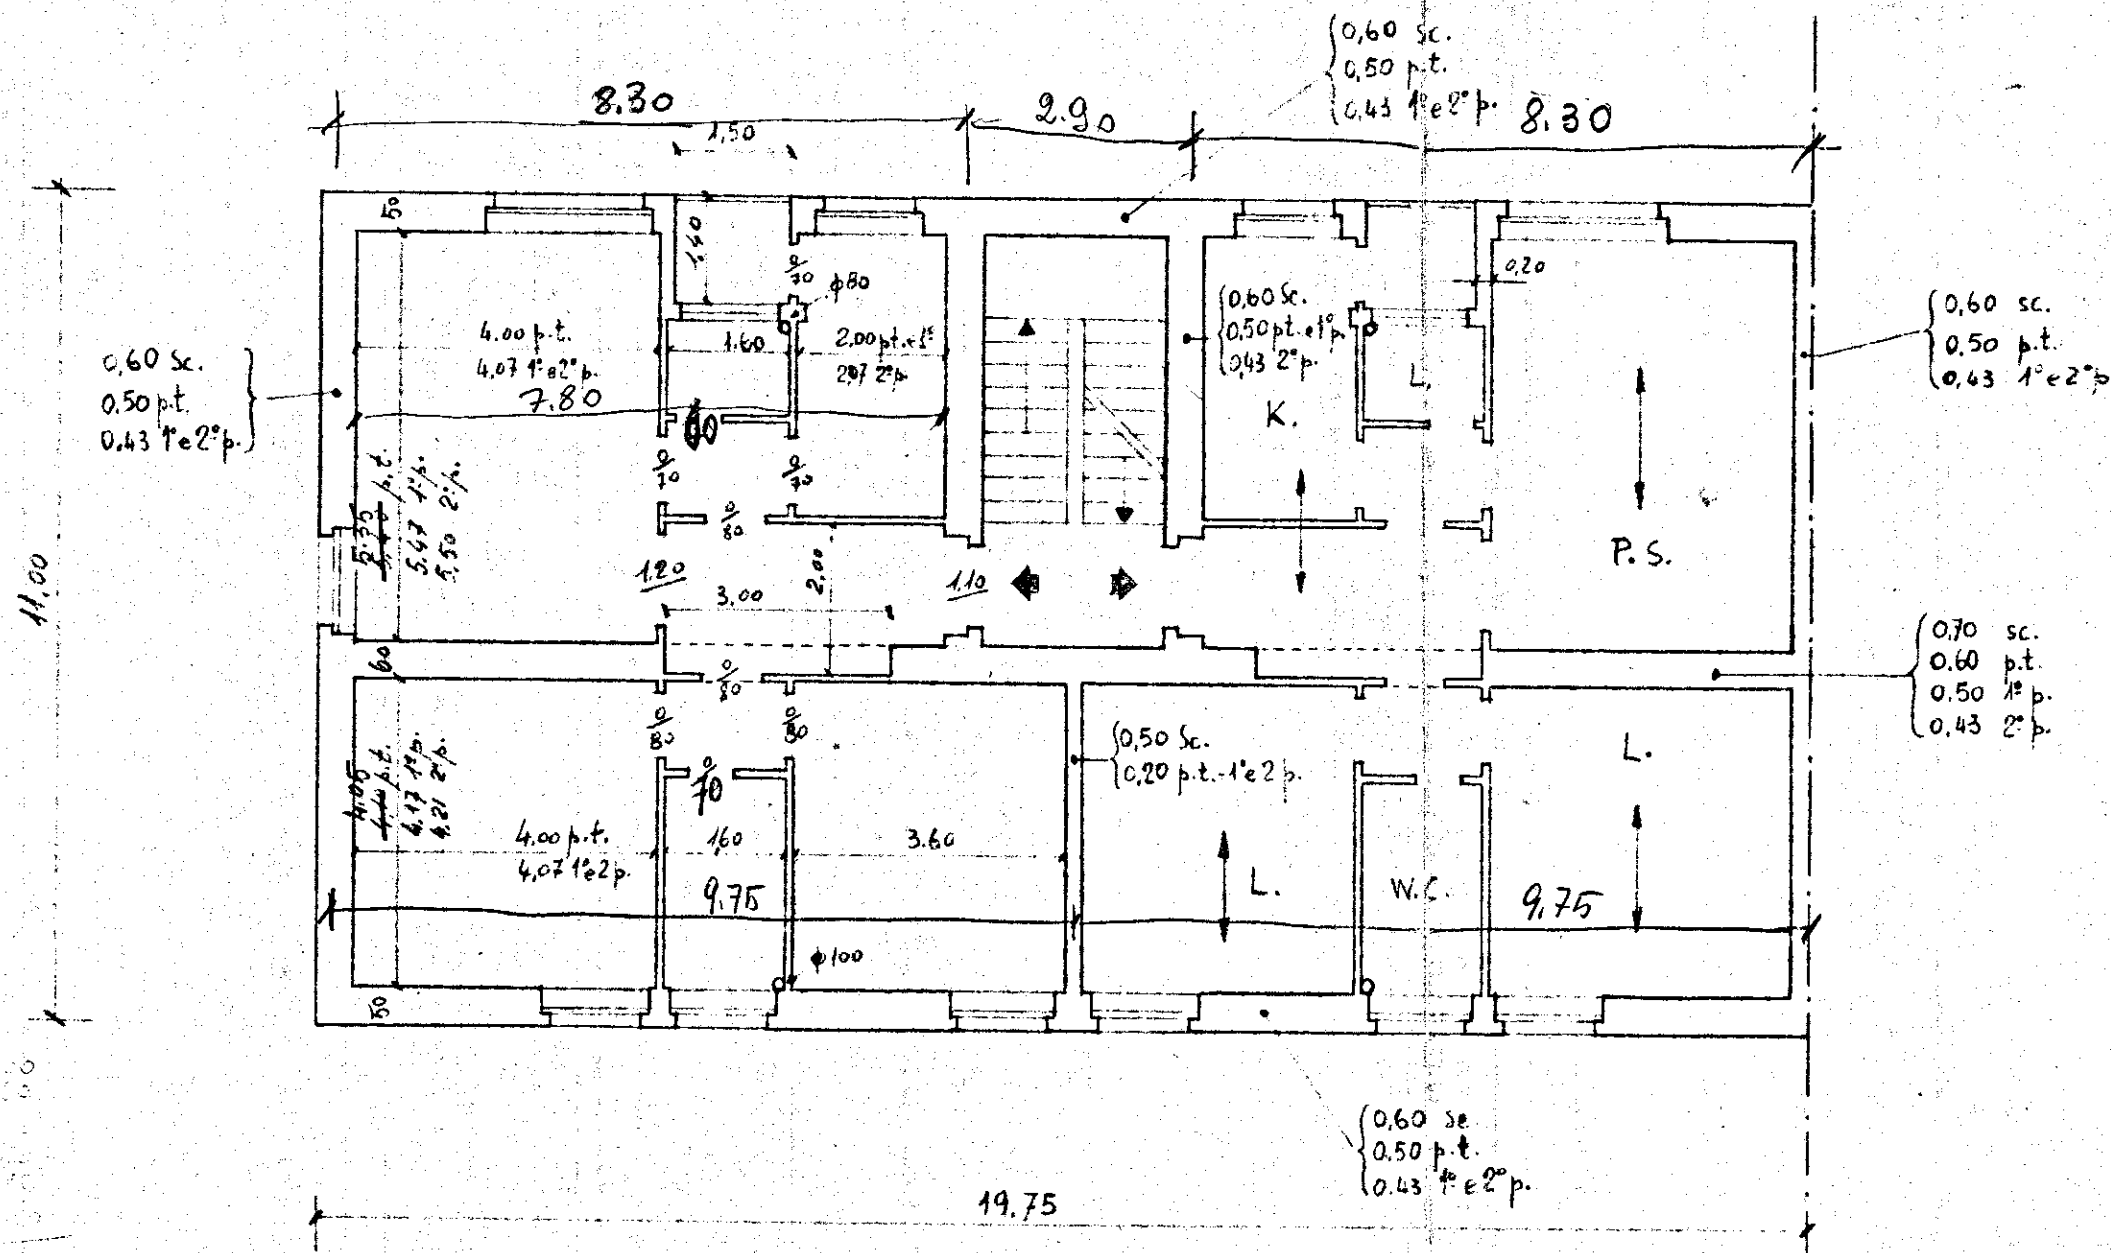

ELEMENTO FABBRICATI A-I

DETTAGLIO STRUTTURE