


- particolare intonaco esterno -

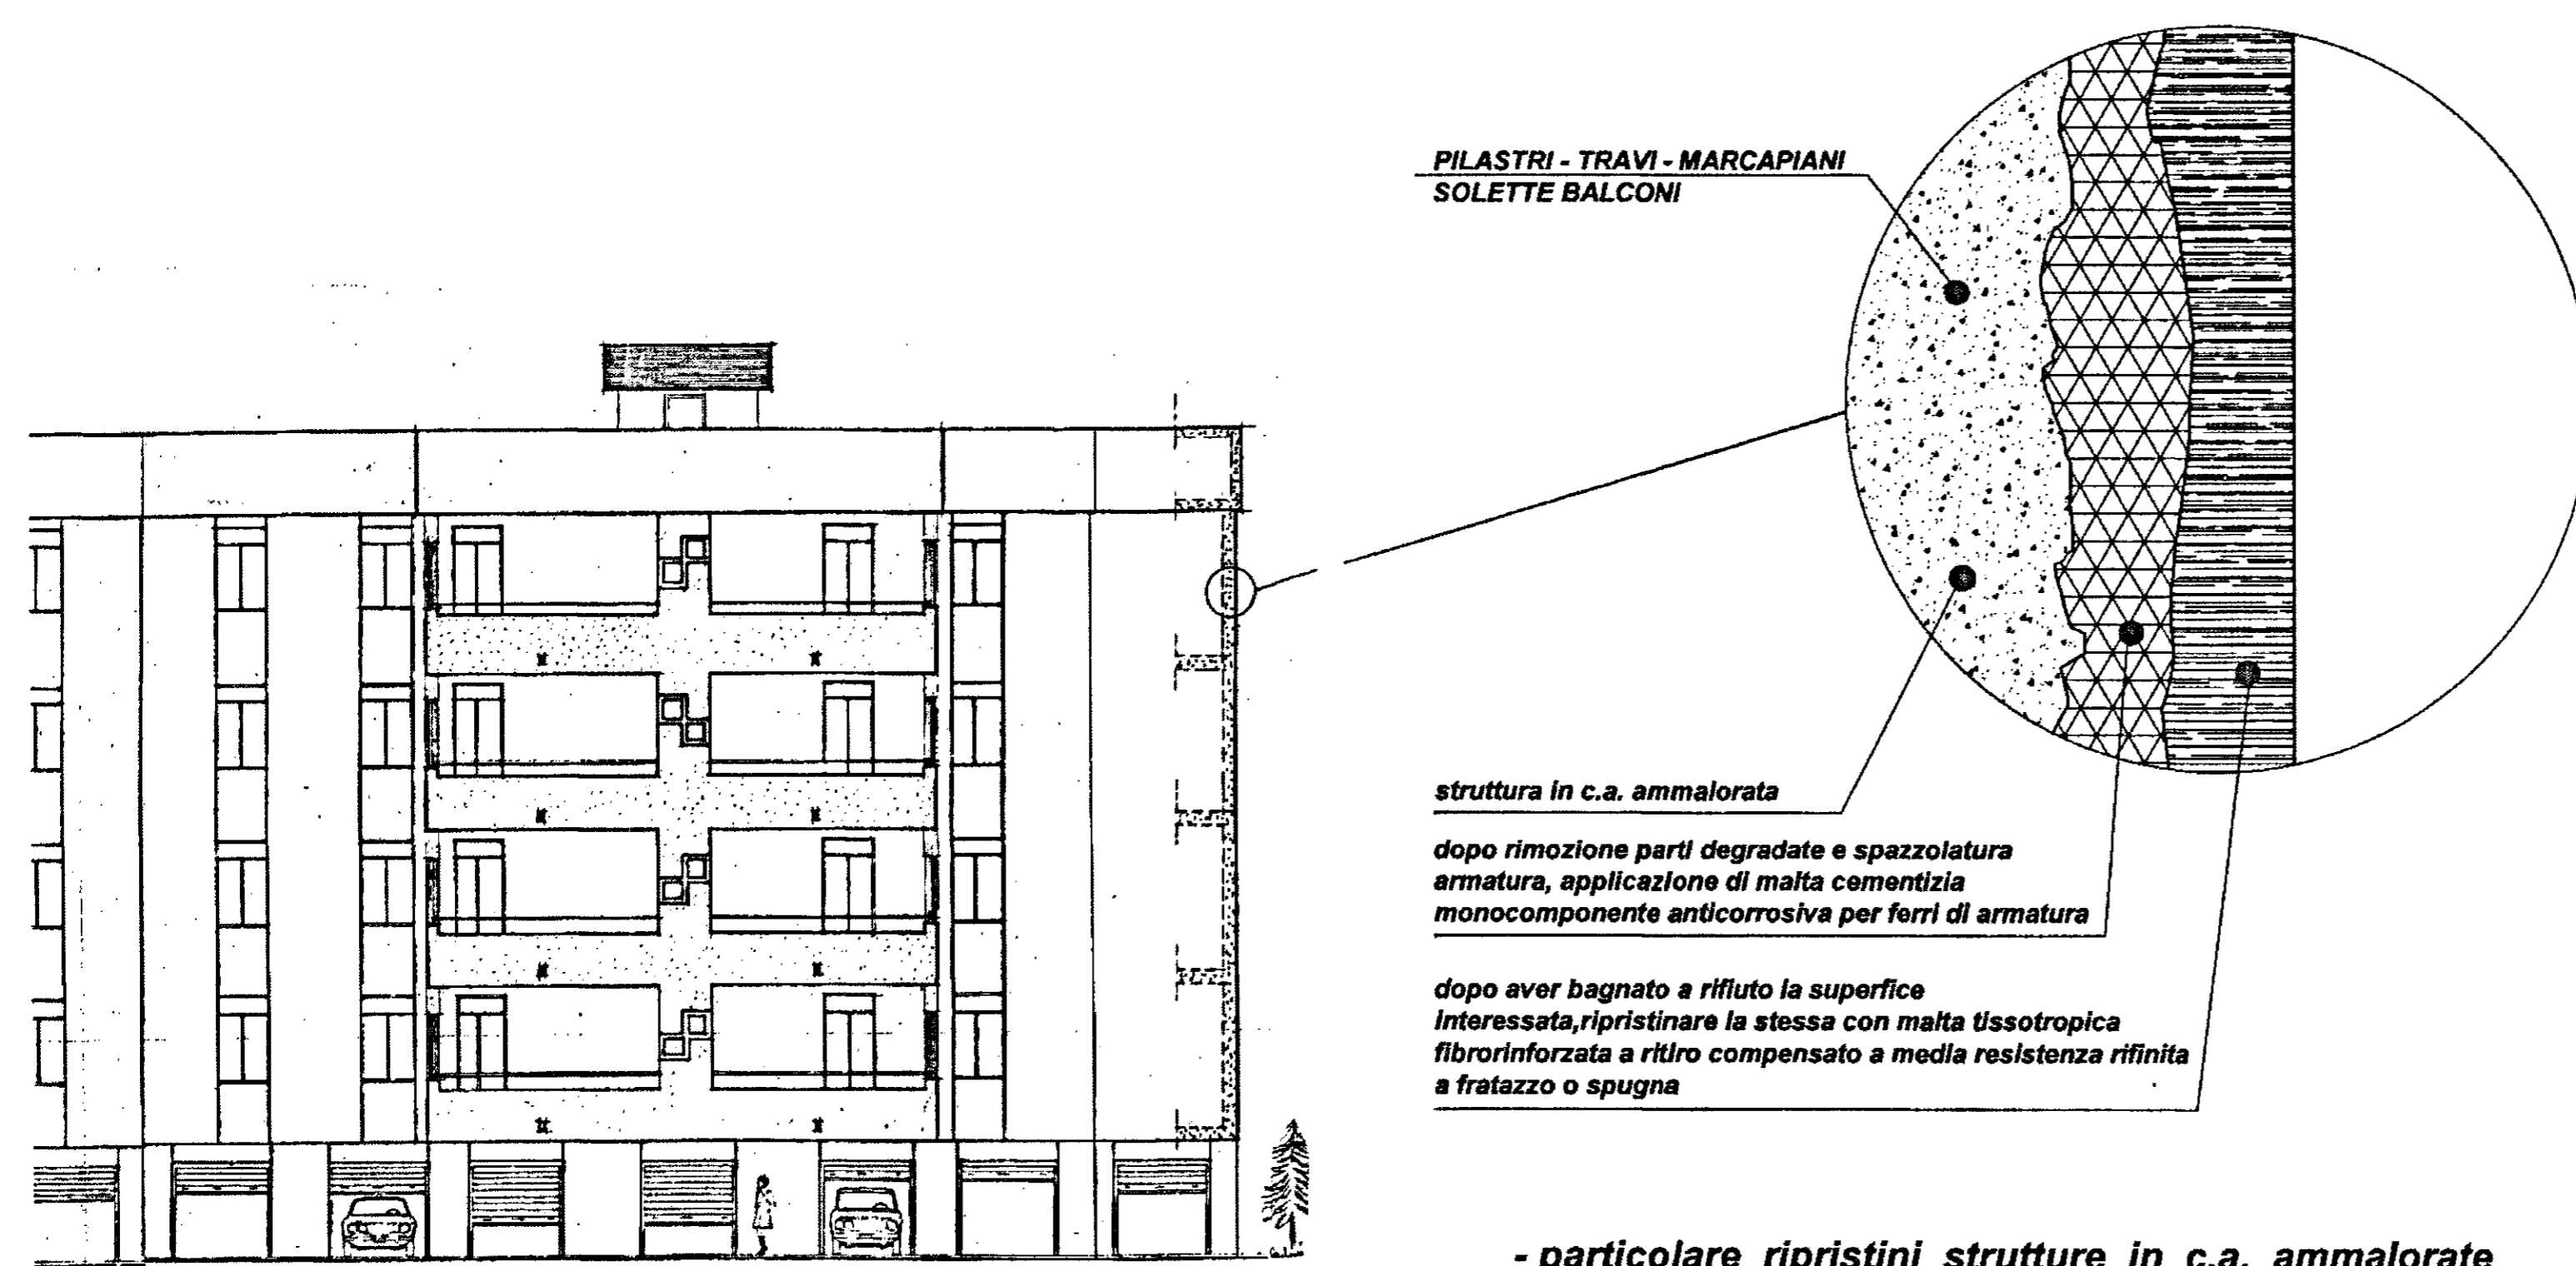

- particolare ripristini strutture in c.a. ammalorate

**ISTITUTO AUTONOMO CASE POPOLARI
PER LA PROVINCIA DI BRINDISI**

LEGGE 560 / 93
DELIBERA REGIONALE N. 1372 DEL 22 / 07 / 2008

LAVORI DI MANUTENZIONE STRAORDINARIA E RISANAMENTO
ALLOGGI E.R.P. NEGLI EDIFICI I.A.C.P. IN MESAGNE (BR)
LOTTO 8° E 10° VIA UDINE
LOTTO 9° VIA DAMIANO CHIESA
LOTTO 11° VIA ARNO

PROGETTO ESECUTIVO

DATA 2 DIC. 2009

SCALA:

ARCHIVIO:

TAV. 10

PROGETTISTA:
DOTT. ING. Giuseppe DE ANGELIS

RESPONSABILE DEL PROCEDIMENTO:
DOTT. ING. Giuseppe DE ANGELIS

COORDINATORE SICUREZZA
IN FASE DI PROGETTAZIONE:
GEOM. Rocco CAFORIO

COLLABORAZIONE TECNICA:
GEOM. Ferdinando DEL PRETE
GEOM. Rocco CAFORIO

**PARTICOLARI
COSTRUTTIVI**

EDILE s.r.l.
EDILIZIA - IMPIANTISTICA
P.zza S. Colino - 73020 Martignano (Le)
P.IVA e C.F. 03694350755
Telefax 0832 801090