



PIAZZA
PIORANO 20.1


GESTIONE CASE LAVORATORI (legge 14-21-1963)		Intervento N° 1312		stazione appaltante I. A. C. P.	
QUARTIERE SELIA BRINDISI					
LOTTO A ₂		edifici tipo B n. 6-7		19	
PROSPETTI		SEZIONI		1:100	
EDILIZIA	Ing. G. Angelini	STRUTTURE	Ing. F. Piro		
EDILIZIA	Ing. M. Bologna	IMPIANTI	Ing. P. Fabretti		
EDILIZIA	Ing. U. Esposito	PROGRAMMAZ.	Ing. A. Maldari		
EDILIZIA	Ing. P. Perrelli	PROGRAMMAZ.	Ing. E. Poli		
EDILIZIA	Ing. L. Petri	PROGRAMMAZ.	Ing. E. Romanazzi		
EDILIZIA	Ar. E. Pignatelli	COORDINATORE	Ing. E. Maldari		
EDILIZIA	Ar. G. Pistoia	DIREZIONE	LL. E. A. C. P.		
STRUTTURE	Ing. F. D'Alenze				

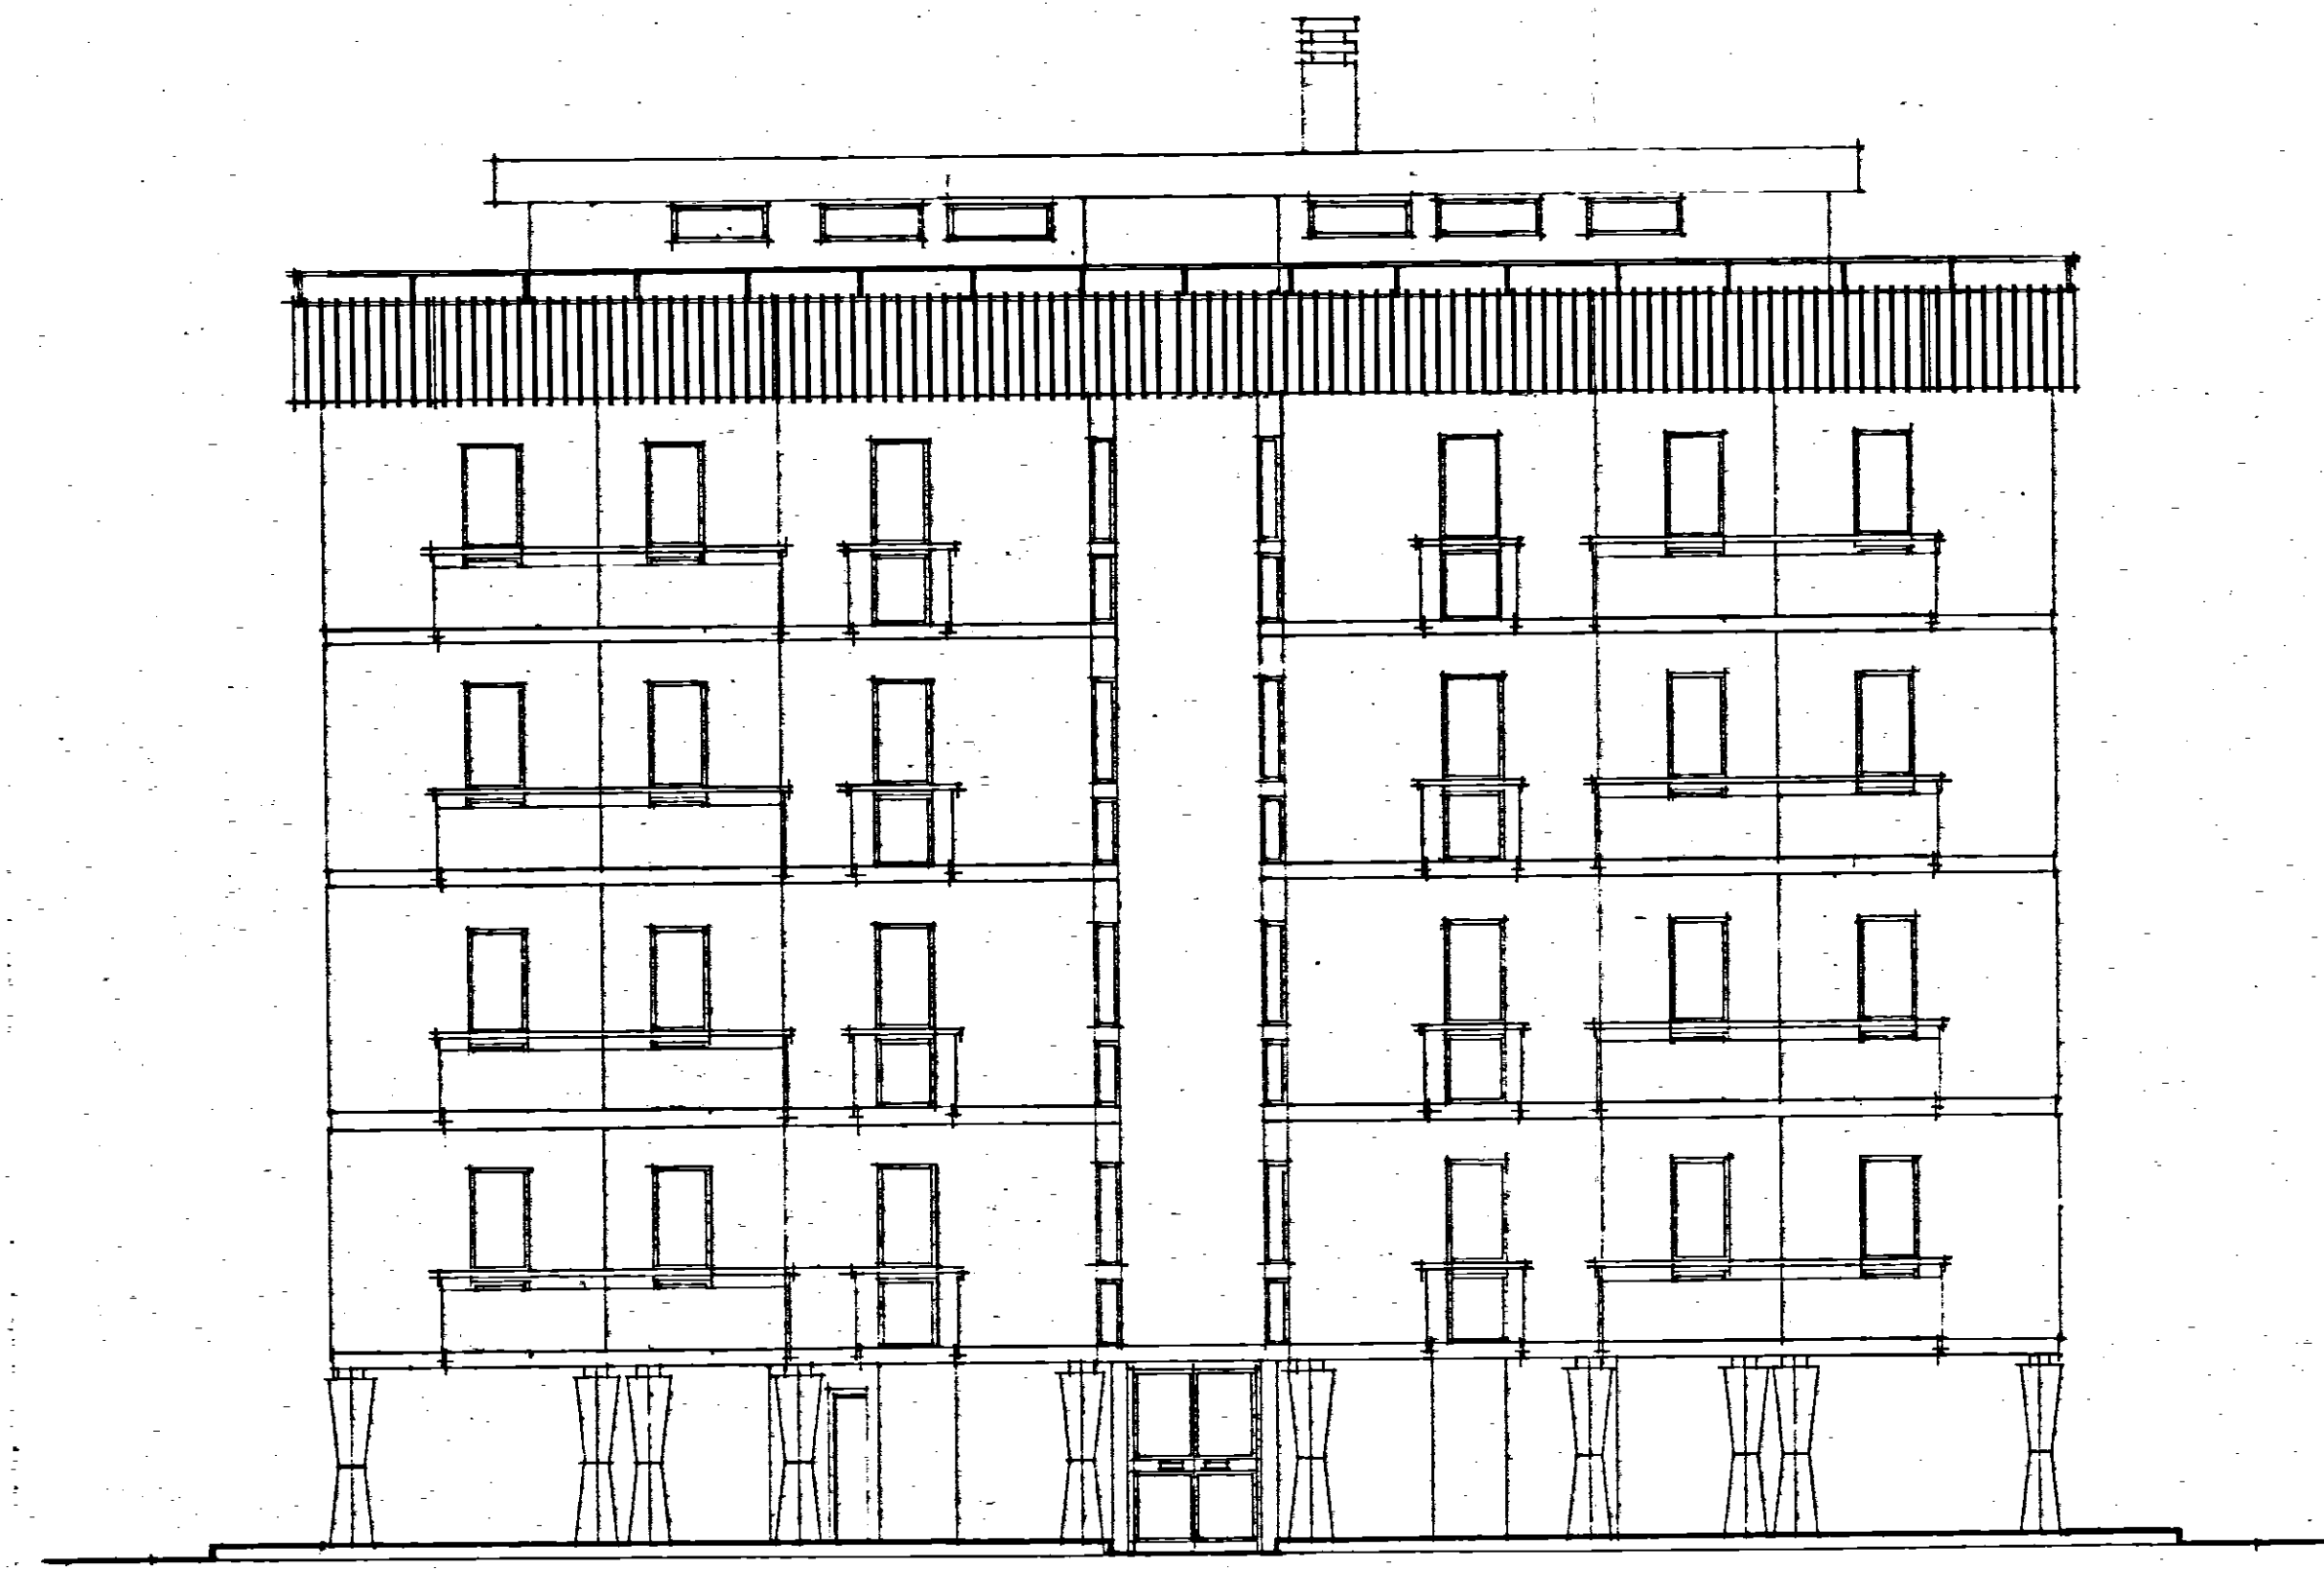


PROSPETTO

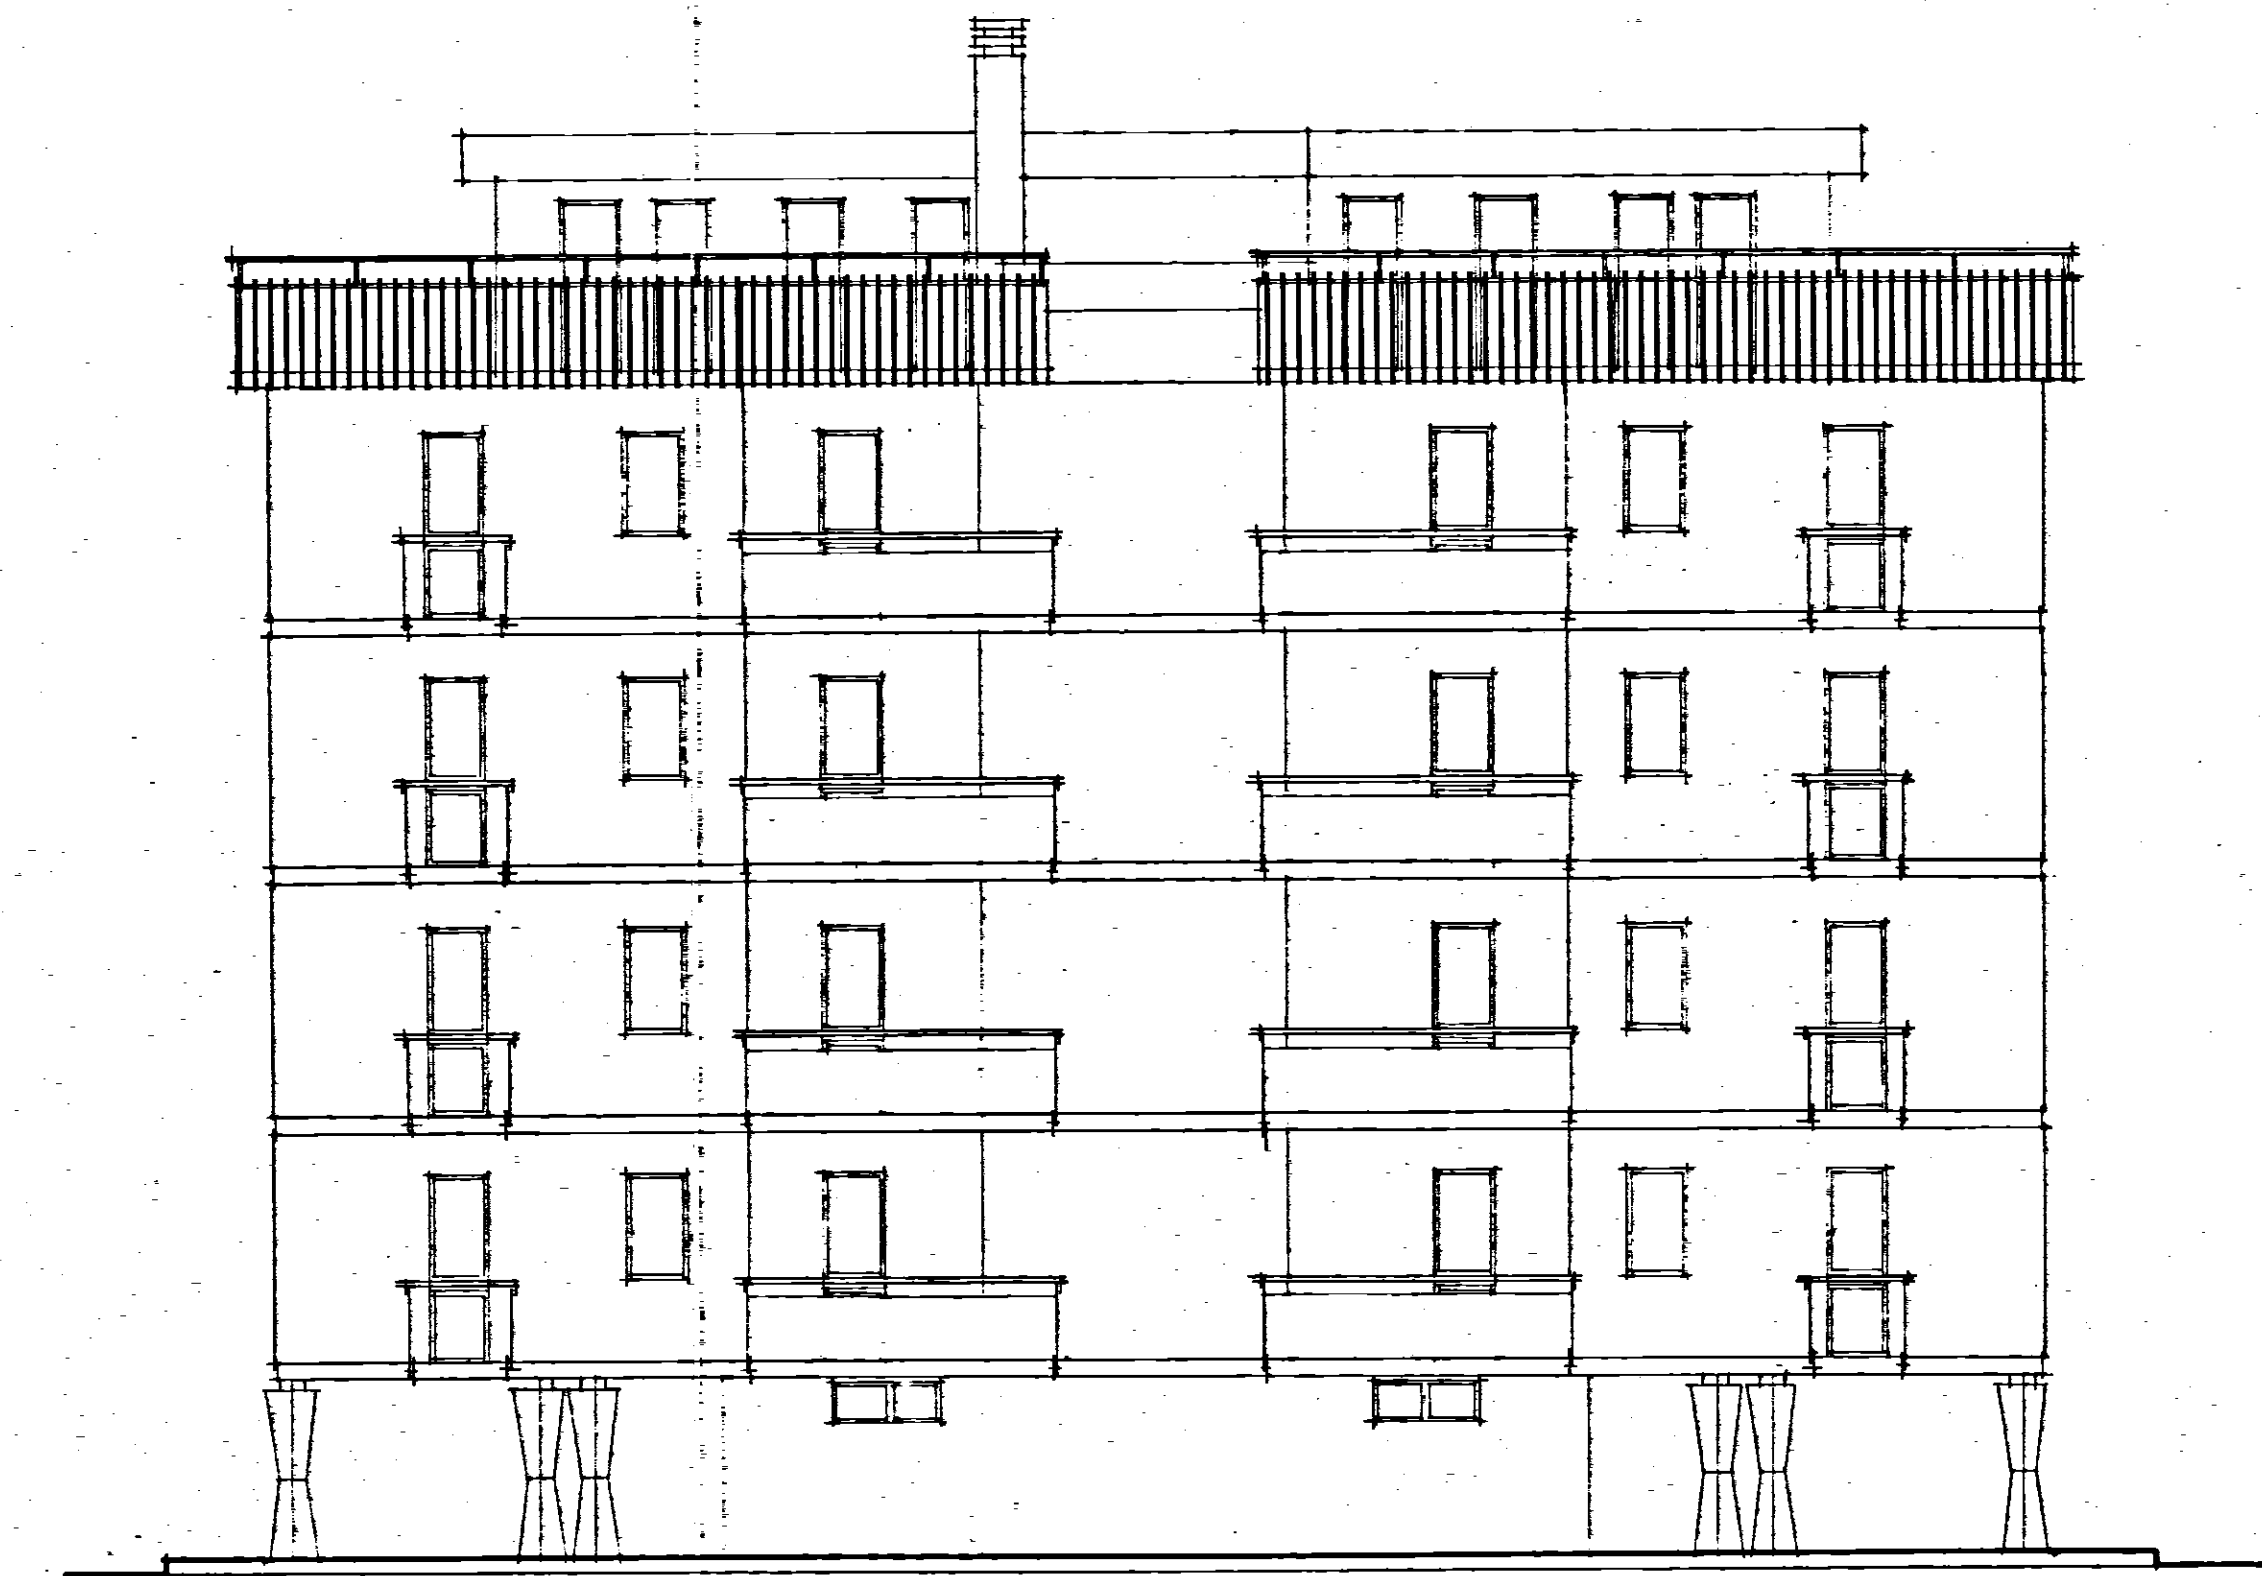


RETROSPETTO

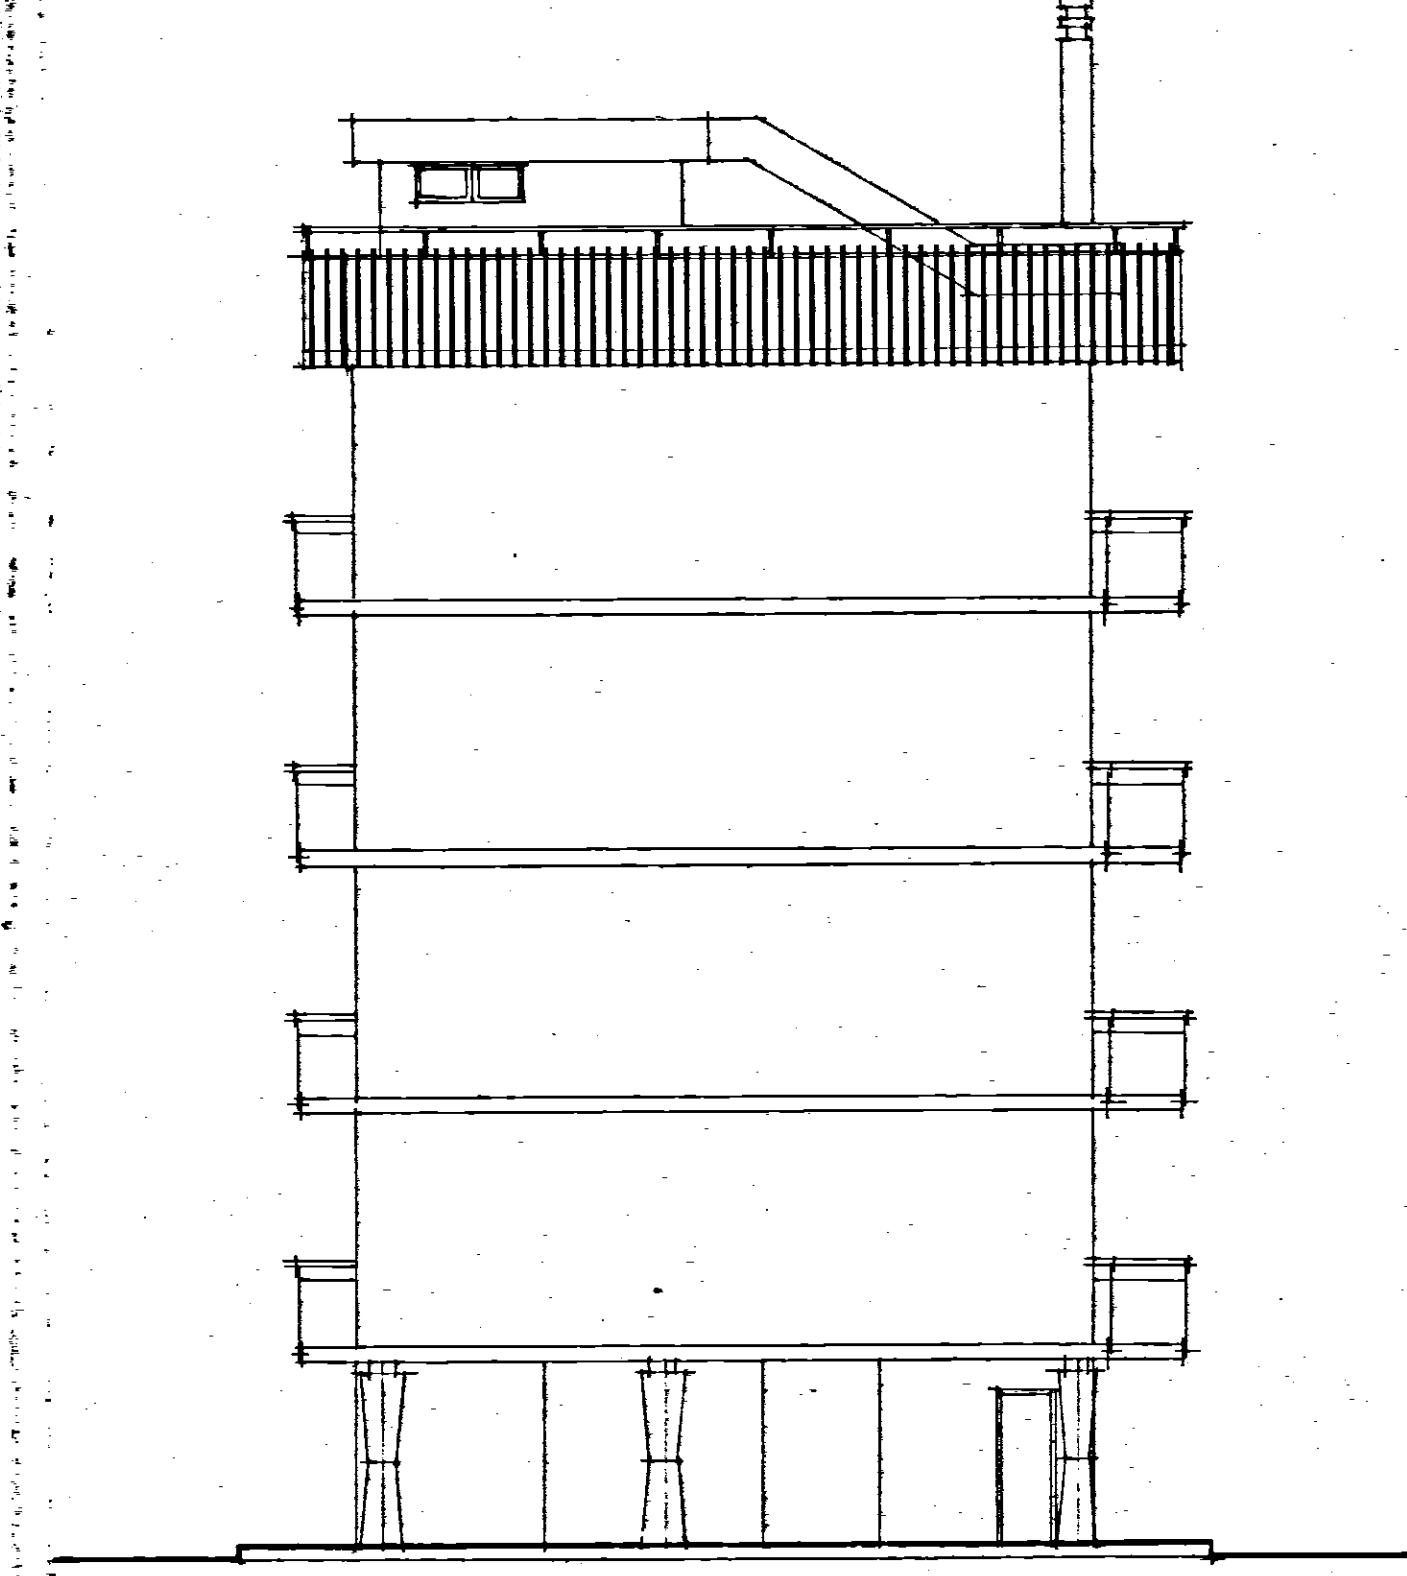

FIANCO

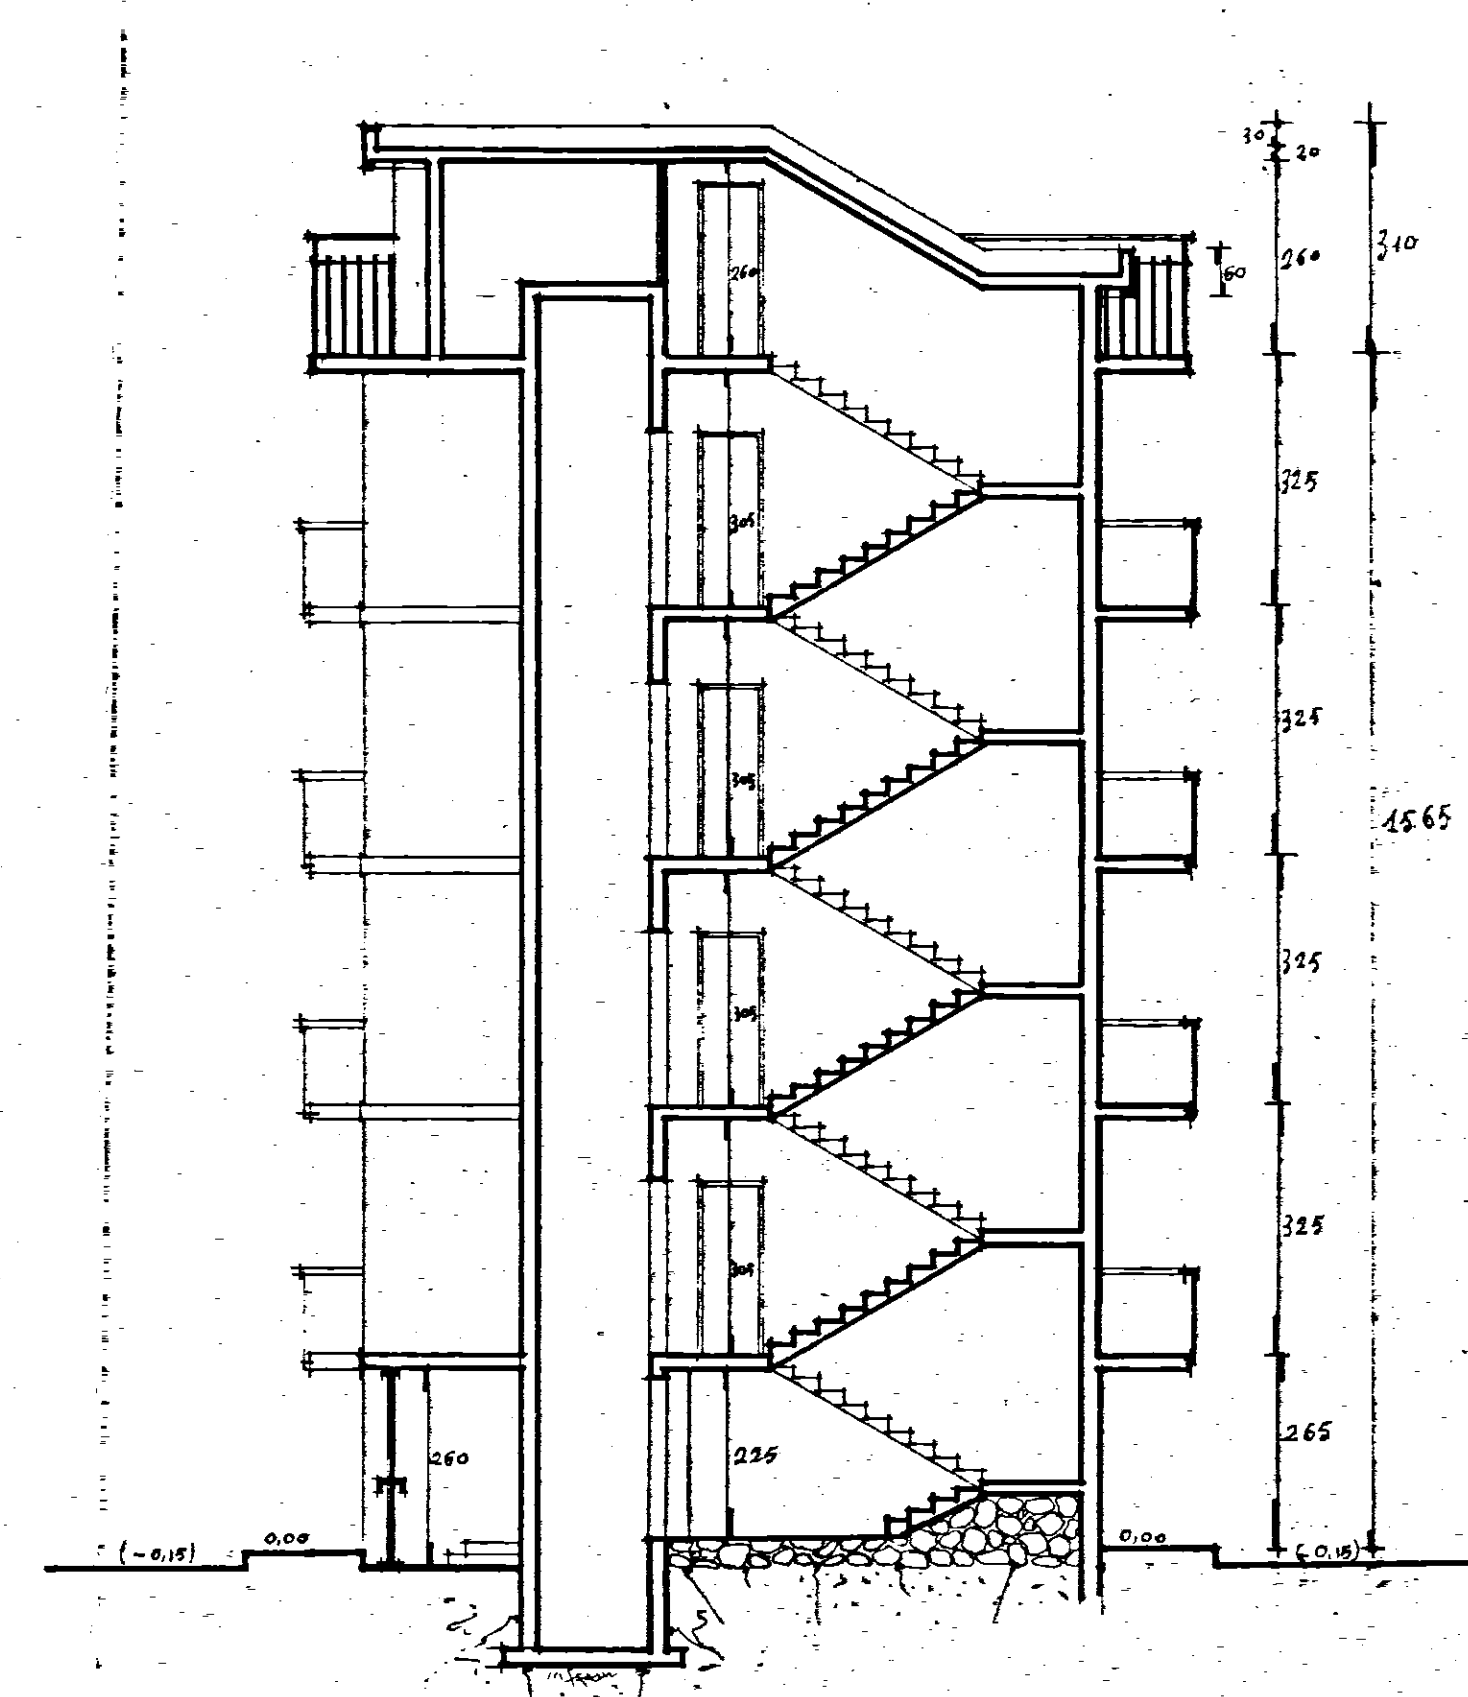

SEZIONE A-A'

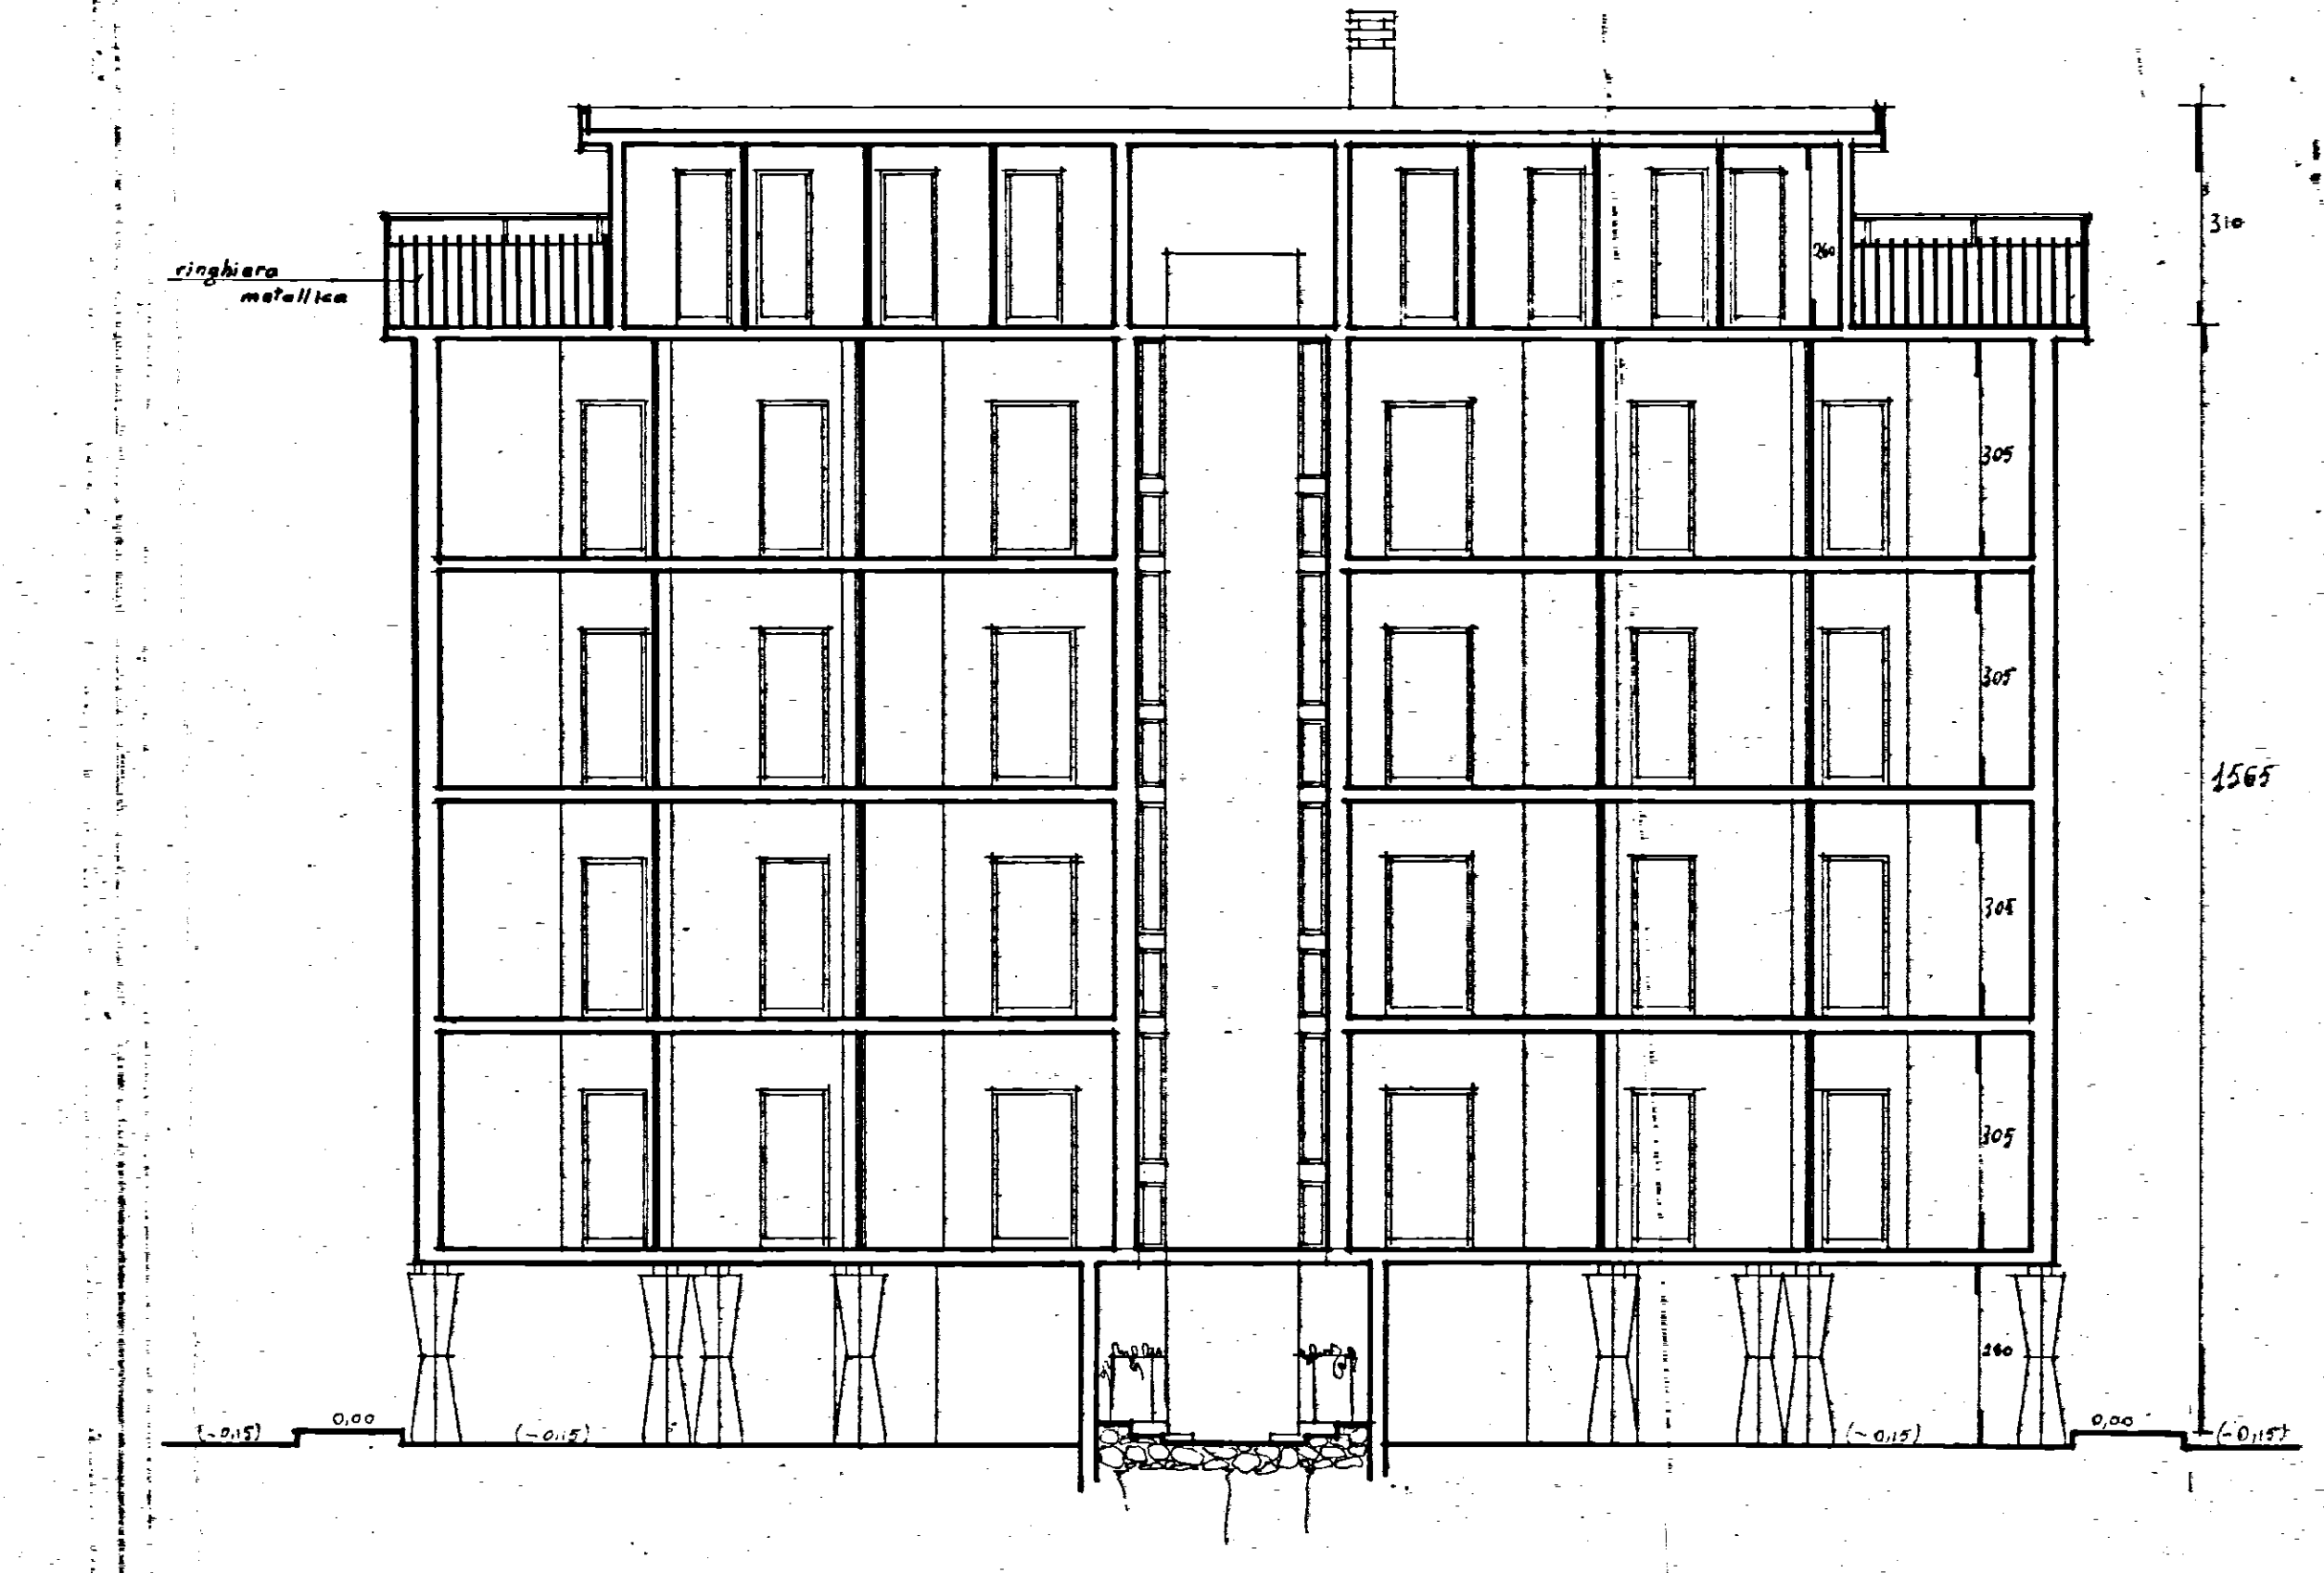

Sezione B-B'