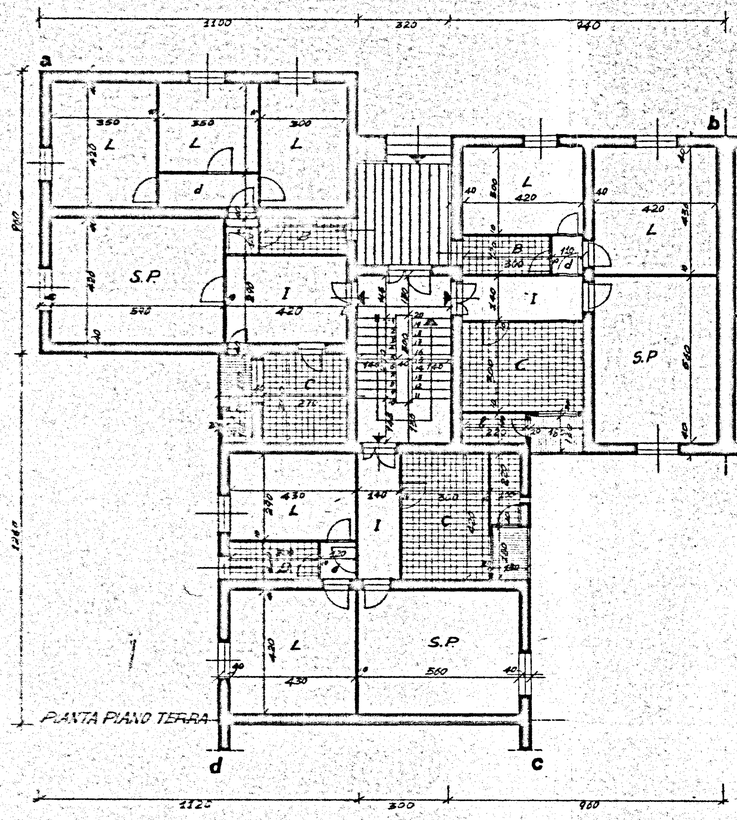

PIANTA PIANO TERRA

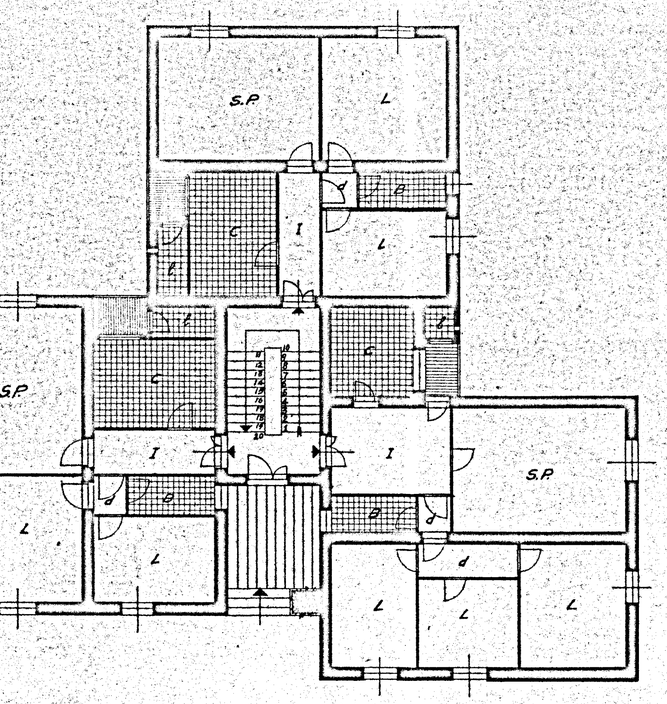

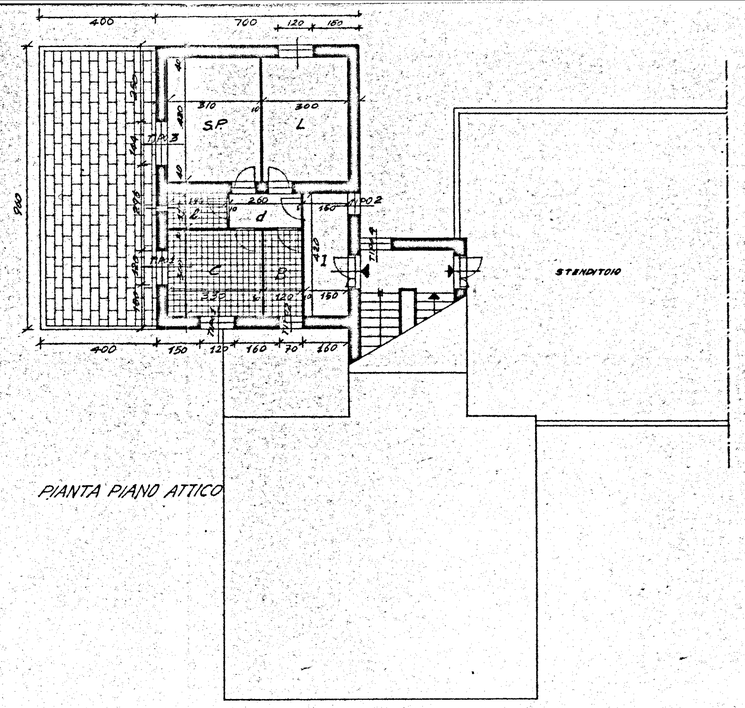

PIANTA PIANO ATTICO

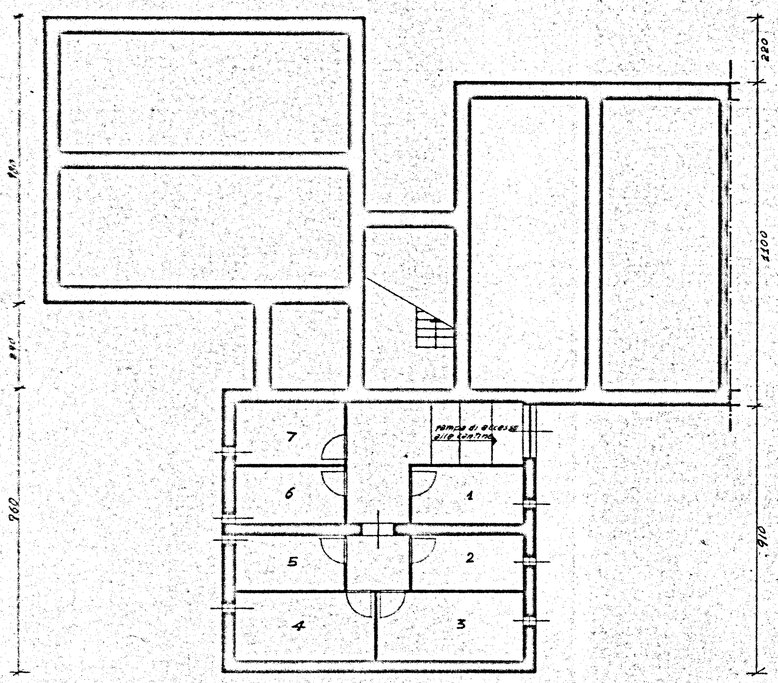

PIANTA SCANTINATO

PROSPETTO B.A.

PROSPETTO A.D.

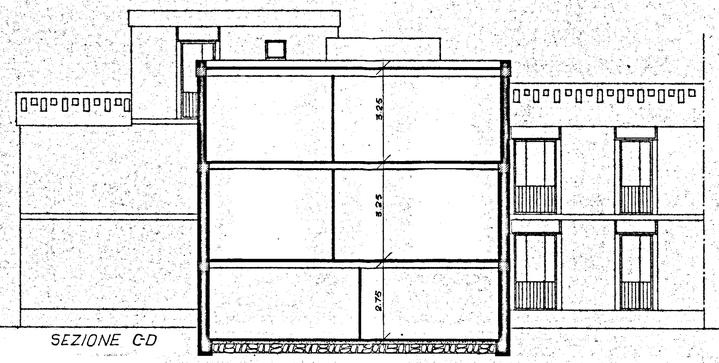

SEZIONE C-D

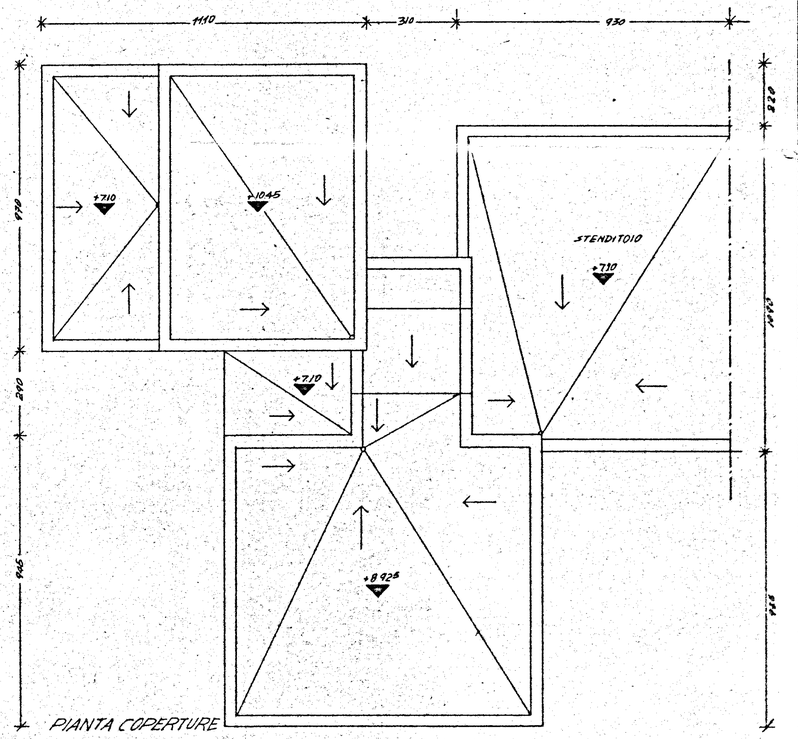

PIANTA COPERTURE

STUDIO ARCHITETTI INGEGNERI - ROMA, 33 VIA RURICONE	
GESTIONE INA-CASA ISTITUTO PER LE CASE POPOLARI - NUCLEO EDILIZIO IN COMUNE DI LATIANO	data 20-2-1958 aggiorn.
PIANTA SCANTINATO - PIANO TERRA - PIANO ATTICO COPERTURE E PROSPETTI scala 1:100	tav. n. 4
progettista ARCH. CARLO CHIARINI - Capo Gruppo - ARCH. CARLO AYMONINO ARCH. MARCELLO GIRELLI ING. BALDO DE ROSSI - ING. L. POTT	dis. P.G.