




GESTIONE CASE LAVORATORI (legge 14-2-1963)		Intervento N° 1312		stazione appaltante I. A. C. P.	
QUARTIERE S. ELIA BRINDISI		data	agg.	agg.	
LOTTO A ₂ edifici tipo D n. 6-7		archivio			
piante 1:100		note			
EDILIZIA	Ing. O. Angelini	STRUTTURE	Ing. E. Piro		
EDILIZIA	Ing. M. Bolognese	IMPIANTI	Ing. P. Fabretti		
EDILIZIA	Ing. U. Lenoci	PROGRAMMAZ.	Ing. A. Maldari		
EDILIZIA	Ing. I. Perrelli	PROGRAMMAZ.	Ing. L. Poli		
EDILIZIA	Ing. L. Poli	PROGRAMMAZ.	Ing. E. Romanazzi		
EDILIZIA	Ar. F. Pignatelli	COORDINATORE	Ing. A. Maldari		
EDILIZIA	Ar. G. Pinto	DIREZIONE LL.	I. A. C. P.	controllo	visto
STRUTTURE	Ing. F. Dalenze				

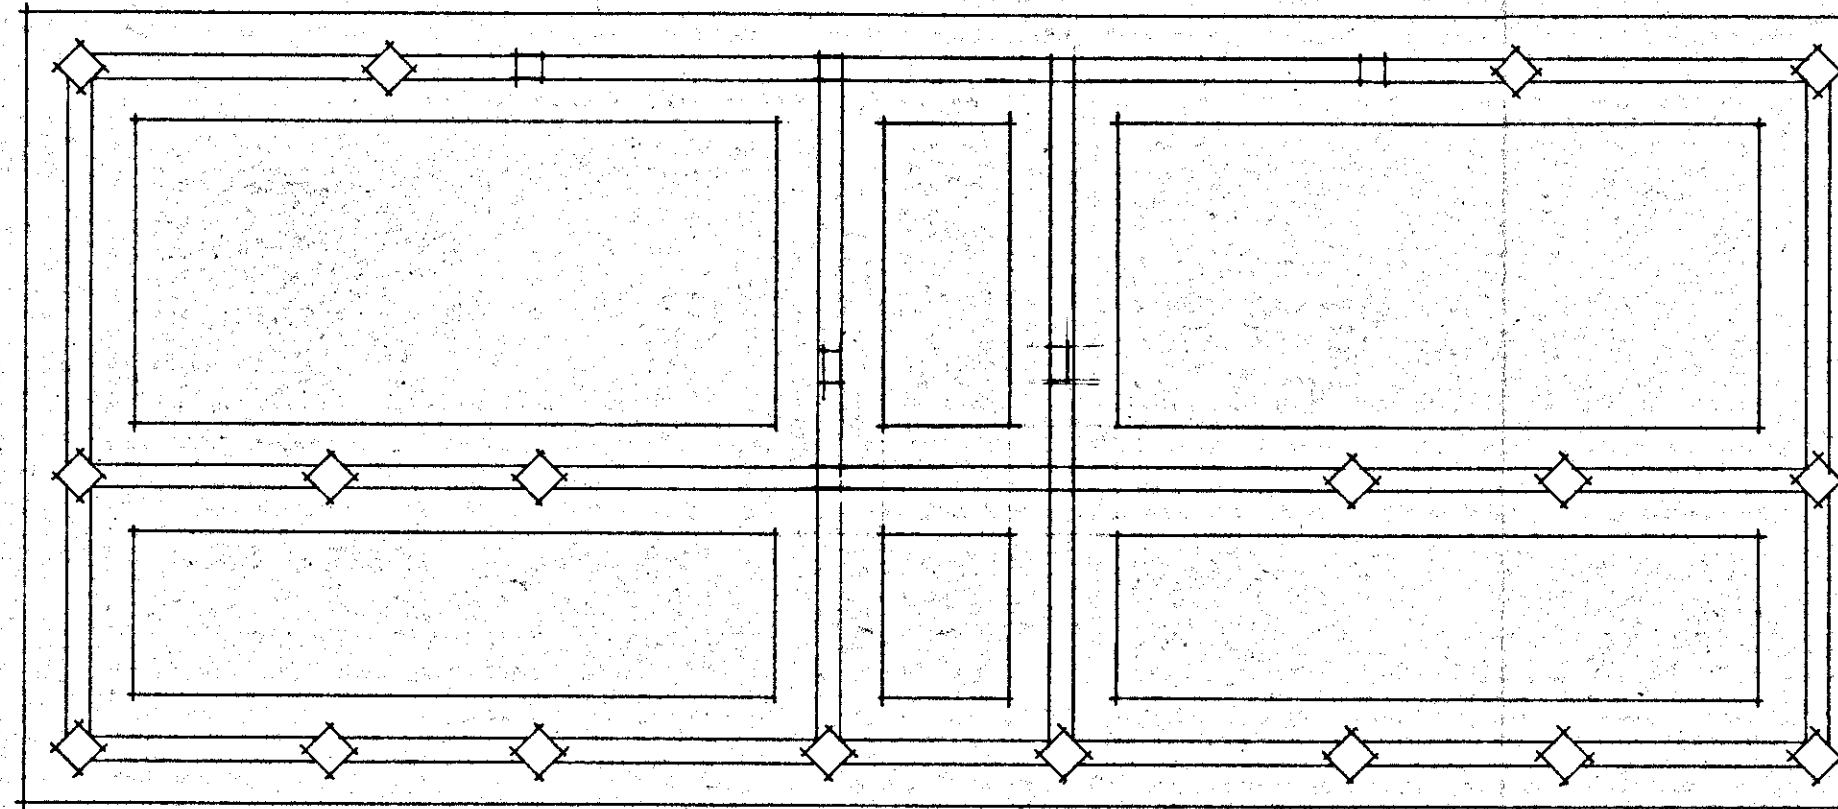



PIANTA FONDAZIONI

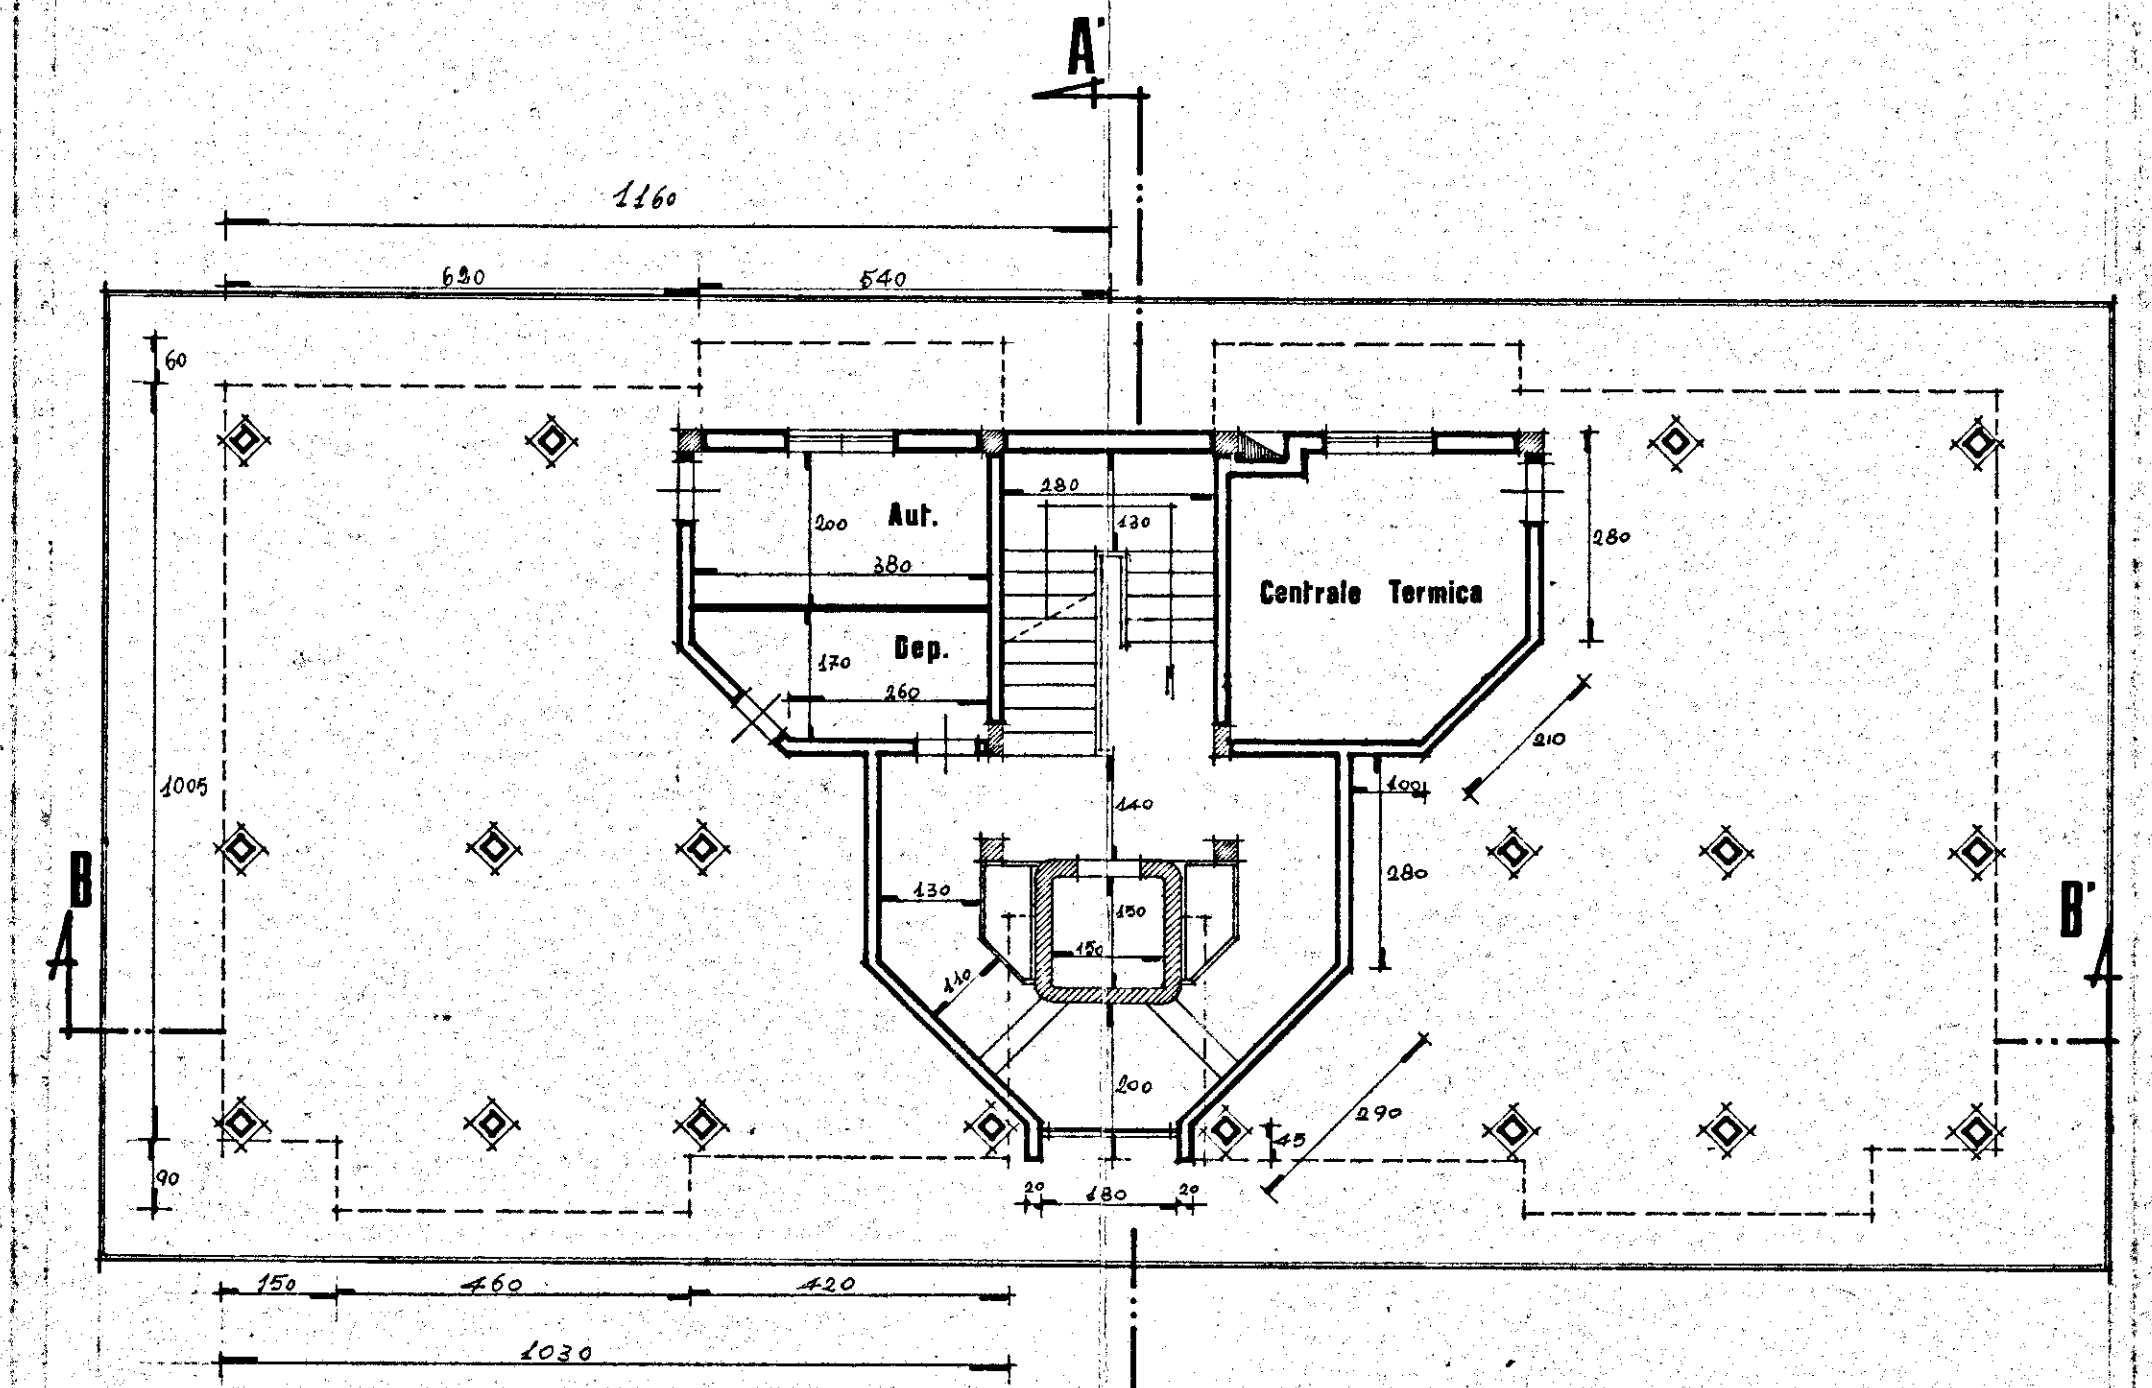


PIANO TERRA
(PALAZZINA ISOLATA)

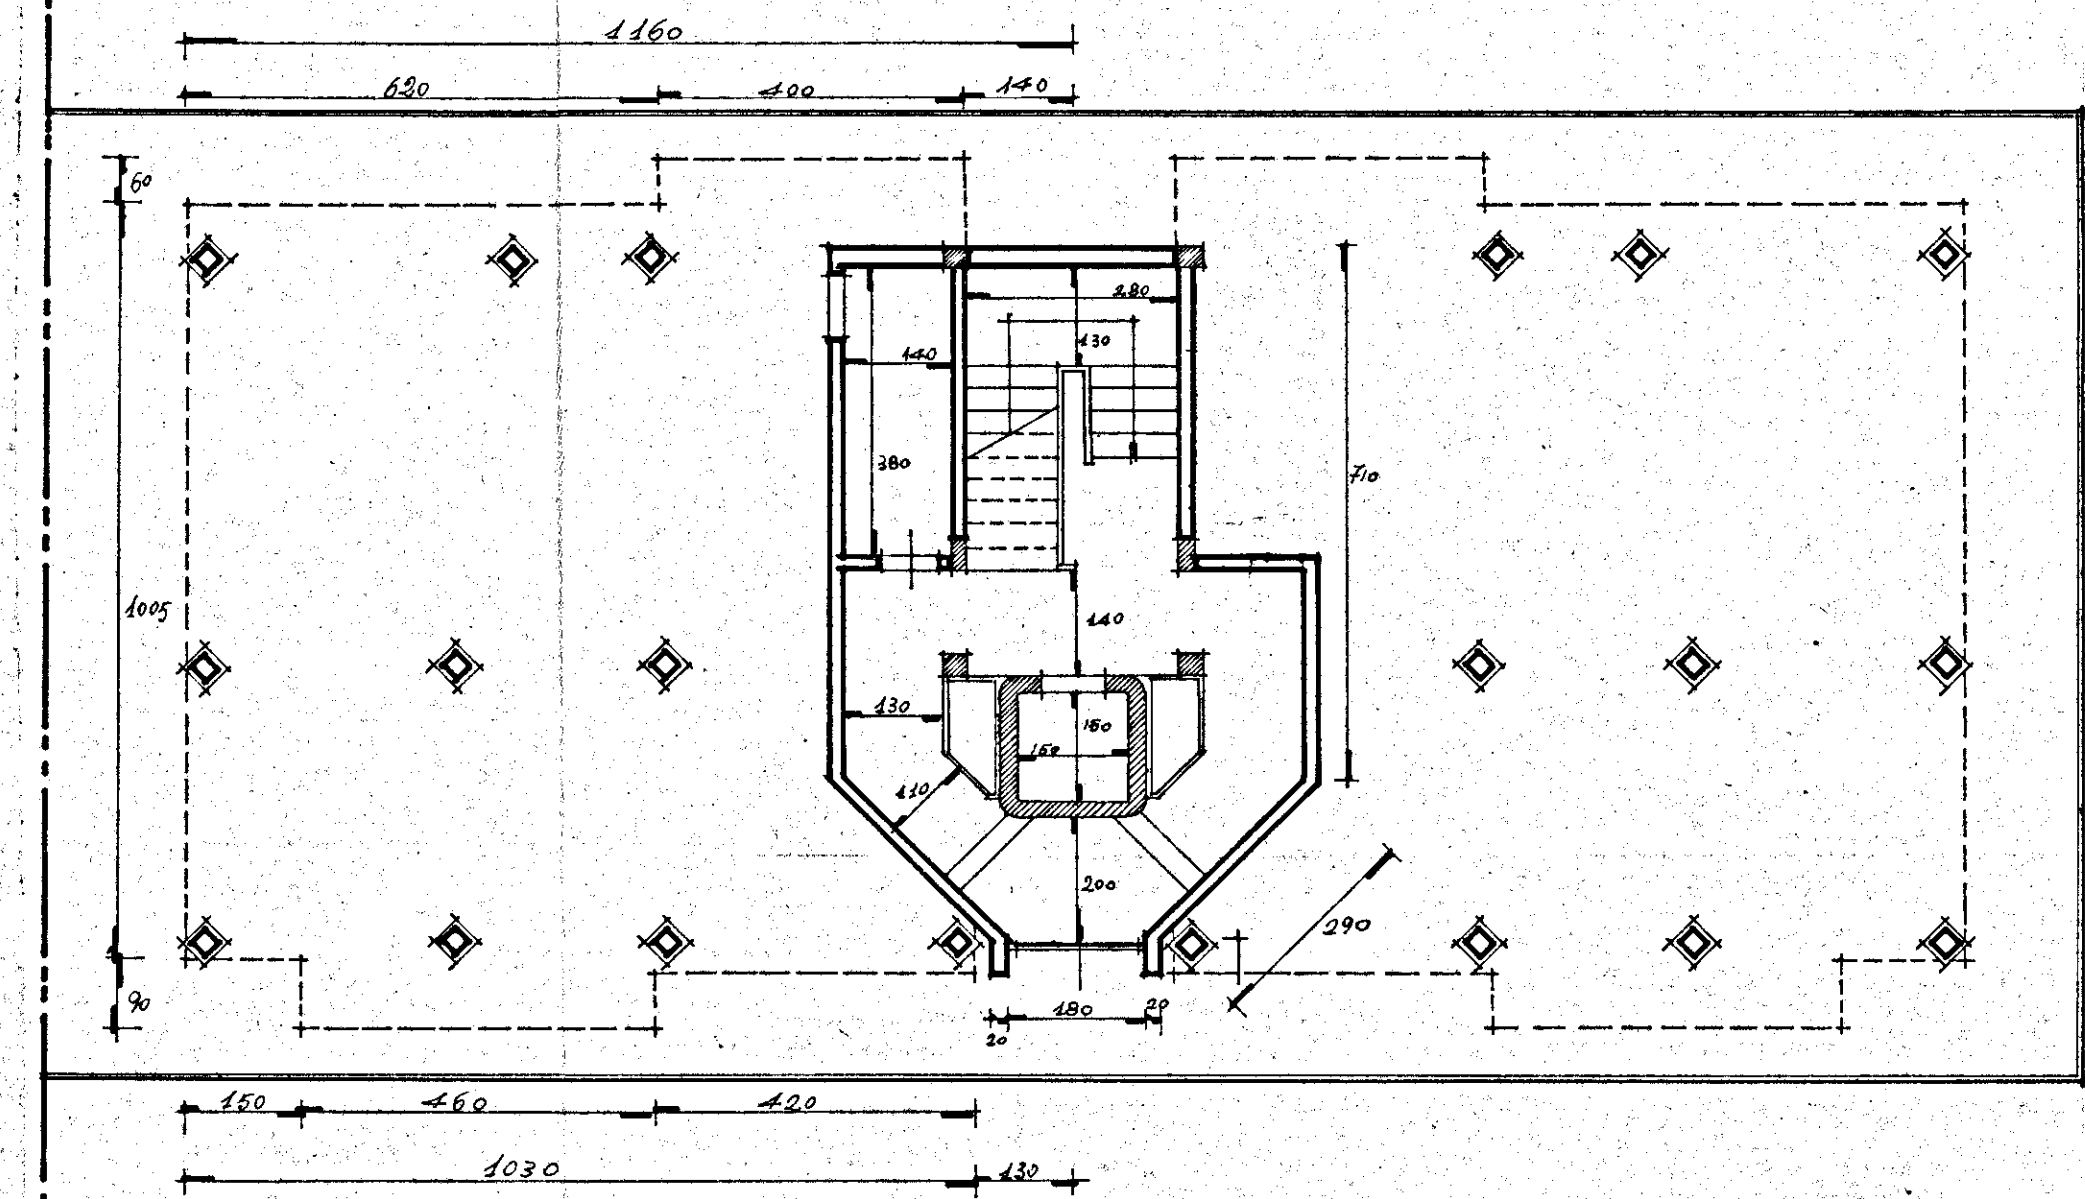

PIANO TERRA
(VARIANTE PER PALAZZINA IN LINEA)

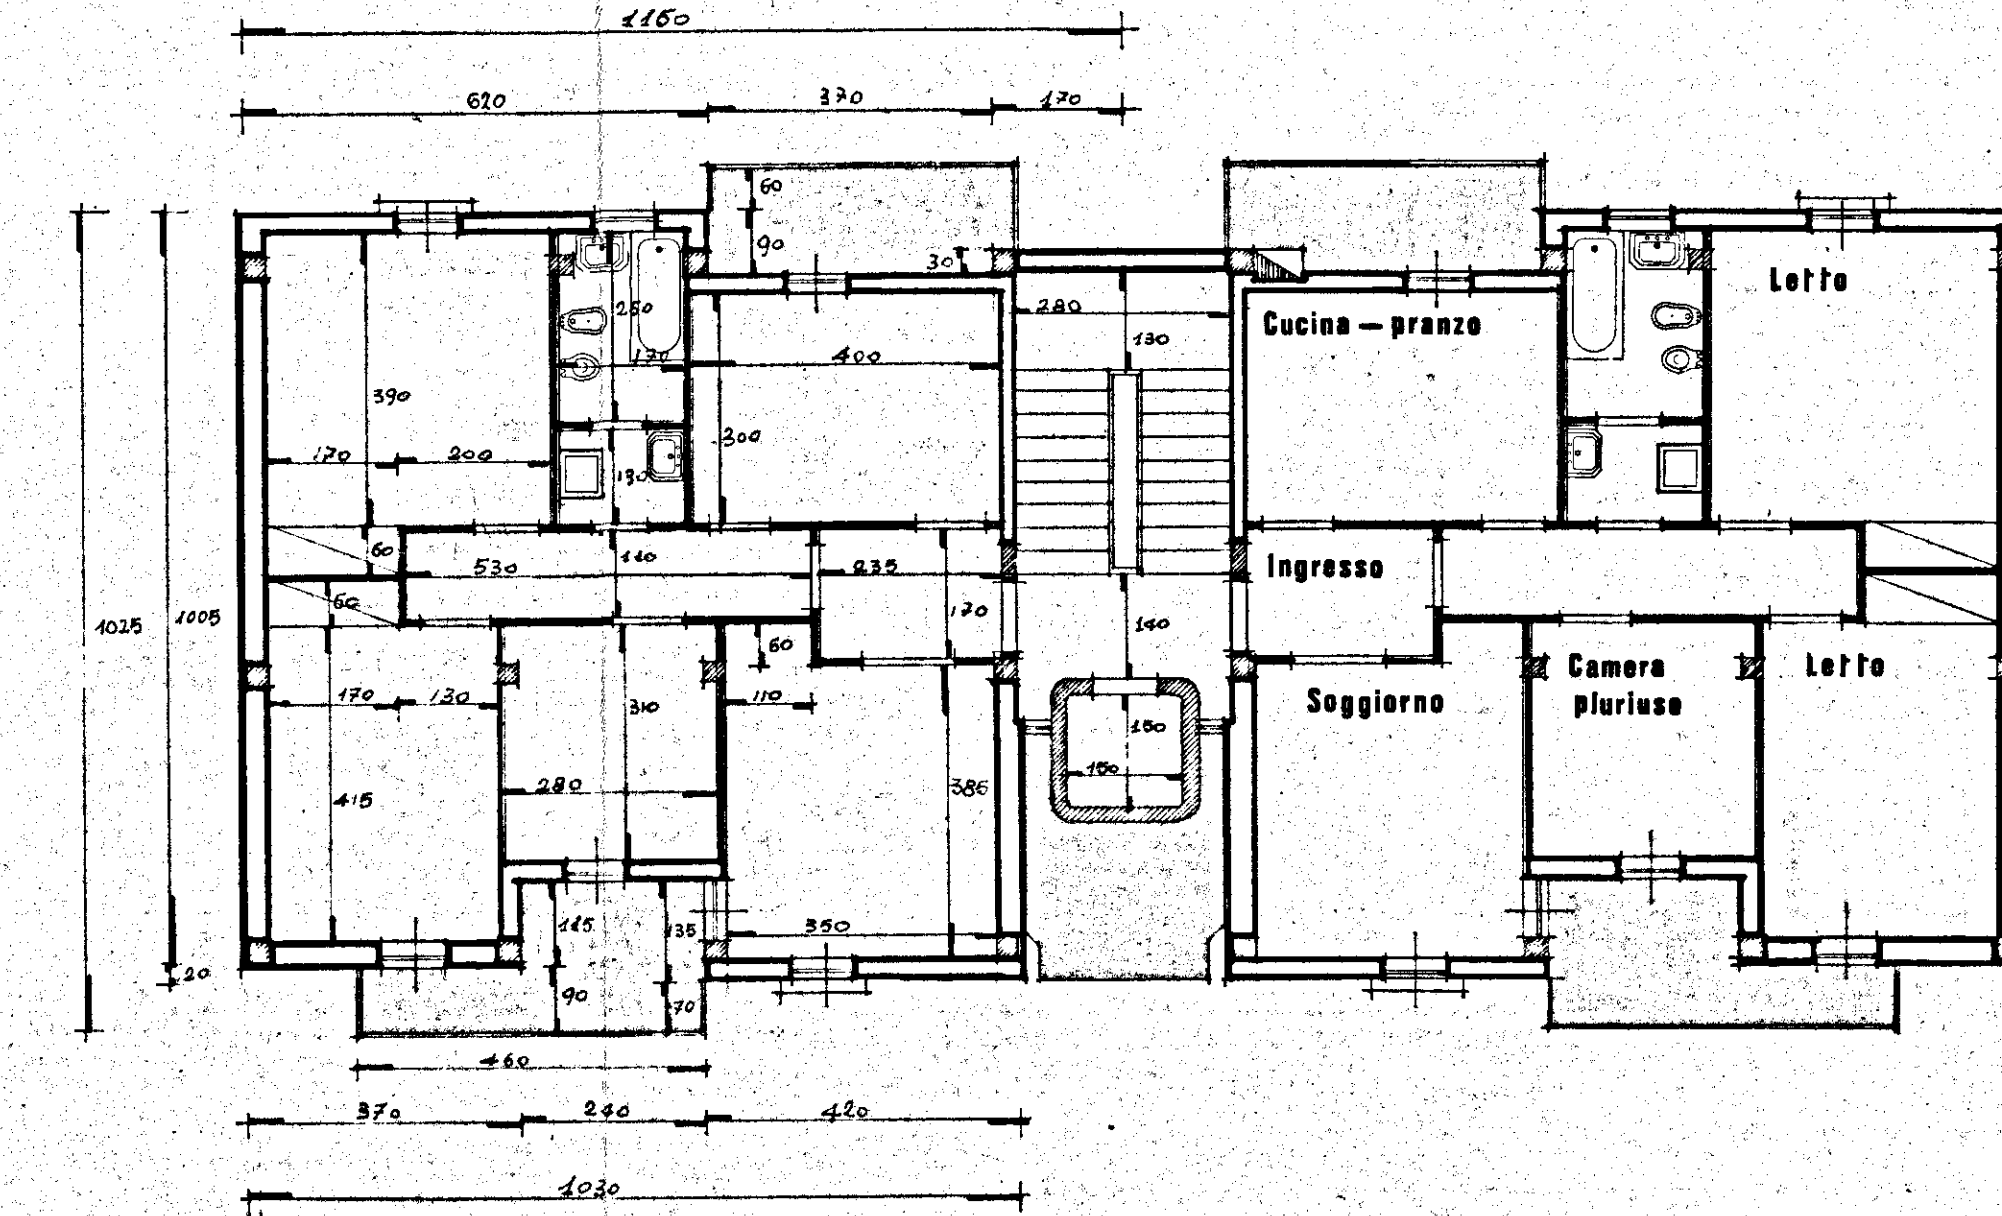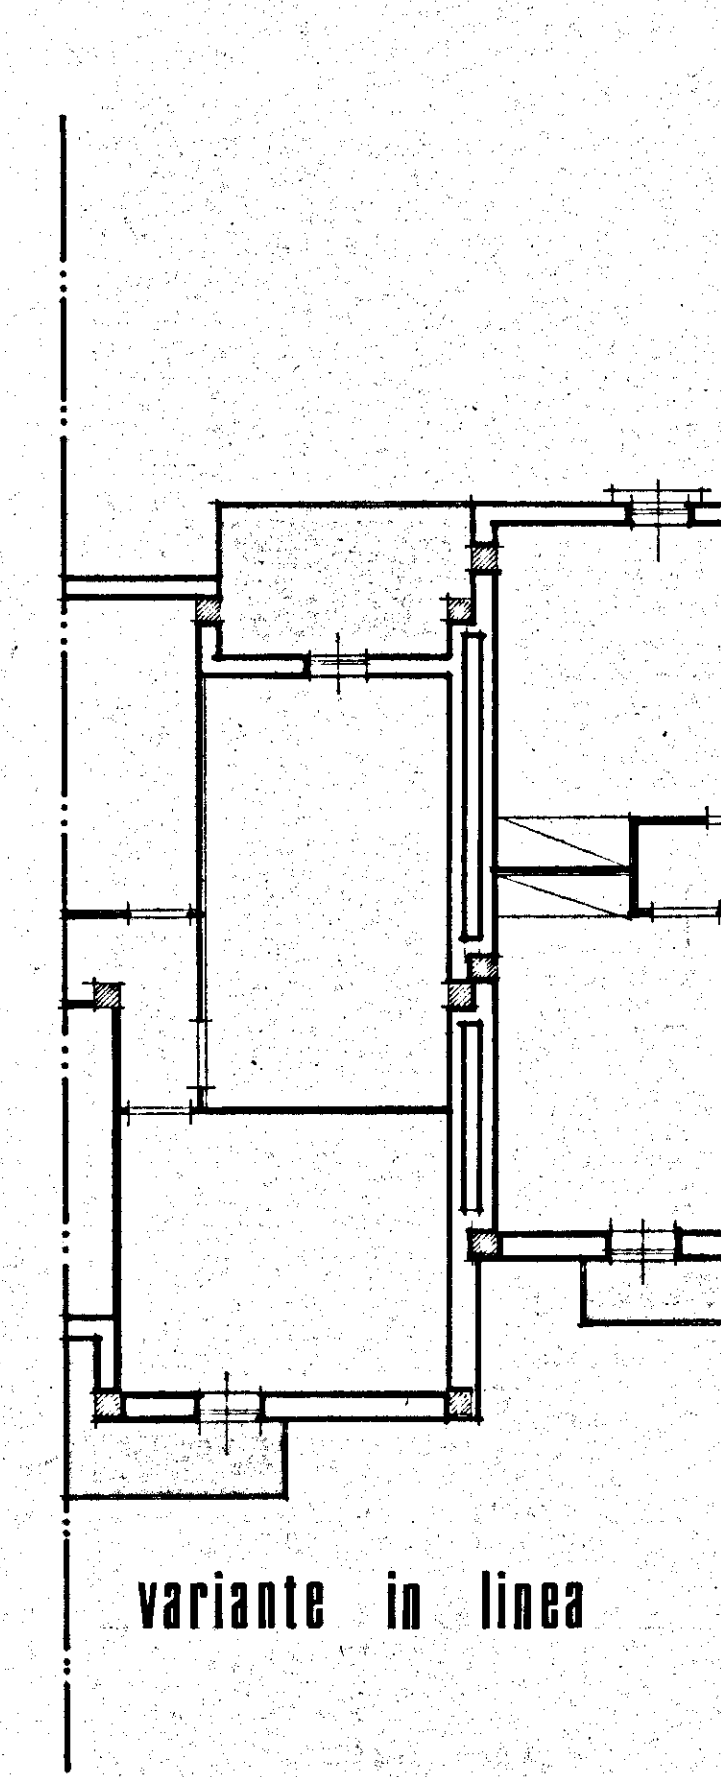

PIANO TIPO (1-2-3-4)

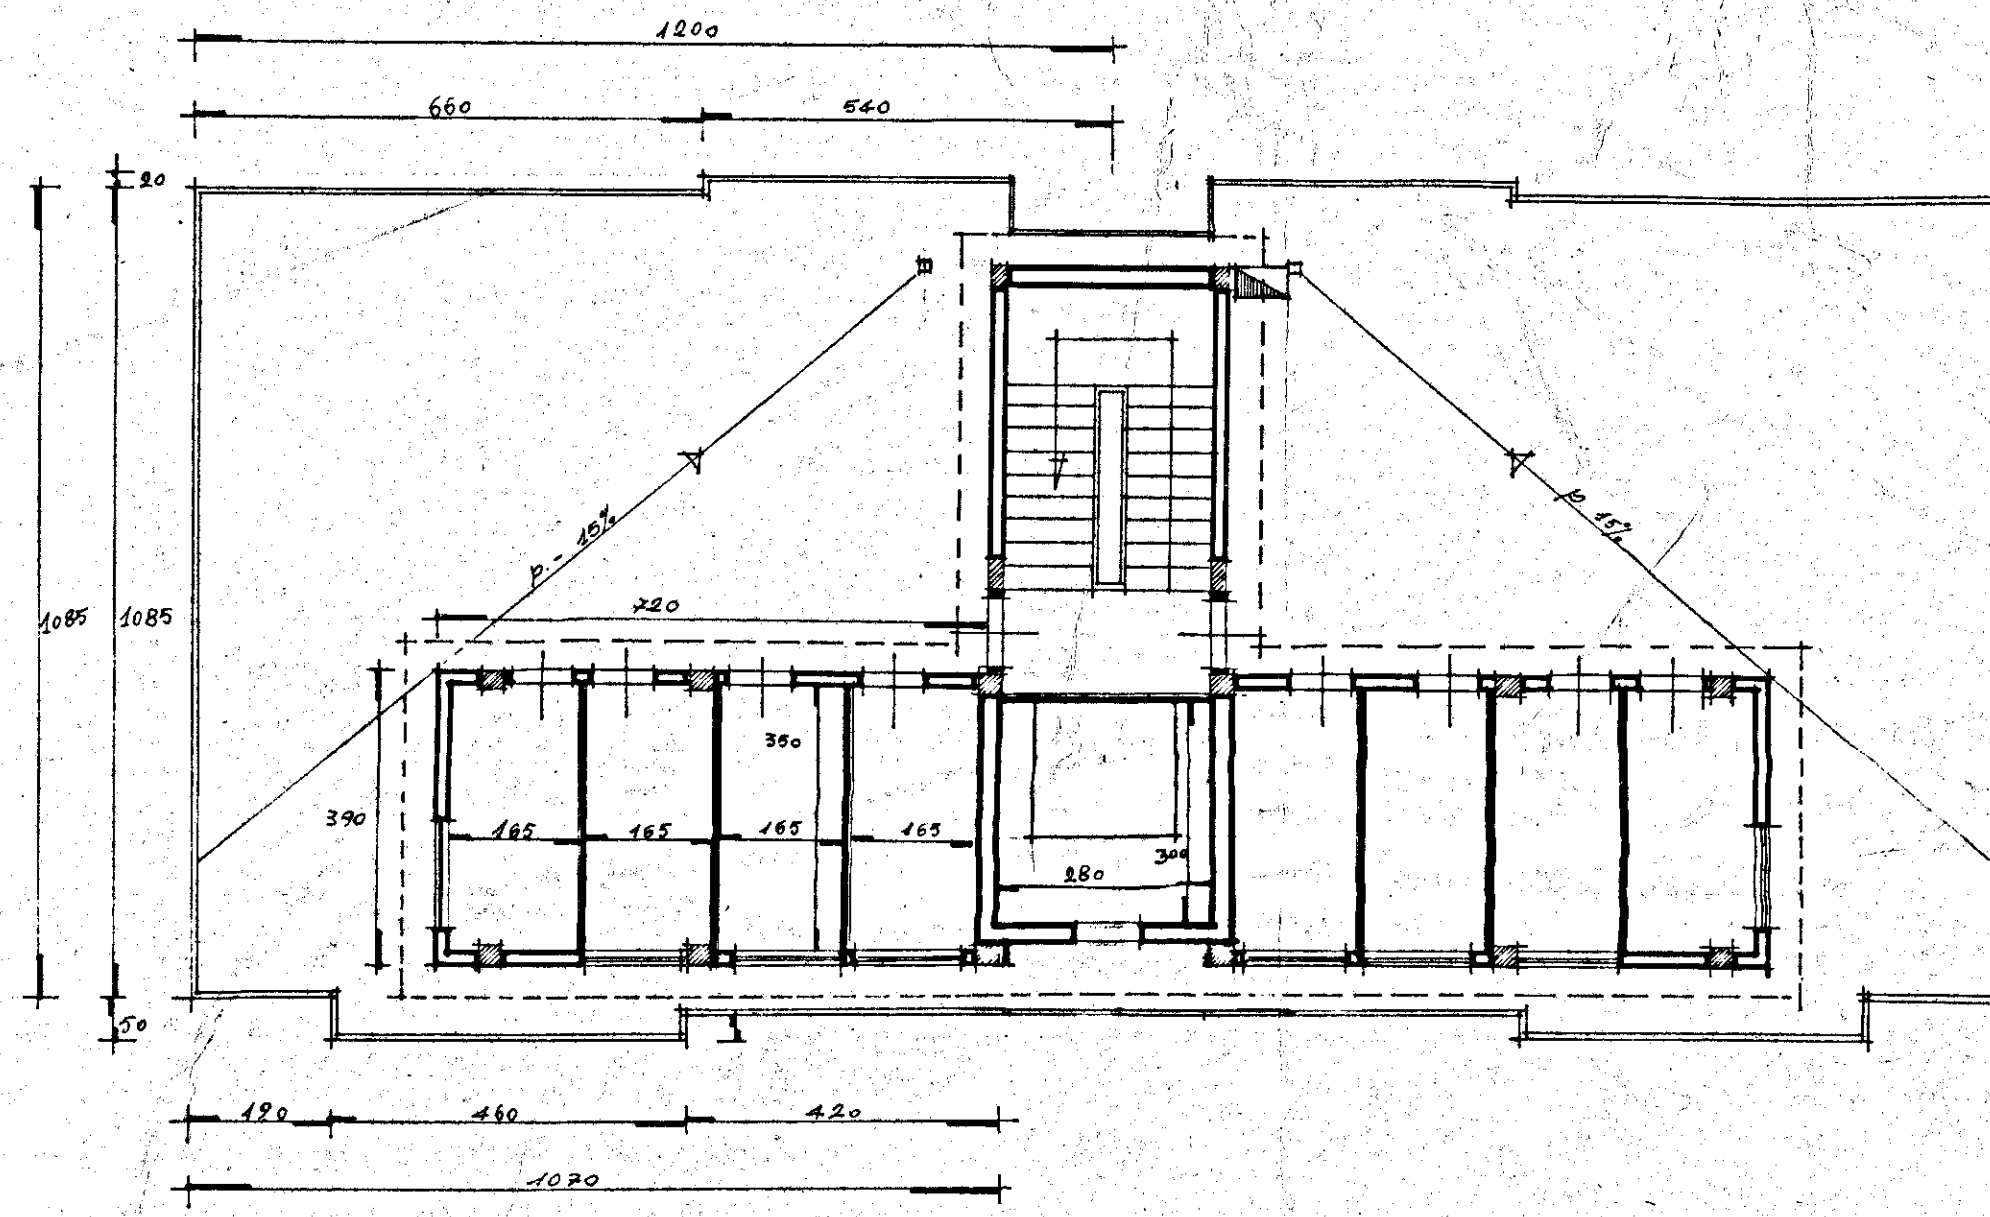

PIANO TERRAZZA