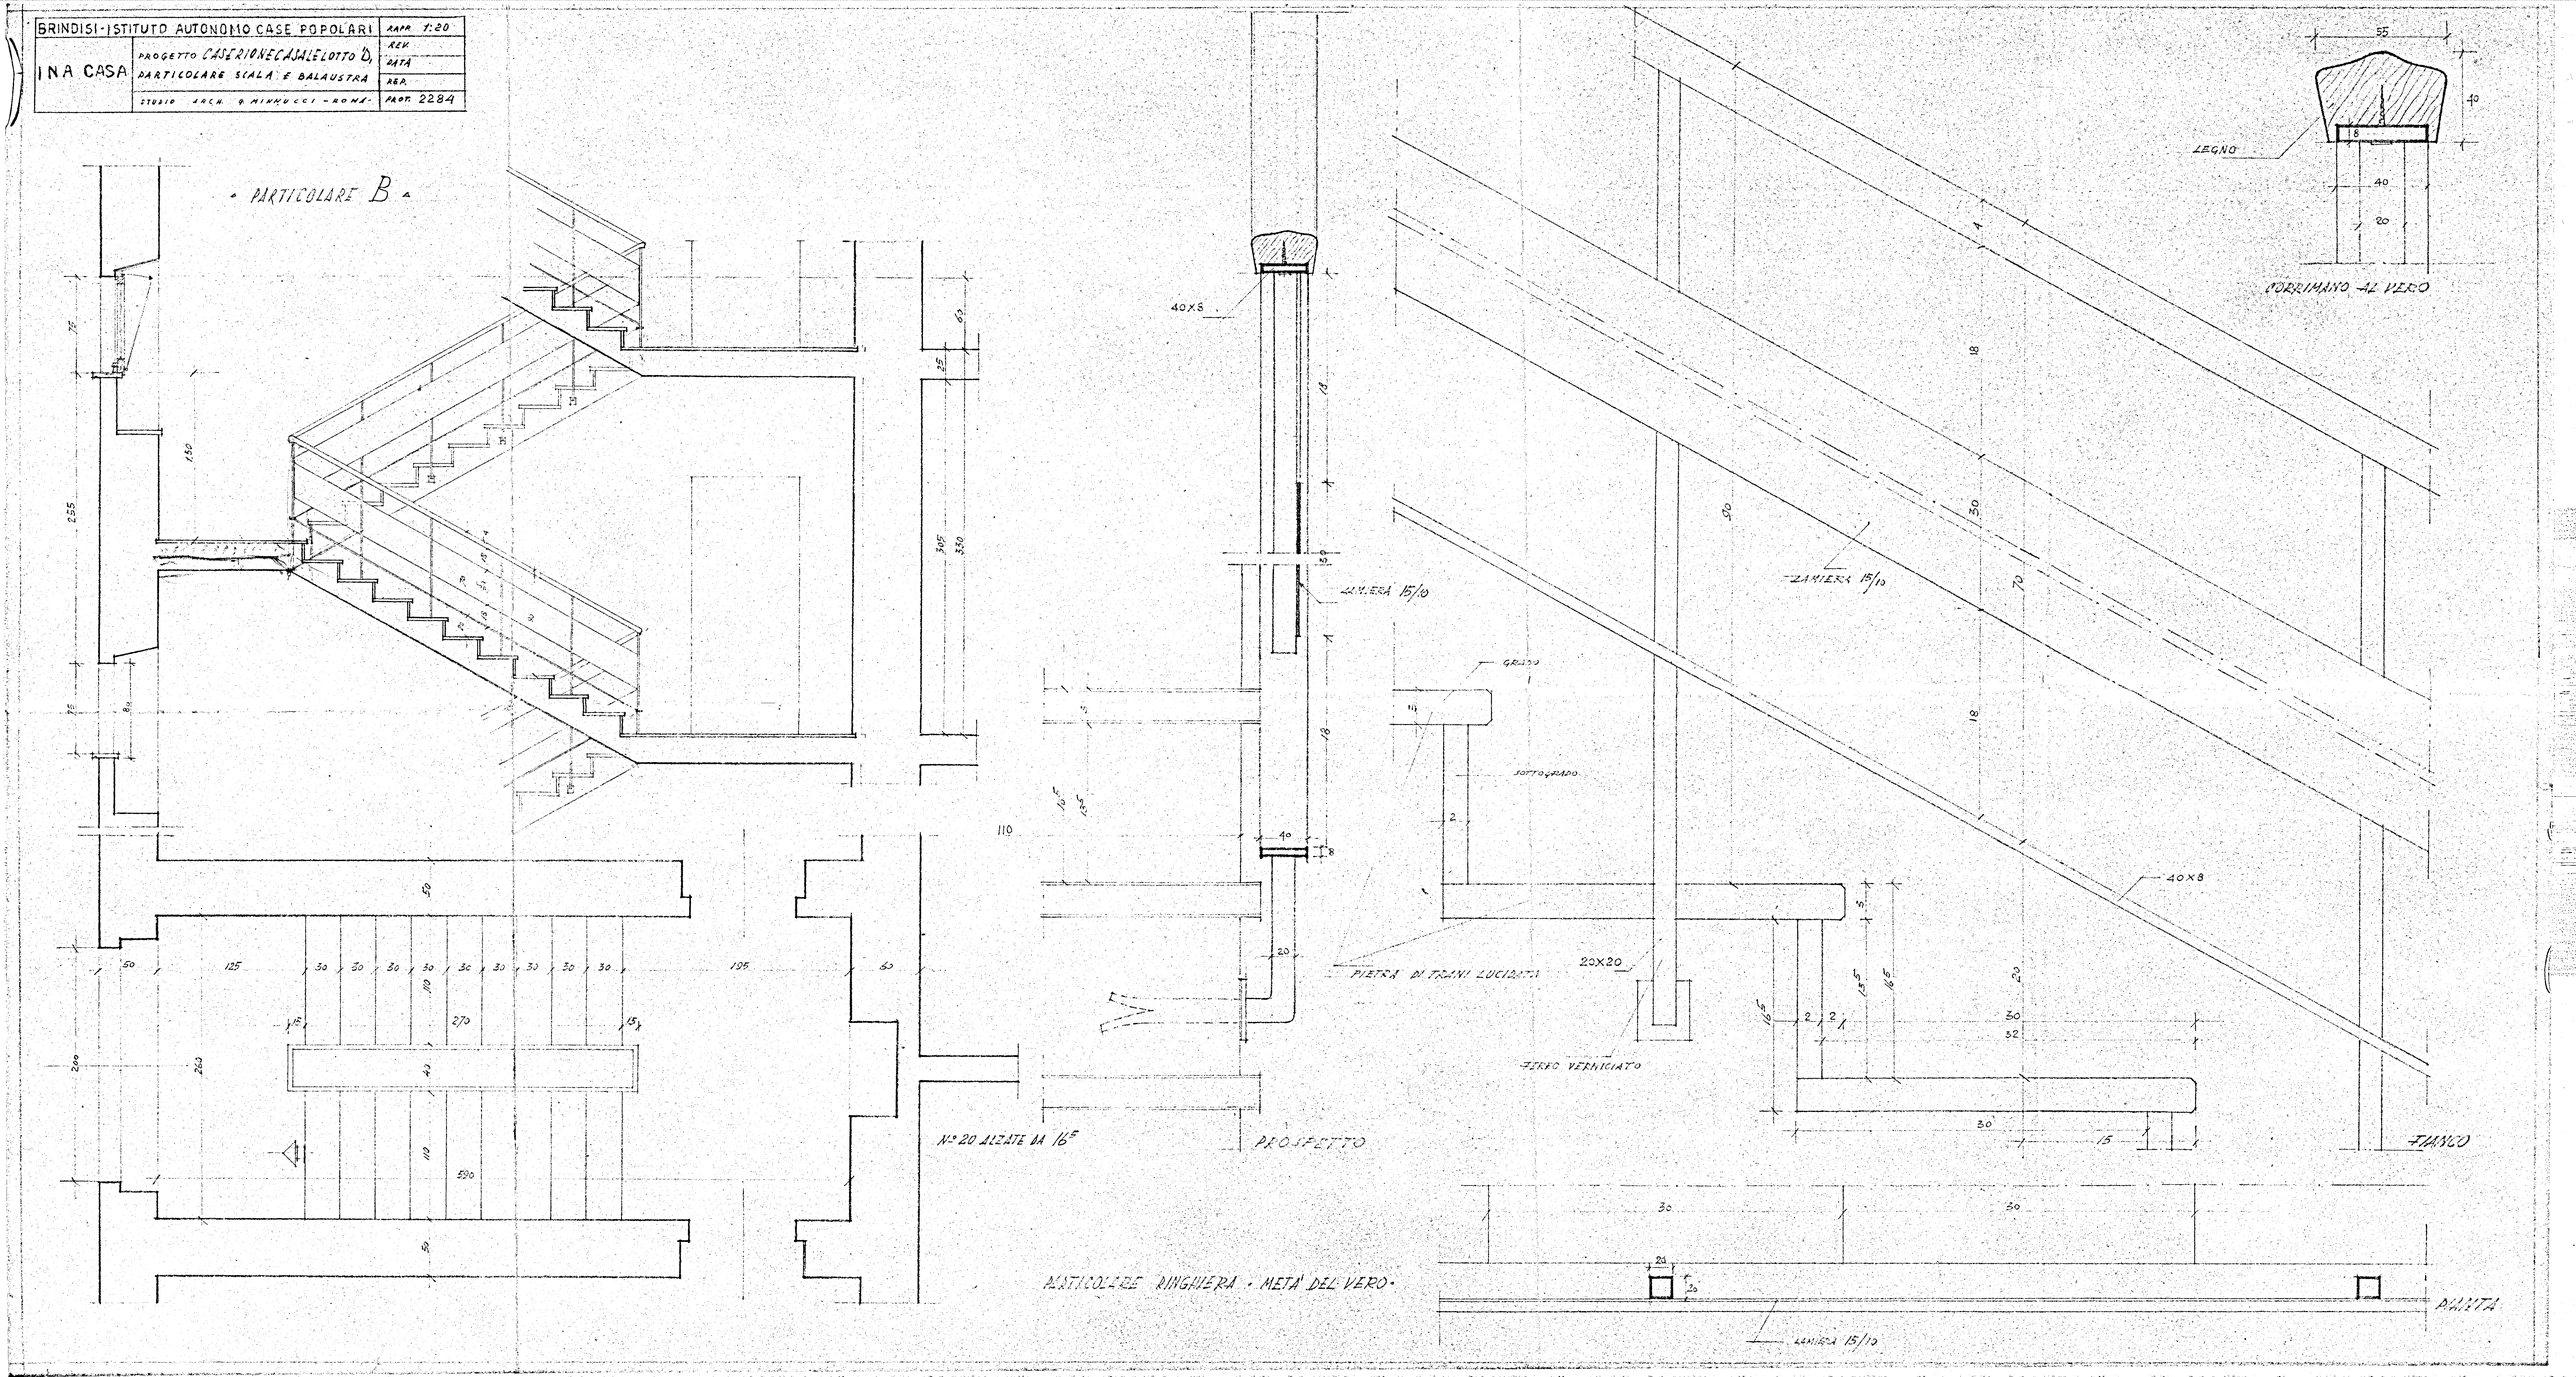BRINDISI - ISTITUTO AUTONOMO CASE POPOLARI	SCALA 1:20
INA CASA — PROGETTO CASERIONE CASALE LOTTO D, PARTICOLARE SCALA E BALAUSTRA	REV.
	DATA
	REG.
STUDIO ARCH. G. MINNUCCI - ROMA -	PROT. 2284