


COMUNE DI TORCHIAROLO

LUOGHI SU CUI DOVRANNO INSISTERE LE CASE PER LAVORATORI AGRICOLI DIPENDENTI

DI CUI ALLA LEGGE 30-12-1960 n°1676 [L. 31-7-31-12-1964]

Fog. 53

PART. 99 PRELIMINARIO 2° SUP. 8475 D.D. 21983
" 715 " " " 7730 D.D. 200,98

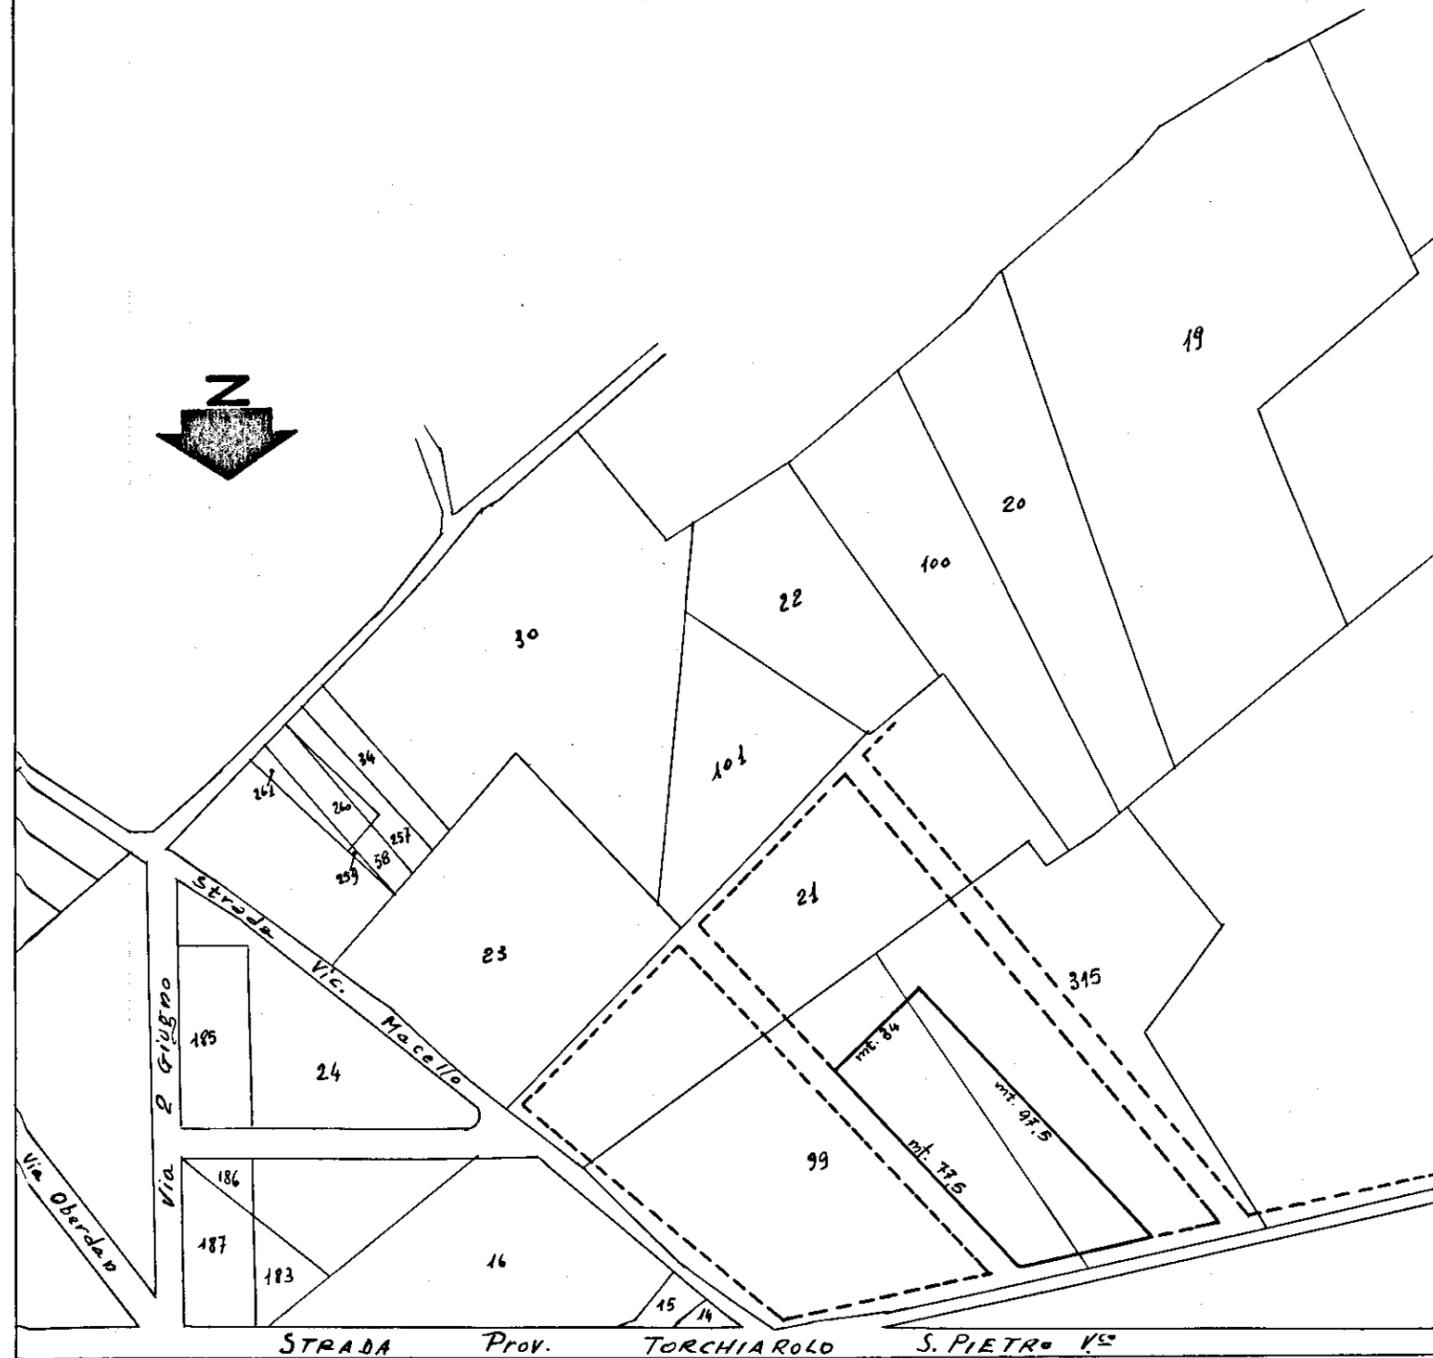

SUPERFICIE. $\frac{97,5 + 77,5}{2} + 34, = \underline{\underline{MQ. 2975}}$

SCALA 1:2000