


Parere favorevole alle condizioni
di cui alla nota n. 2462/588/13/65
del 22/05/89

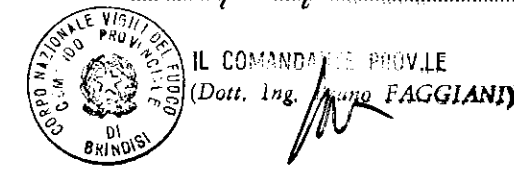

COORDINATORE
SERVIZIO TECNICO
Ing. Pietro ORTIZ
[Signature]

istituto autonomo case popolari

— brindisi —

legge 5-8-1978 n. 457 V° biennio 1986/87
programma intervento n. 001-132-1
codice 5-16-74-001-03

tav. **8**


progetto per la costruzione di alloggi
popolari in BRINDISI (RIONE BOZZANO)
lotto -H- (SCALE T-U)

ufficio
progettazione
i. a. c. p.
brindisi


alloggi n.20 da mq. 95

scala 1:100

SEZIONI

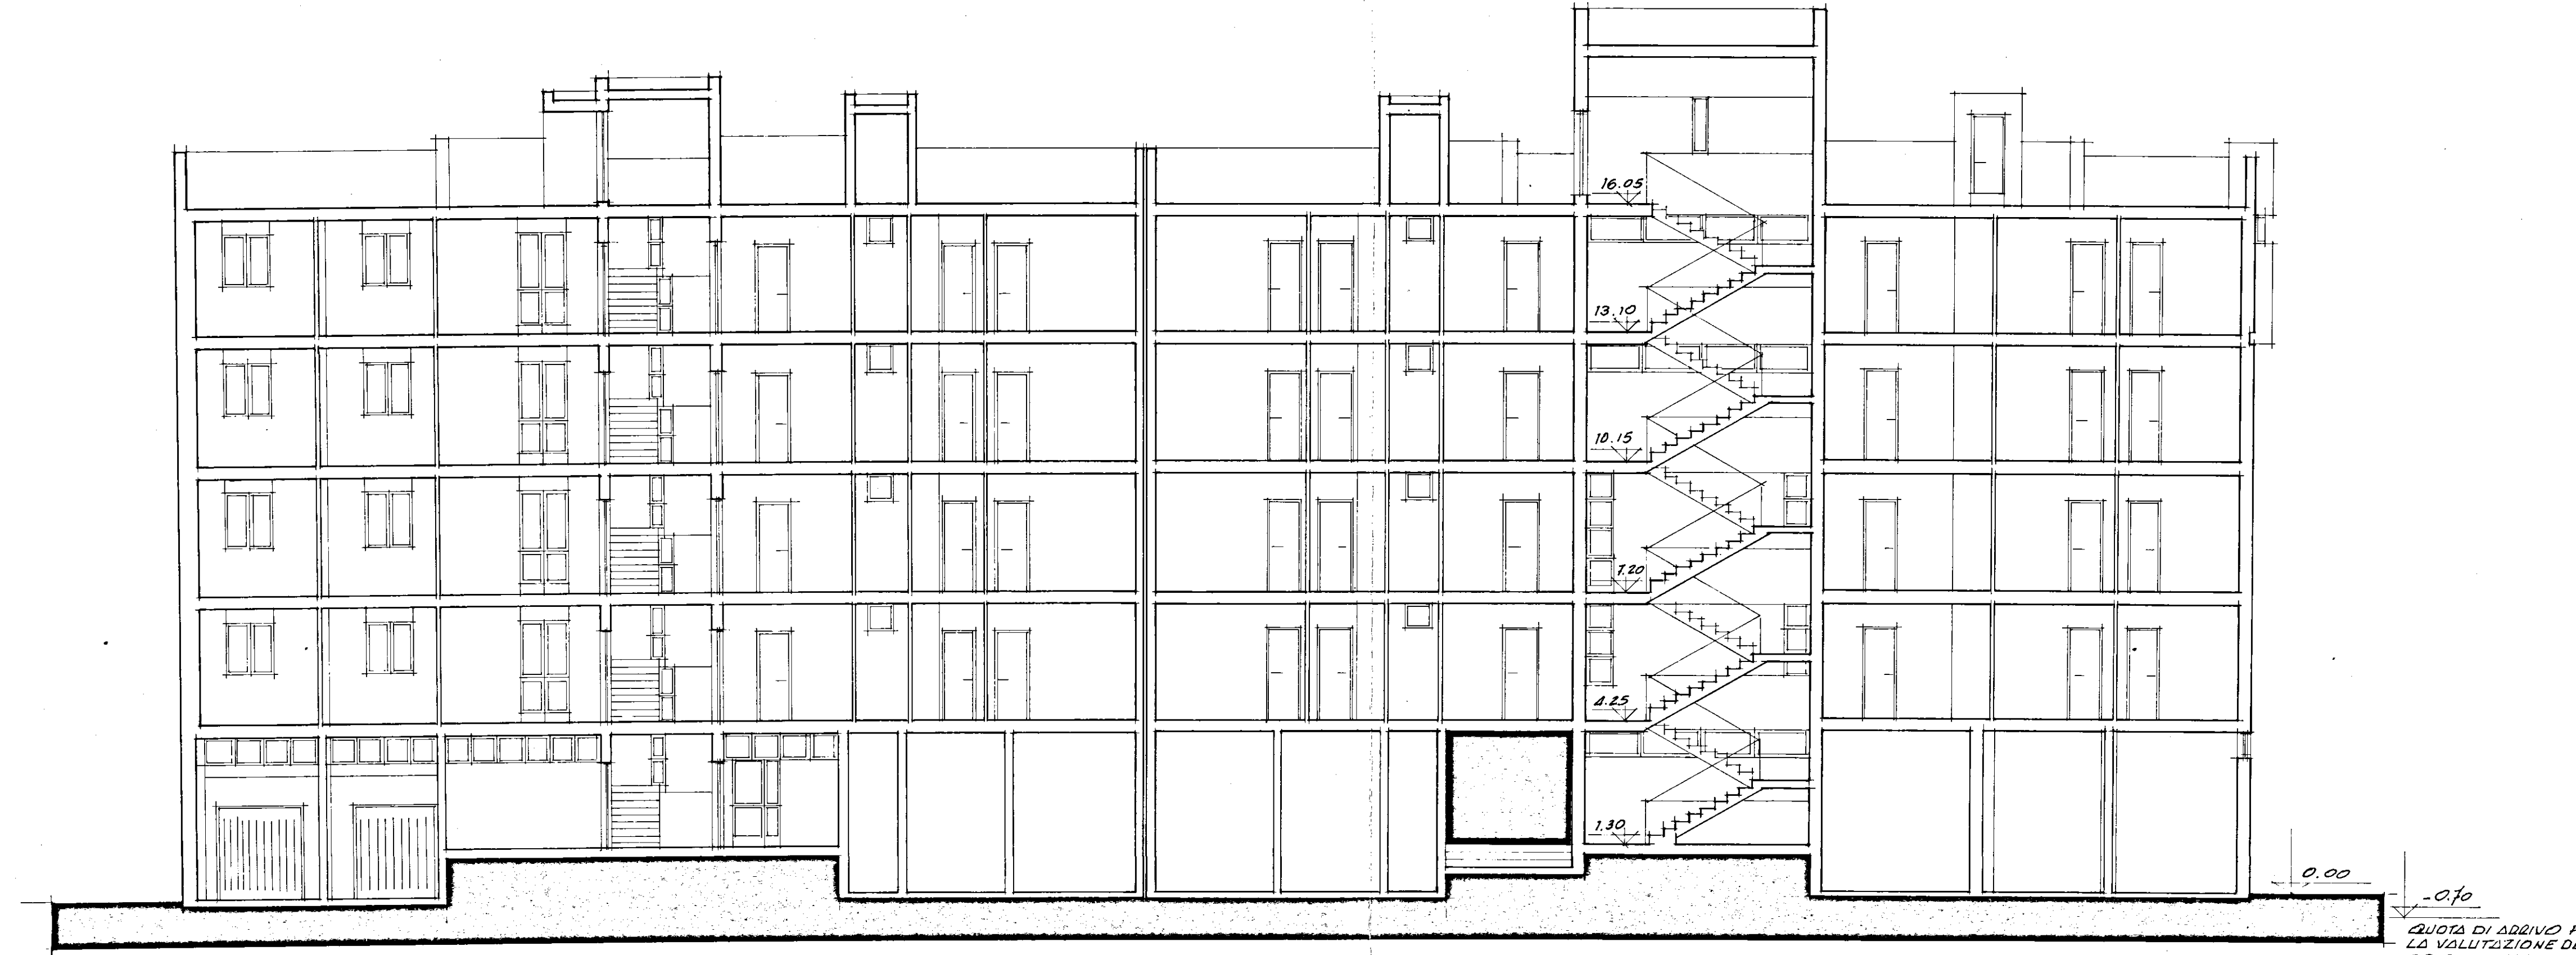

SEZIONE X-X

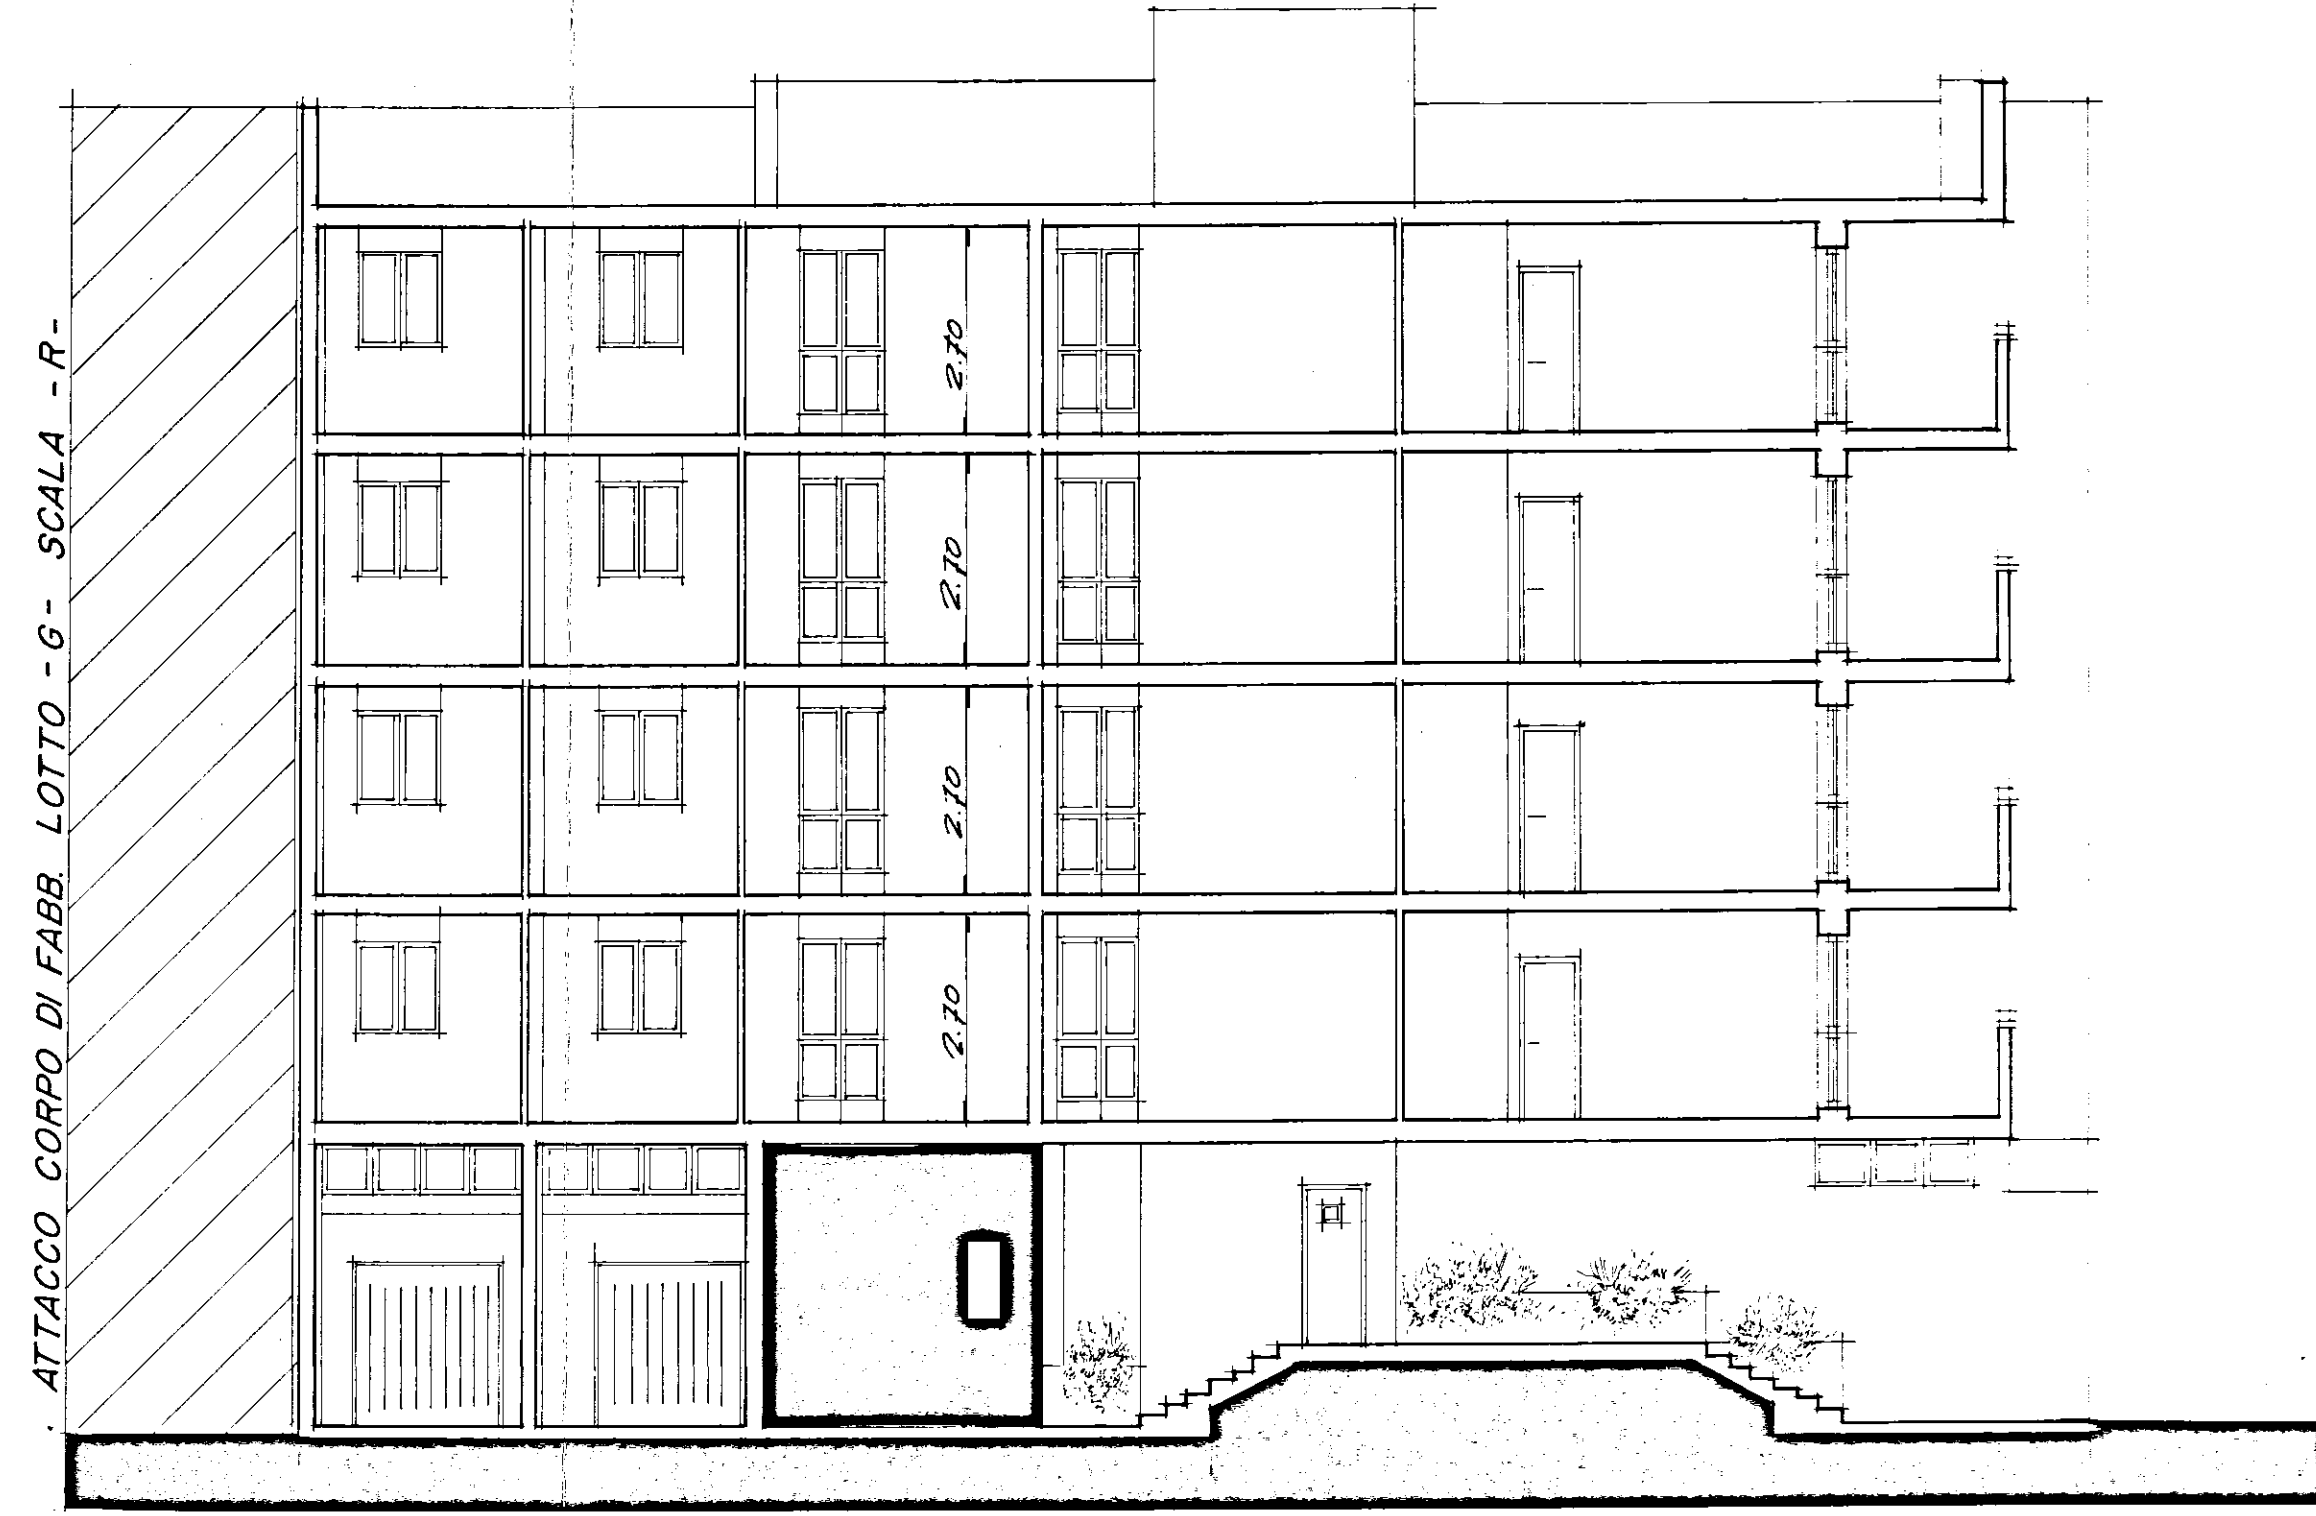

SEZIONE Y-Y