


COMMISSIONE TECNICA I.A.C.P.
(Art. 63 legge 22-10-1971 n. 865)
PARERE FAVOREVOLE
espresso con voto n. 8/18
nella seduta del 1 FEB 1978
Brindisi, li 15 FEB 1978
IL SEGRETARIO

EDILIZIA ECONOMICA POPOLARE		
BRINDISI	Fabbricato Sociale Coop.va GABRIELLA ZONA 3 Lotto 8	PIANO DI ZONA della 167 quartiere SANT'ELIA
centrale termica e idrica		rapp. 1:25
progettista direttore lavori	dott. ing. GIUSEPPE MARASCO	TAV. N. 5


N.B. : TUTTE LE OPERE INDICATE NEI PRESENTI
DISEGNI BIENTRANO NEL FORFAIT. _

N.B.

- IL SOLAIO COPERTURA C.T. DEVE ESSERE FORMATO DA UNA SOLETTA IN C.A.
- LE PORTE DELLA C.T. DEVONO APRIRSI VERSO L'ESTERNO _

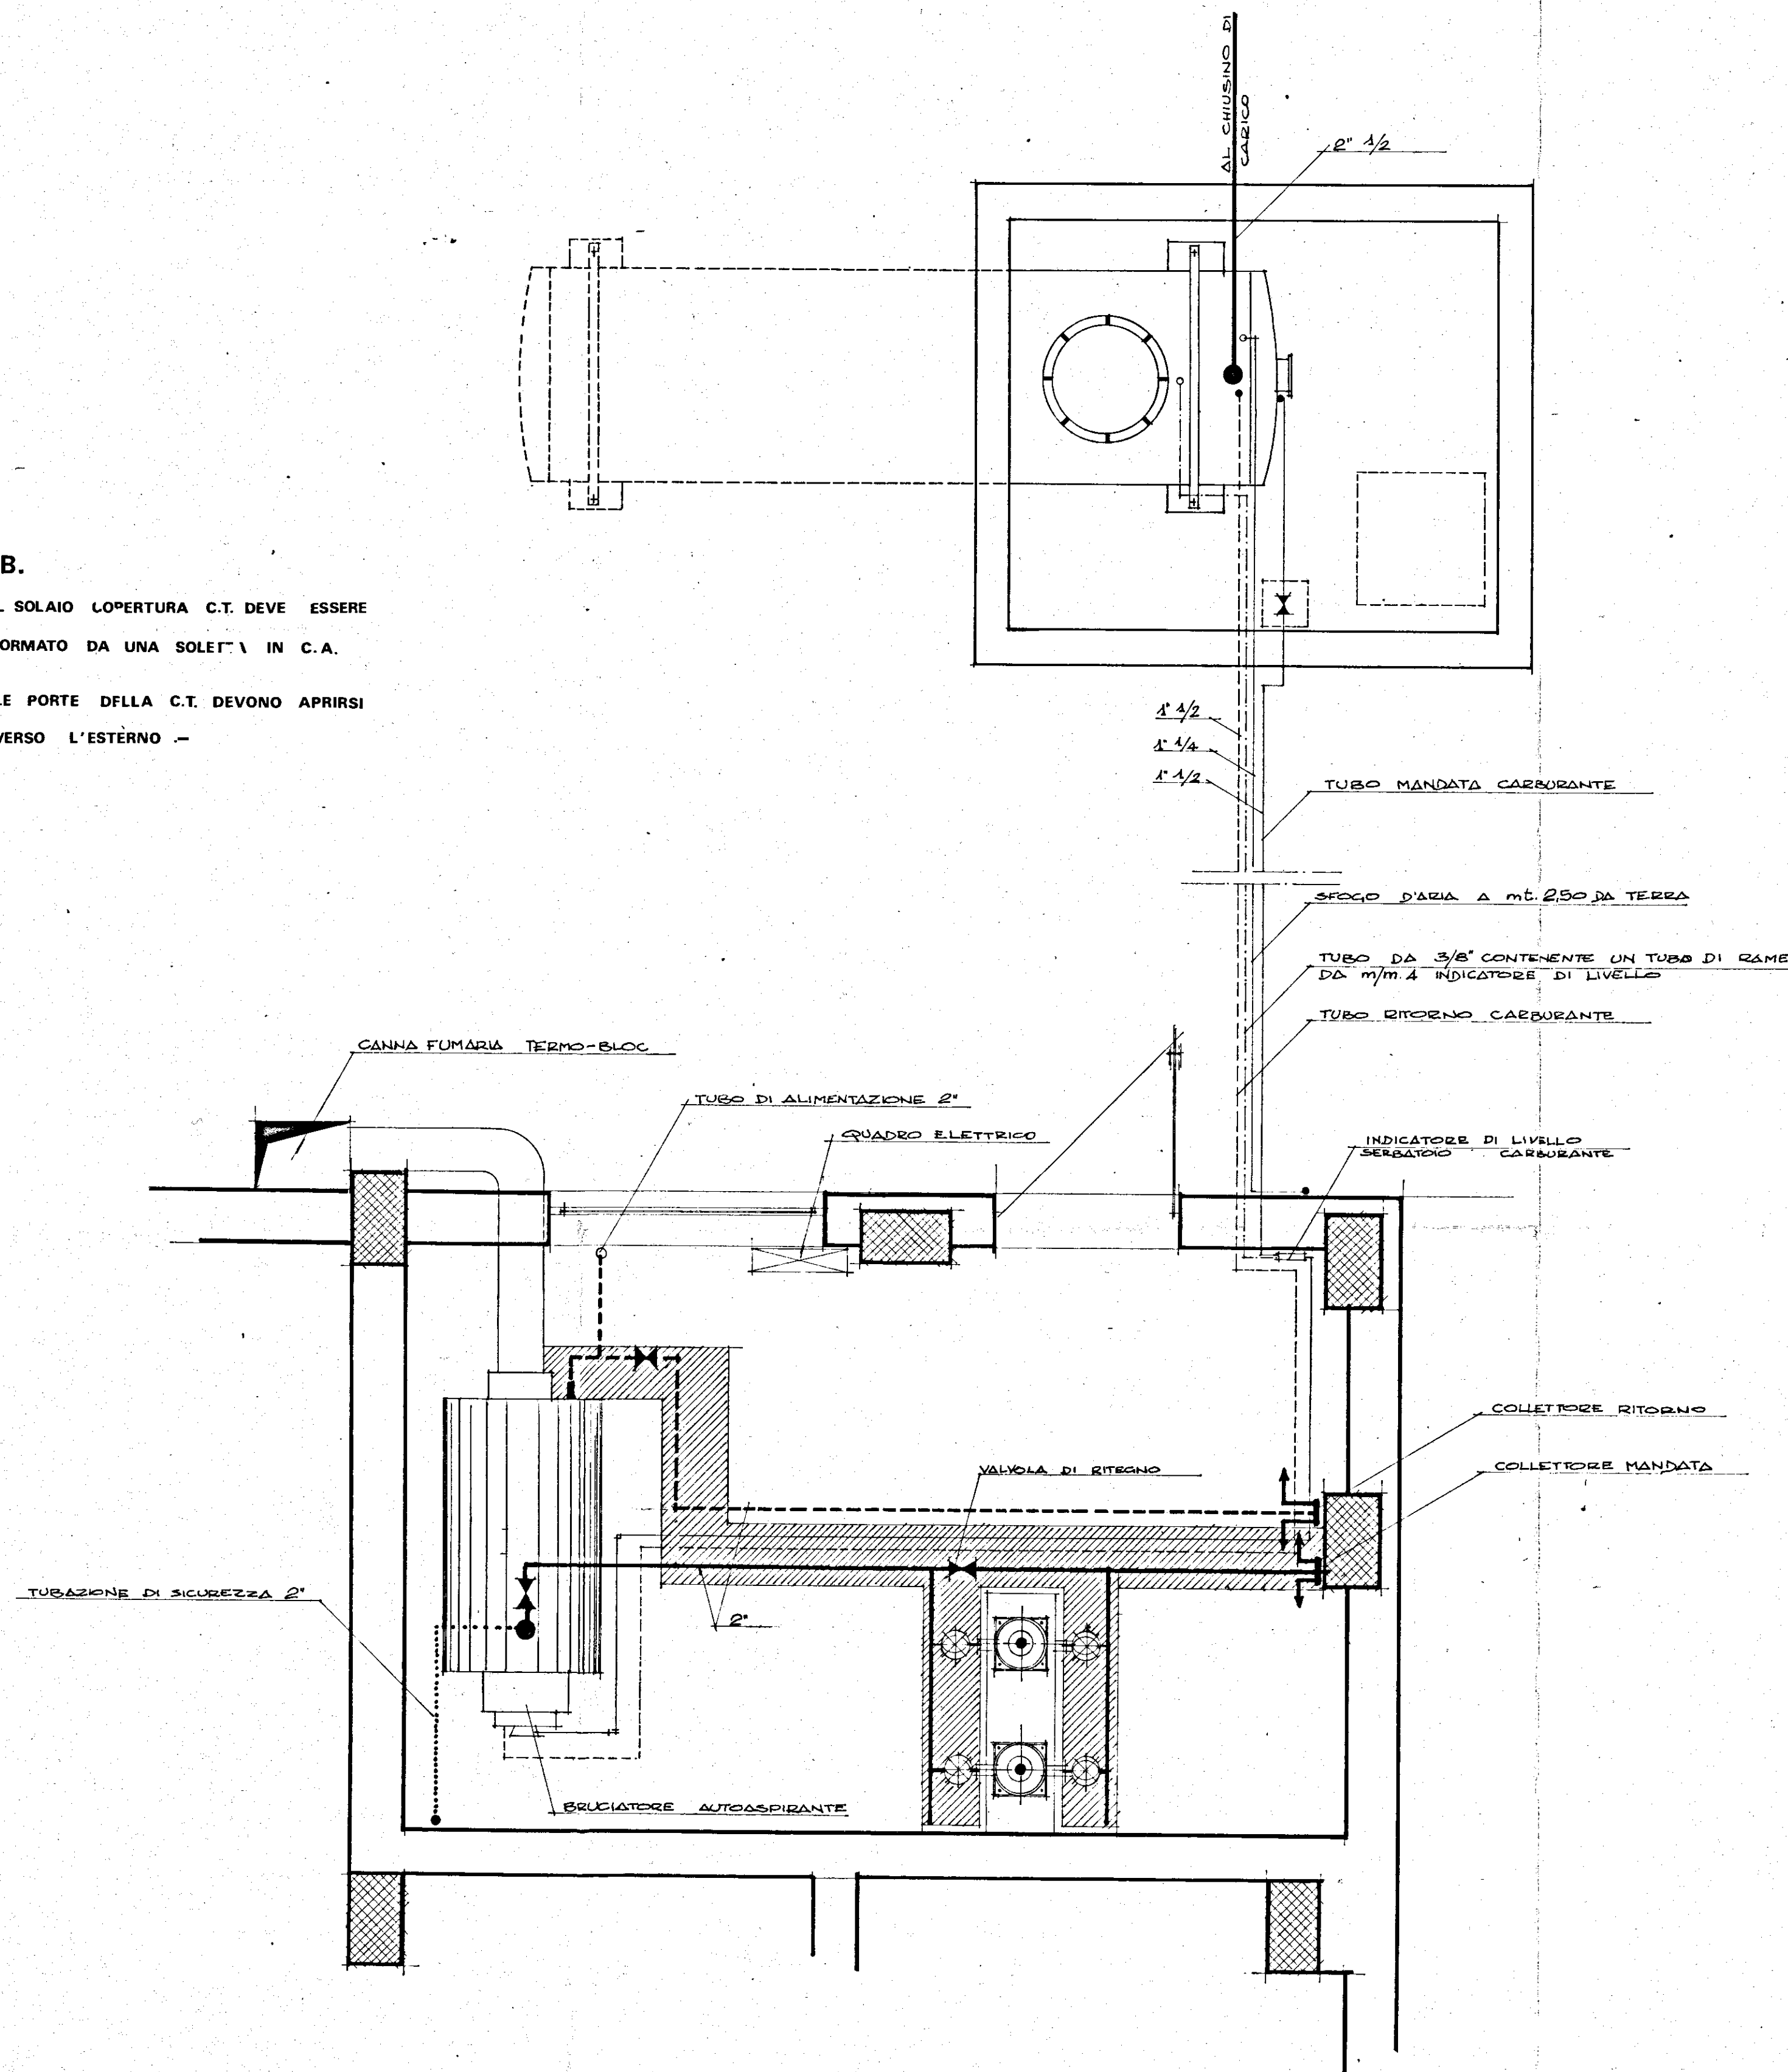


PIANTA DELLA CENTRALE TERMICA rapp. 1:25

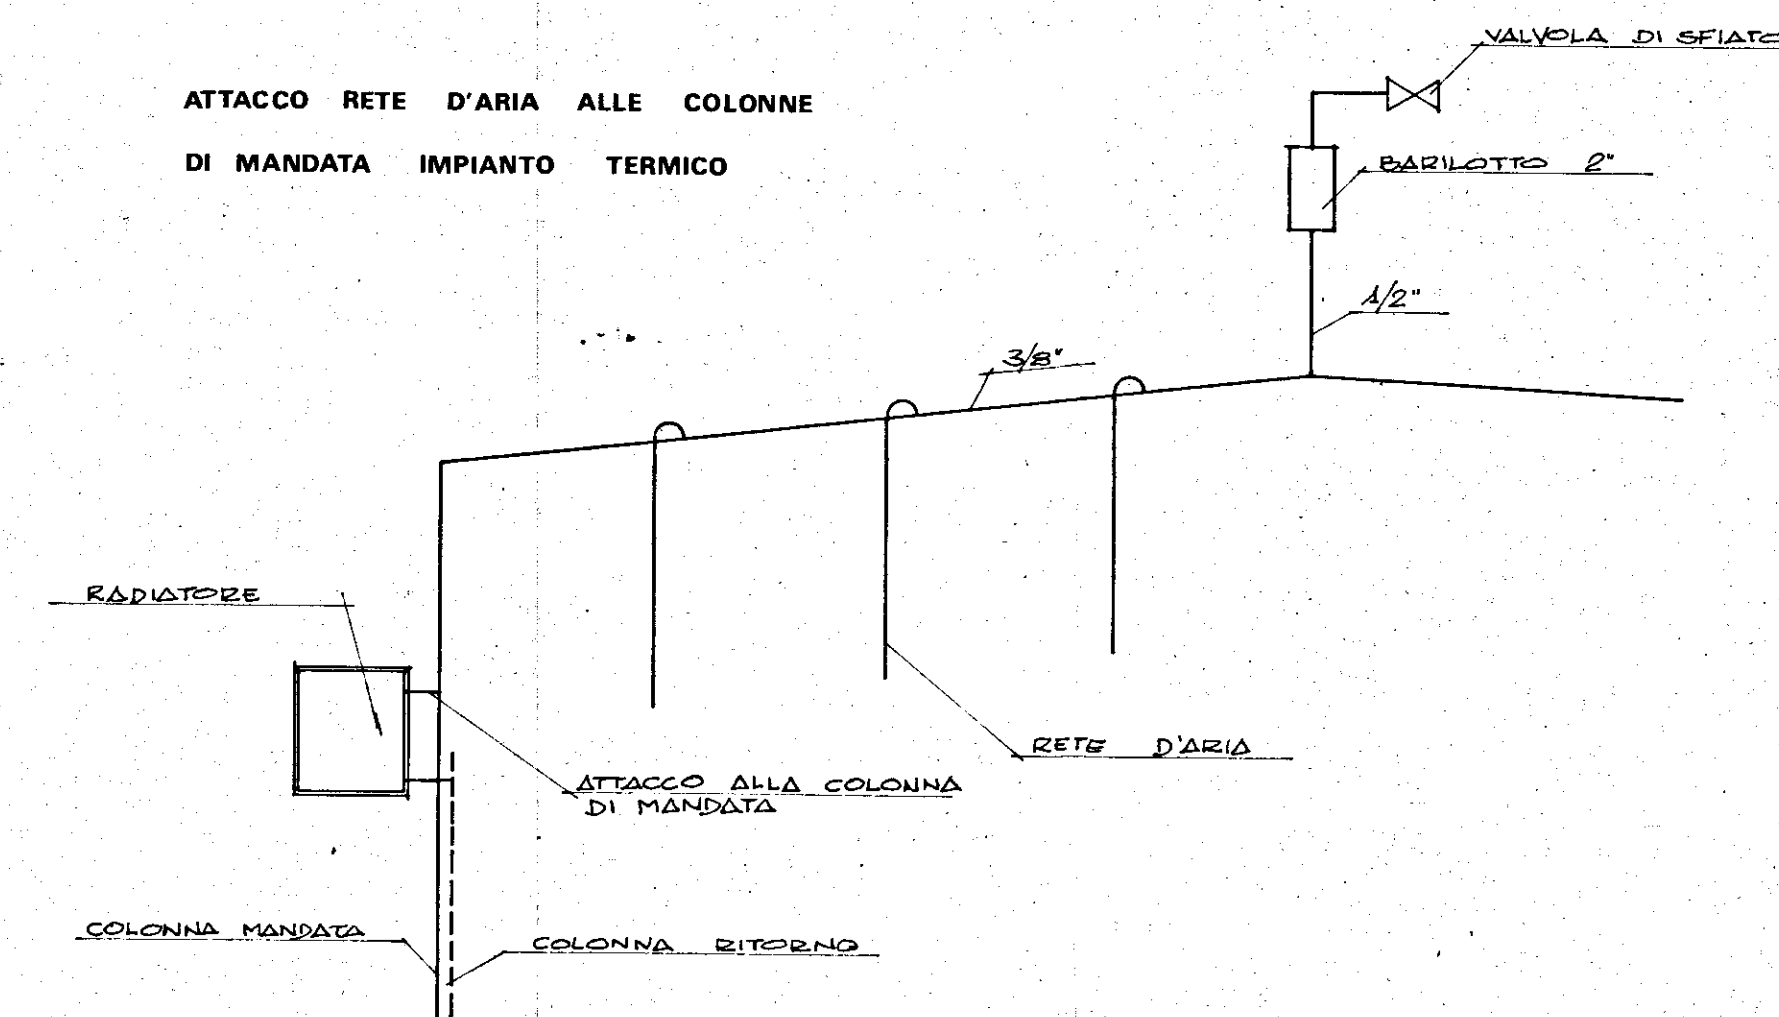

LEGENDA

- SERBATOI ETERNIT DA L. 1000 (n°2)
- AUTOCLAVE DA L. 800

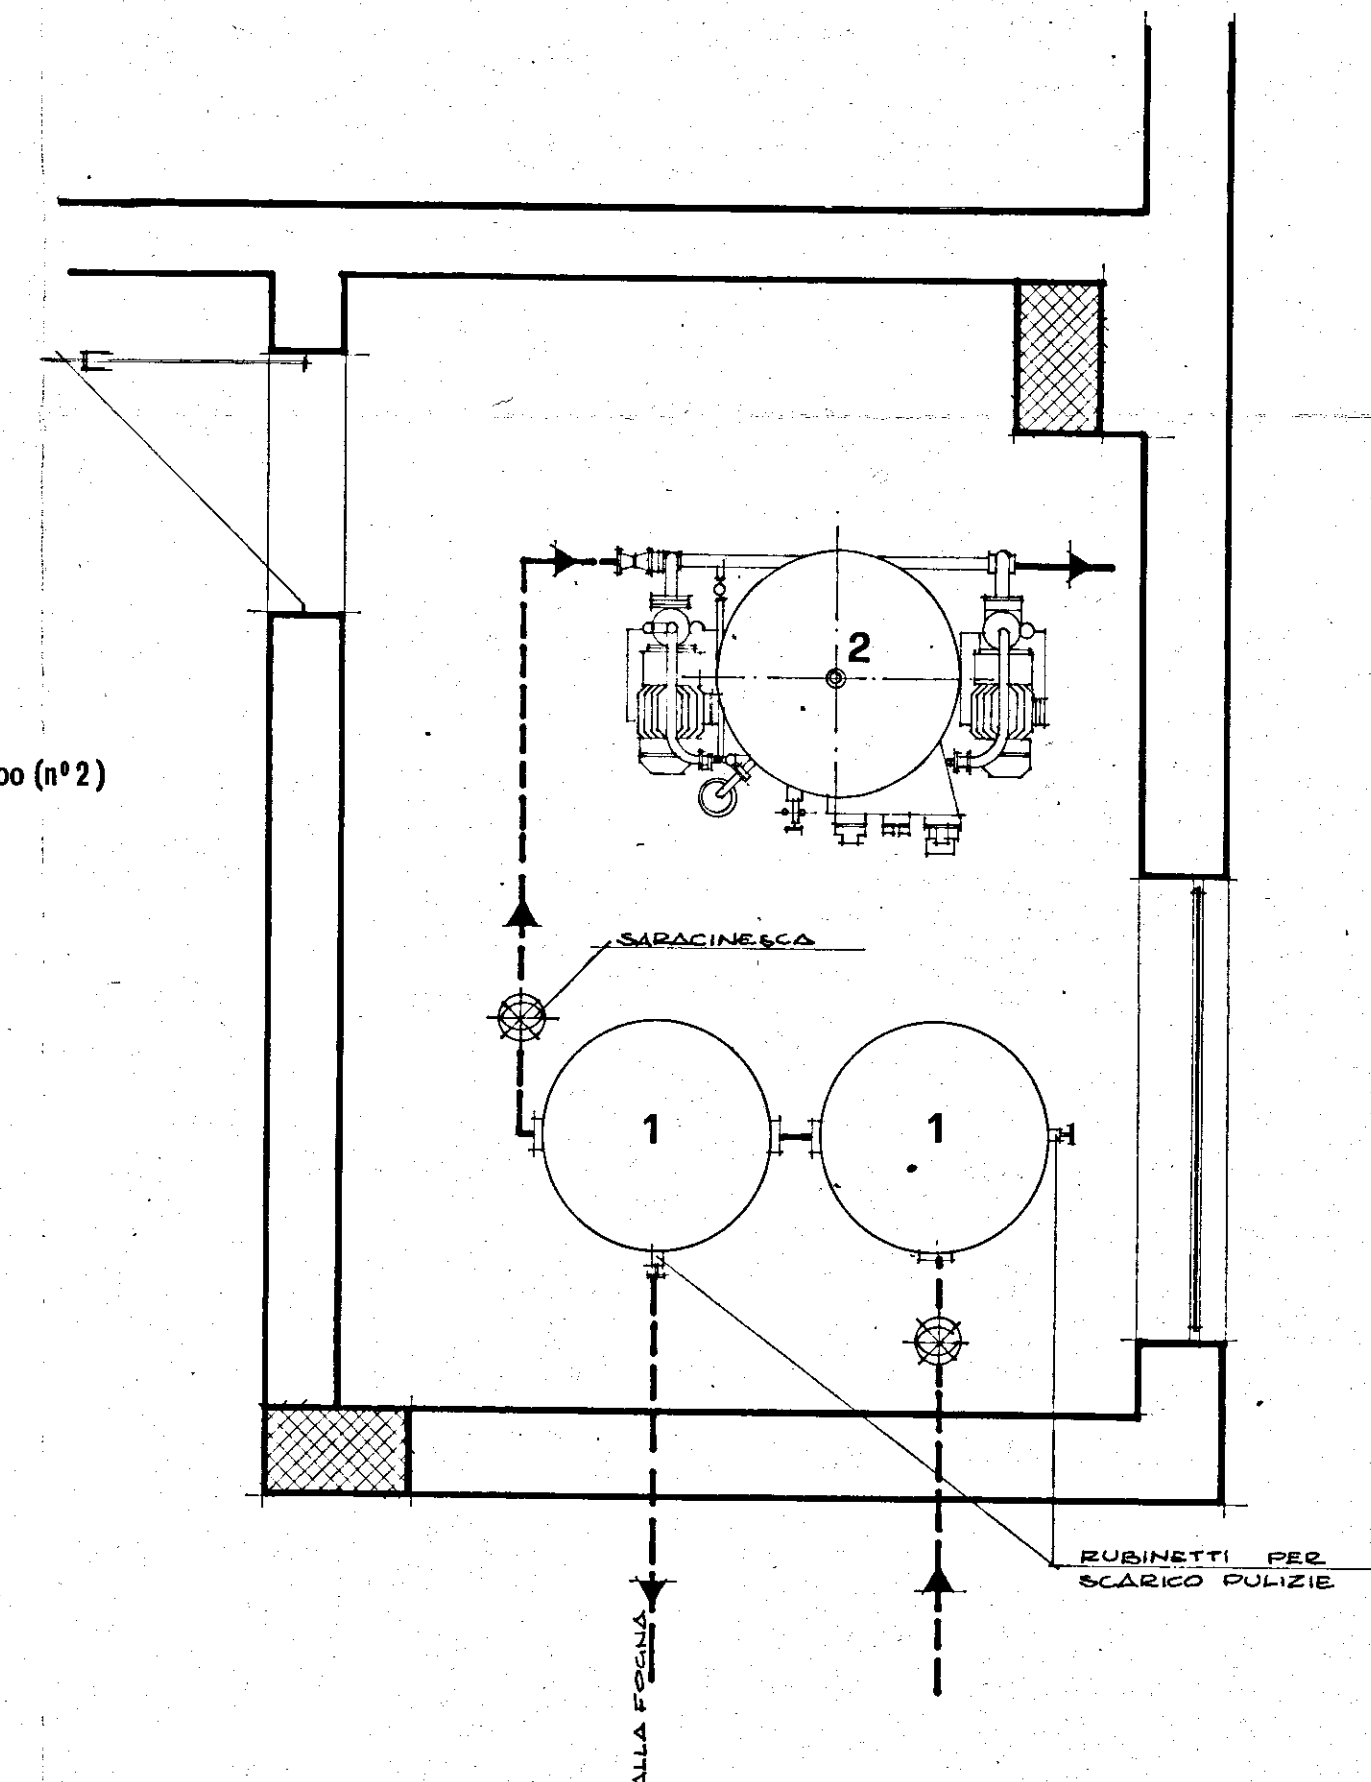

PIANTA DELLA CENTRALE IDRICA rapp. 1:25