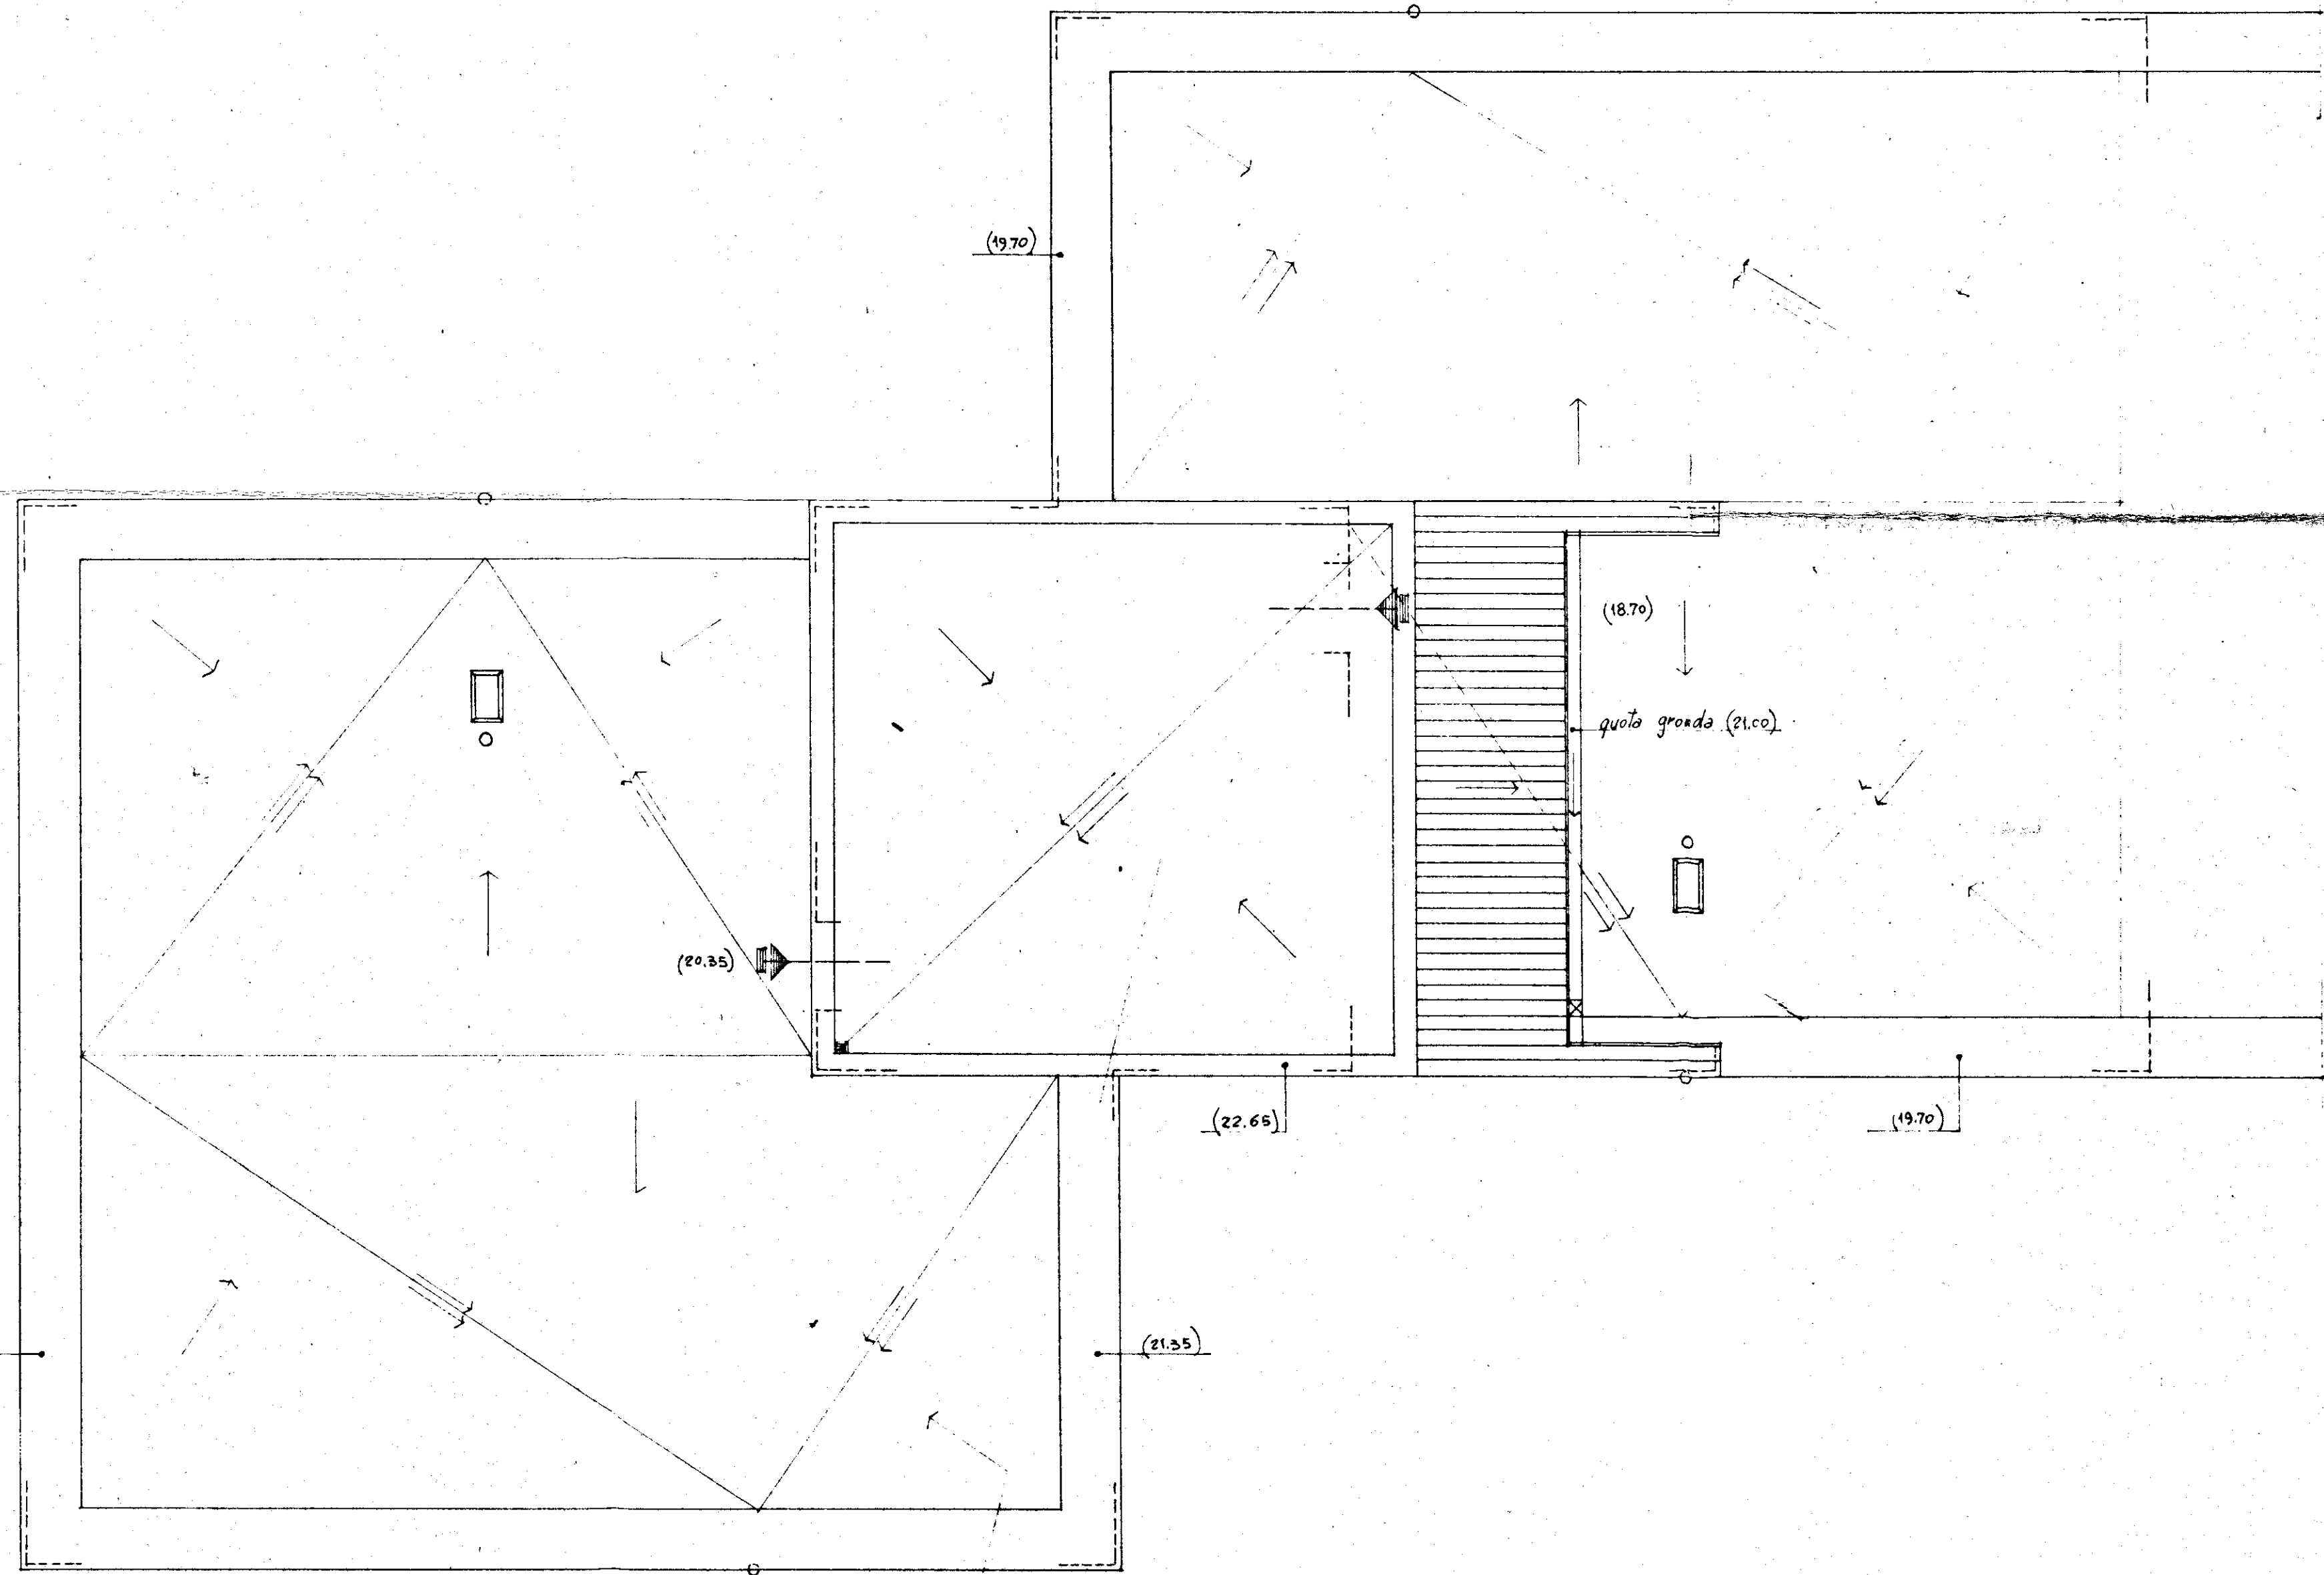
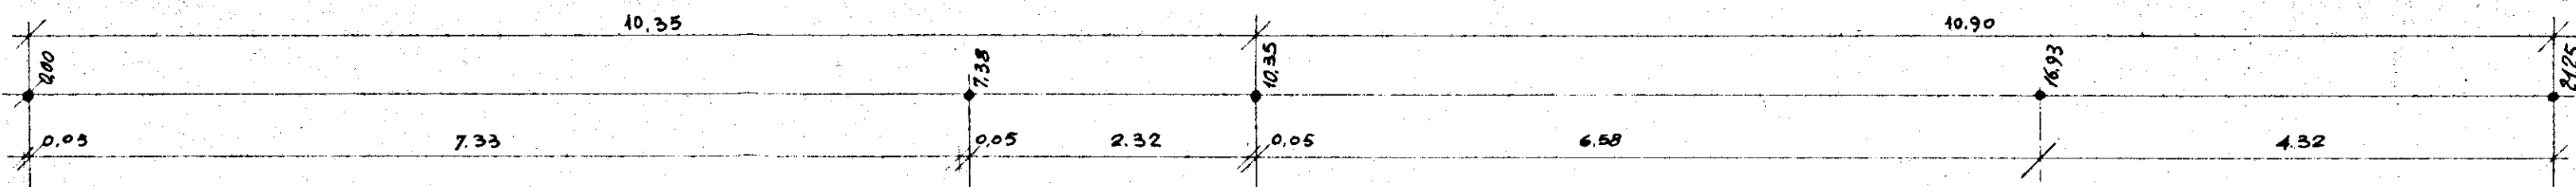


GESTIONE INA CASA 2° SETTENNIO	GRUPPO ARCH. SPACCARELLI - A. BACCIN - BRUNO - DONI - C. BACCIN.	DIS. N° 6723
case in CEQUE. MESSAPICO	nucleo 2° edificio G n° 21.22	TAV. 3° SERIE 241
STAZIONE APP. I.A.C.P. BRINDISI	PIANTA DELLE COPERTURE RAPP. 1:50	ROMA 6 LUGLIO 1959

IL CAPO GRUPPO