

ISTITUTO AUTONOMO CASE POPOLARI
- BRINDISI -




LEGGE 865 DEL 22/10/1971 - ART. 68/b
OPERE DI EDILIZIA SOCIALE.

PROGETTO PER LA COSTRUZIONE DI ASILO NIDO IN
FASANO DA ERIGERSI NELLA ZONA 2 DEL PIANO
REDATTO IN ATTUAZIONE DELLA LEGGE 18/4/1962
N. 167 -


IL DIRETTORE TECNICO
(Dott. Ing. Antonio Longo)
IL PRESIDENTE
(Dott. Raffaele Fucetta)

TAV.
OGGETTO: PROSPETTI


SCALA:
1:100
dott. arch. gian luigi consales
via casimiro 6 - BRINDISI -
Gian Luigi Consales

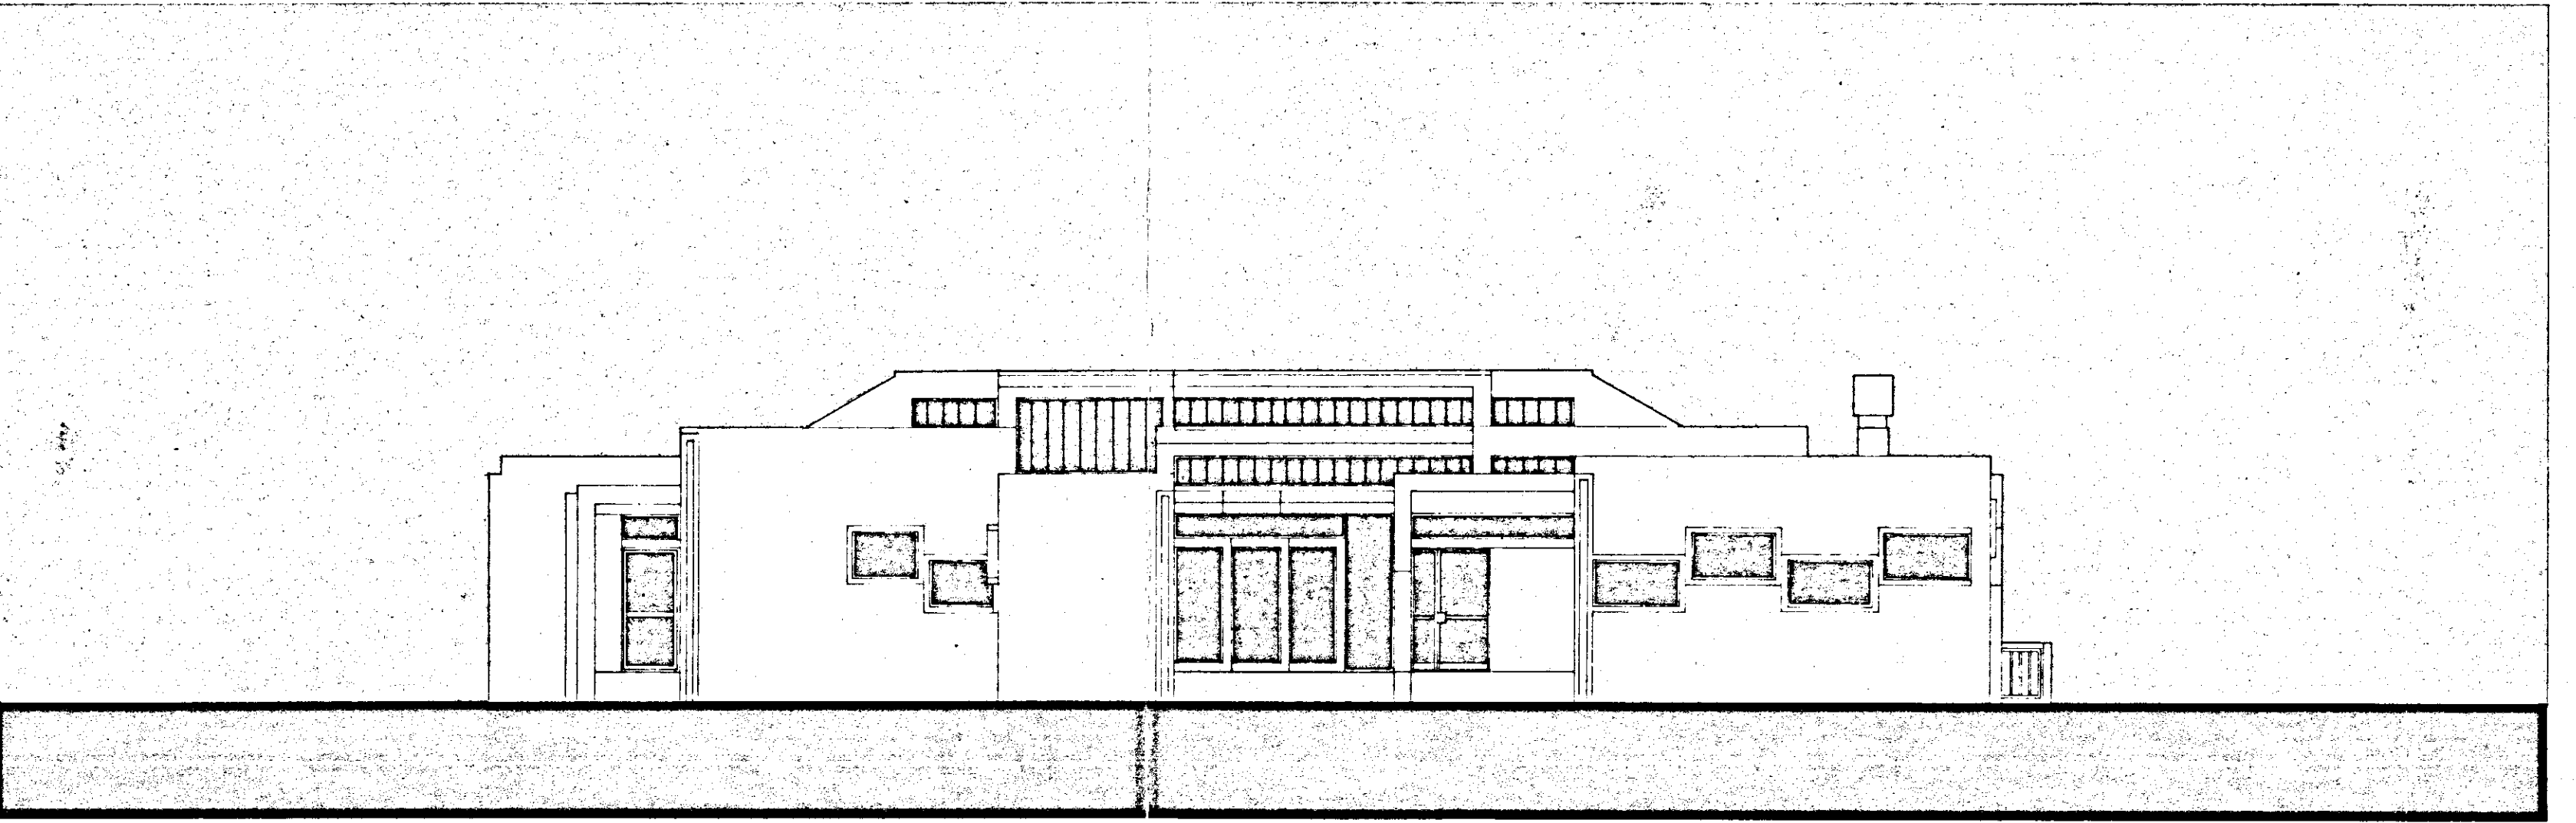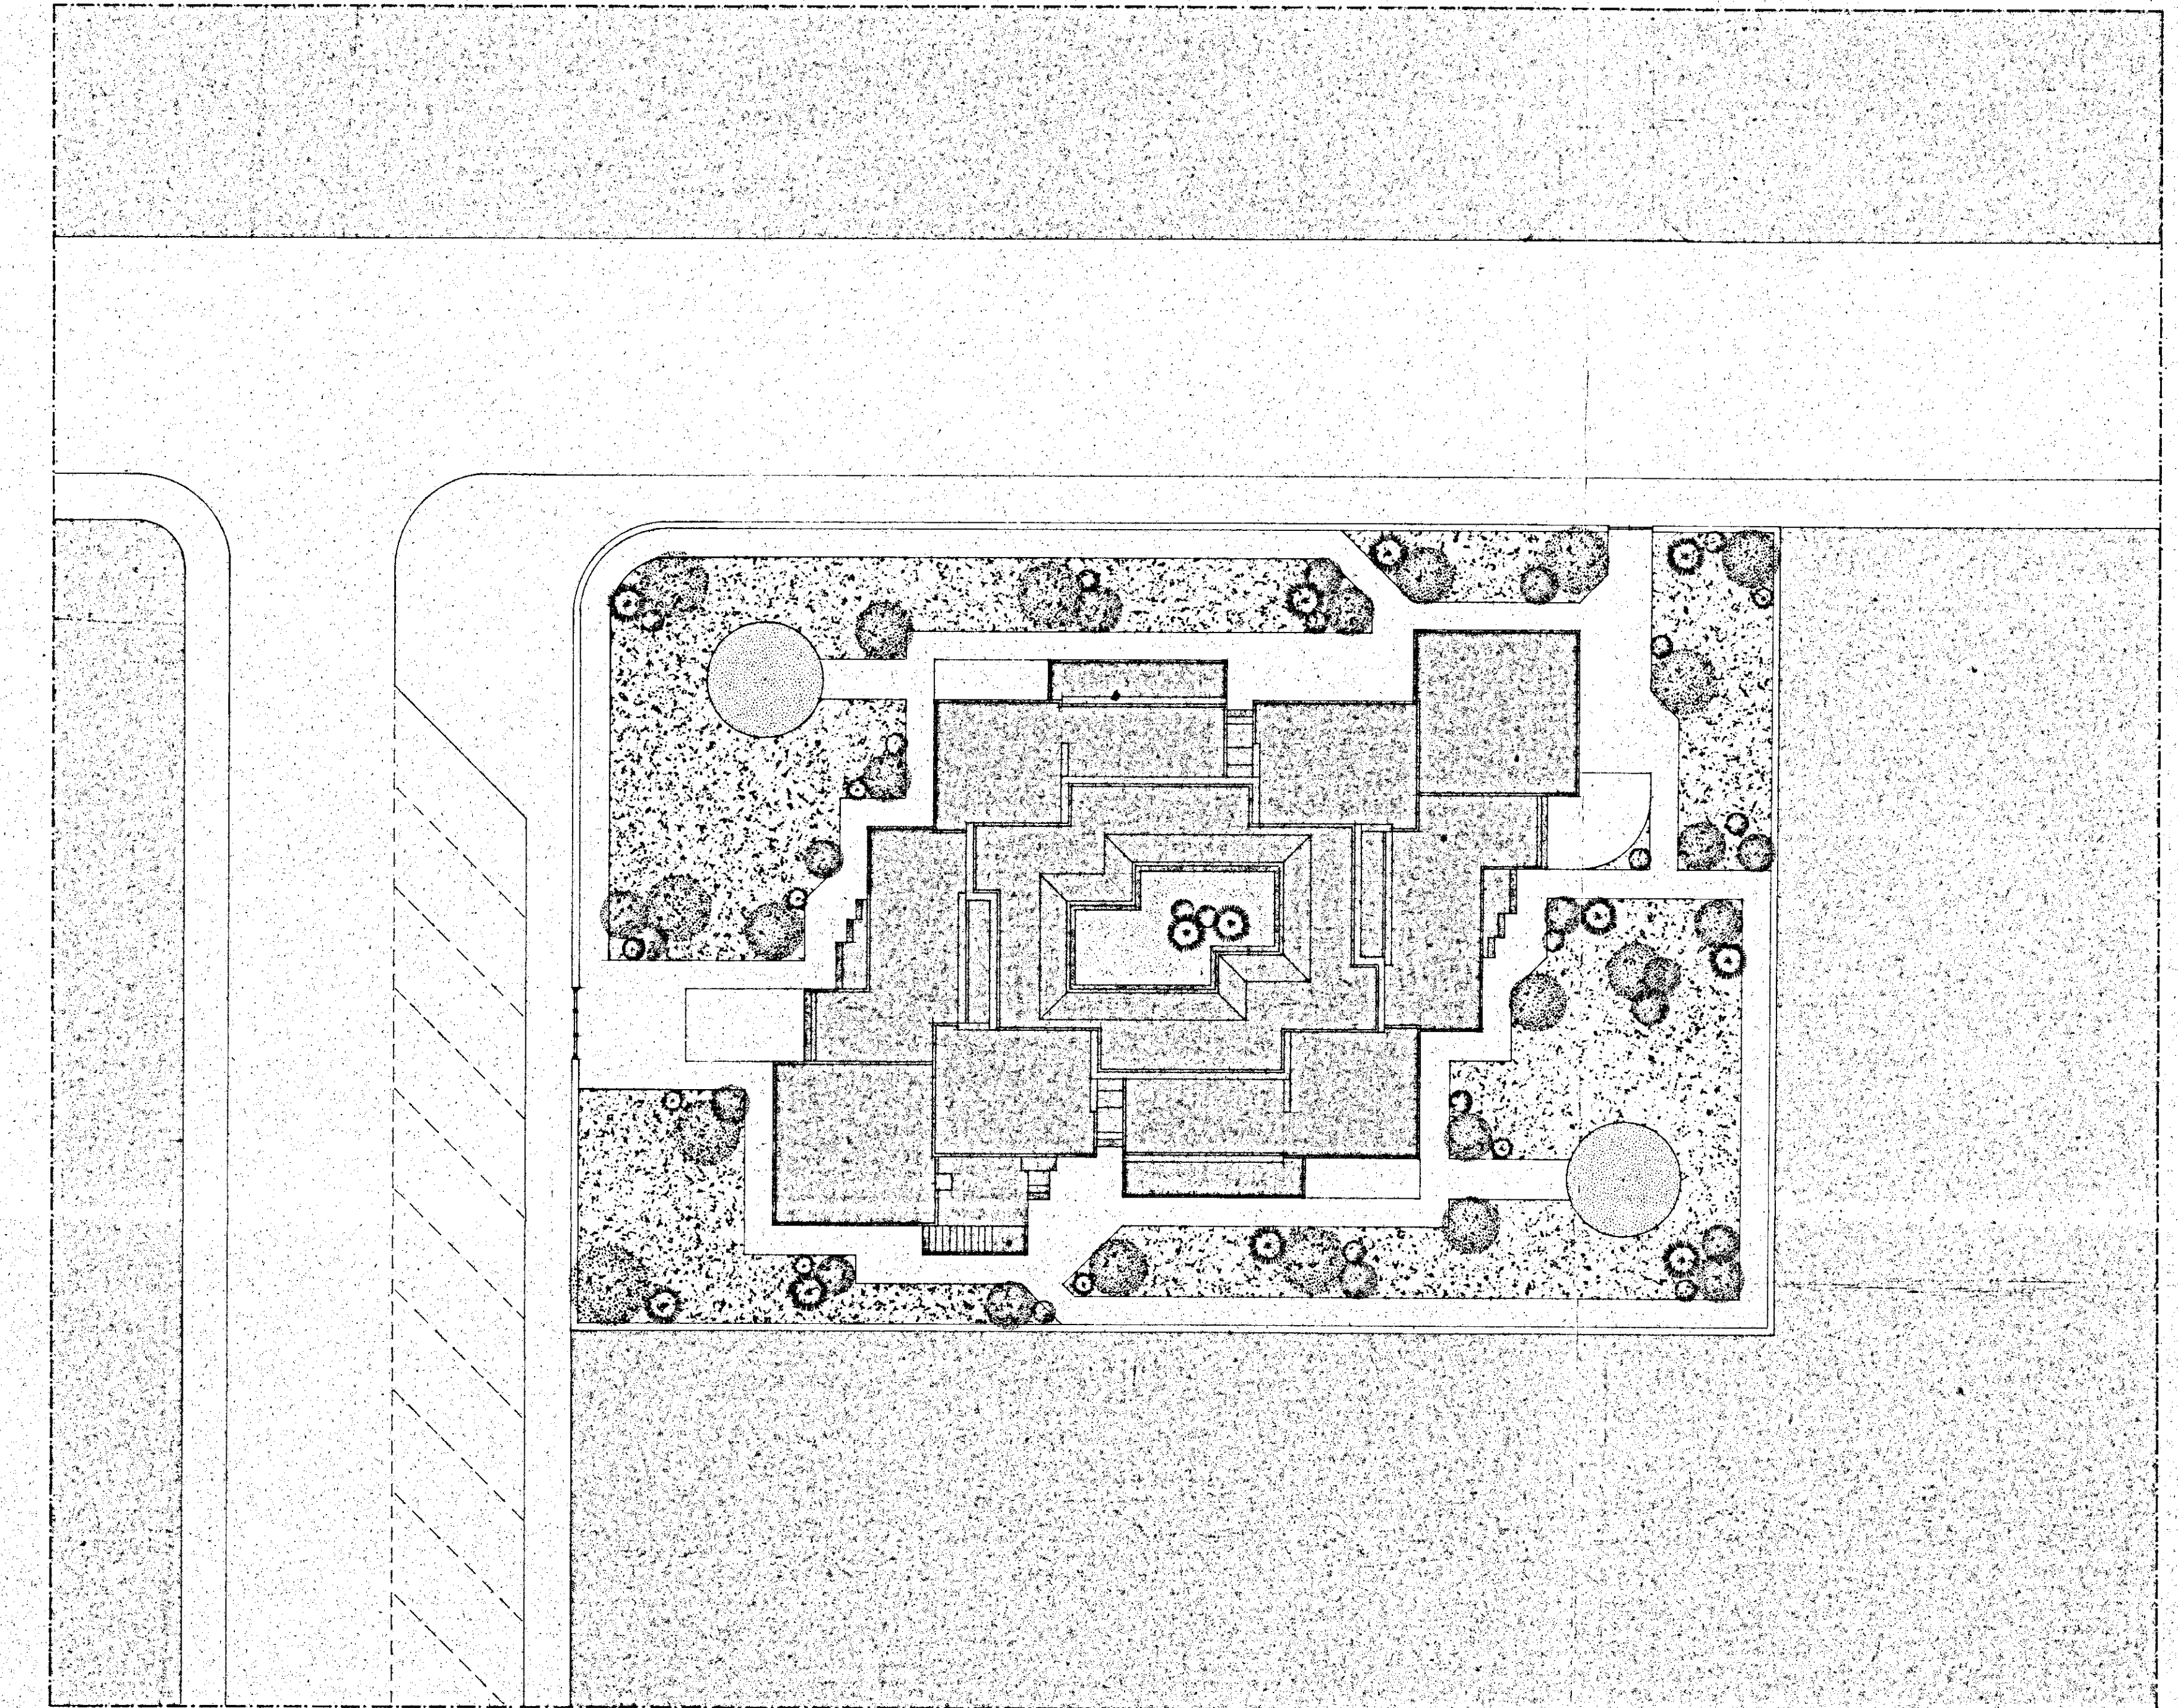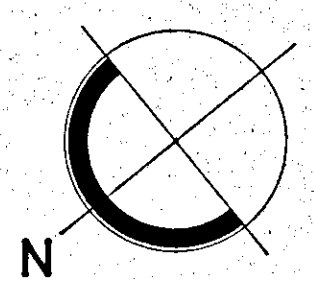


PROSPETTO NORD-EST

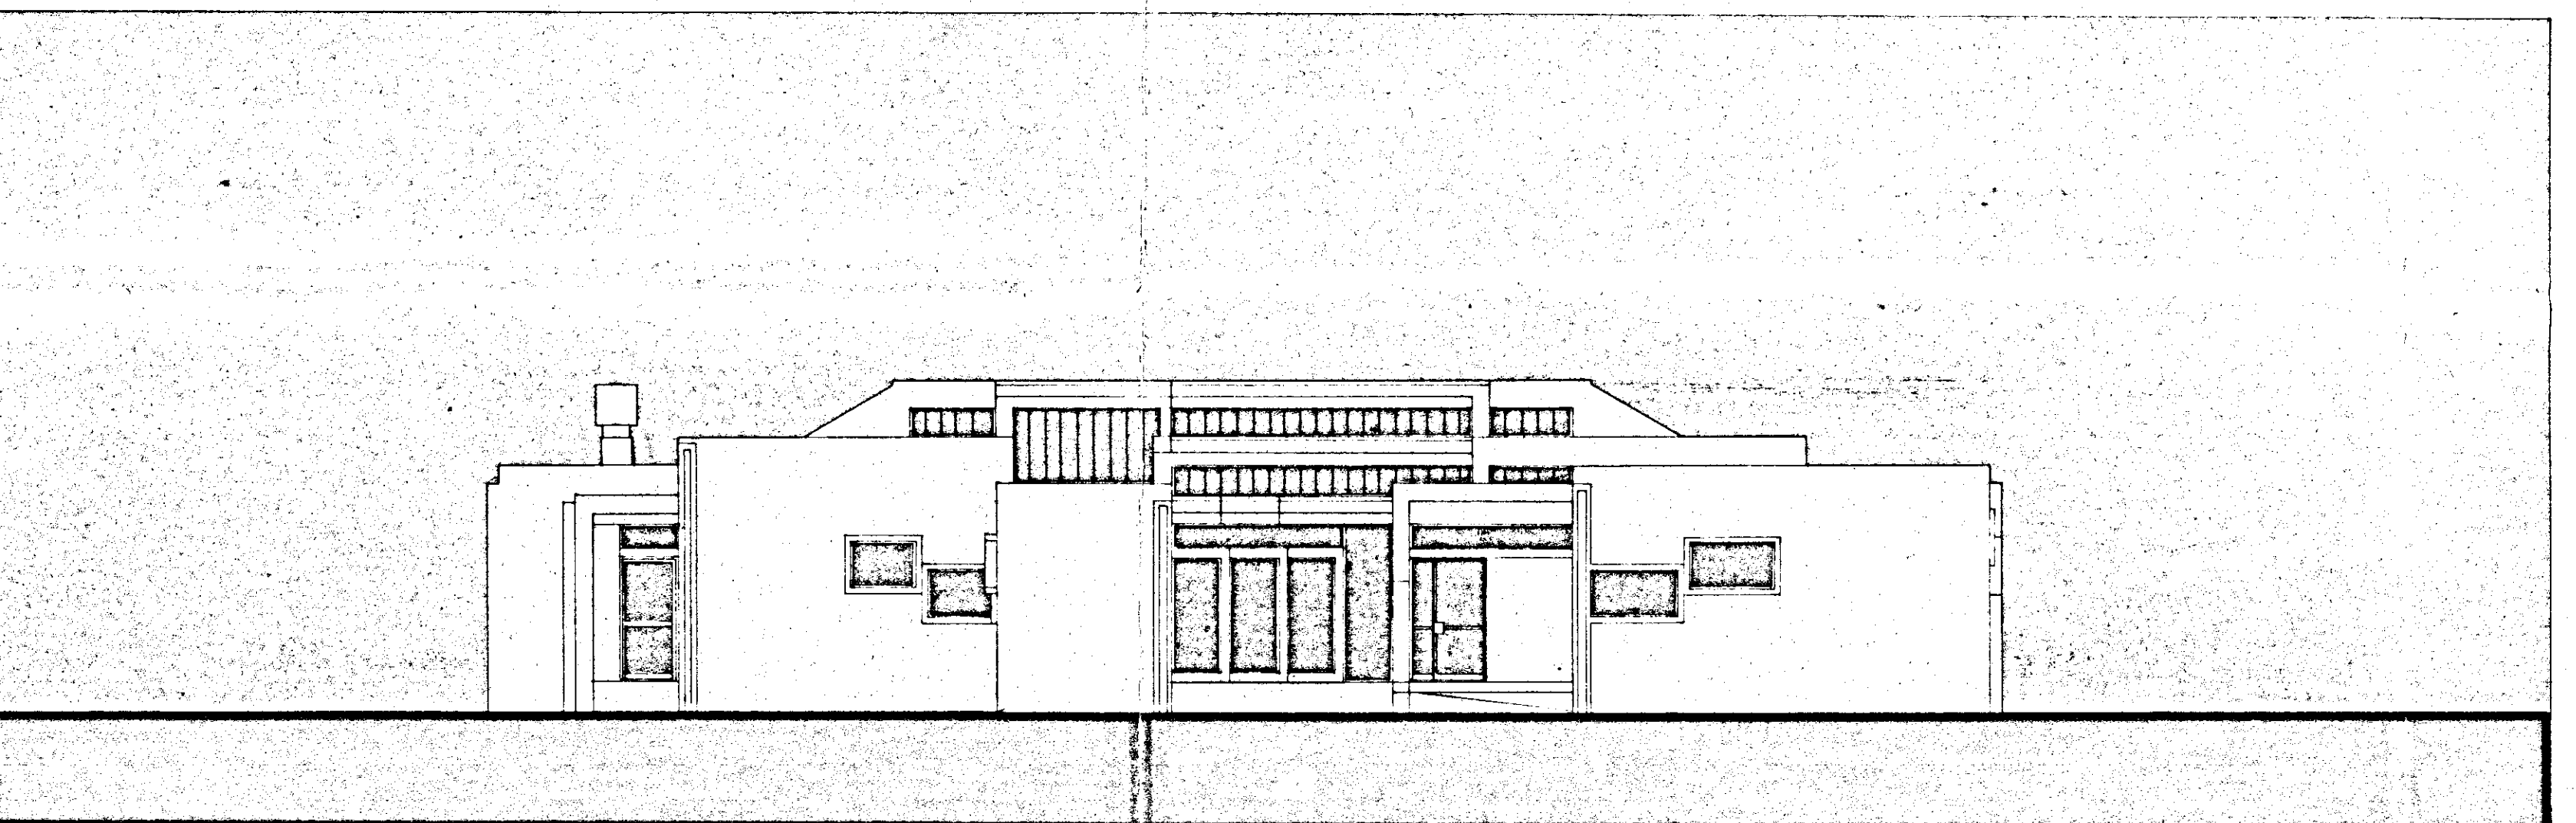

PROSPETTO SUD-OVEST

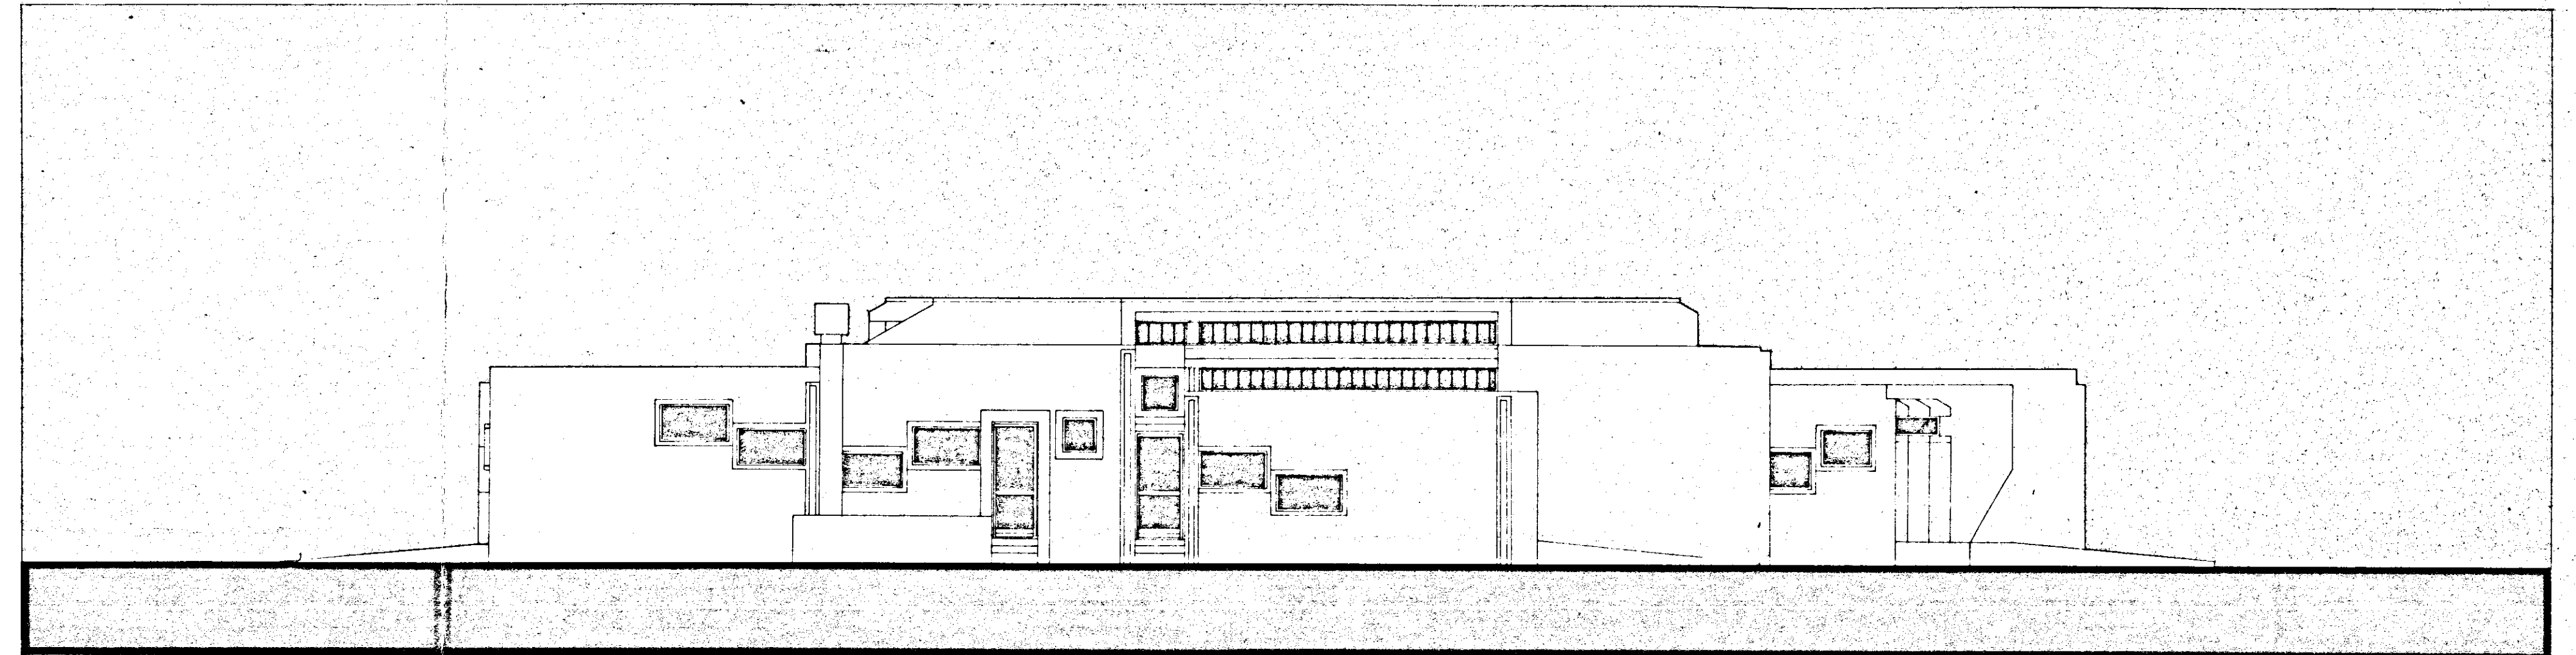

PROSPETTO NORD-OVEST

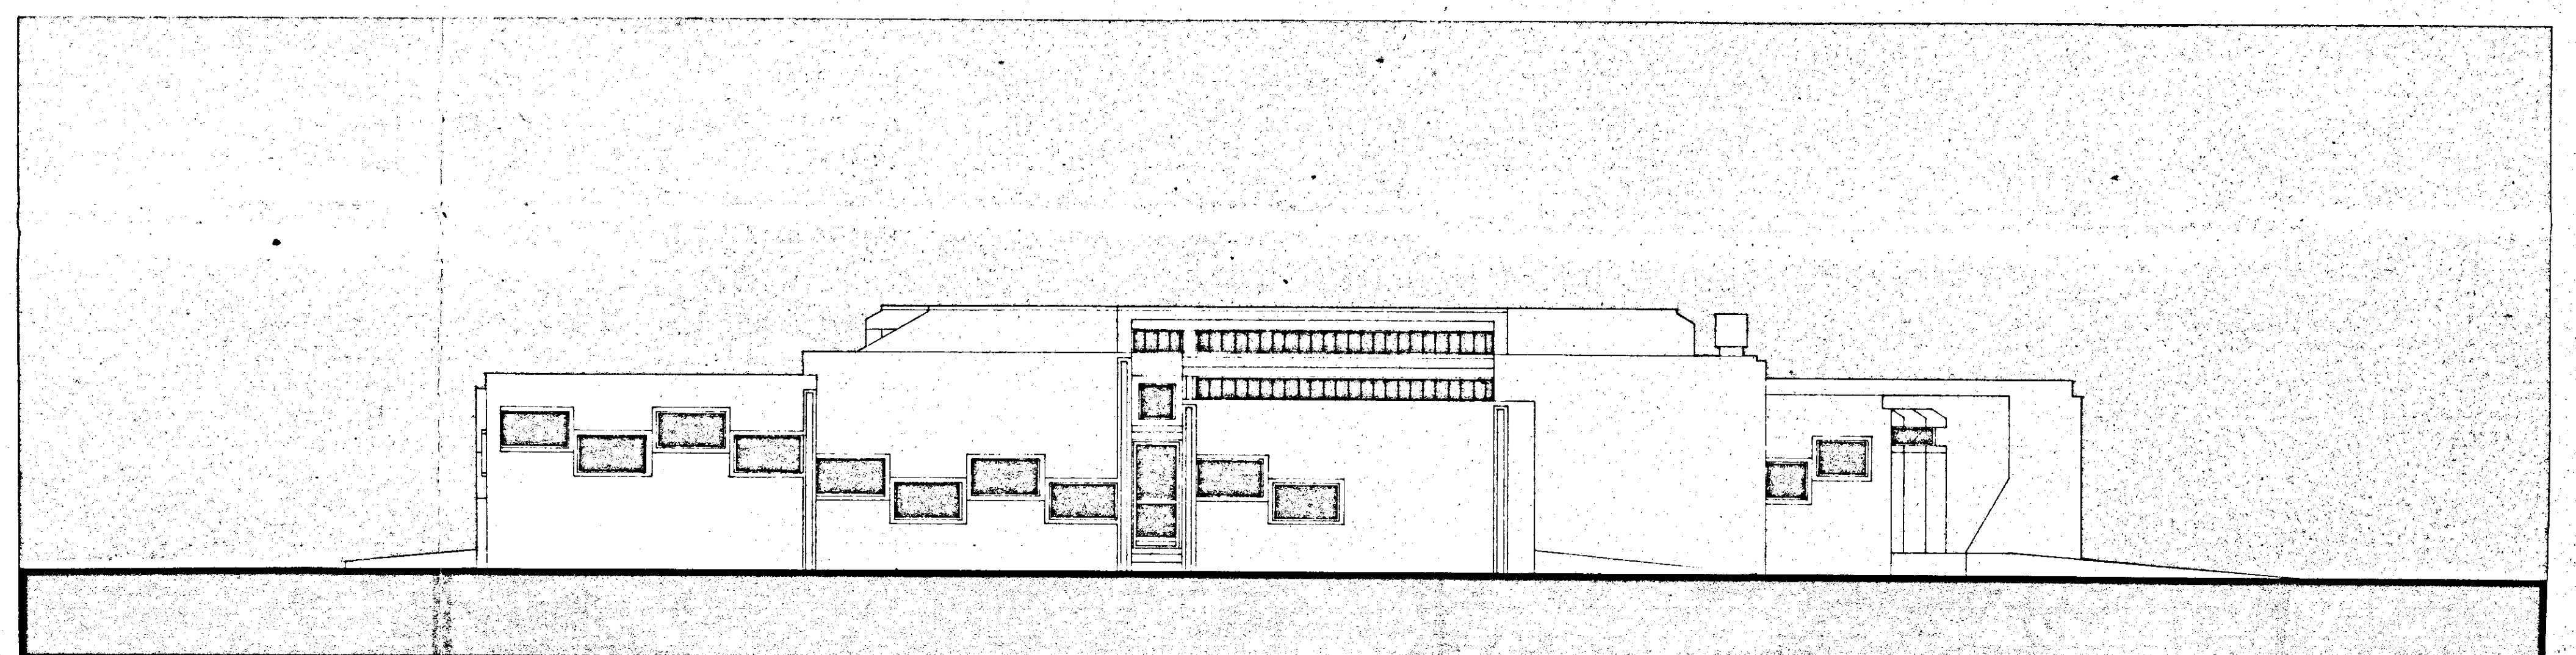

PROSPETTO SUD-EST