IMPRESA: ING. RUGGERO LECCISI - BRINDISI

QUARTIERE COORDINATO RIONE PARADISO
C.E.P. BRINDISI - SETTORE U.N.R.R.A.-C.A.S.A.S.

TIPO MISTO A STELLA E IN LINEA

PIANTA CARPENTERIA COPERTURA PRIMO SOLAIO

SCALA 1:50
1:10

CALCOLI: STUDIO TECNICO DOTT. ING. [illegible] - BRINDISI.

DIS. 4 B-C

DATA:

AGG.

L'IMPRESA

17

VISTO: si approva

L'INGEGNERE CAPO
DIRETTORE DEI LAVORI
(Dott. Ing. Mario Turisi)

I.S.E.S.G.A. BARI - UNRRA CASAS - STUDIO SVILUPPO EDILIZIA SOCIALE - Legge 17-2-1963 n. 132

SEZIONE G-H

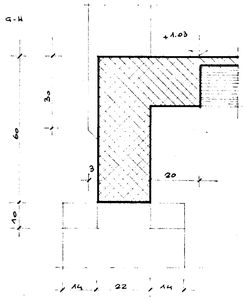

SEZIONI I-L / M-N

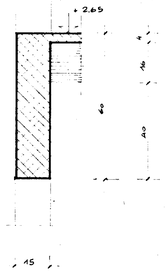

N.B. PER ARMATURA PILASTRI VEDI DIS. 1A E 4A
LE STRUTTURE COMPRESE FRA I PILASTRI
N° 28-26-72-63-59-48 VALGONO PER
IL CORPO A STELLA DI CUI AL DIS 1C

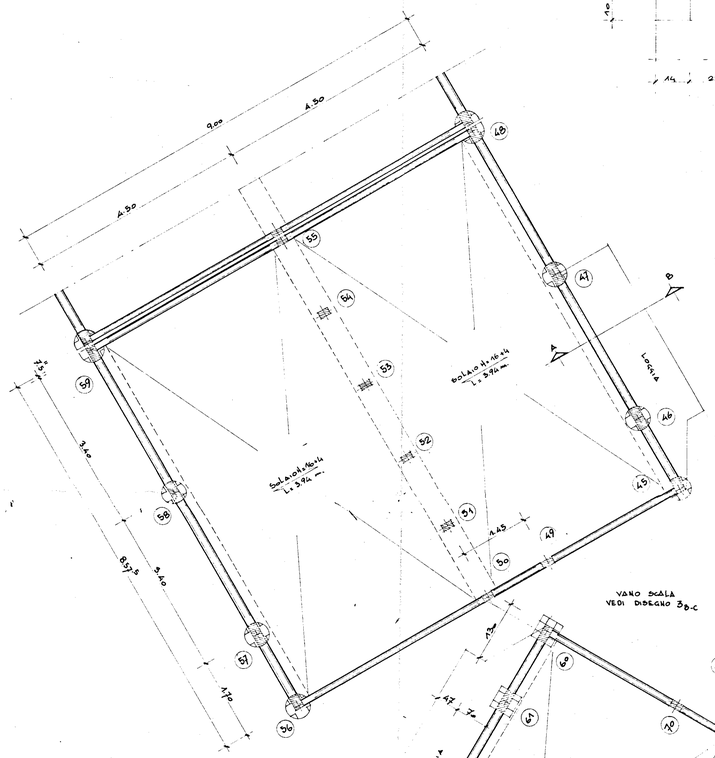

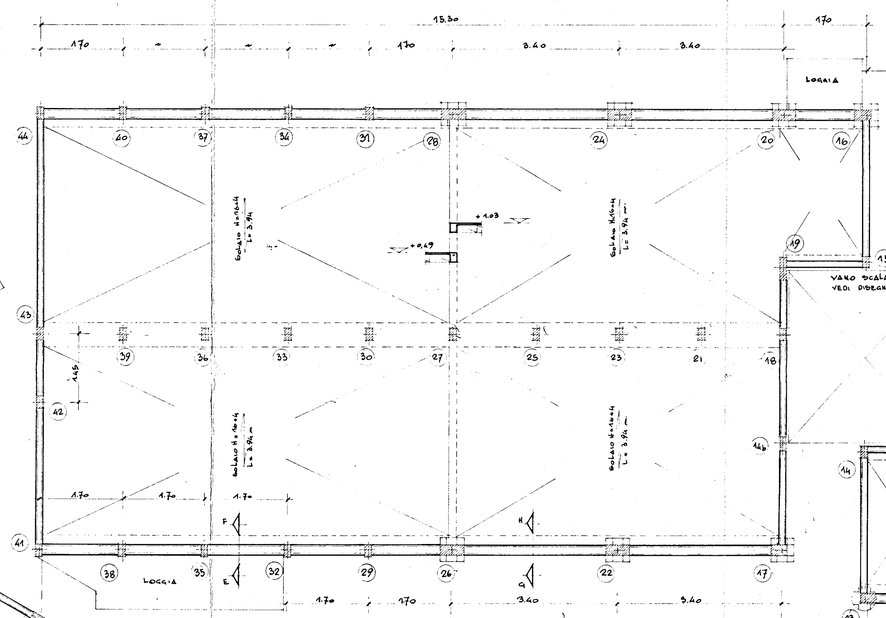

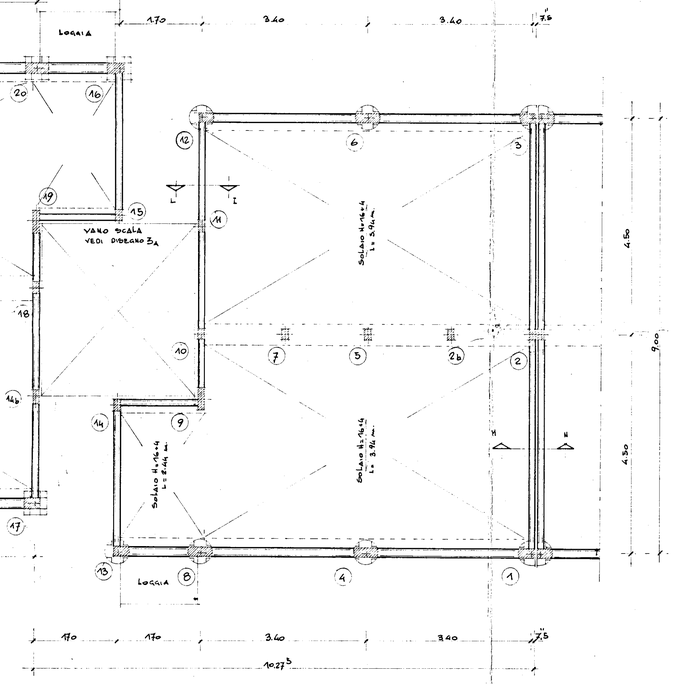

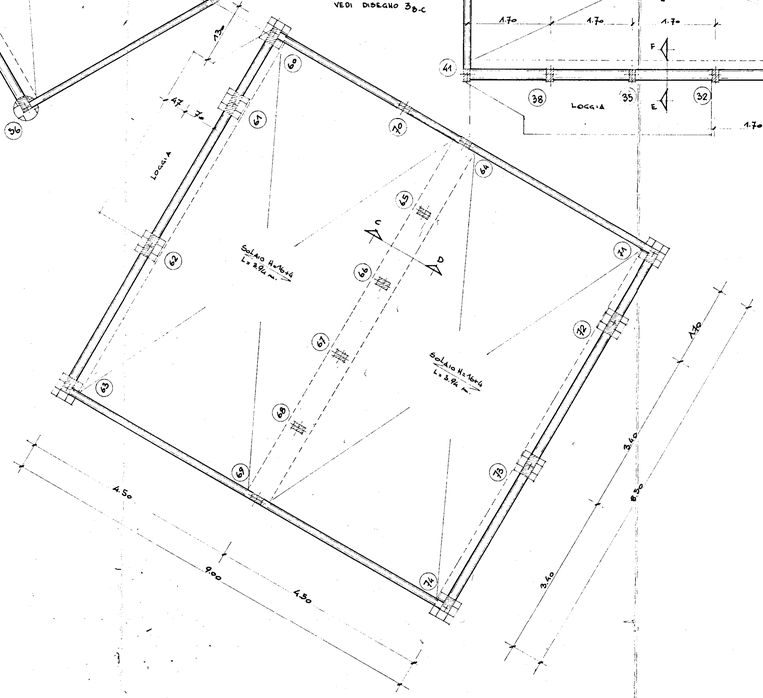

SEZIONE A-B

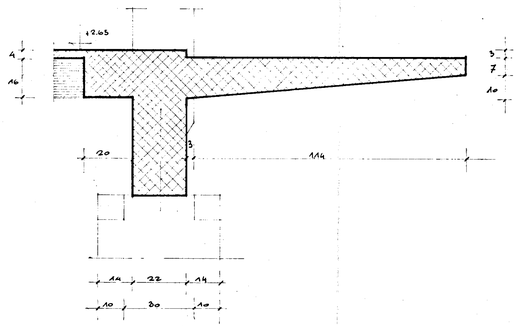

SEZIONE C-D

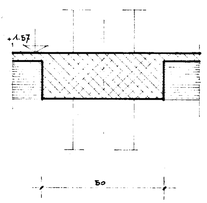
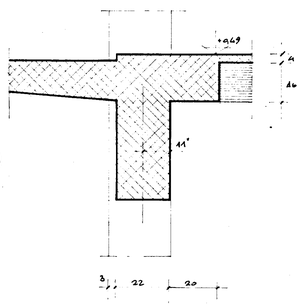
SEZIONE E-F