



p i a n t a

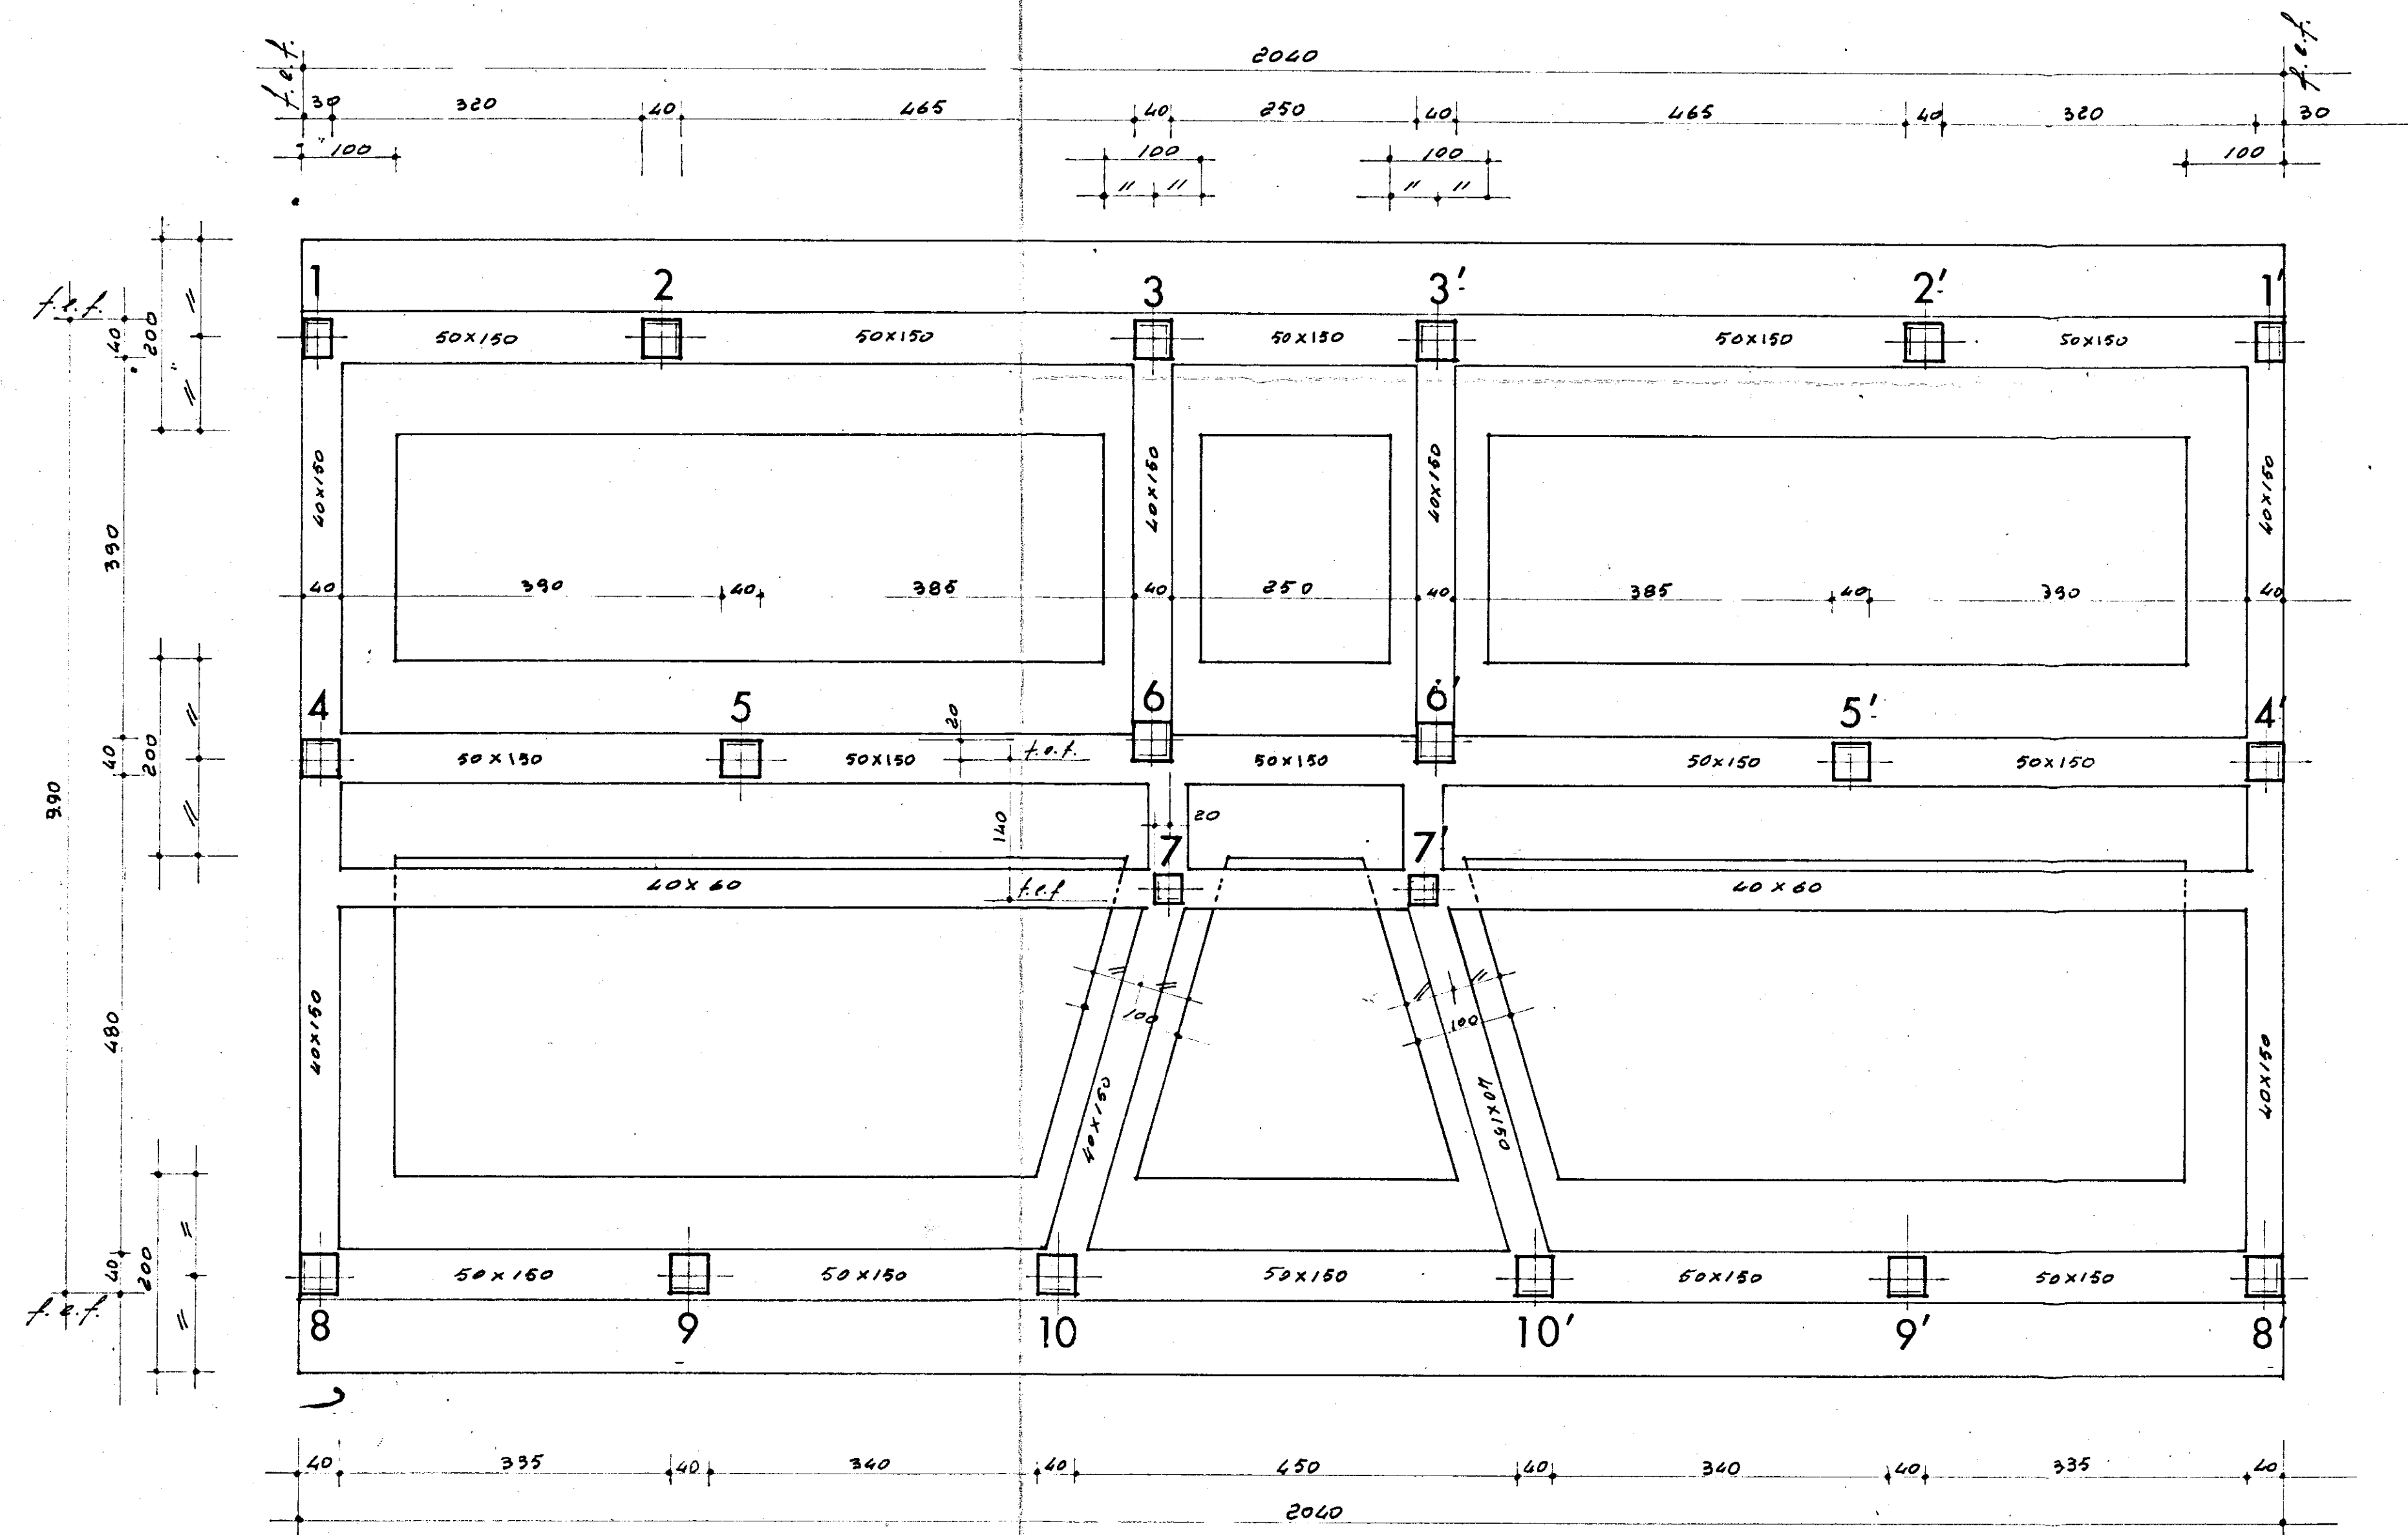

sez. trasv.

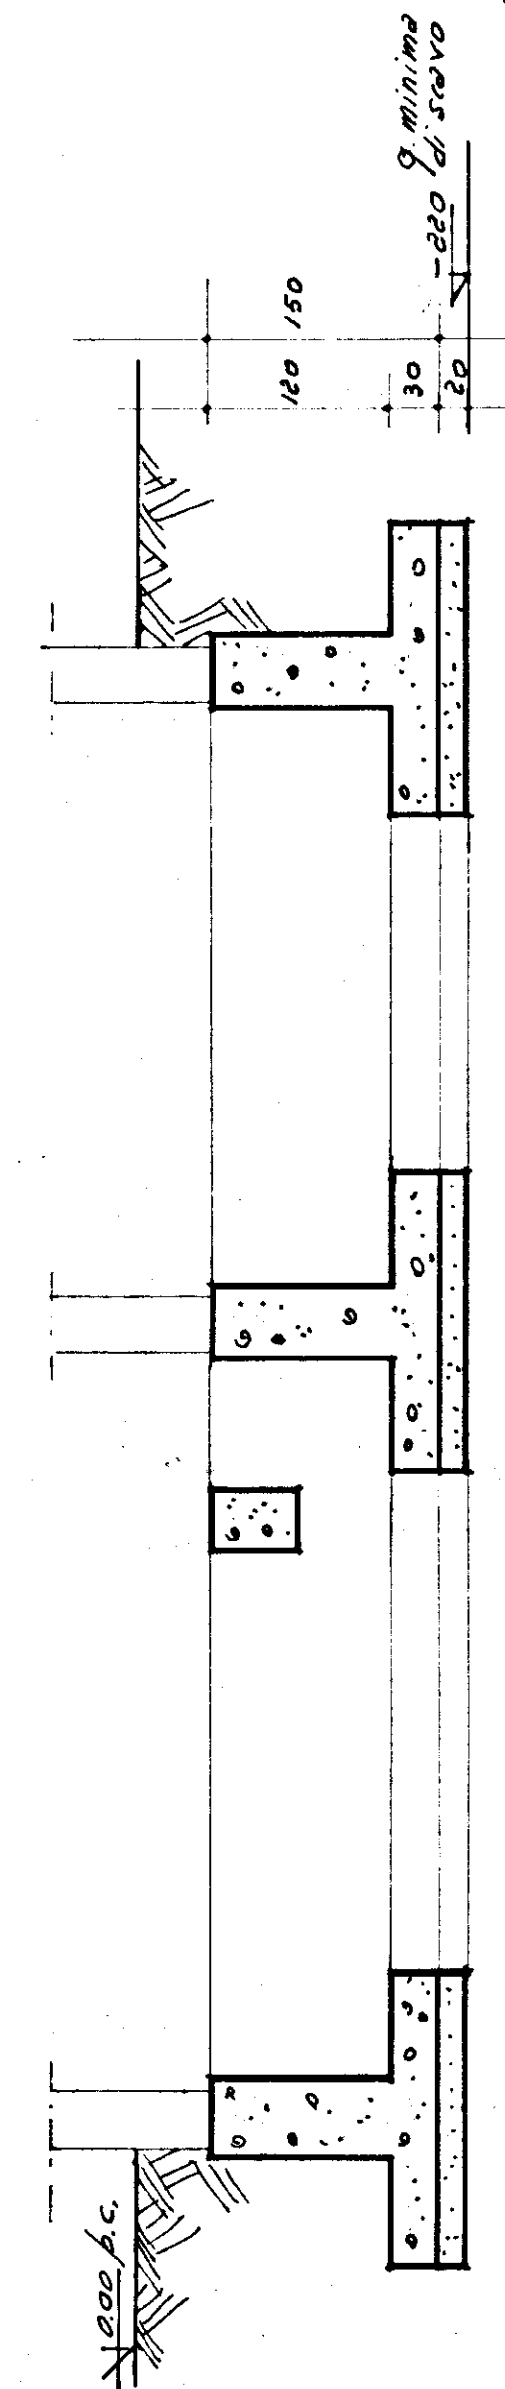

PROGETTO
P. 2040