

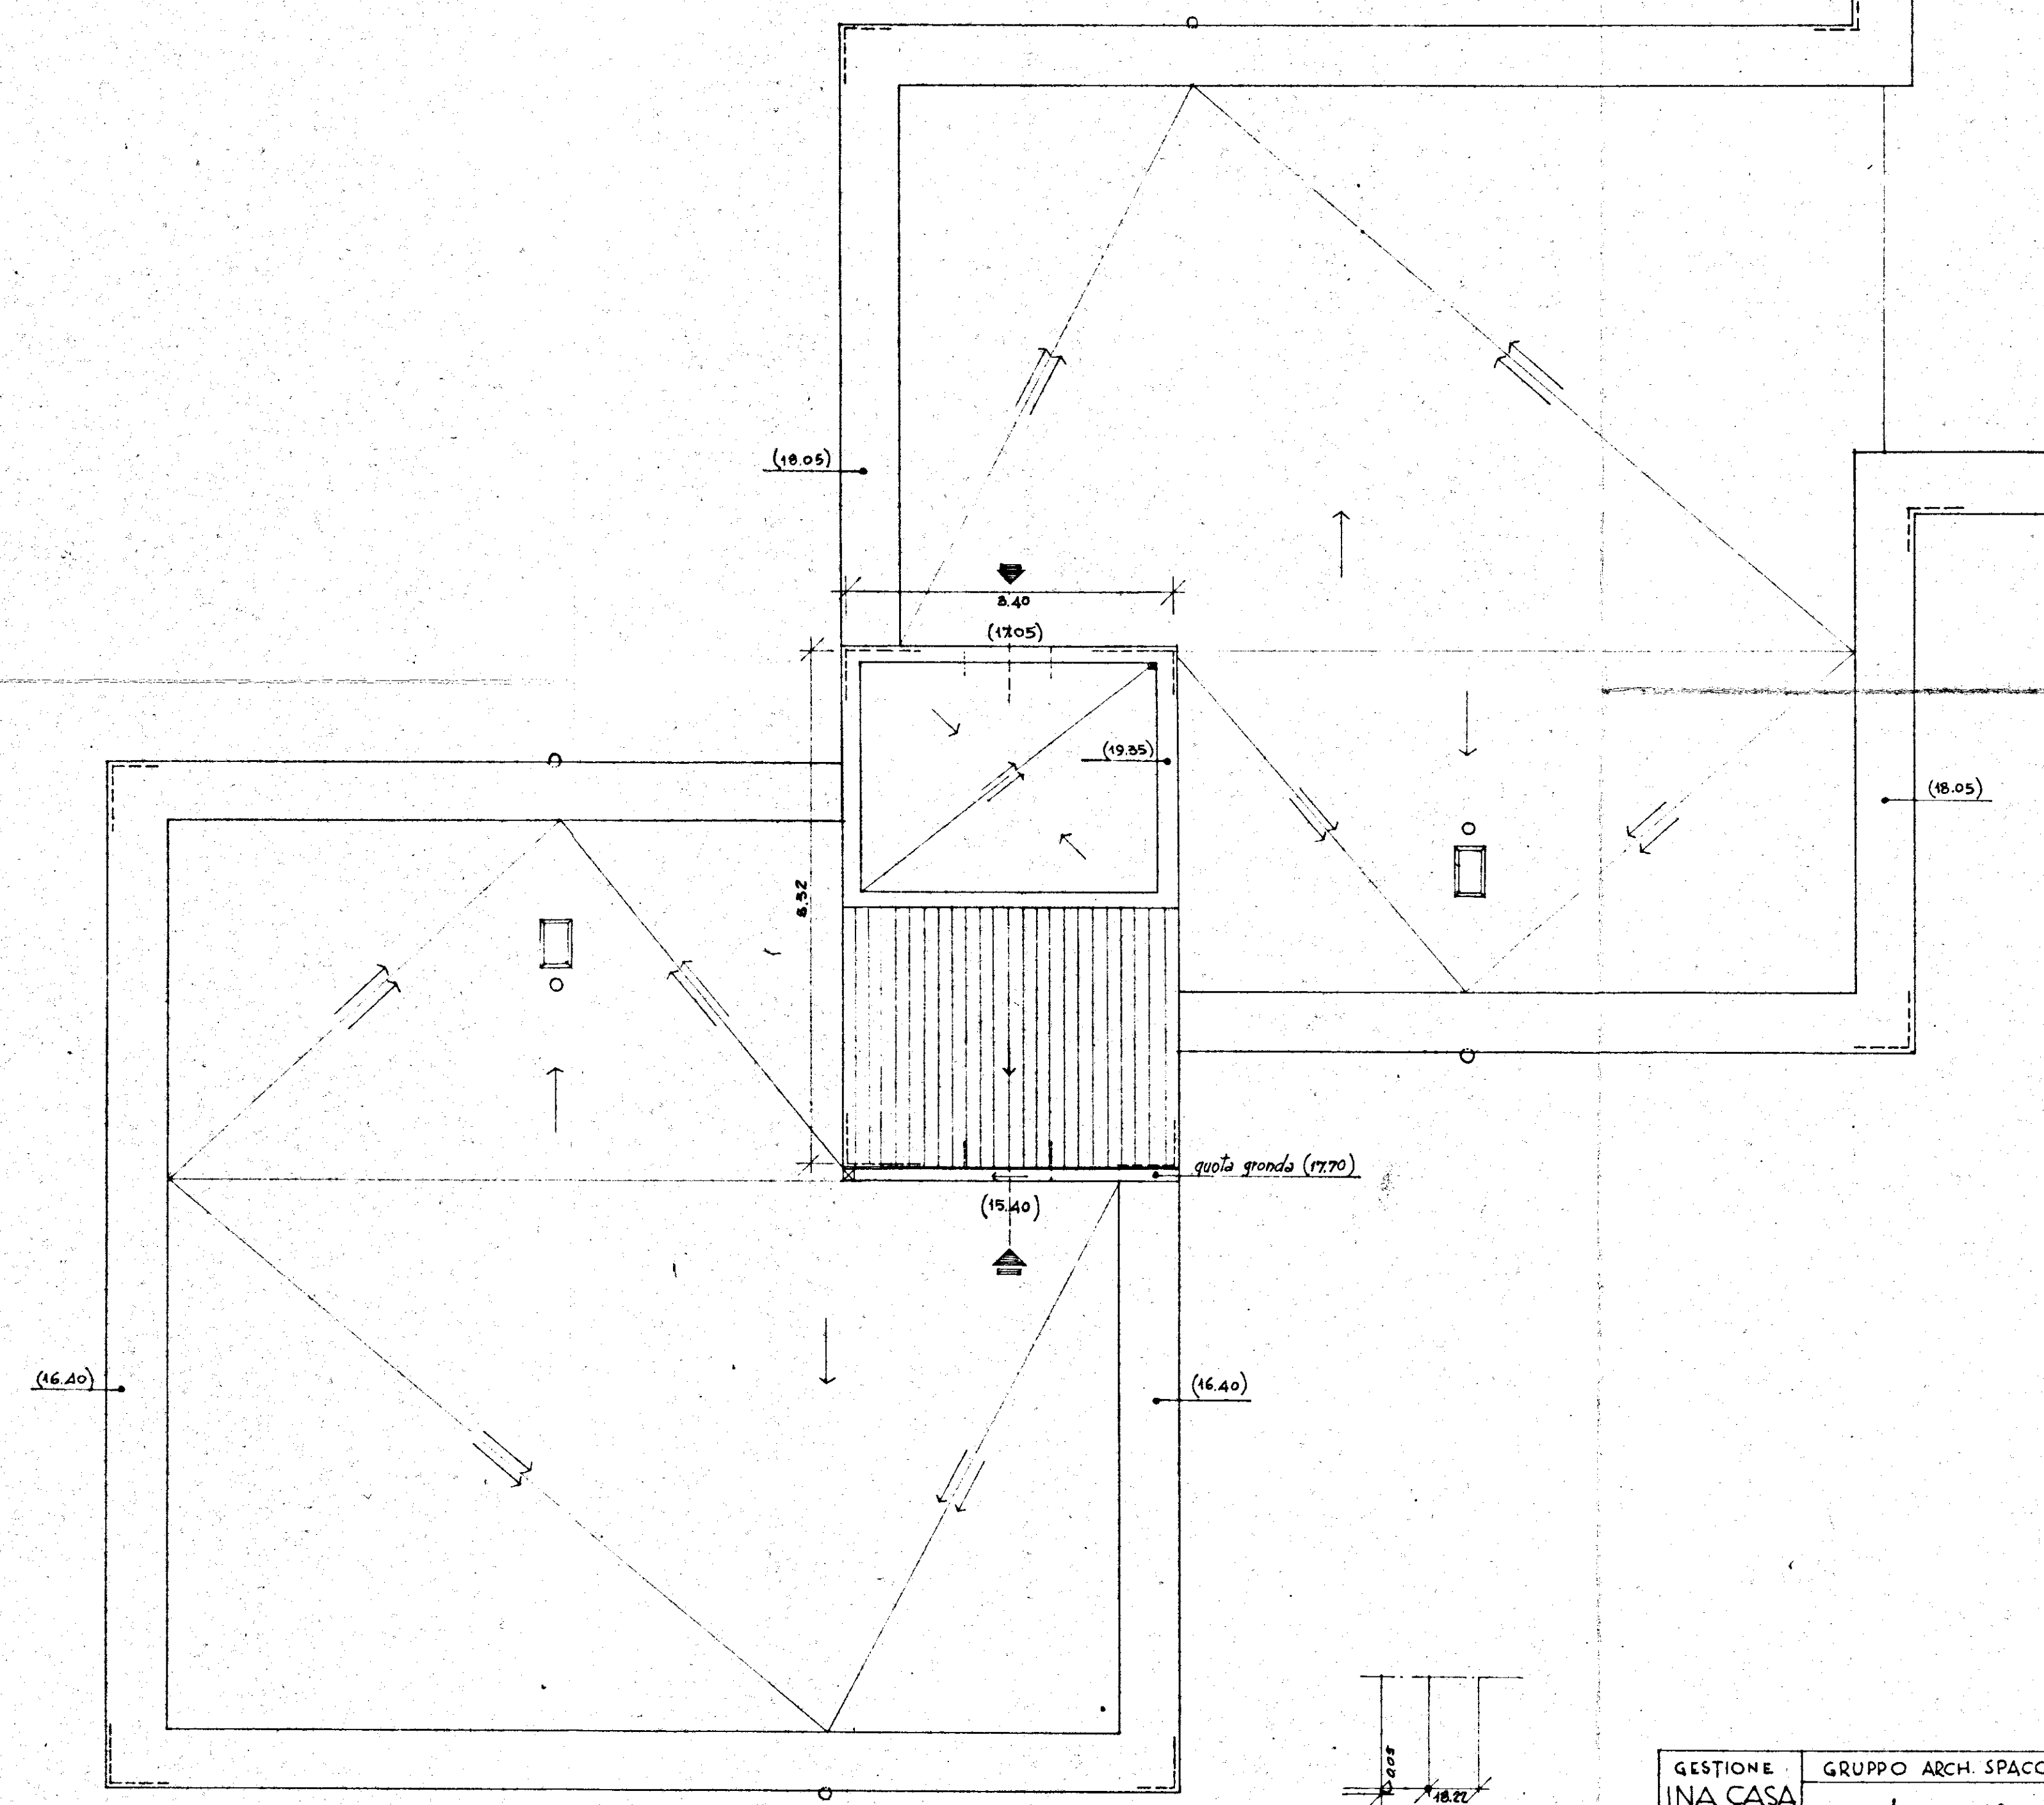
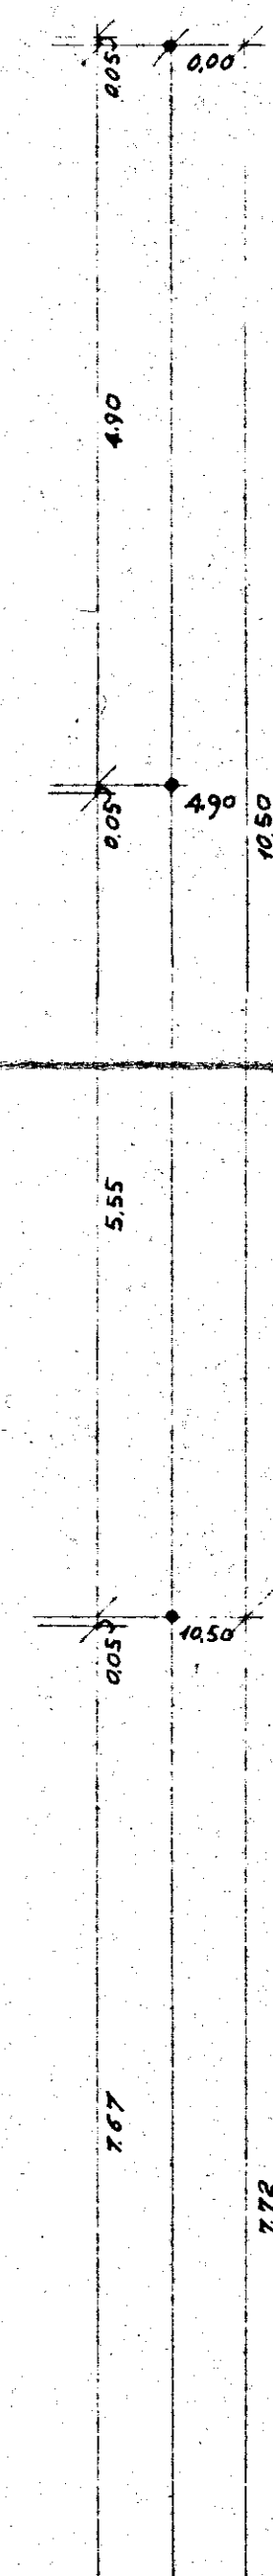
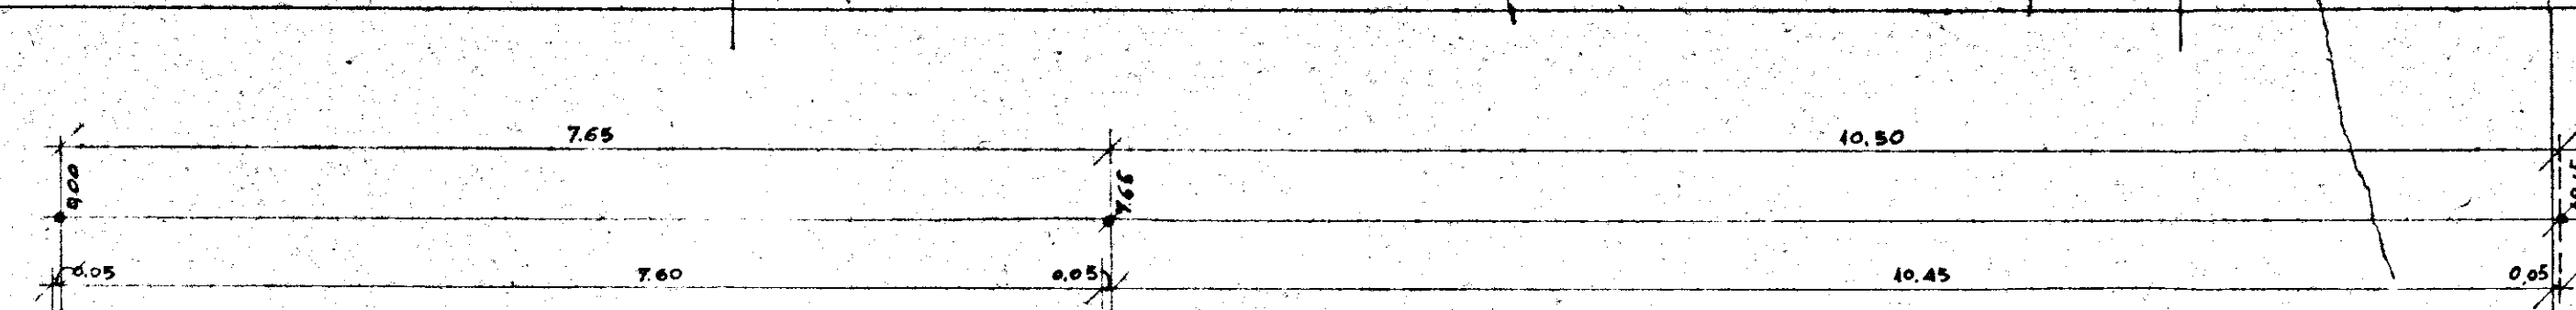


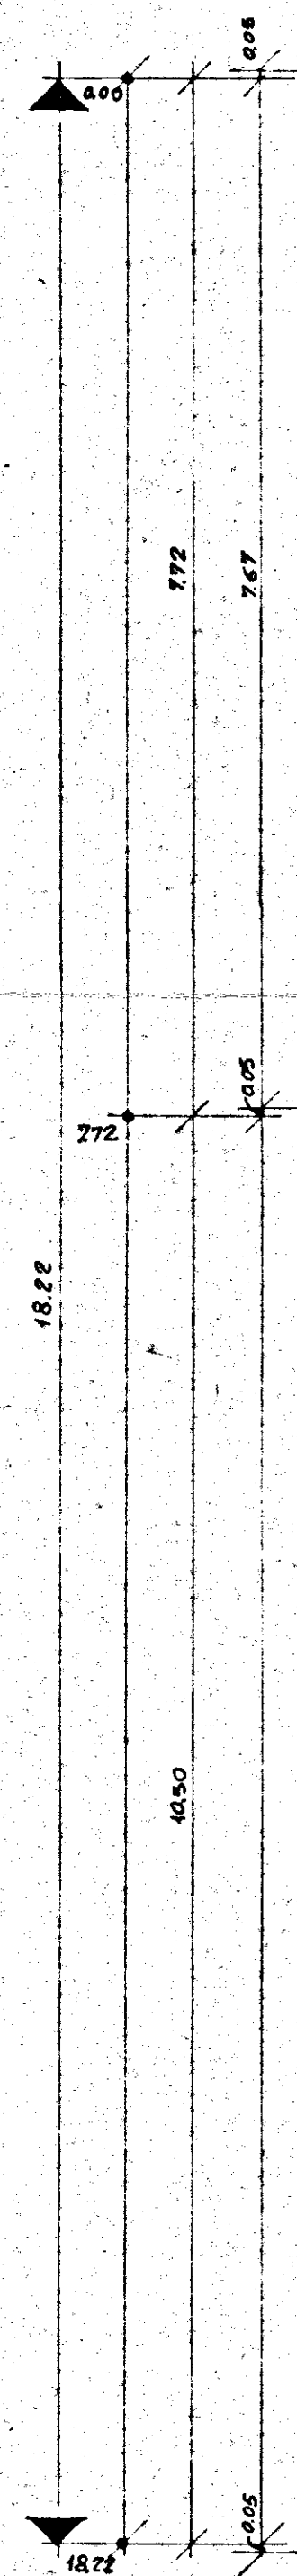

IL C.A.F. GRUPPO  
*Alf. [signature]*

|   |   |                                                                |
|---|---|----------------------------------------------------------------|
| GESTIONE<br>INA CASA<br>2° SETTENNIO<br>CASE in<br>CEGLIE MESSAPICO<br>STAZIONE APP.<br>I.A.C.P.<br>BRINDISI | GRUPPO ARCH. SPACCARELLI - A. BACCIN - BRUNO - DONI - C. BACCIN<br><b>nucleo 1° edificio A</b><br>n. 1.2.<br>PIANTA DELLE COPERTURE RAPP. 1:50 | DIS. N° 666B<br>TAV. 3°<br>SERIE 241<br>ROMA<br>27 GIUGNO 1959 |
|---|---|----------------------------------------------------------------|

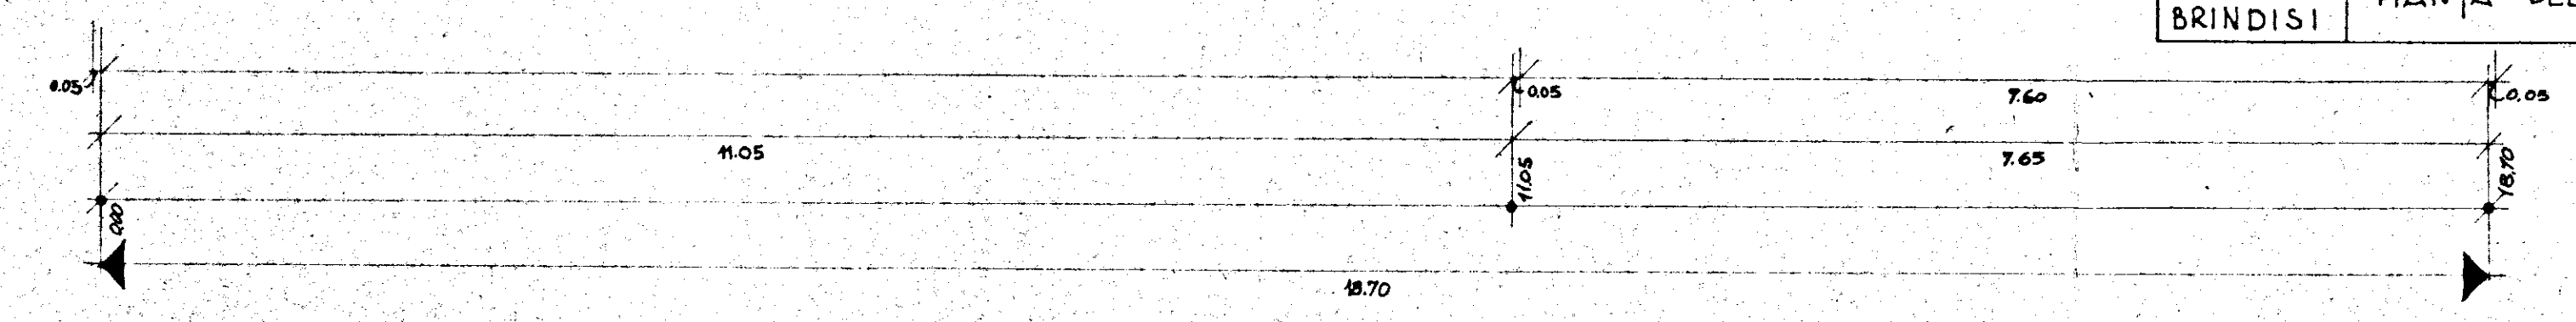

1/c