



GESTIONE CASE LAVORATORI (legge 14-2-1963)		Intervento N° 1312		stazione appaltante I. A. C. P.	
QUARTIERE SELIA BRINDISI				3	
PROGETTO ESECUTIVO - LOTTO "D" - NEGOZI SEZIONE A+A e PROSPETTO TIPO LATO VETRINE RAPP. 1:50				Archivio	
EDILIZIA	Ing. G. Angelini	STRUTTURE-C	Ing. F. Piro	note	
EDILIZIA	Ing. M. Golegnese	IMPIANTI	Ing. P. Fabretti		
EDILIZIA	Ing. U. Lenoci	PROGRAMMAZ.	Ing. A. Maldari		
EDILIZIA	Ing. I. Perretti	PROGRAMMAZ.	Ing. L. Poti		
EDILIZIA	Ing. L. Poti	PROGRAMMAZ.	Ing. E. Romanazzi		
EDILIZIA	Ing. F. Pignatelli	COORDINATORE	Ing. A. Maldari		
EDILIZIA	Ing. G. Pinto	DIREZIONE LL.	I. A. C. P.	controllo	visto
STRUTTURE-C	Ing. F. Dalenze				

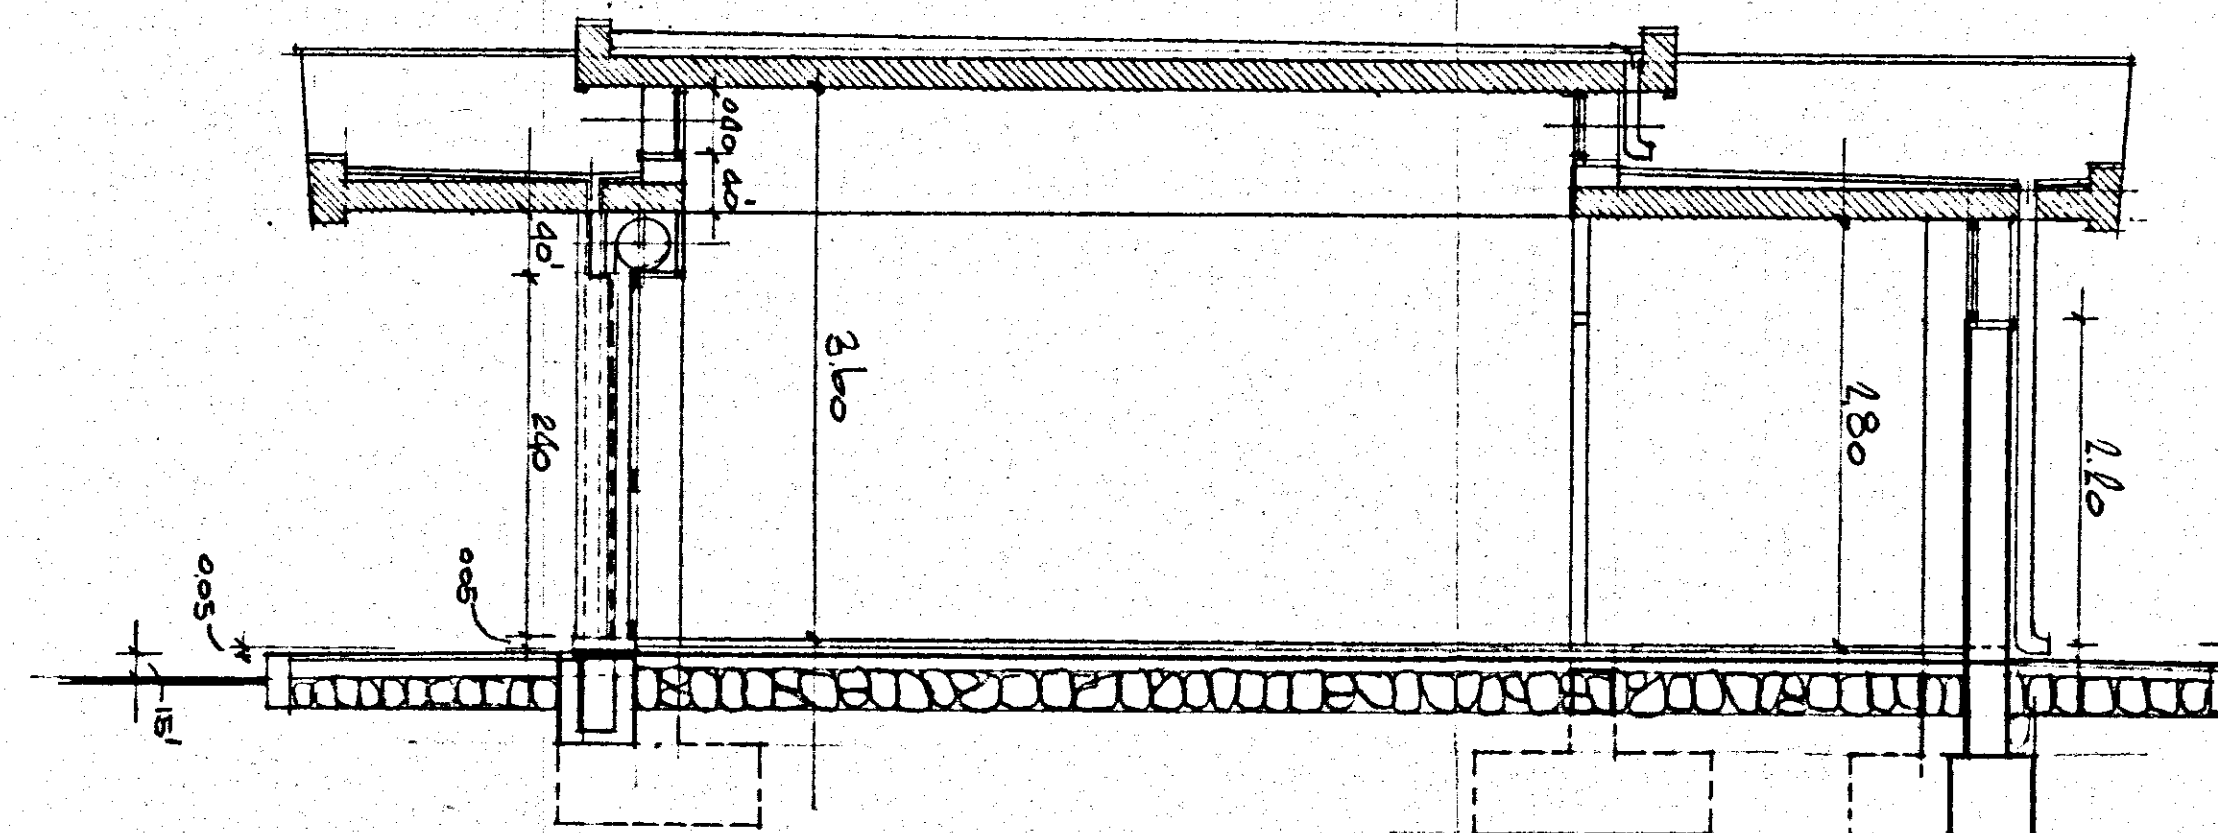

SEZIONE TRASVERSALE A-A

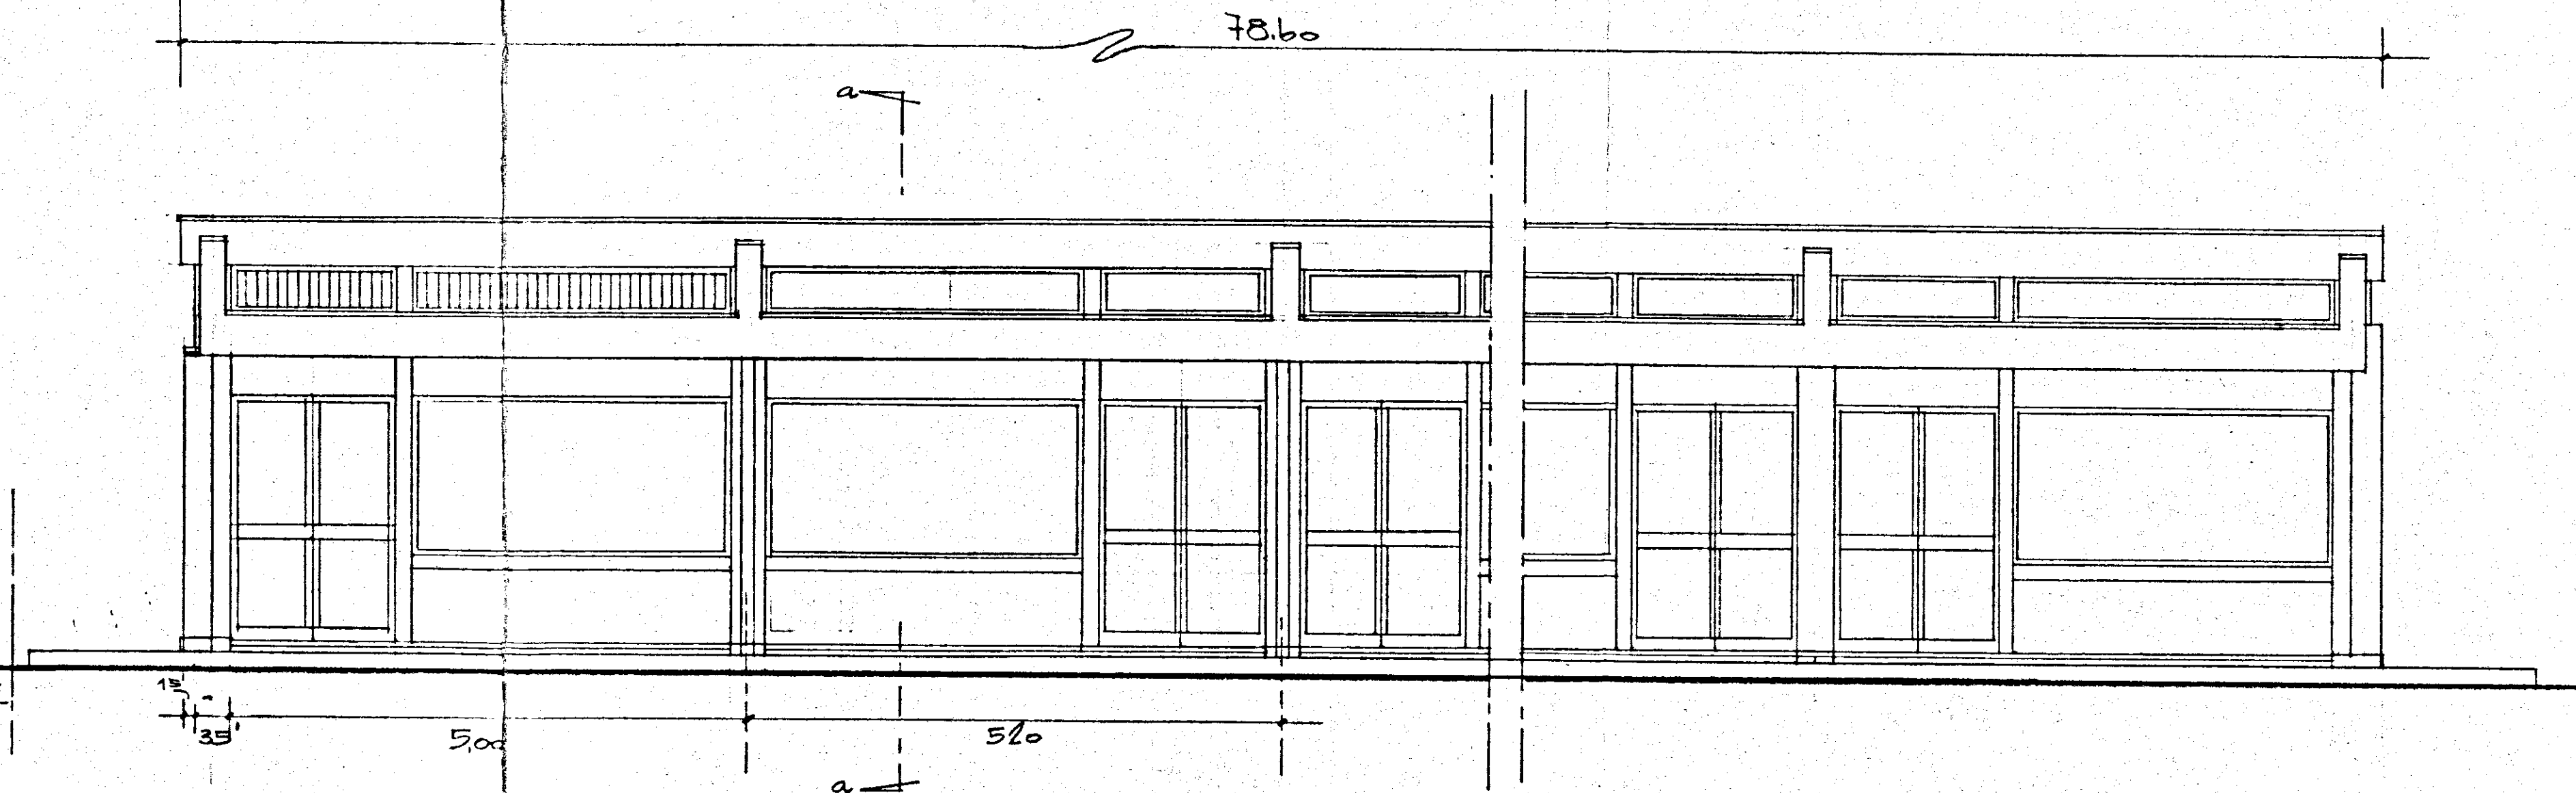

PROSPETTO LATO VETRINE