



ISTITUTO AUTONOMO CASE POPOLARI PER LA PROVINCIA DI BRINDISI

PROGETTO DI CASE POPOLARI PER CAROVIGNO - (LEGGE 640)


SCALE 1:100

 B_2


1/2 Pianta SCANTINATO E 1/2 Pianta FONDAZIONI

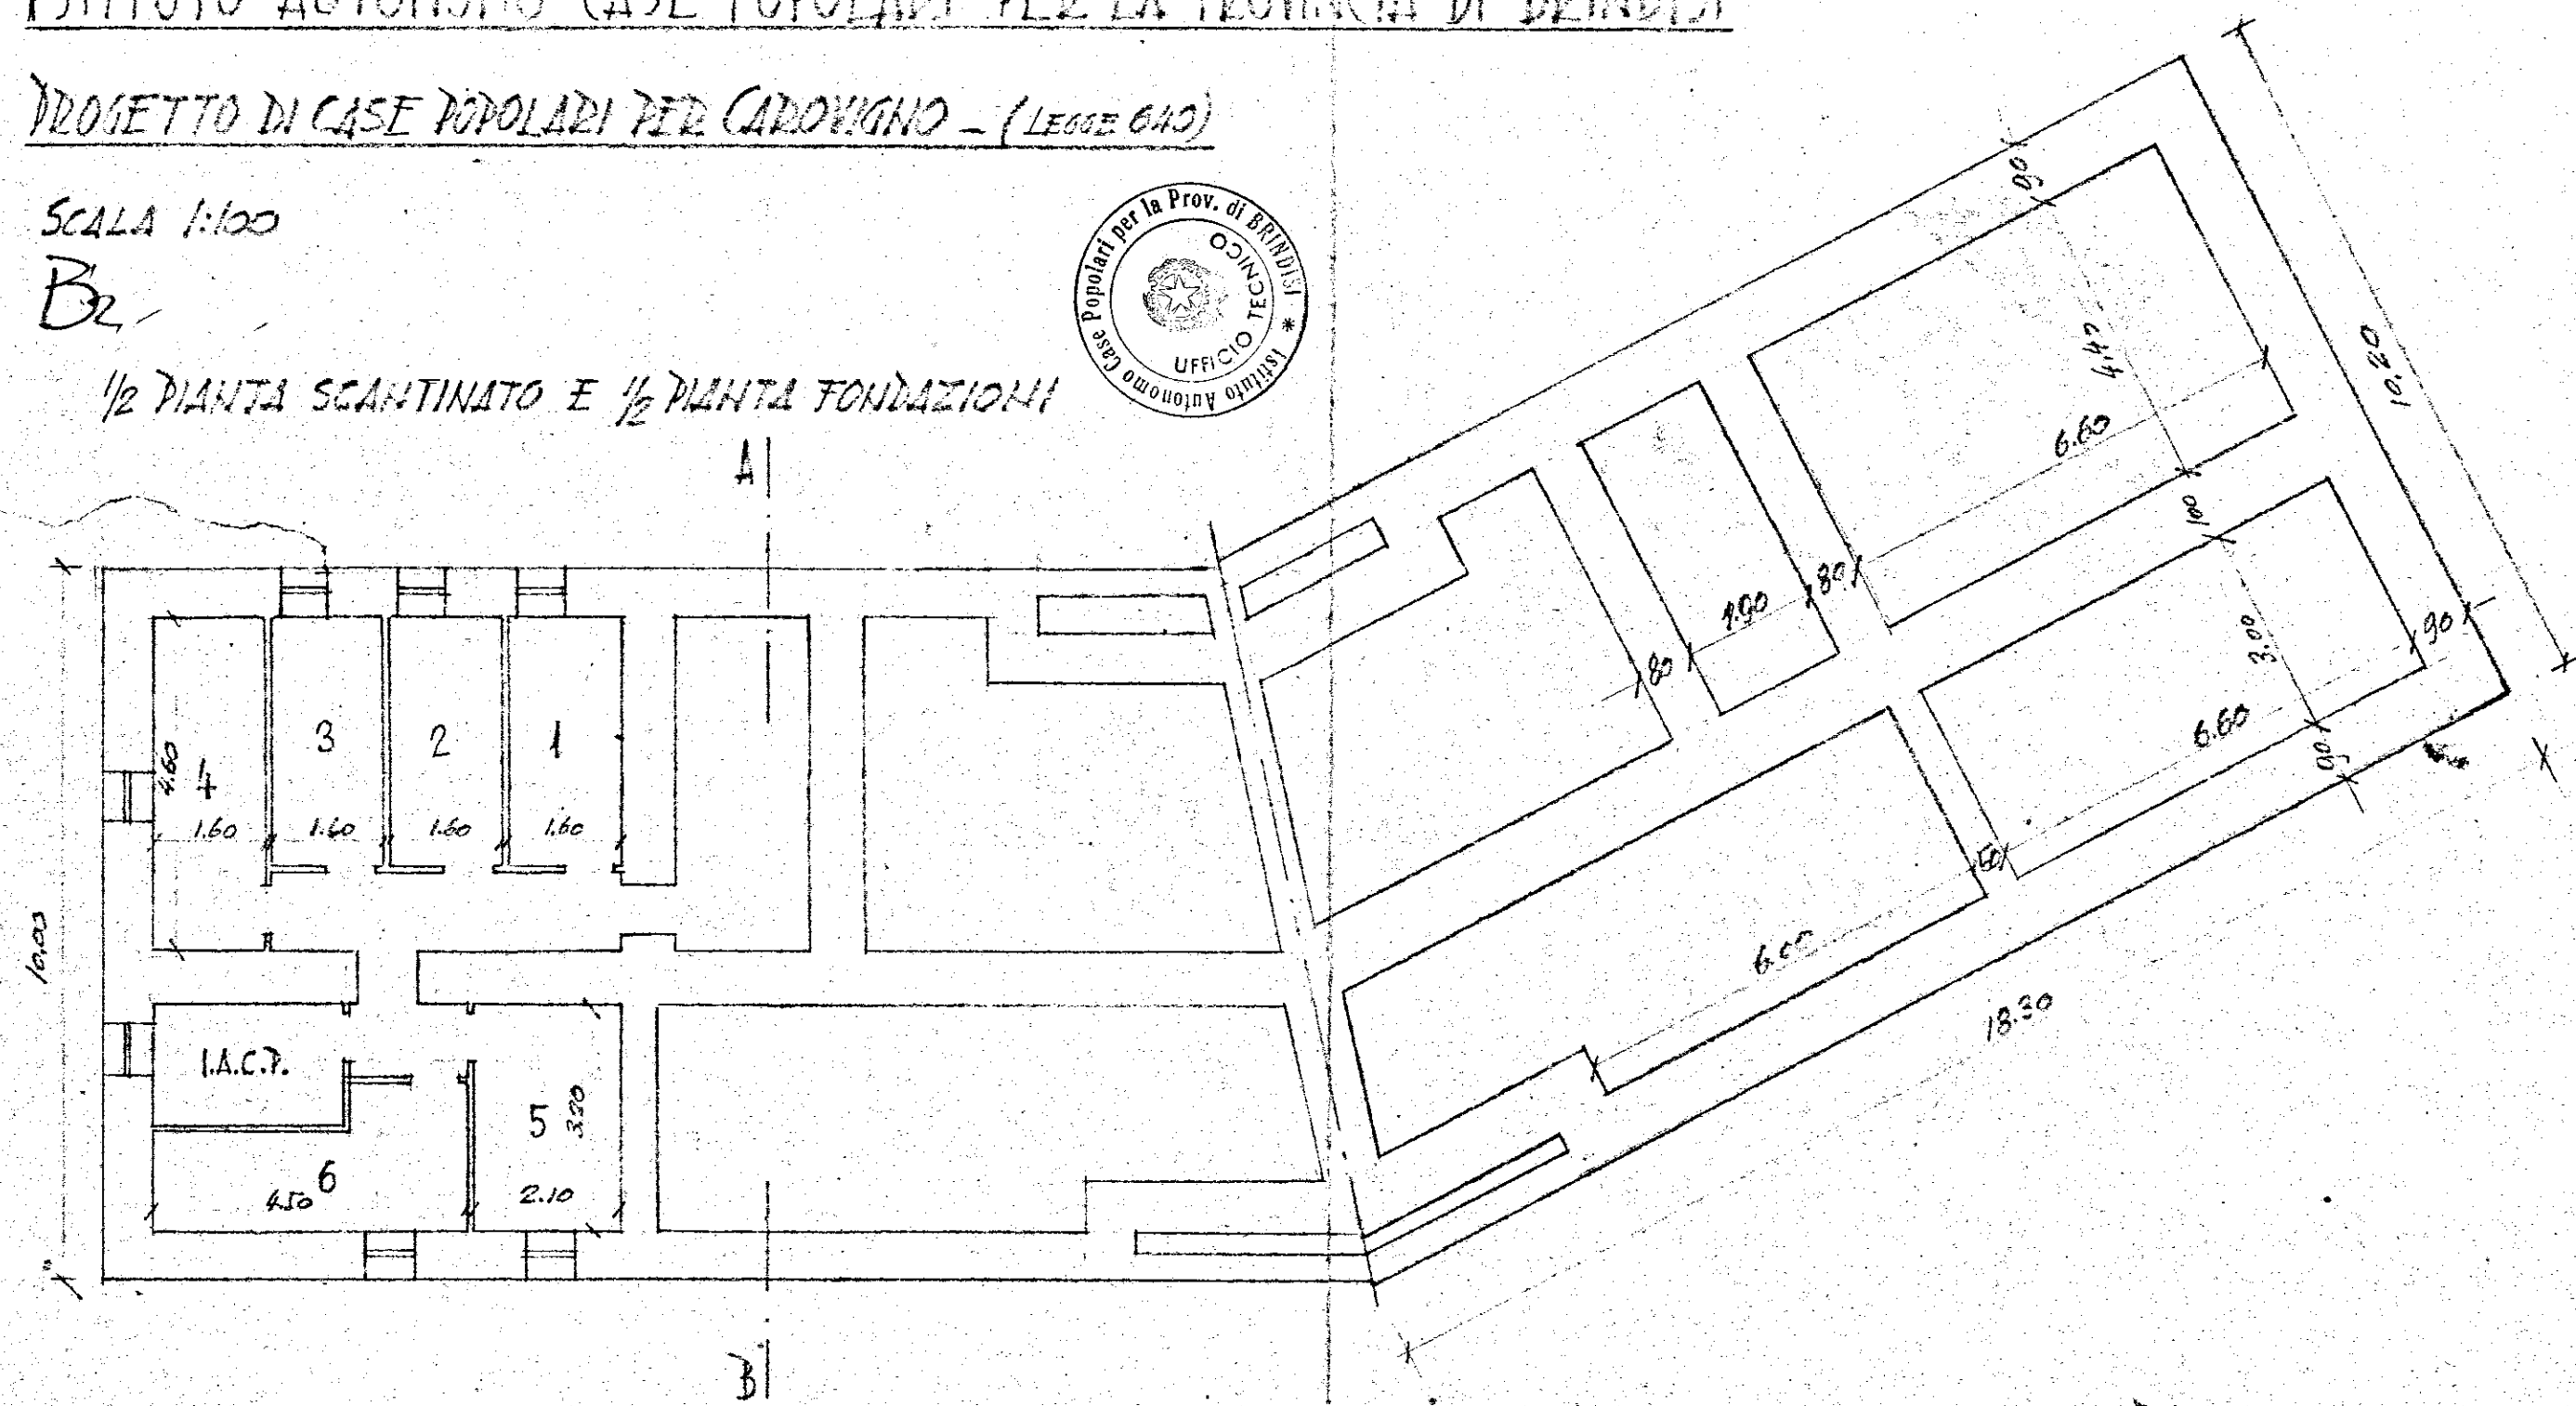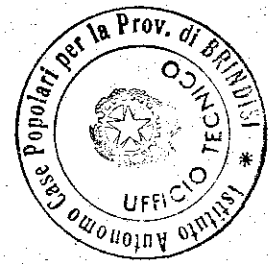


PIANTA TIPO

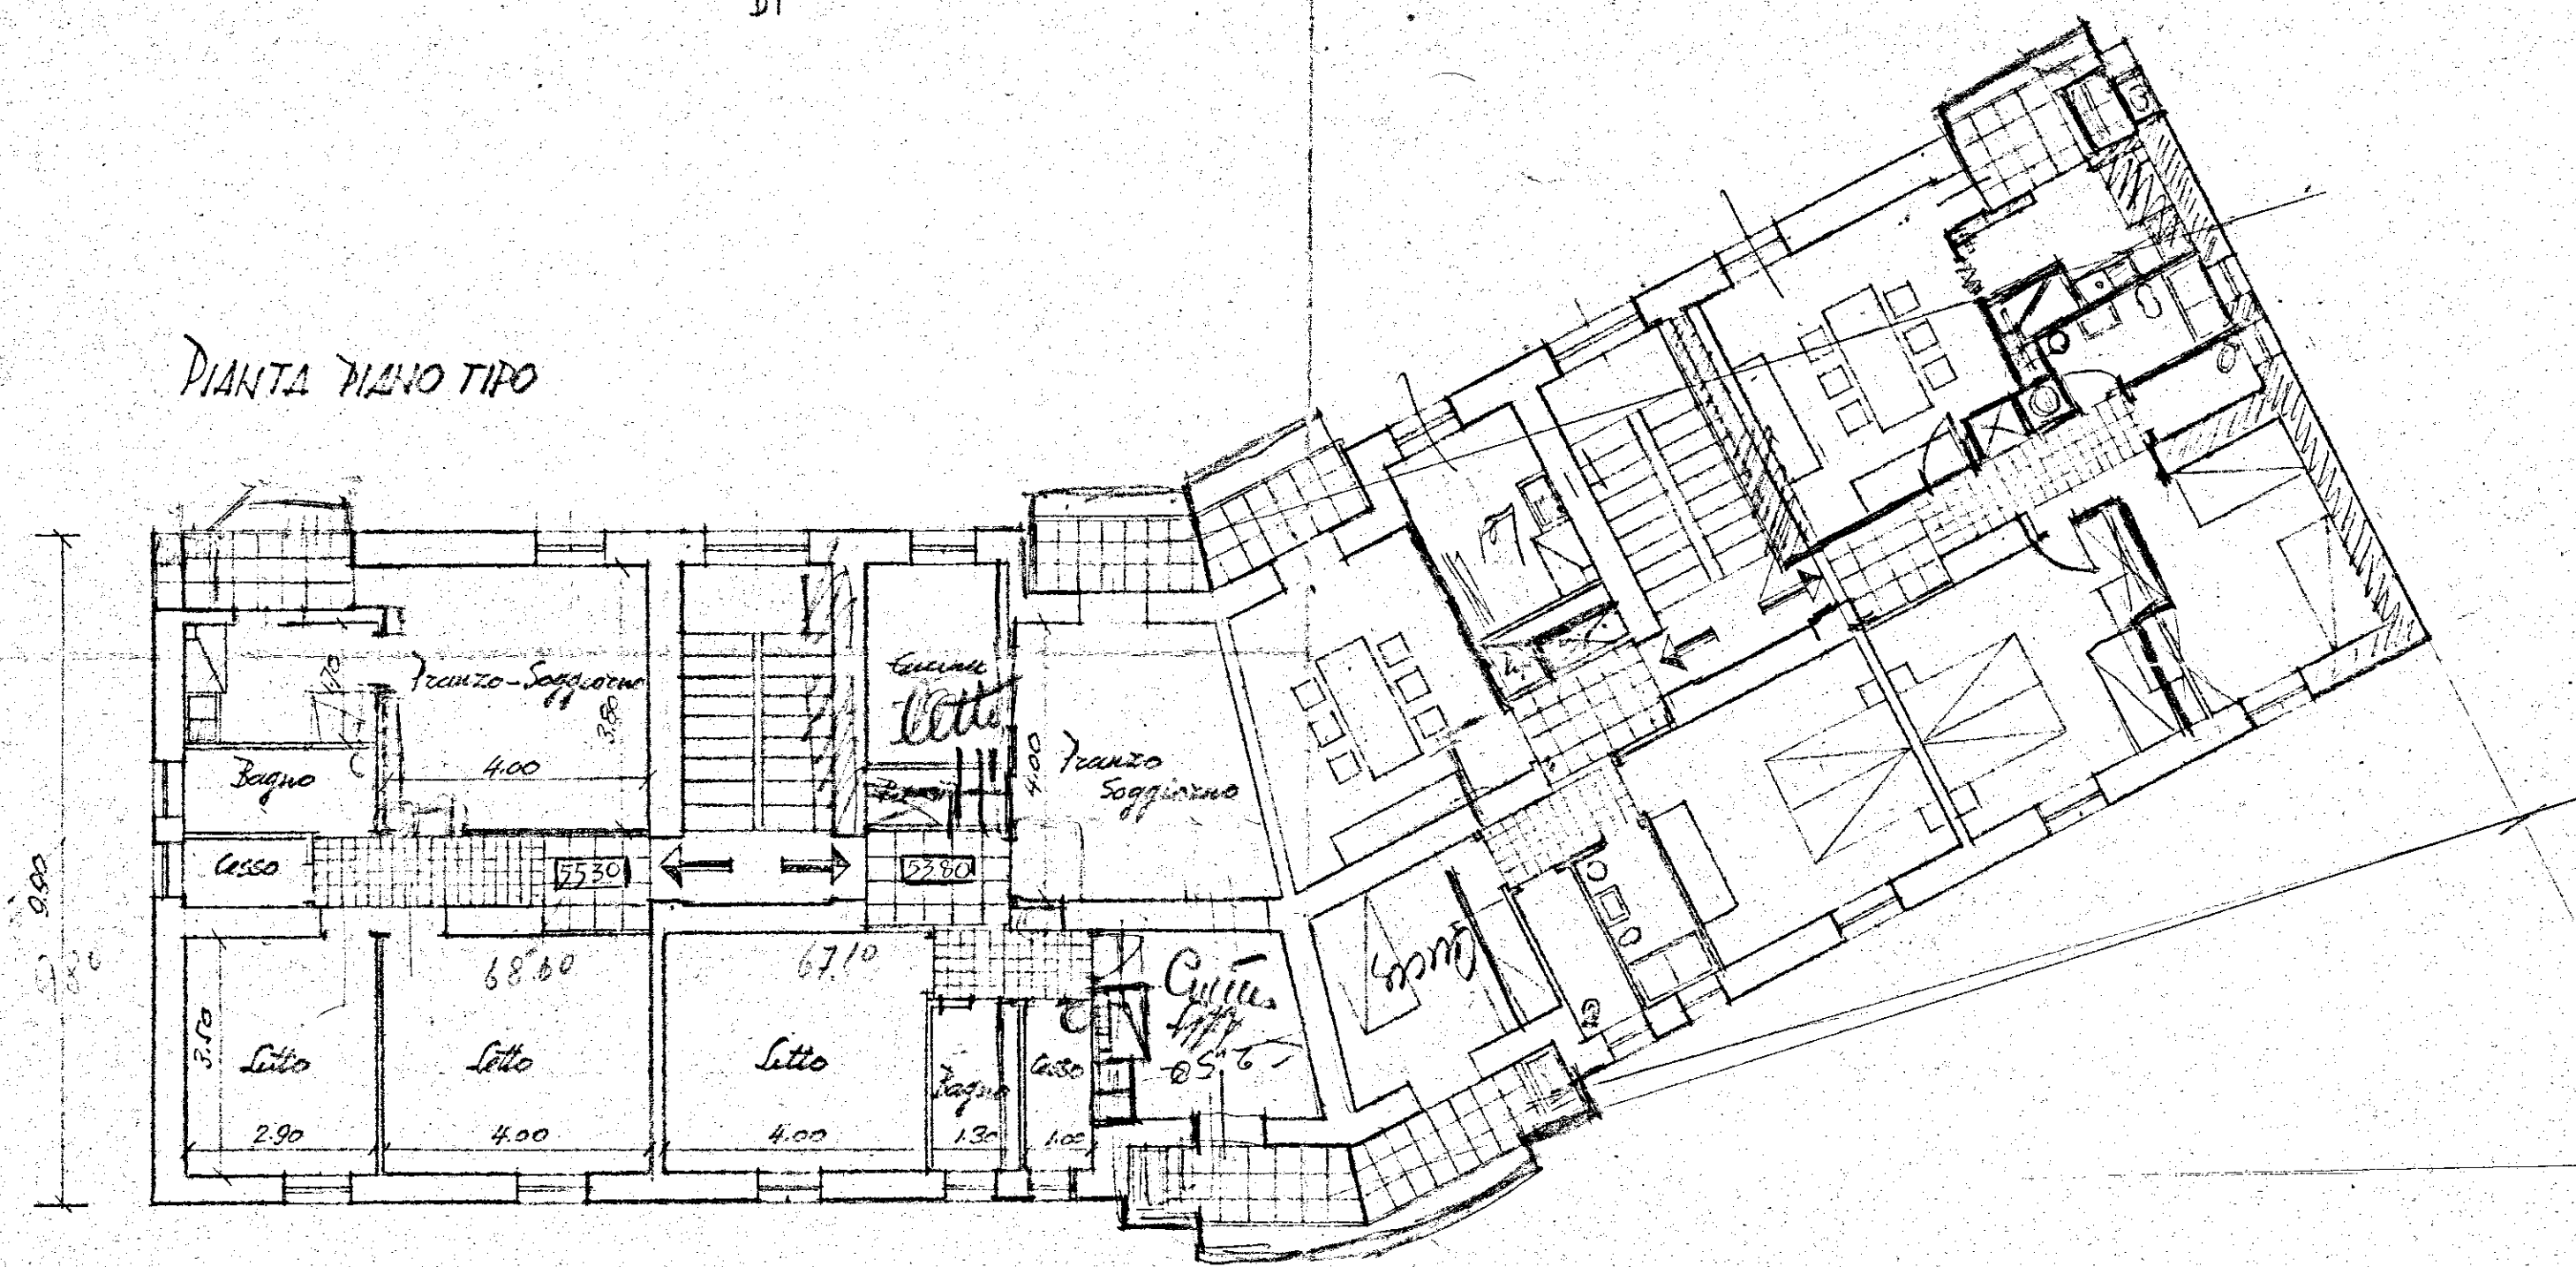


PROSPETTO

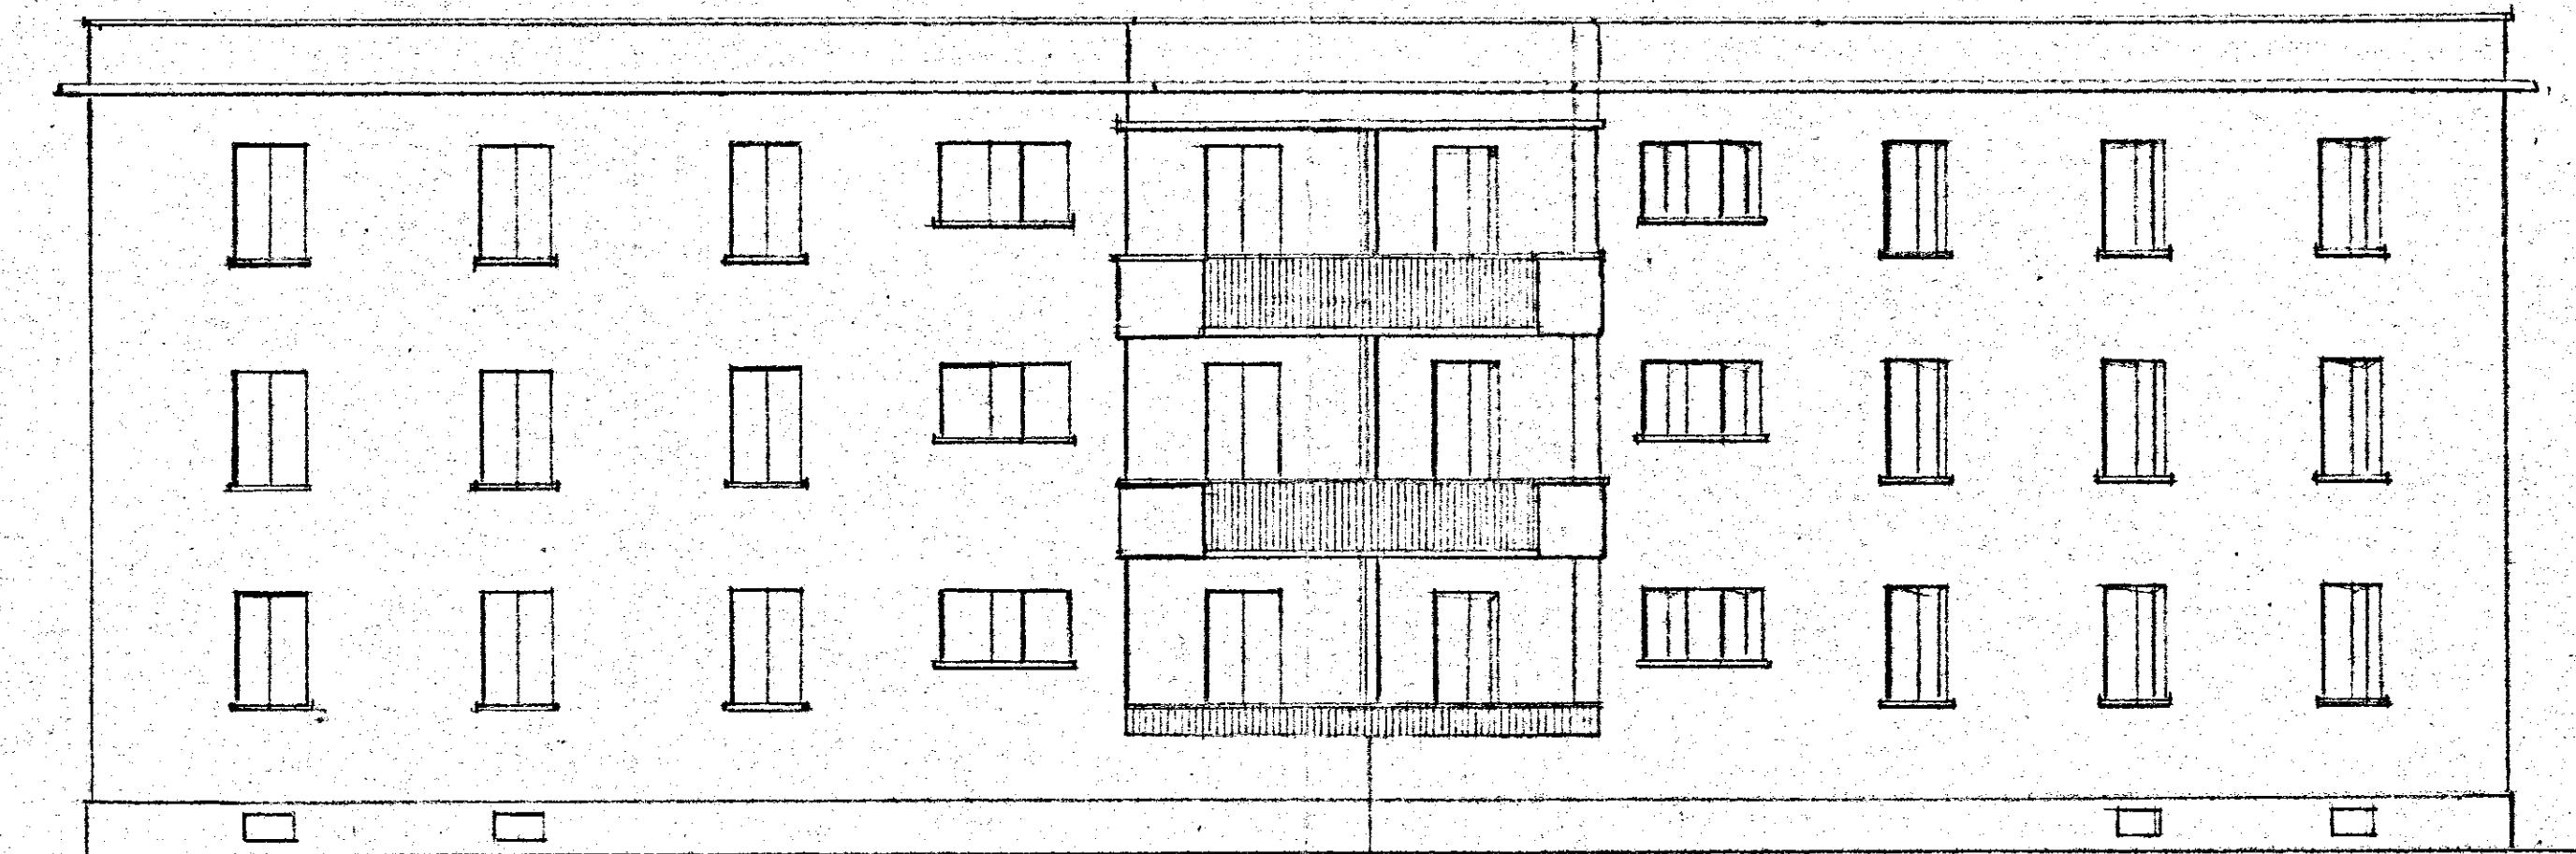

PLANIMETRIA - SCALE 1:1000

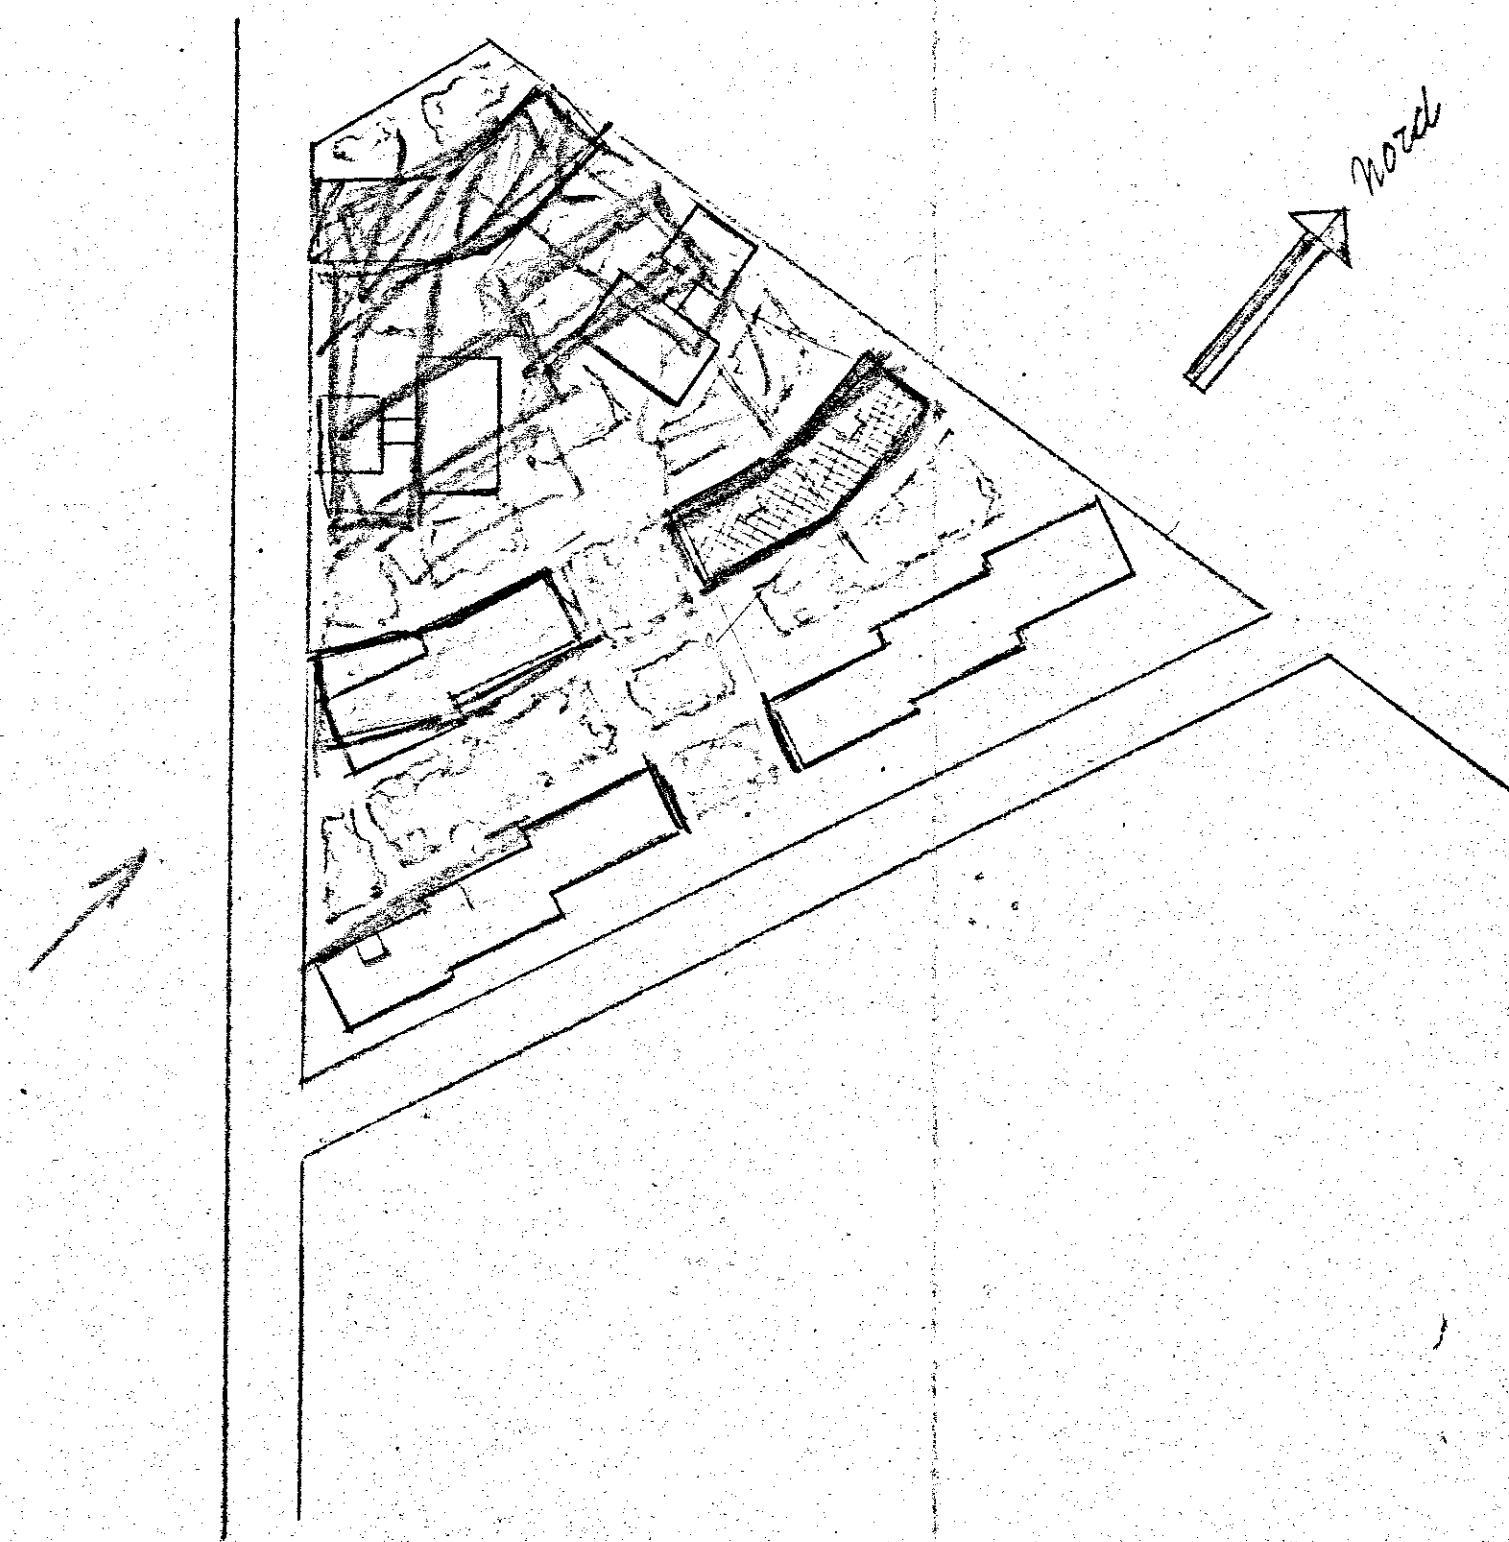

SEZIONE 1.3

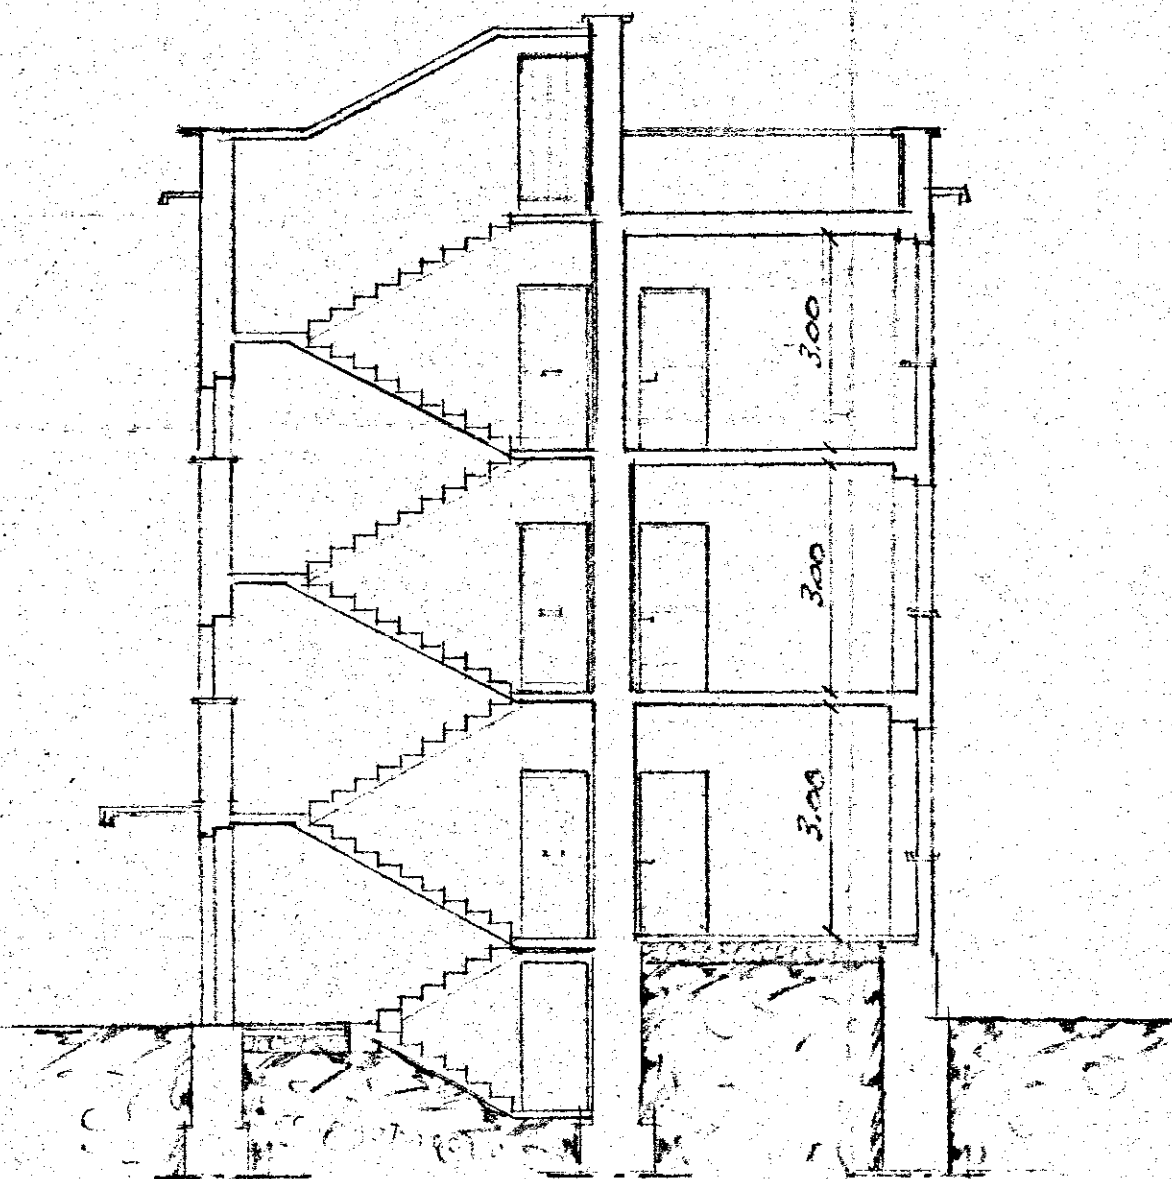

PROSPETTO LATO SCALE

