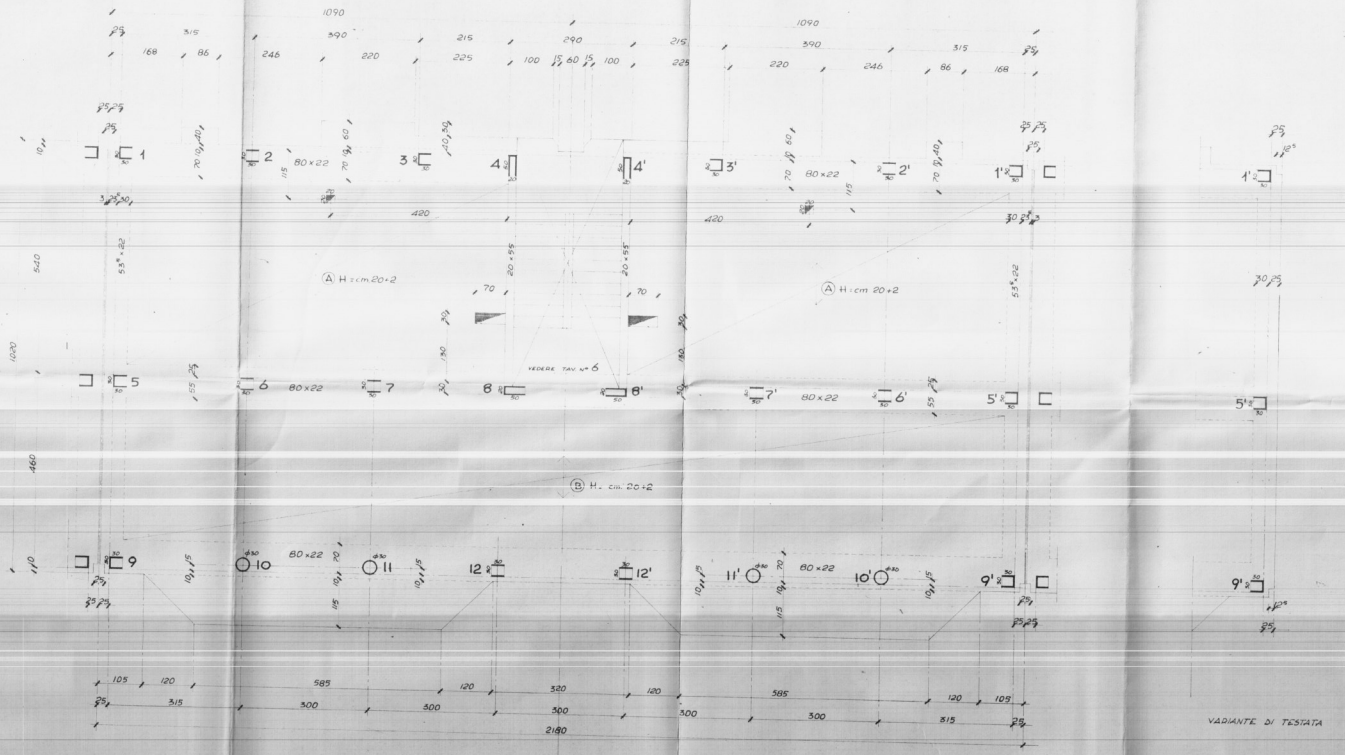

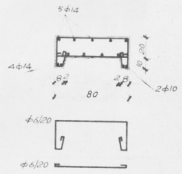

SEZIONE TRAVE DI CORONAMENTO PORTICO SCALA 1:20

GESTIONE CASE LAVORATORI Gestione N° 9.001 N° 811	Intervento N° 104	stazione appaltante: I. N. C. P.
QUARTIERE "S. ELIA" BRINDISI EDILIZIA CONVENZIONATA **EDIFICIO TIPO "B" IN LINEA** CARPENTERIA TIPO		DATA: 1
Dr. Ing. ITALO PERPETTI — EDILIZIA Dr. Arch. FORTUNATO PIGNATELLI — EDILIZIA coordinatore Dr. Ing. LEONARDO TRAVAGLINI — EDILIZIA Dr. Ing. FRANCESCO D'ALONZO — STRUTTURE Dr. Ing. N. FITARELLI SCARASCIA — IMPIANTI Dr. Ing. LEONARDO POTI' — PROGRAMMAZIONE A.C.I.P. — DIREZIONE LAVORI		σ_c = 22 kg/cm² 210 kg/cm² σ_f = 2400 kg/cm²