



Dis. n° 10

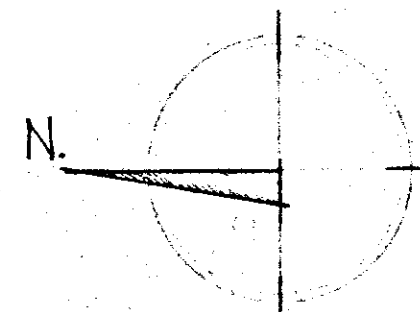

COSTRUZIONE CASE PER LAVORATORI AGRICOLI
DIPENDENTI NEL COMUNE DI ERCHIE

ALTEZZE DI COLMAMENTO

L. Traverso
no

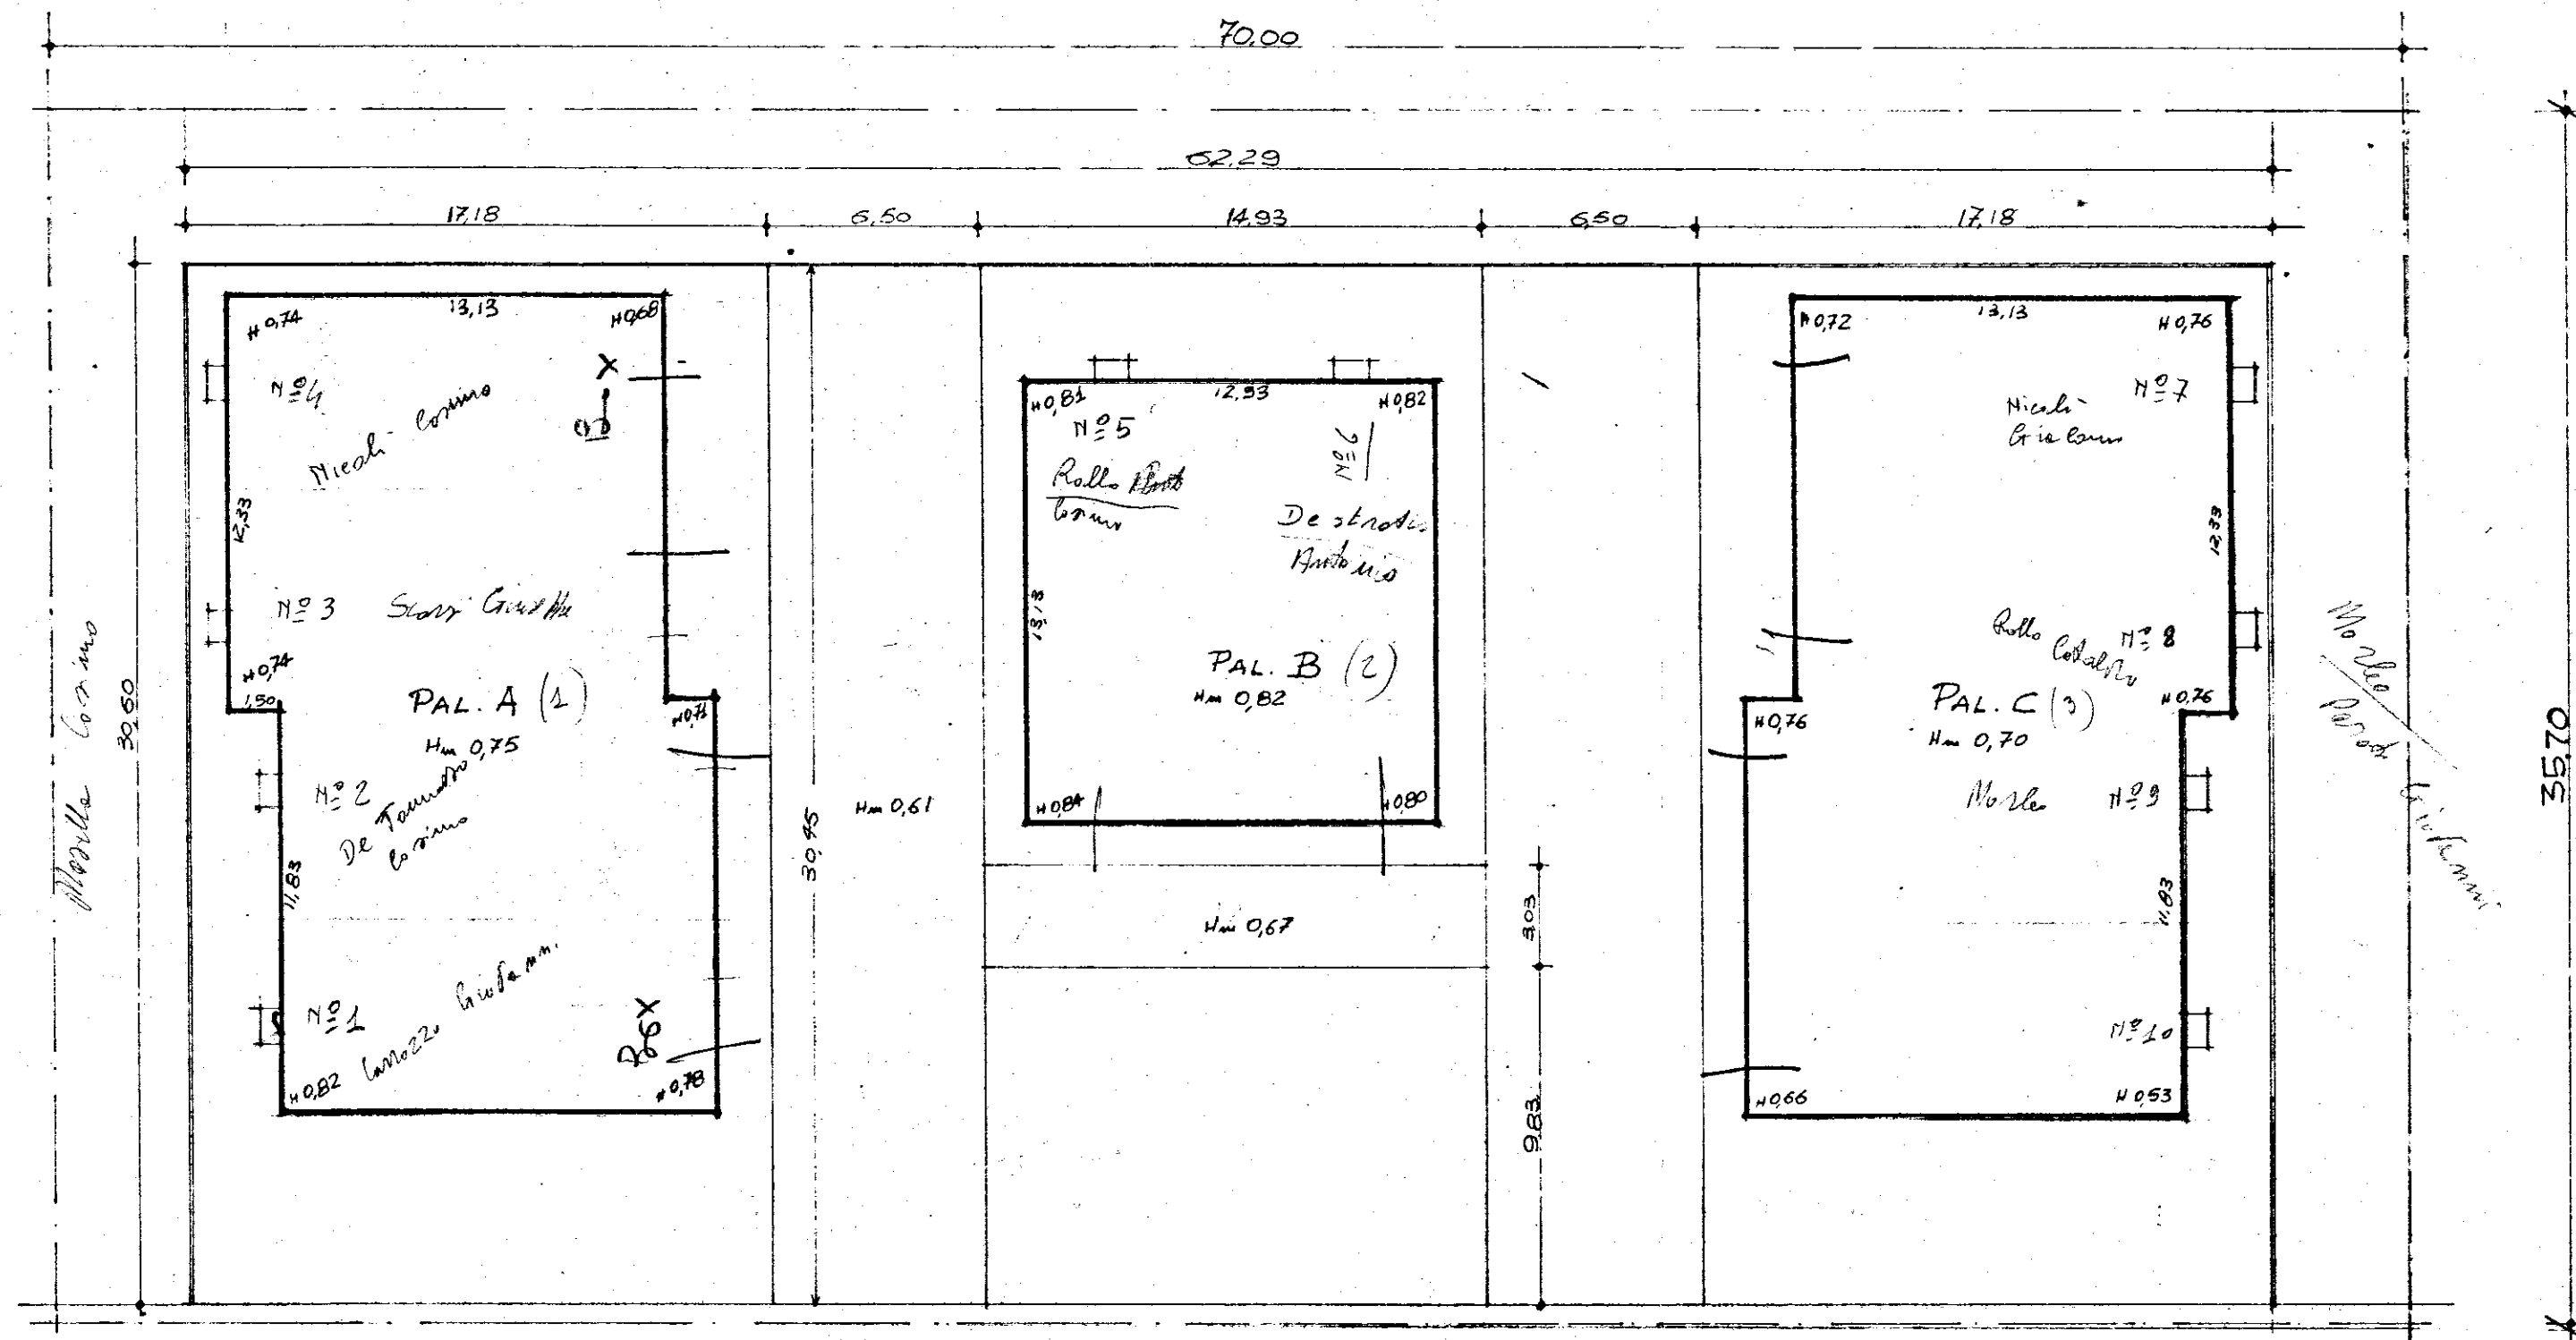

STRADA PROV. TORRE S. SUSANNA-ERCHIE

Disegno scala 1:200