



ISTITUTO AUTONOMO CASE POPOLARI - BRINDISI
 VISTO: Si esprime in conformità
 sensi dell'art. 63 della legge 22-10-1971
 n. 265, N. di Pres. di Pres. PRESIDENT
 (Dr. Raffaele Fazzolari)

Gestione Case Lavoratori LEGE 14-2-1963 n. 80	ART. 15/3	I.A.C.P. STAZIONE APPALANTE BRINDISI
BRINDISI FABBRICATO SOCIALE COOPVA C. D'ORIA		
TRAVI: SOLAI: TRAVI ROVESCE		
dotting GIUSEPPE MARASCO	PROGETTISTA	
"	SPUTTURE CA.	
dotting GIUSEPPE MARASCO	DIRETTORE LAVORI	


31.2000 kg/cu
 CALCESTRUZZO IN FONDAZIONI 34 kg/mc CEMENTO
 " " " " 38 " " " " 700.
 FERRO AD ADERENZA MIGLIORATA

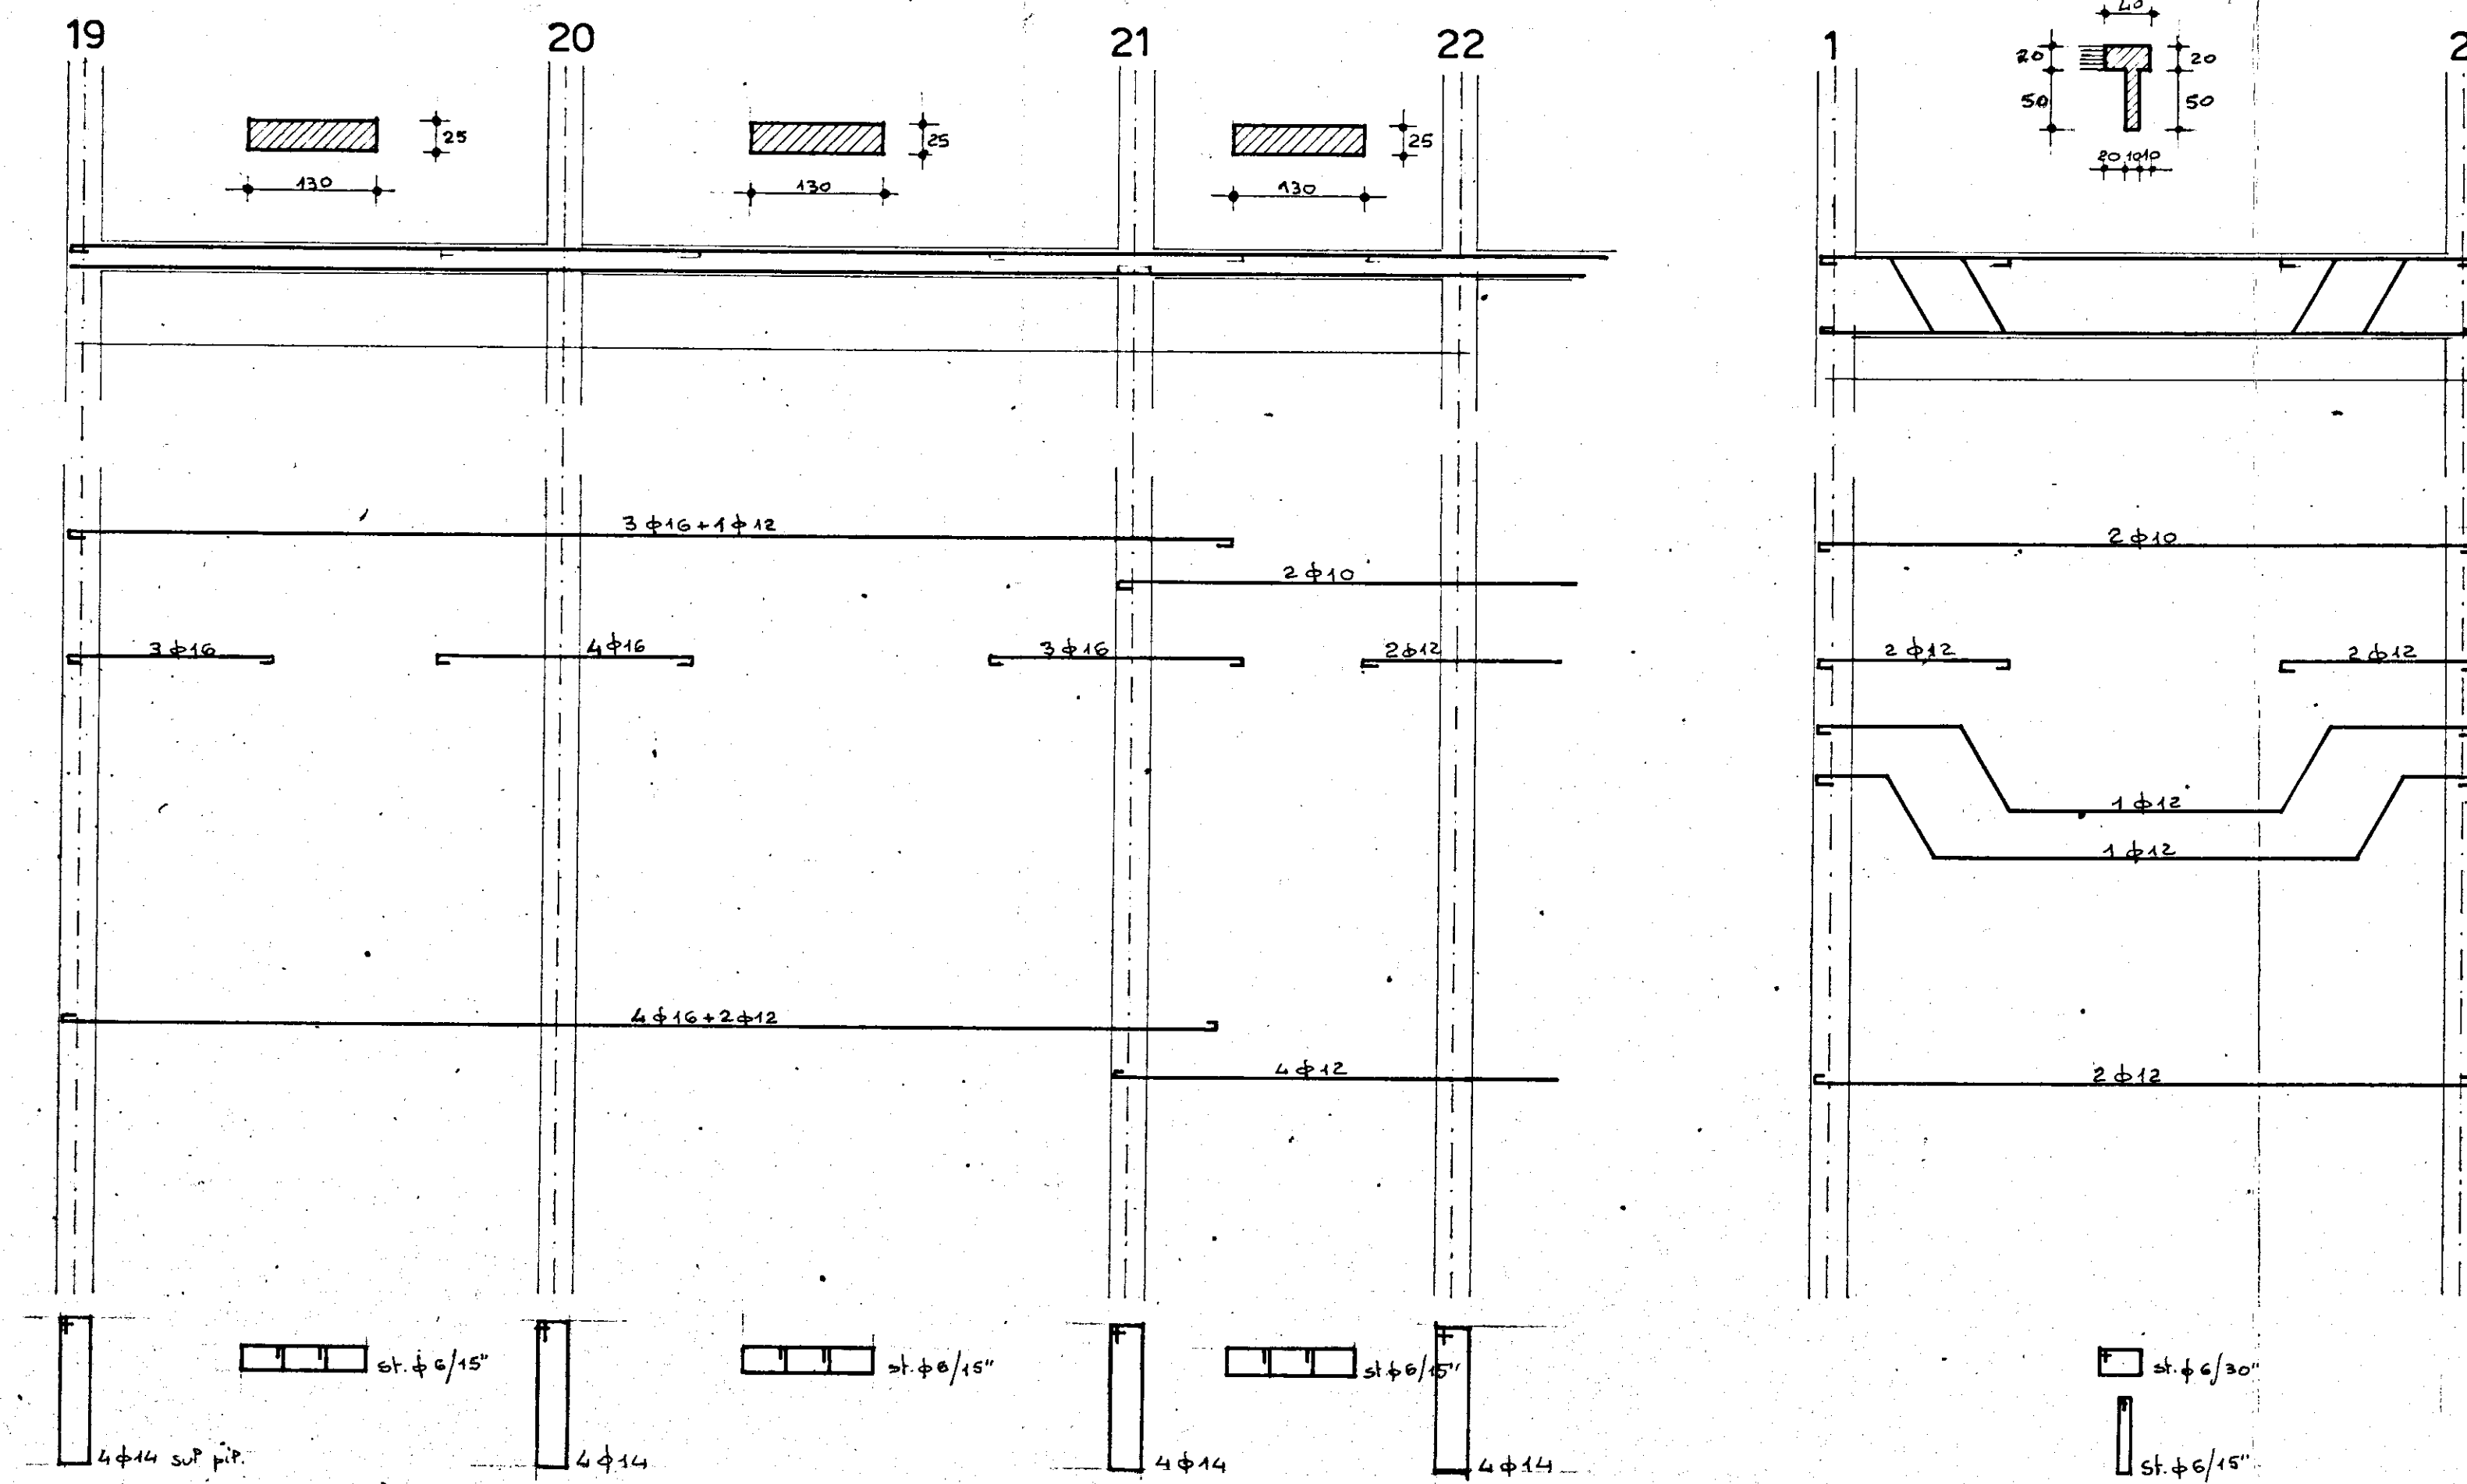



TRAVI PIANO TIPO 1:50

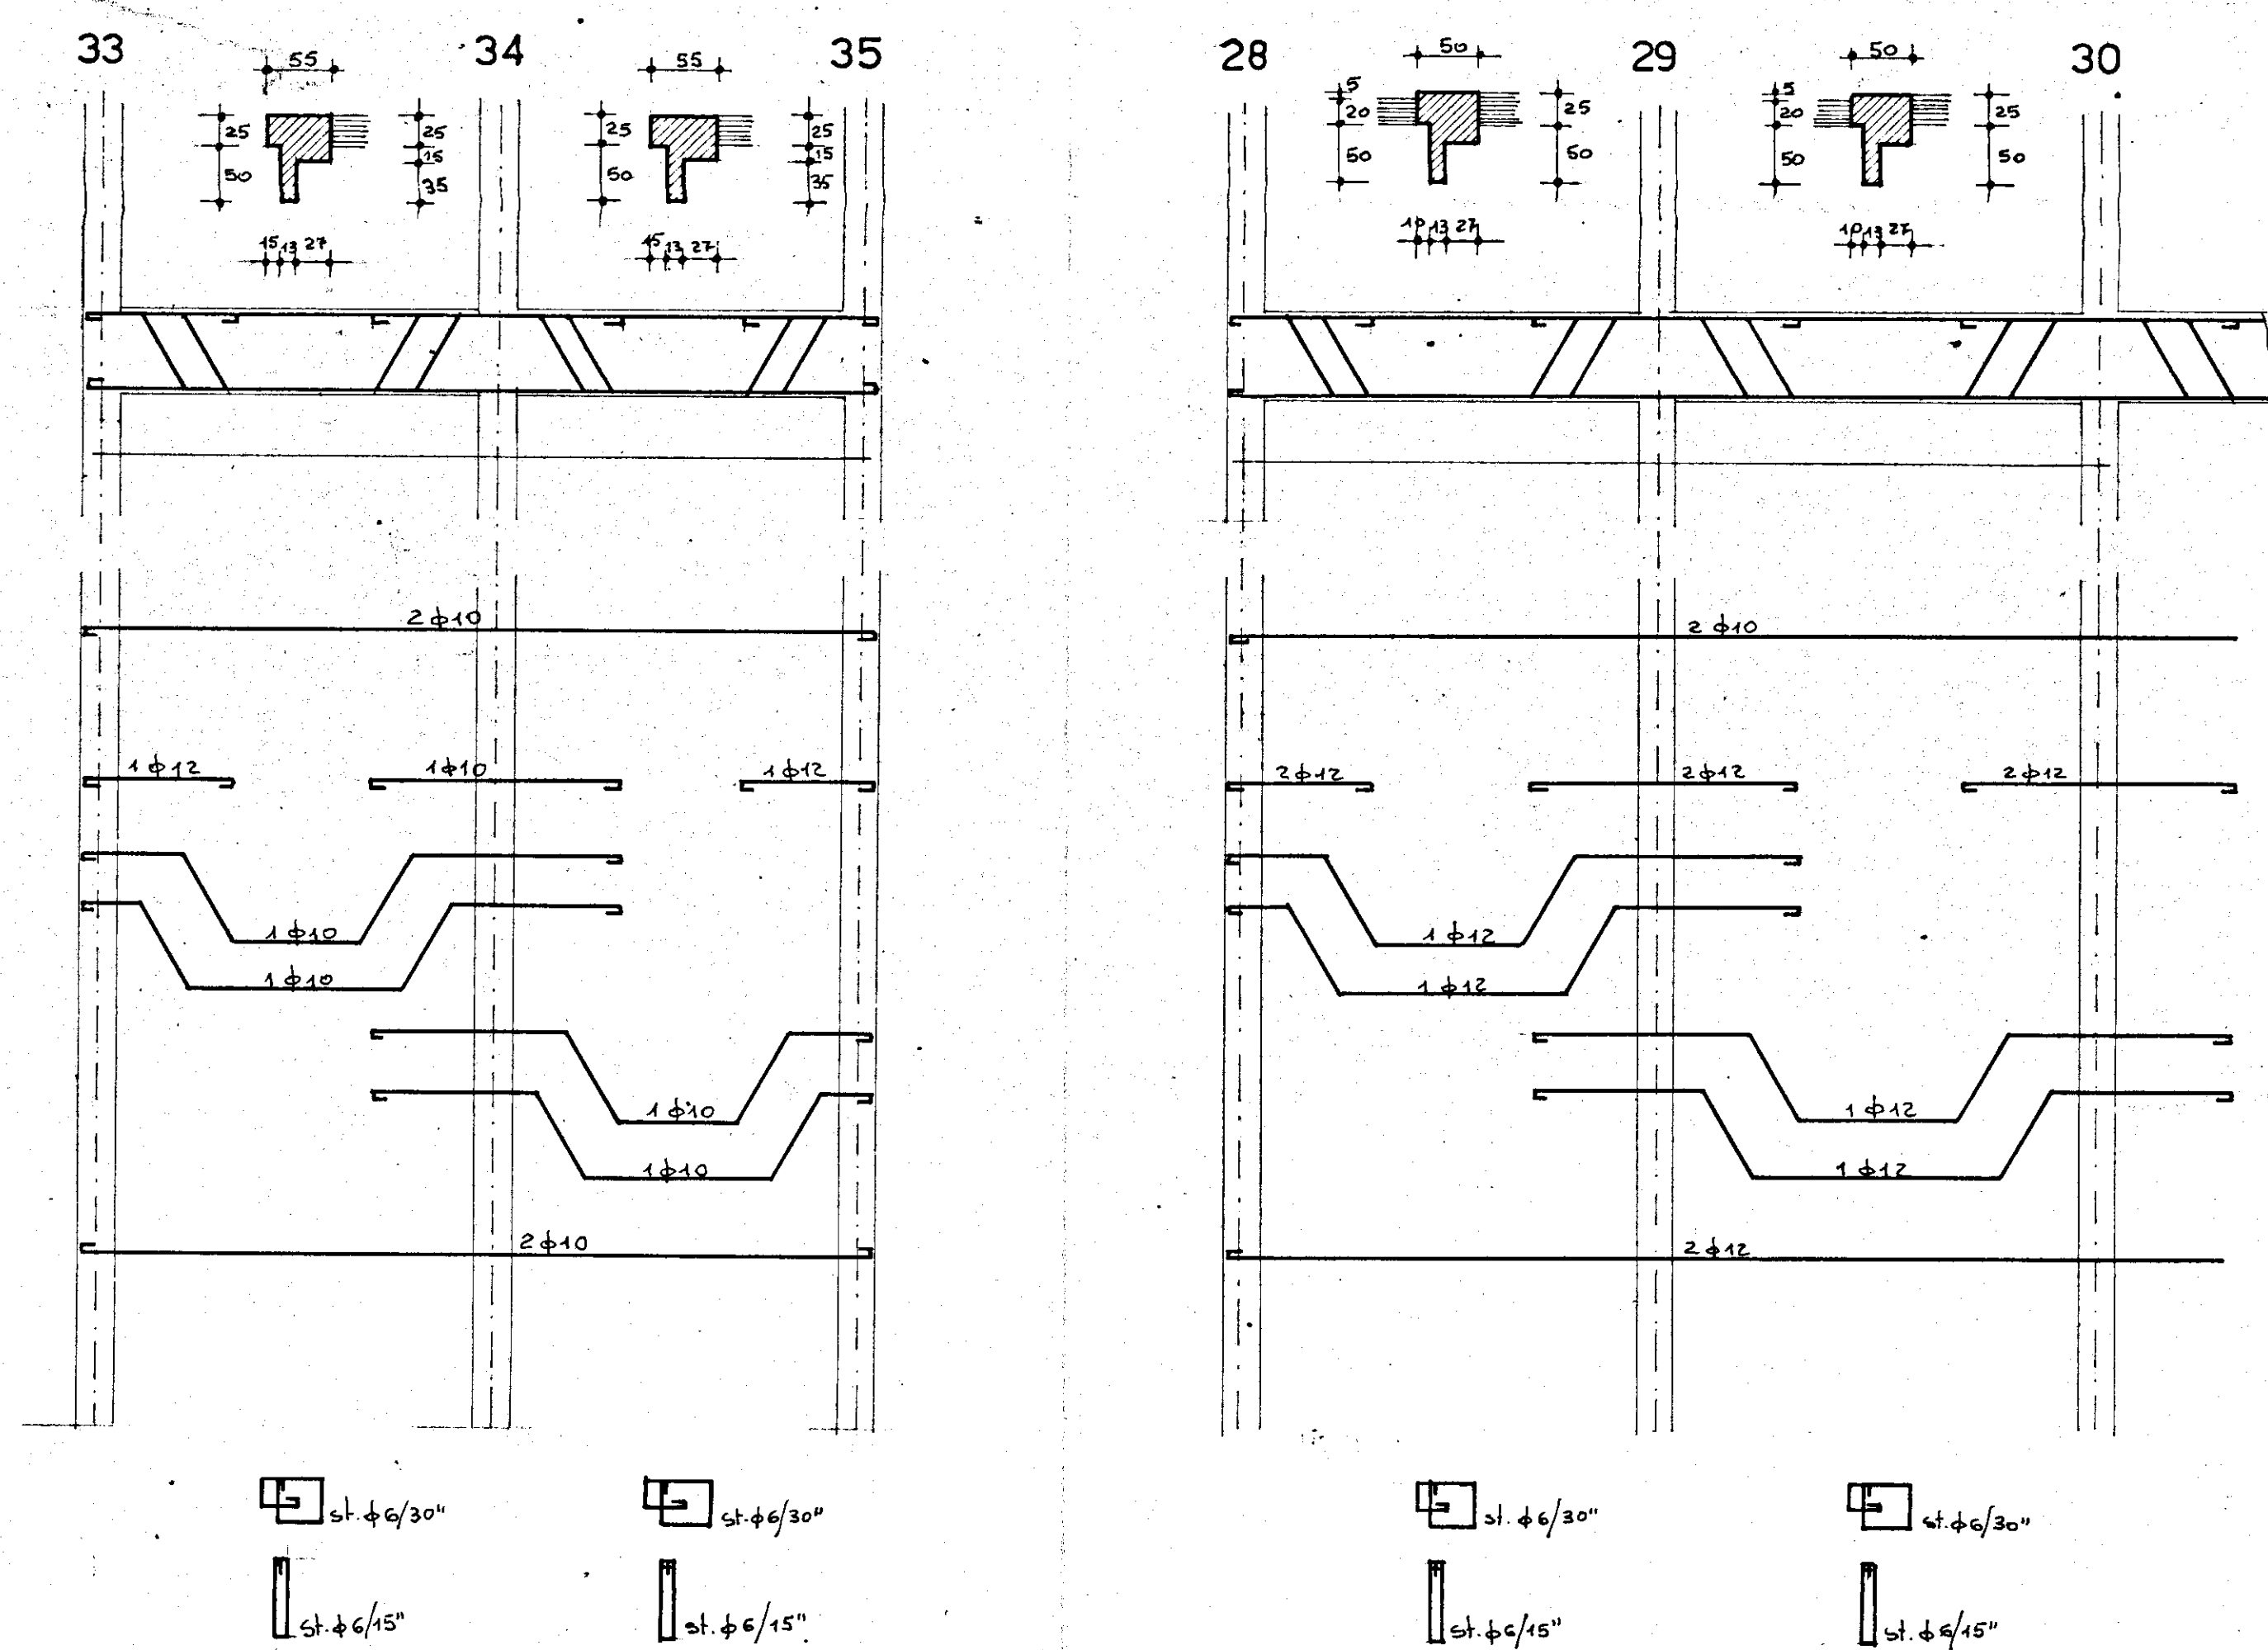

SOLAIO TIPO 1, 1:50

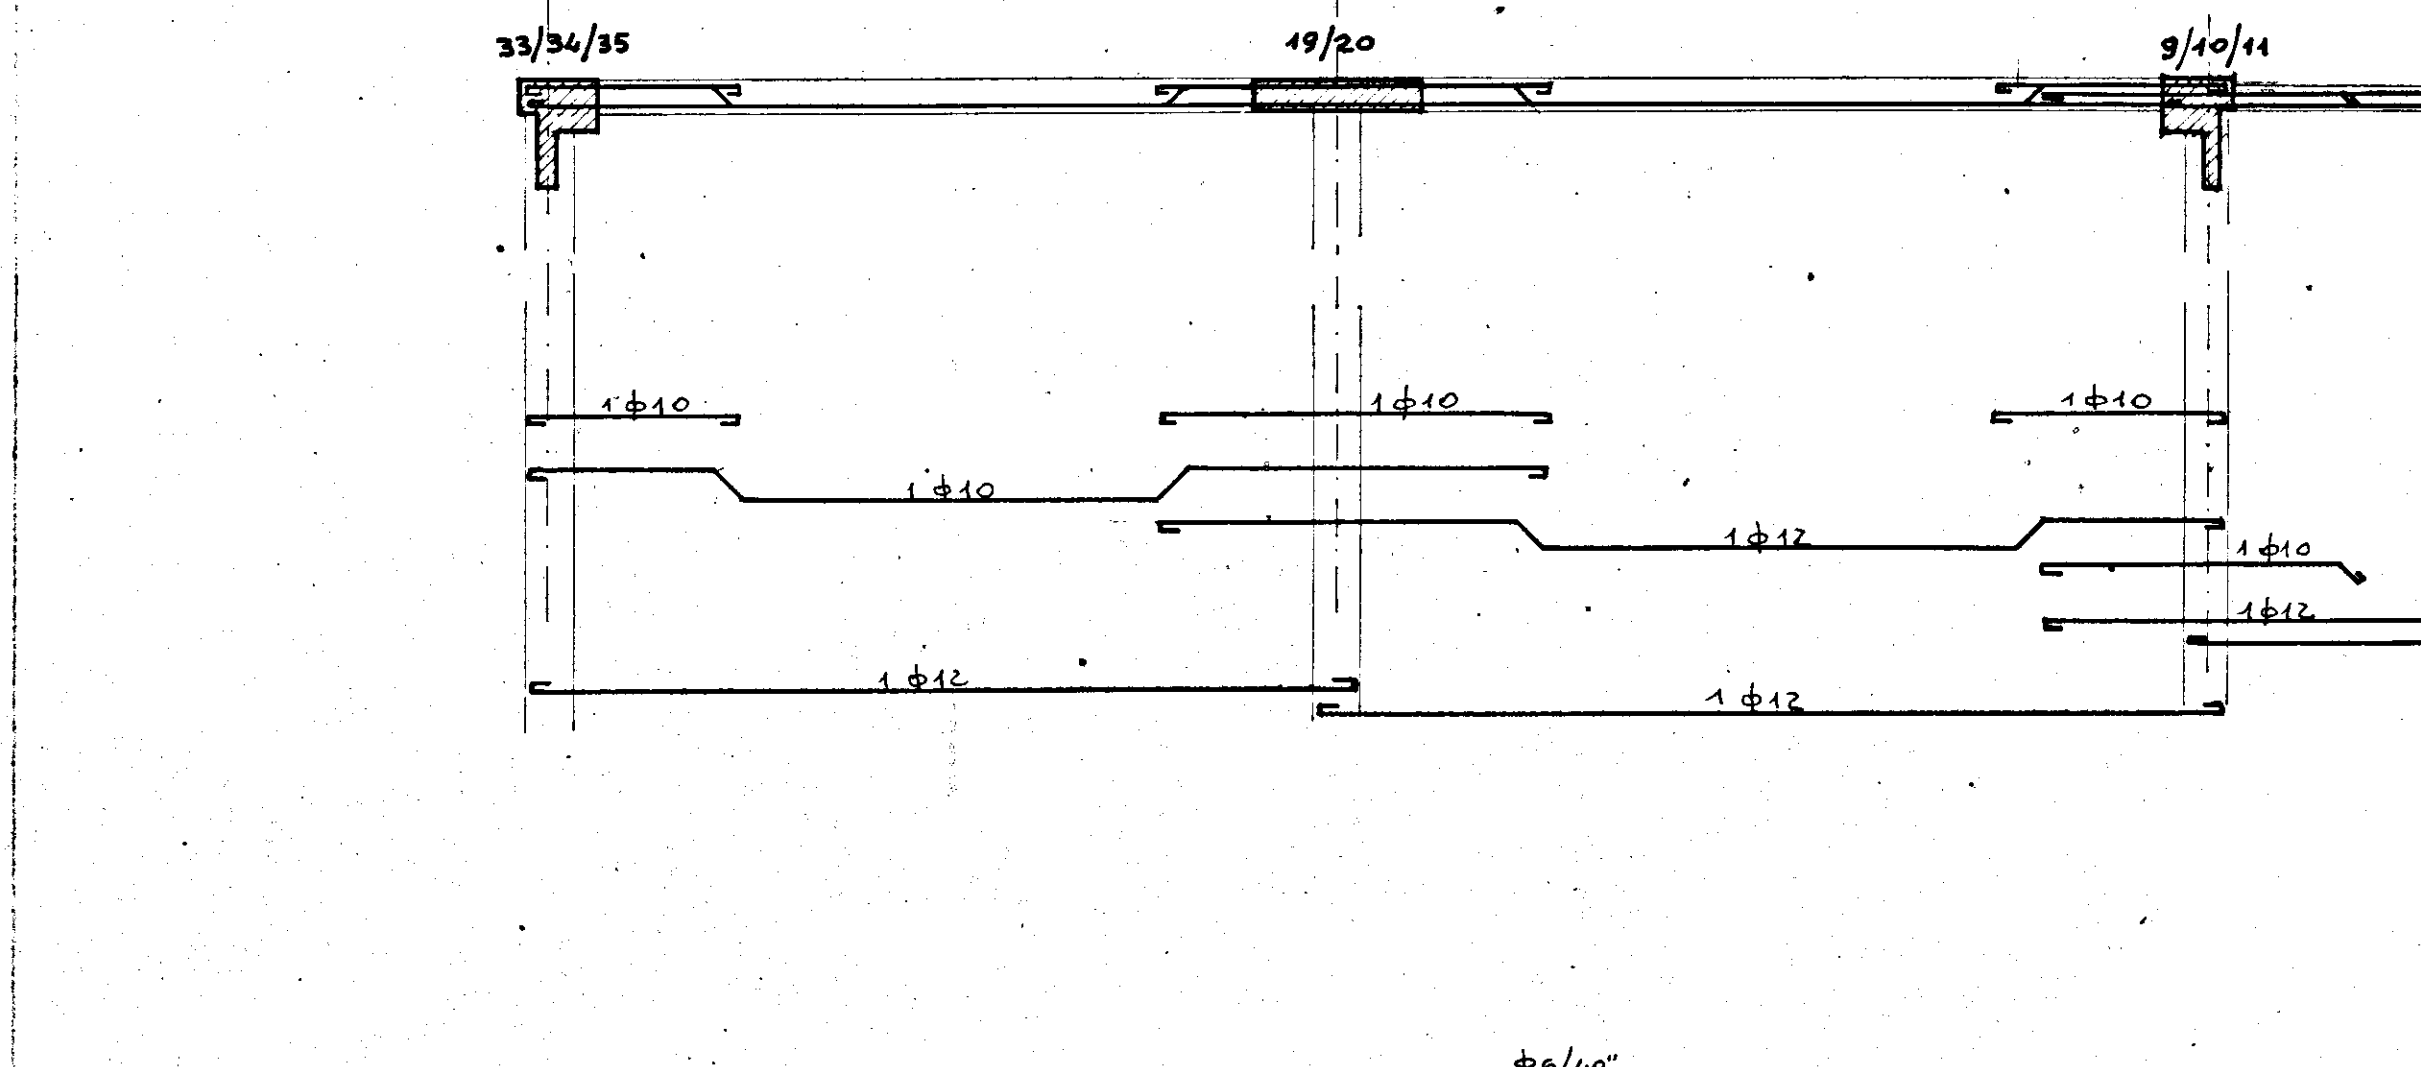

SOLAIO TIPO 2, 1:50

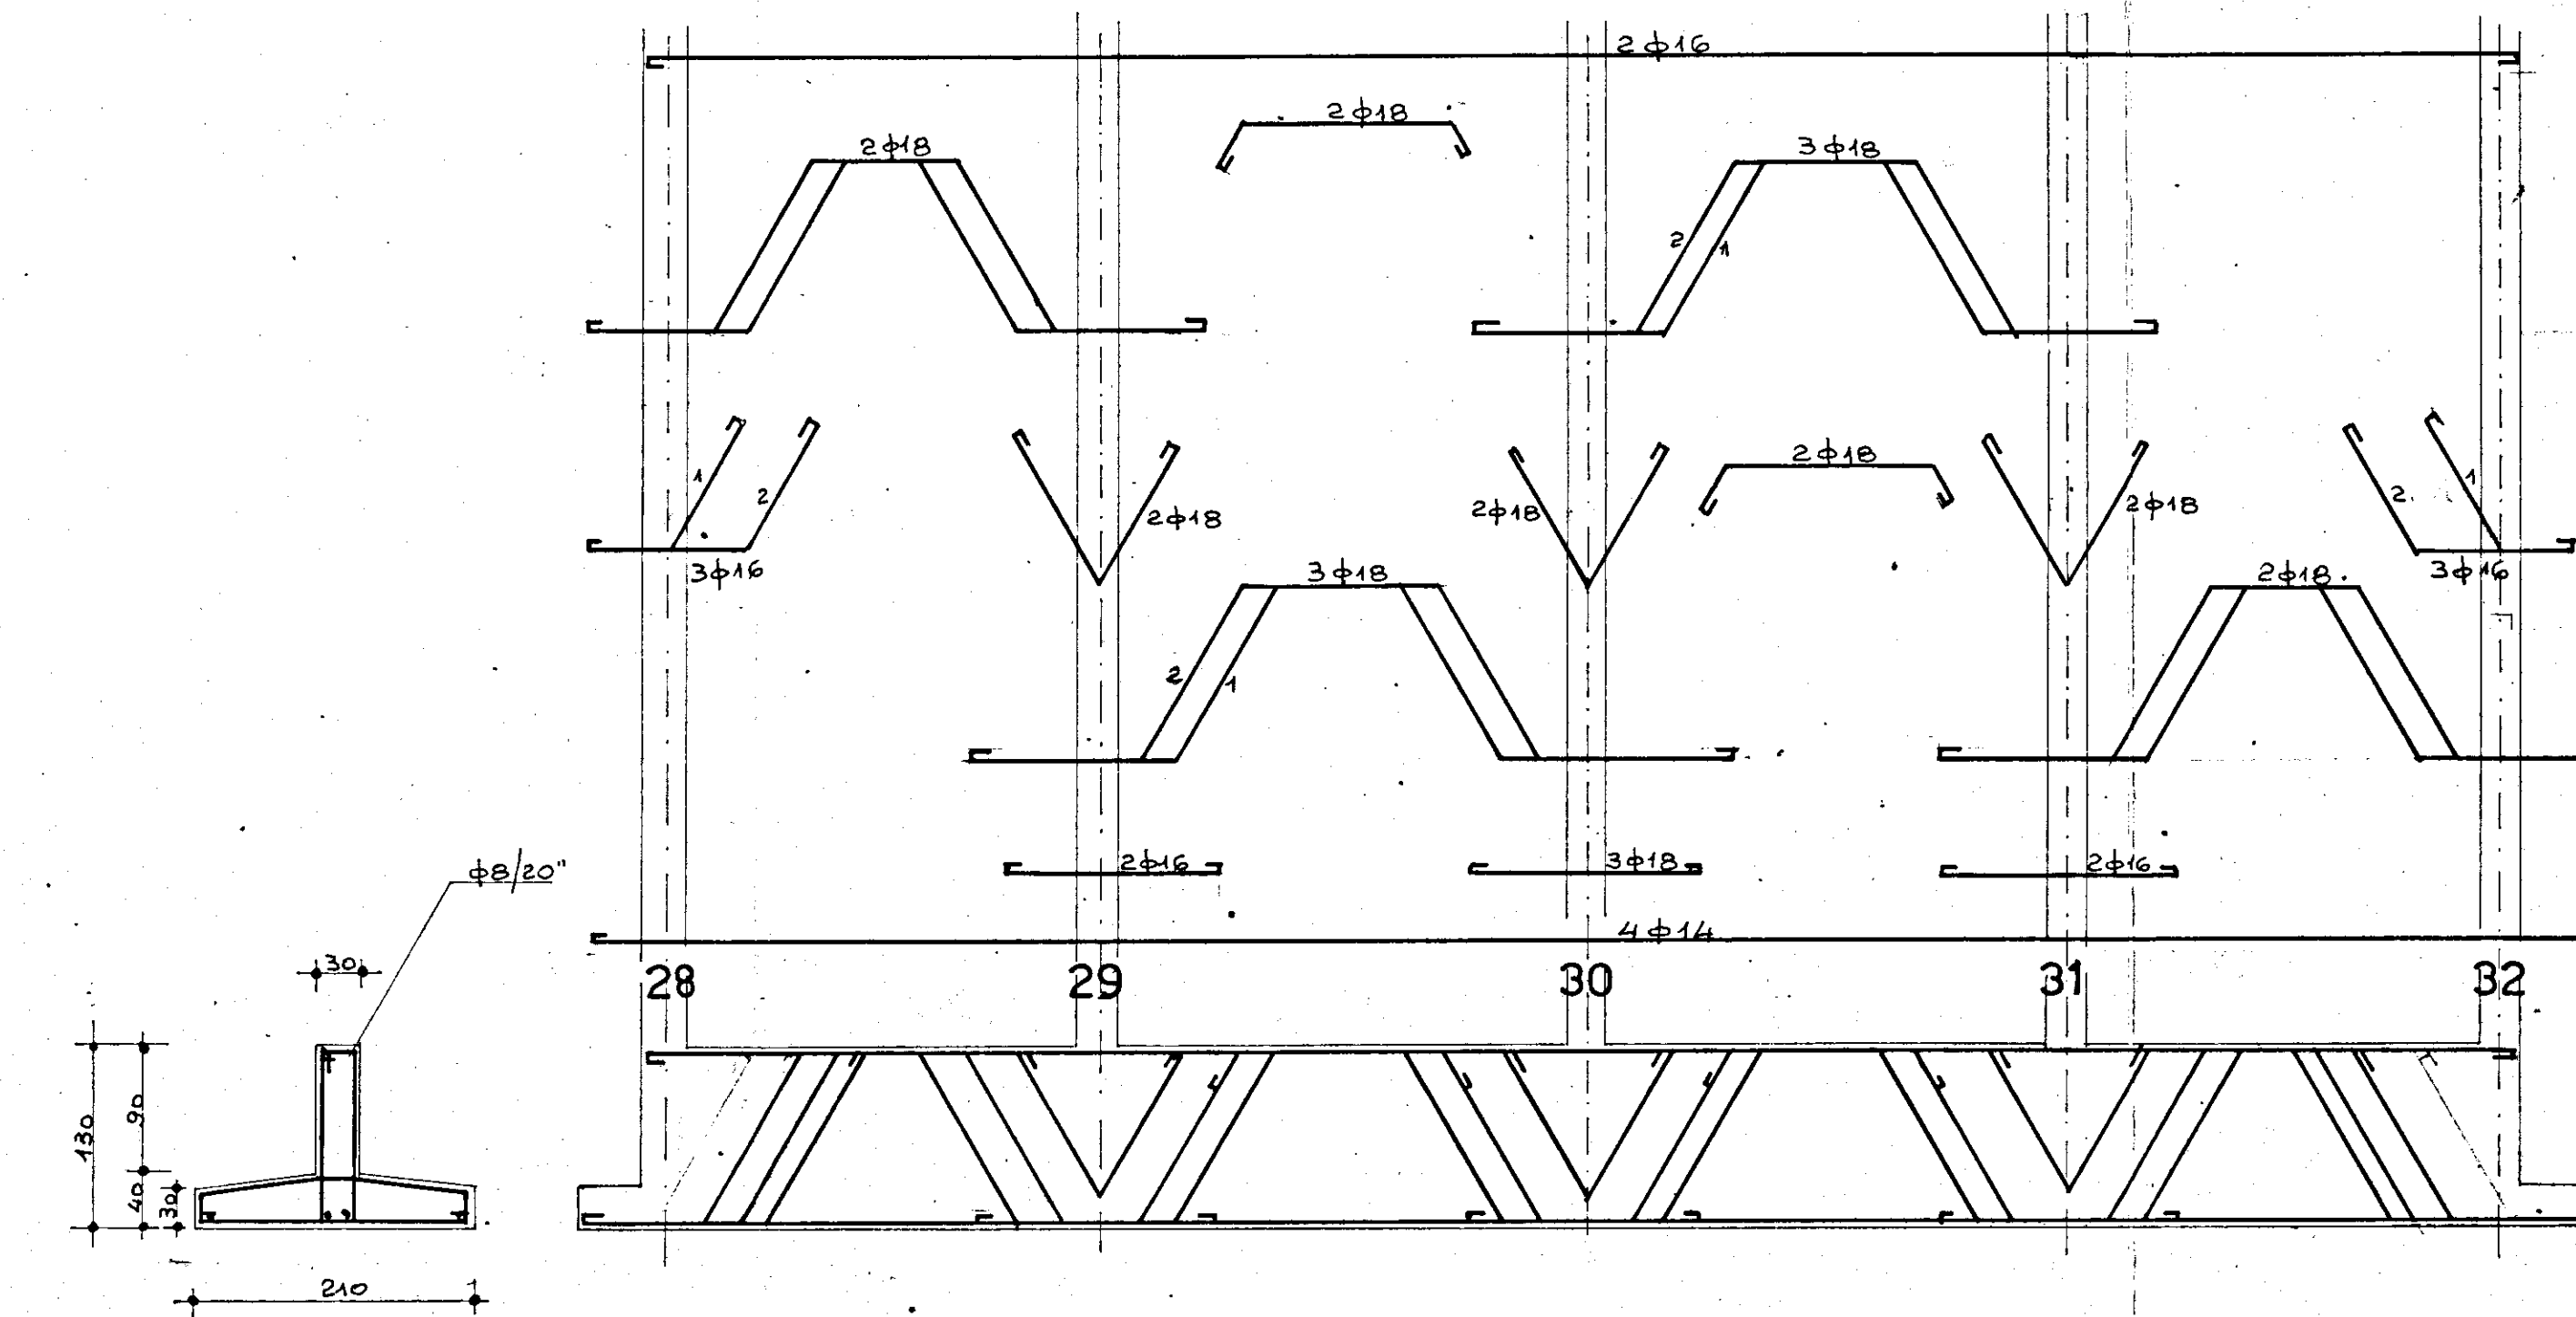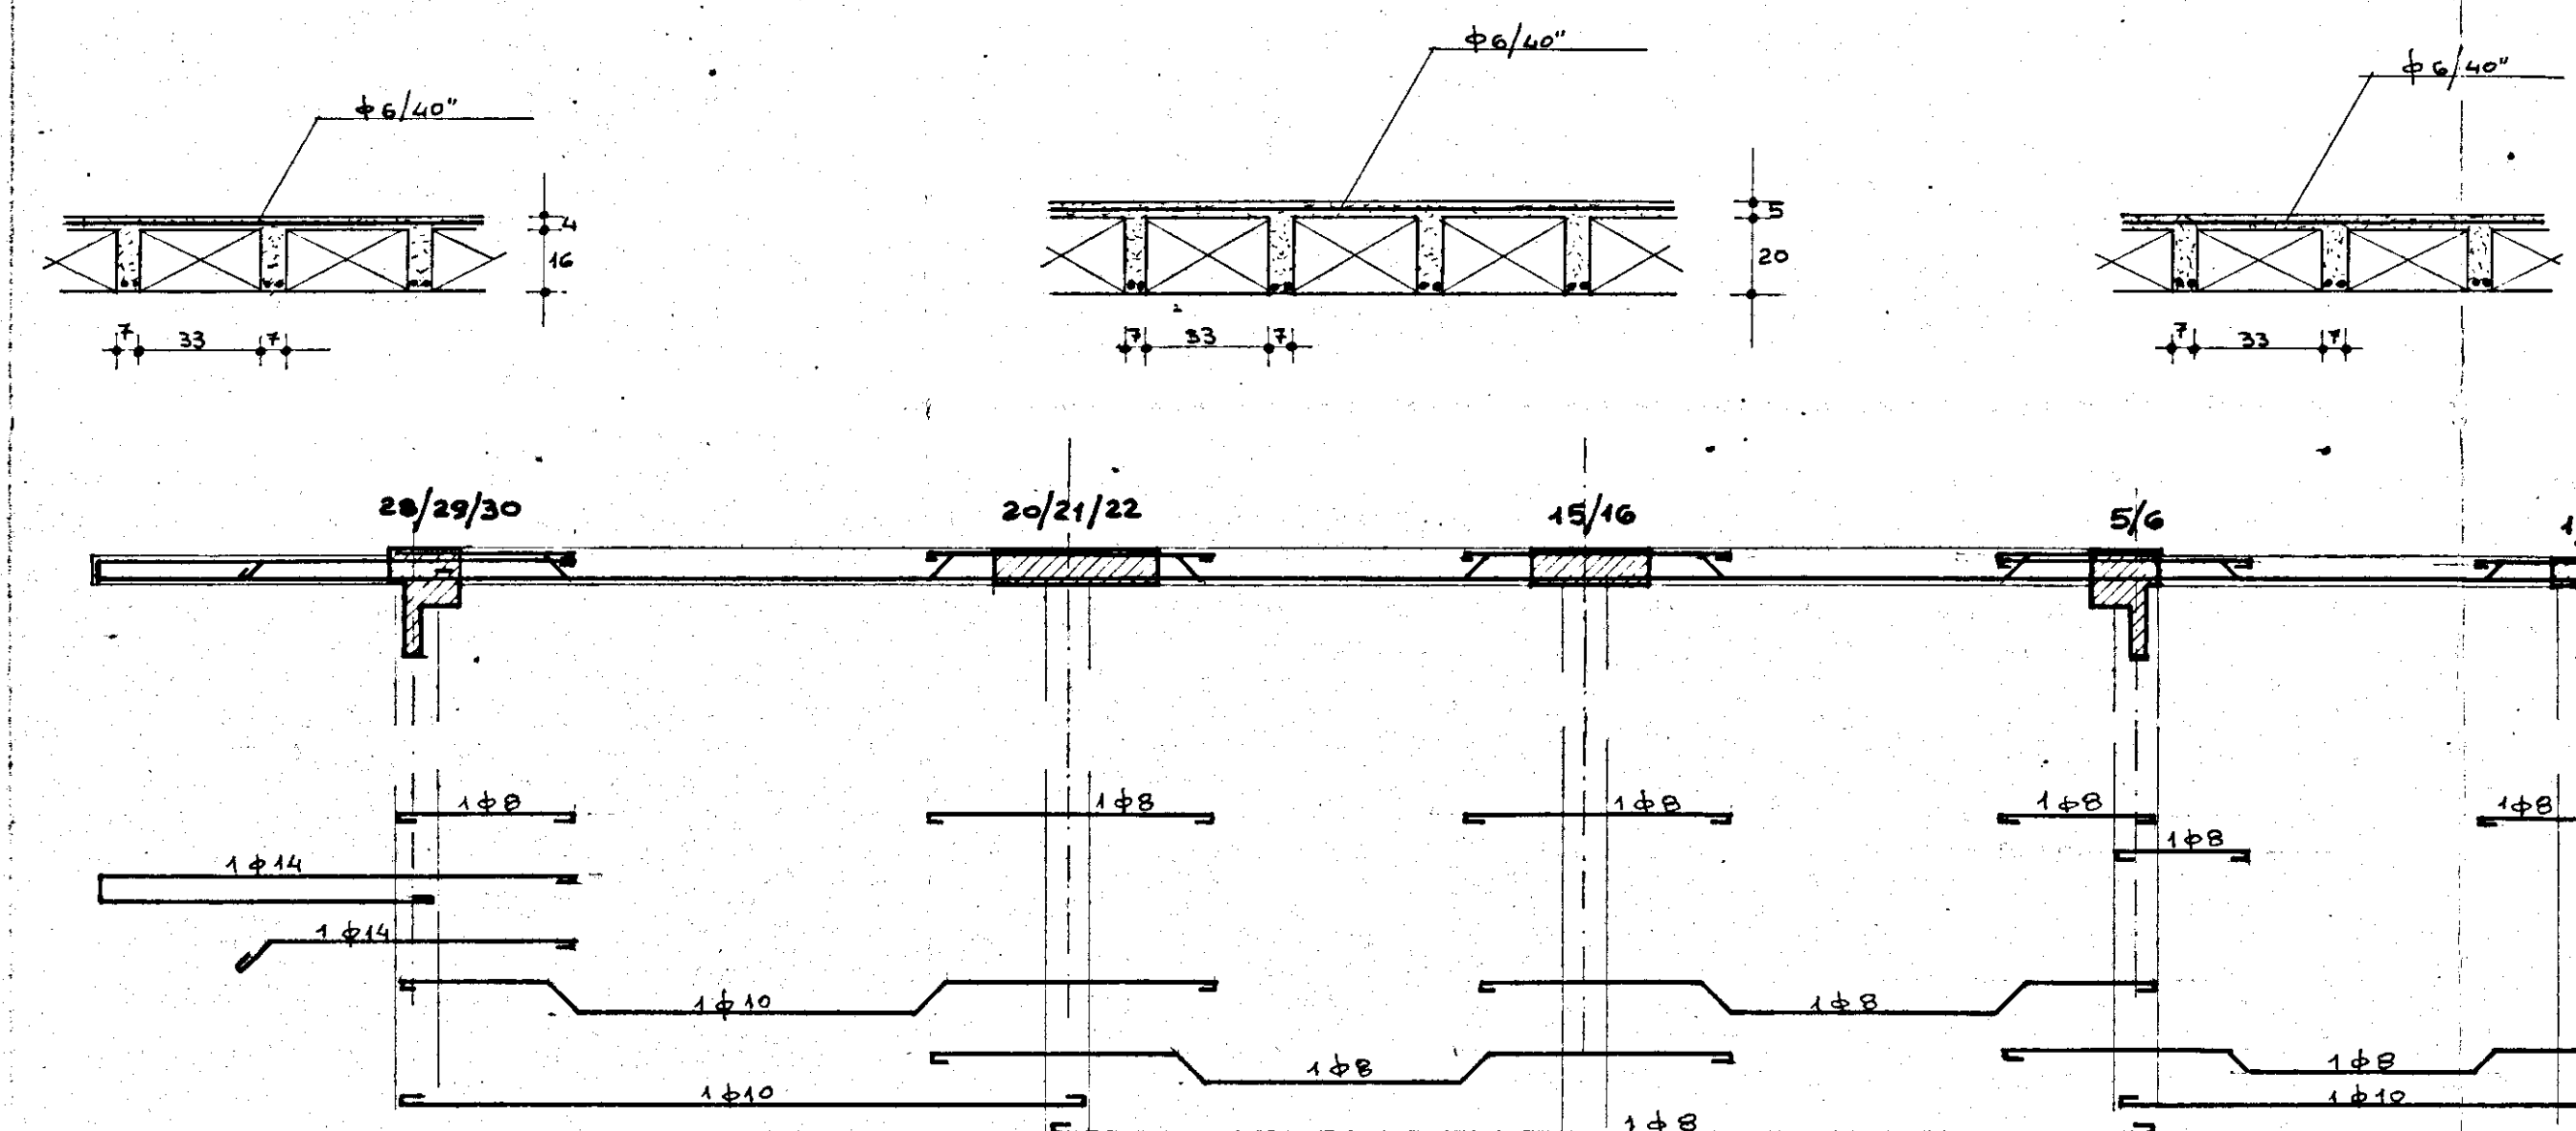

TRAVI DI FONDAZIONE 1:50

