N.B. ARMATURA SBALZI VEDI CORRISPONDENTI
DEL 1° SOLAIO

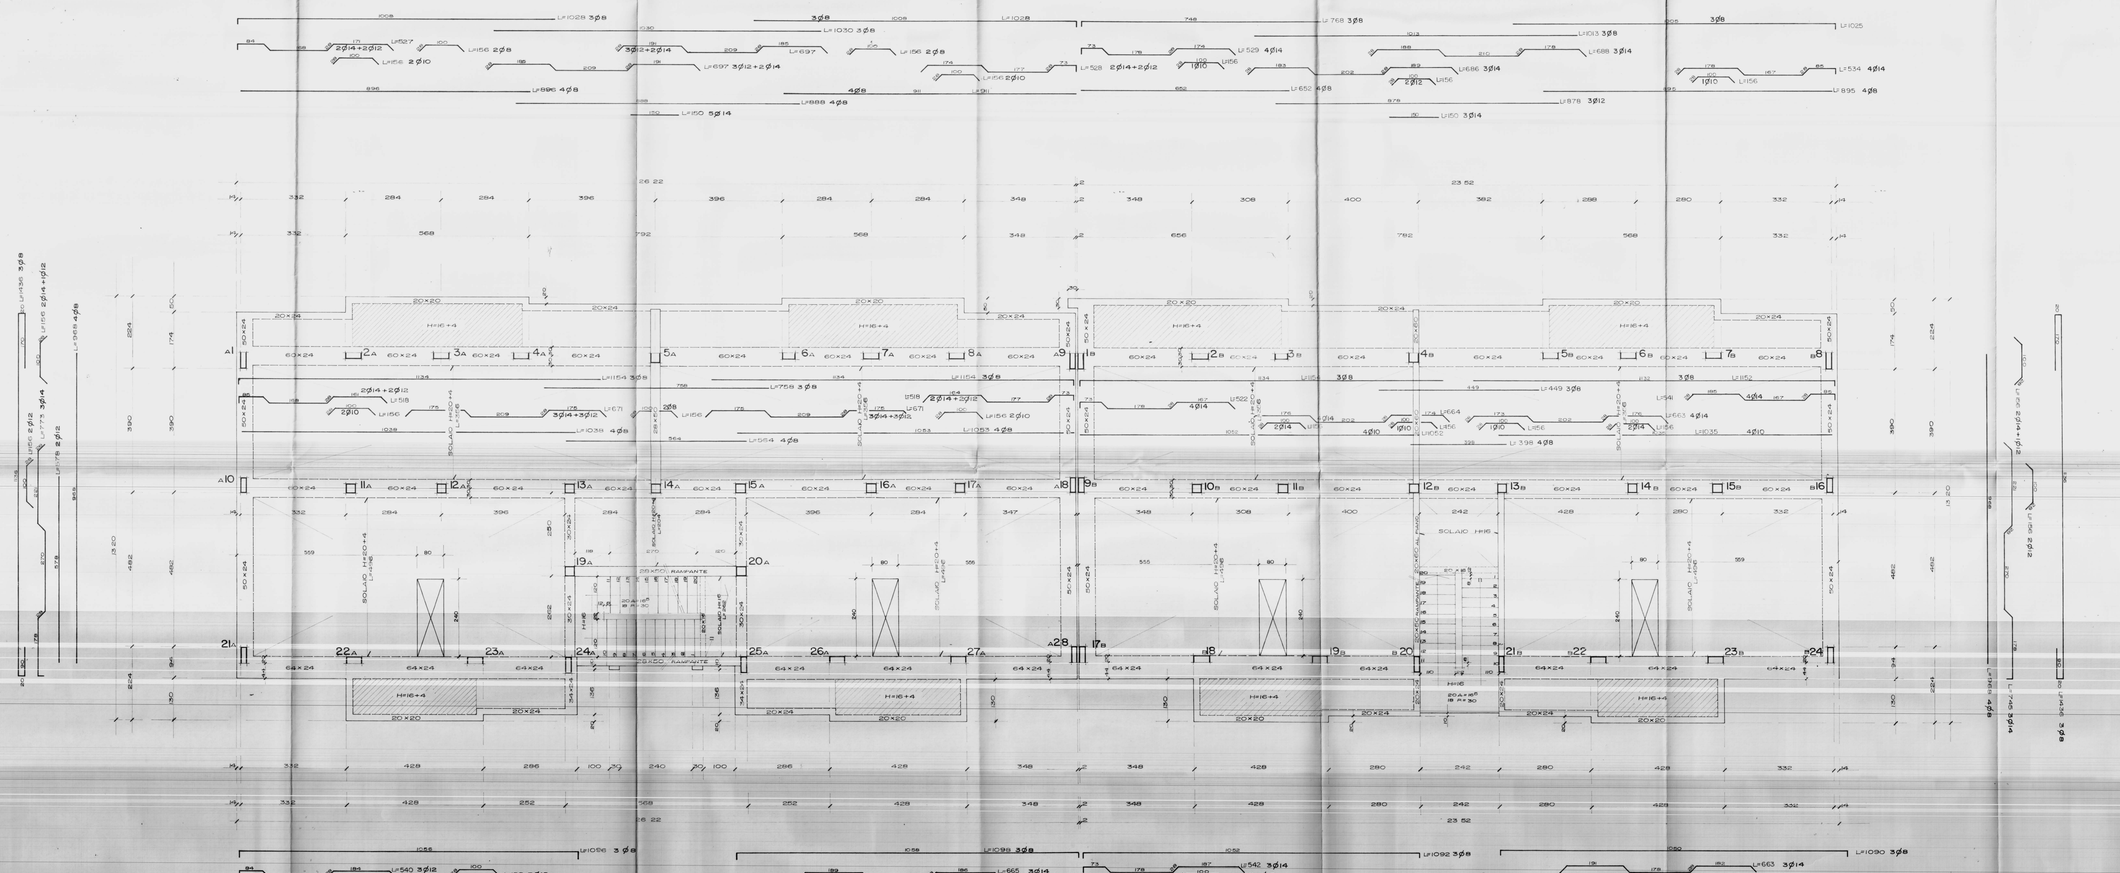

ISTITUTO AUTONOMO CASE POPOLARI - BRINDISI -----
LEGGE 22-10-971 N°865 - ART.55 - PROGR. INTERVENTO 2 |
COSTRUZIONE DI CASE POPOLARI IN S. PANCRAZIO SAL.
IMPRESA : GEOM. GIUSEPPE MORELLI - TREPUZZI ---
CALCOLI STATICI : ING. ARMANDO INTIGLIETTA - BRINDISI
TAV. N°6 DATA: FEBB. 76 SCALA 1:50
CAN. A / B

UFFICIO DEL GENIO CIVILE - BRINDISI
Si attesta che copia del presente
disegno depositato presso questo
ufficio con decreto n. 2-11-1971
Brindisi, lì 2-11-1971
IL DIRIGENTE

PIANTA DI IMPALCATO CARPENTERIA E ARMATURE