

CASSE POPOLARI SELIA

LOTI 38°-39°-40°-41°-42°

ESSE 1022


PROF. ING. GIUSEPPE CORRENTE

TAPATO

RILIEVO PIANO FINITO  
DI TAPATO

SBANCAHENTO GENERALE

10/12/1970

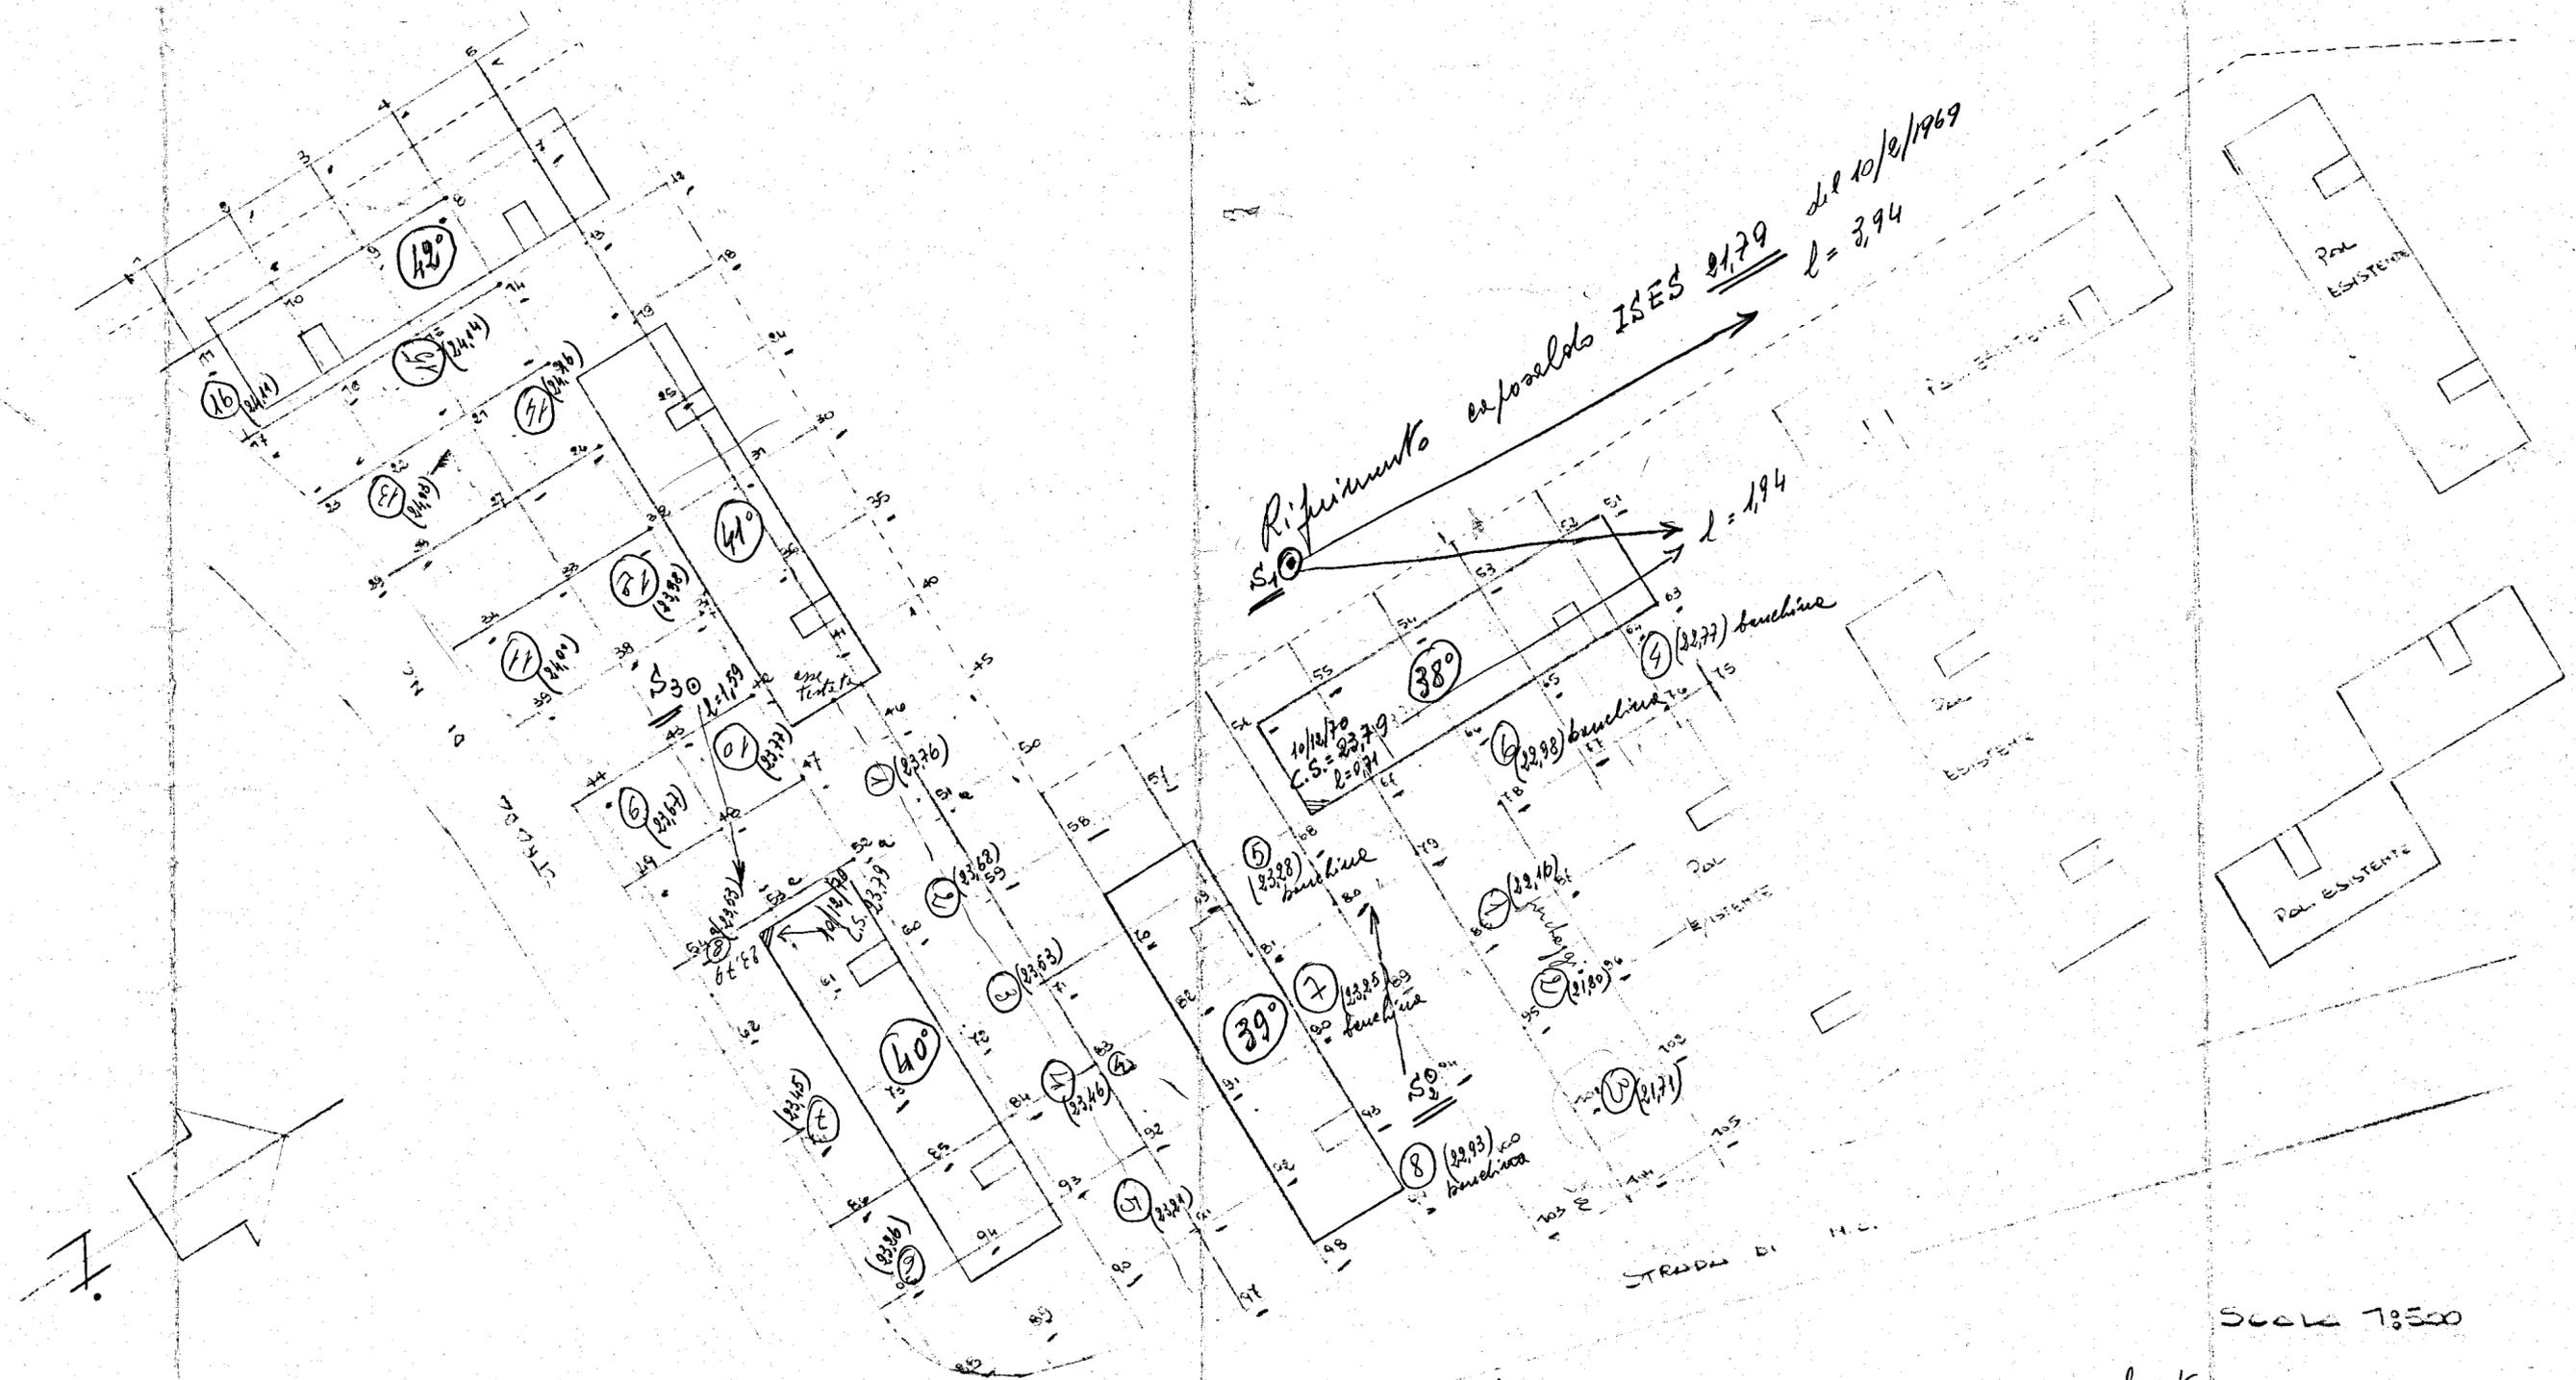

10/12/1970 = le note a matita indicano il piano finito di sbancamento generale.

Scale 1:500