



COMUNE DI CAROVIGNO
PROVINCIA DI BRINDISI
CANT. 17368
Fabbricato 3
Località: Soccorso
Via Damiano Chiesa

Locazione

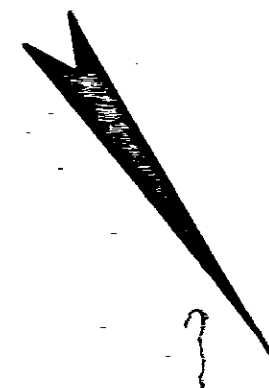

PIANTA TERRAZZO

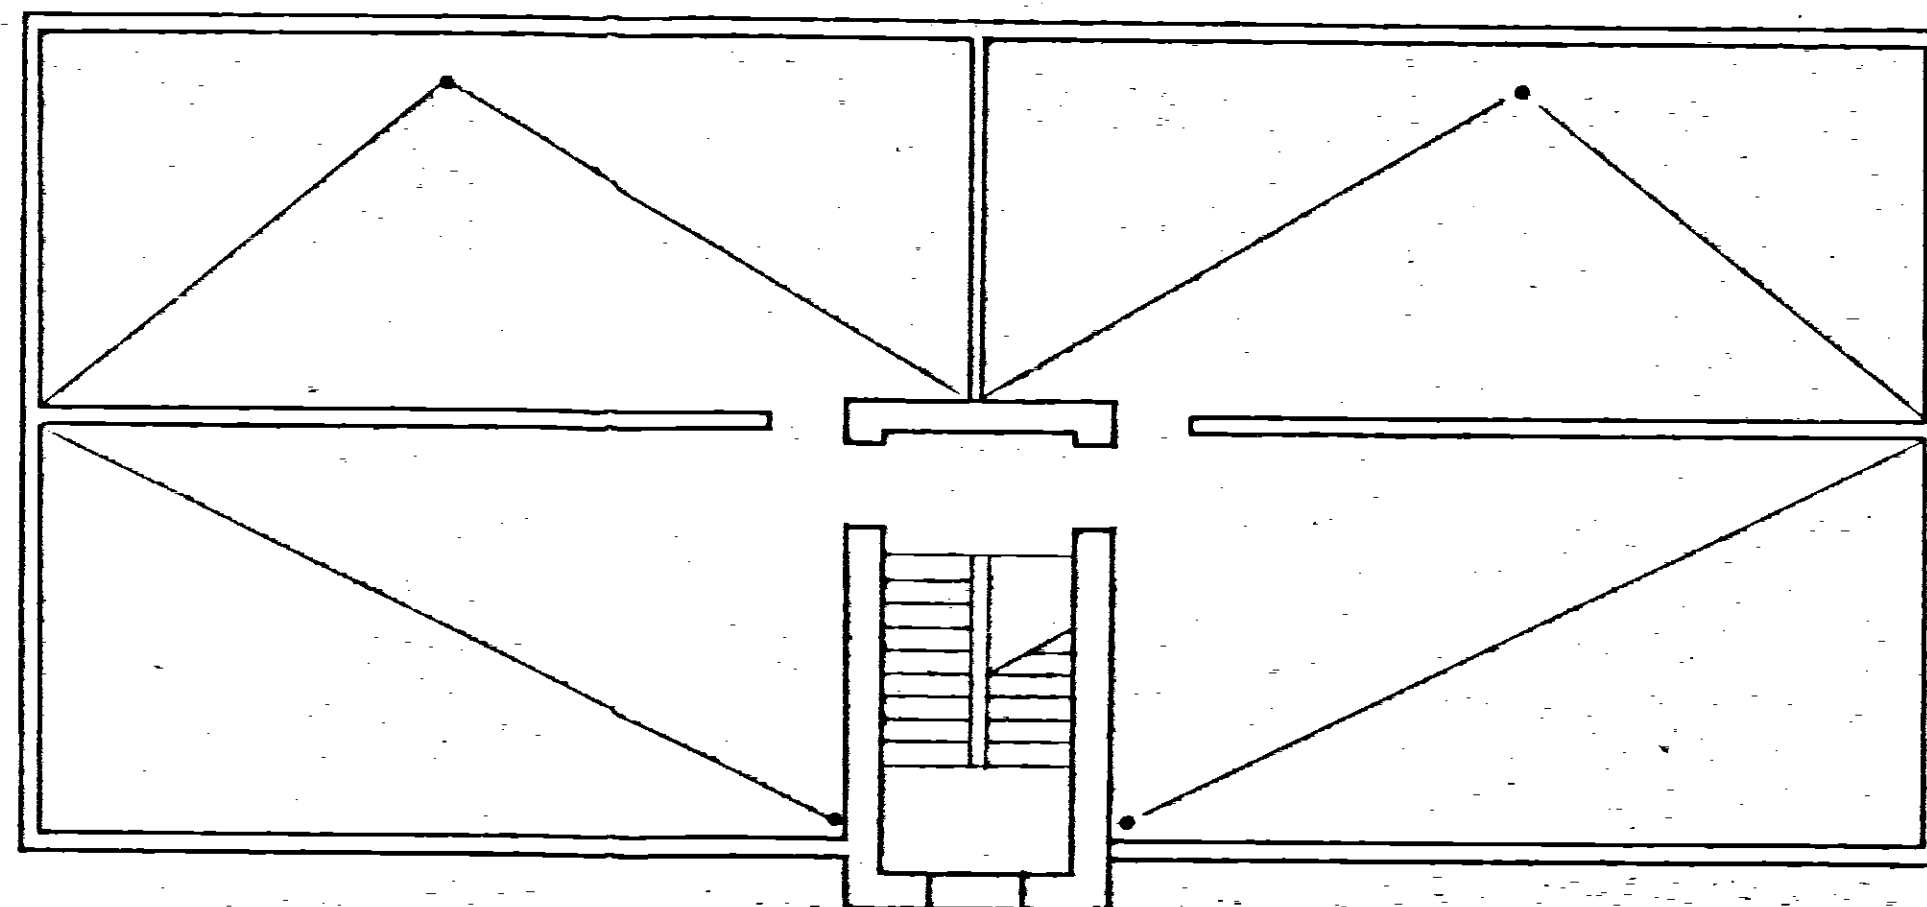

Data della compilazione Maggio 1962

Scala 1:100