ISTITUTO AUTONOMO CASE POPOLARI - BRINDISI -

LEGGE 22-10-1971 N. 865 – ART. 60/a	CANALE A
COSTRUZIONE DI CASE POPOLARI IN BRINDISI PIANTA PIANO TERRA	Scala 1:100
PROGRAMMA - INTERVENTO N. 001/10/1 Finanziamenti	PROGETTAZIONE Uff. Tecn. I.A.C.P. BRINDISI Data IL DIRETTORE TECNICO Dott. Ing. Antonio LUNGO
	TAV. N. 3

Alloggi N.	54	da vani	5	vani N.	324
	13		7		91
Tot. N.	67			N.	415
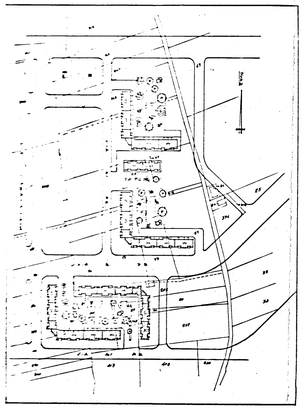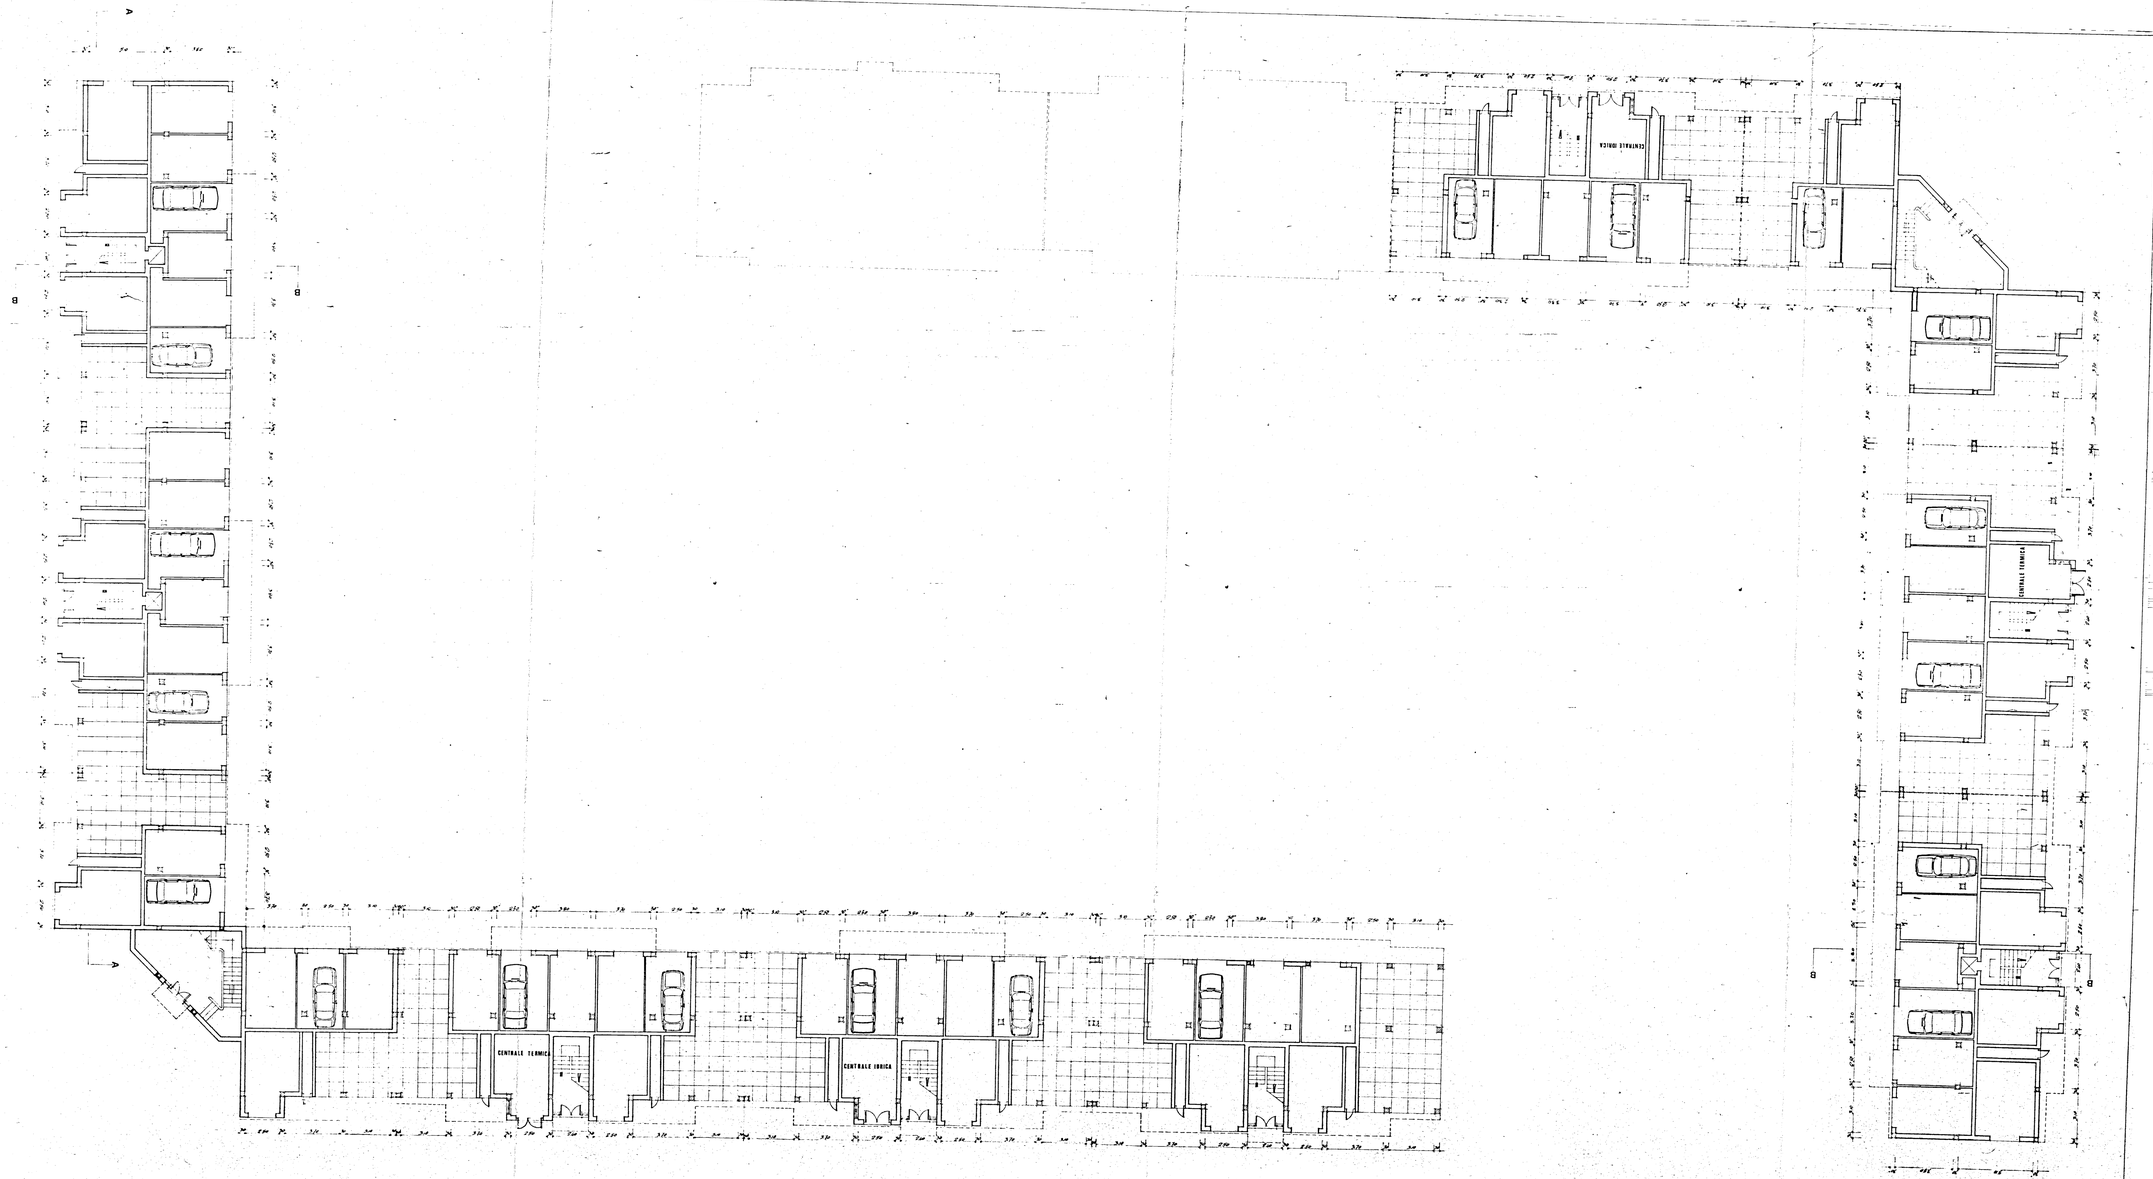
Approvato con delibera del Consiglio n. 221 del 1-8-1990
IL DIRETTORE TECNICO (Dott. Ing. Antonio Lungo)