
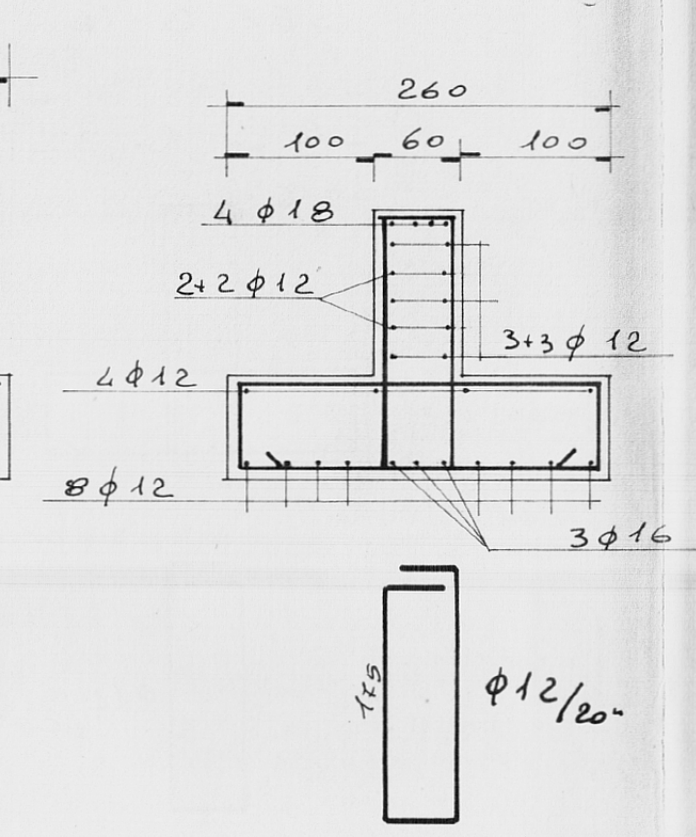
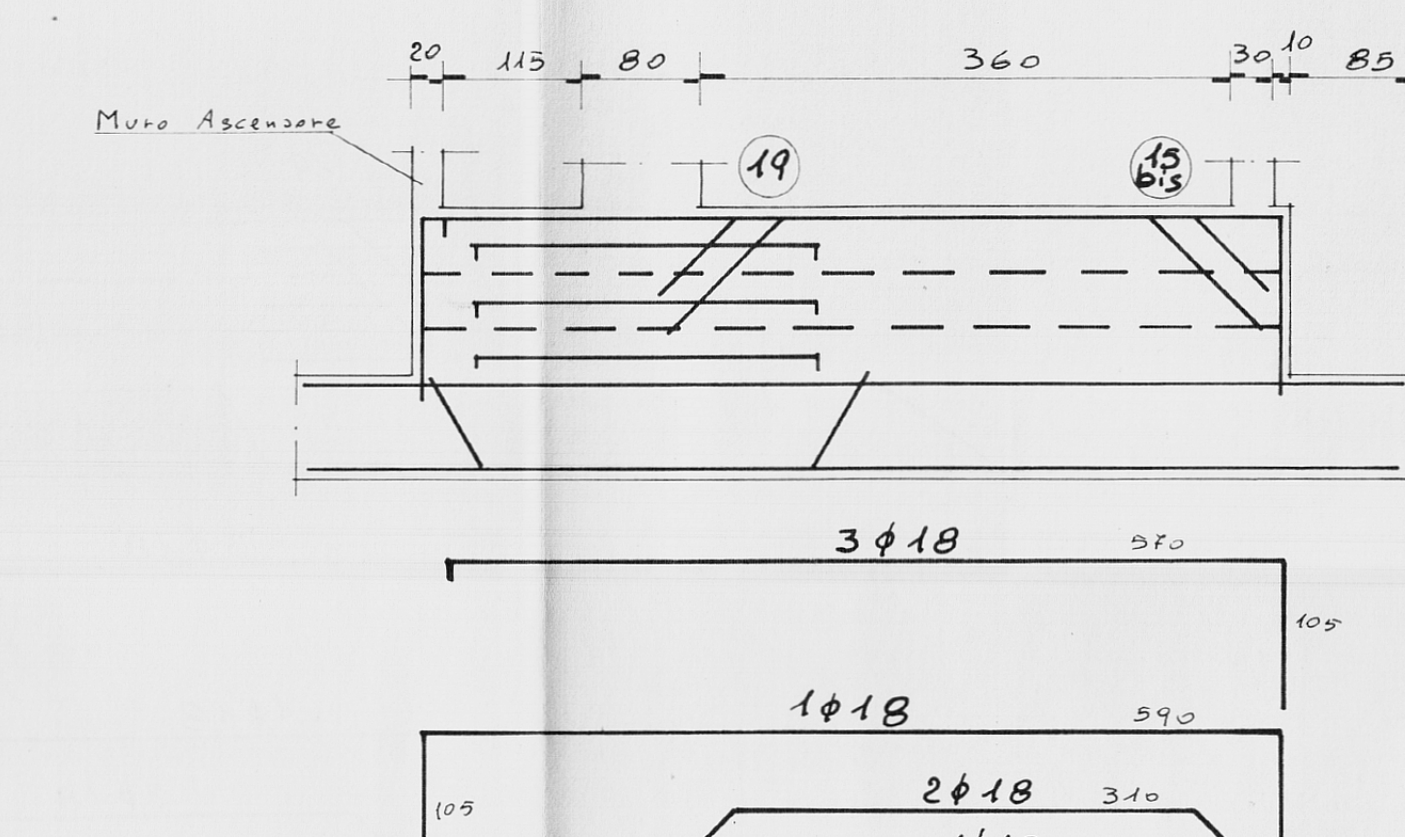
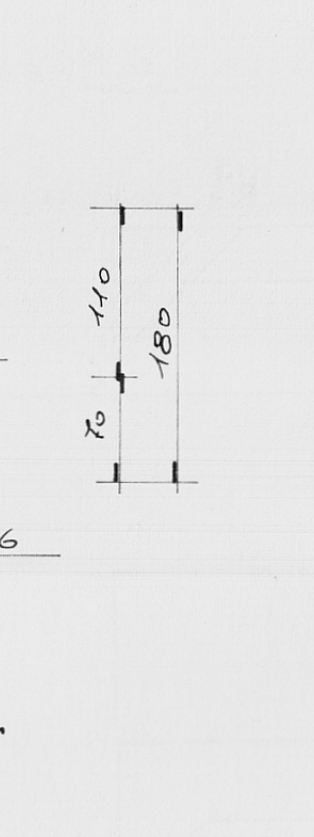
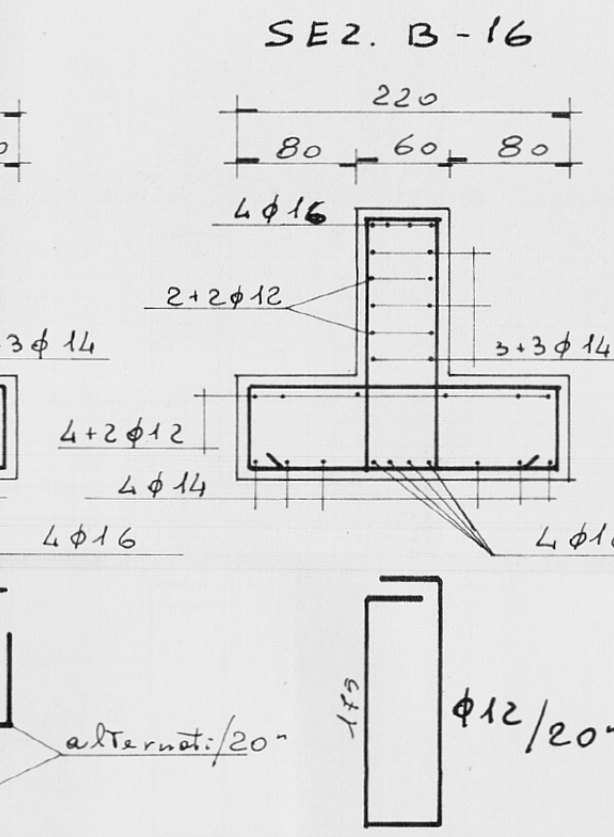
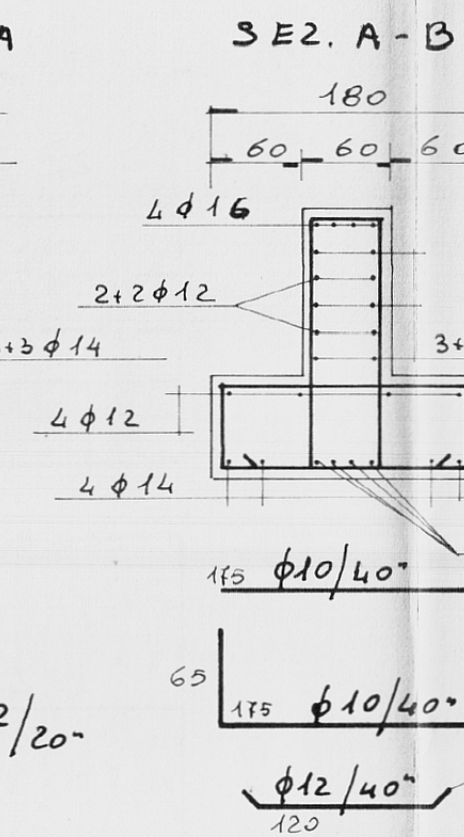
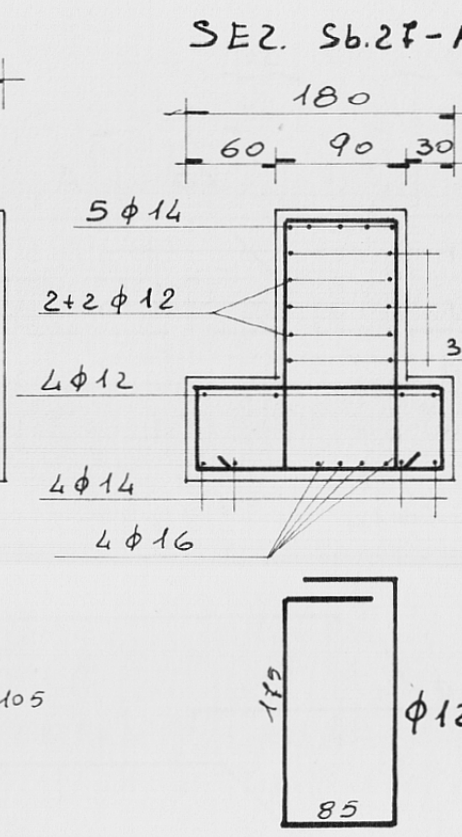
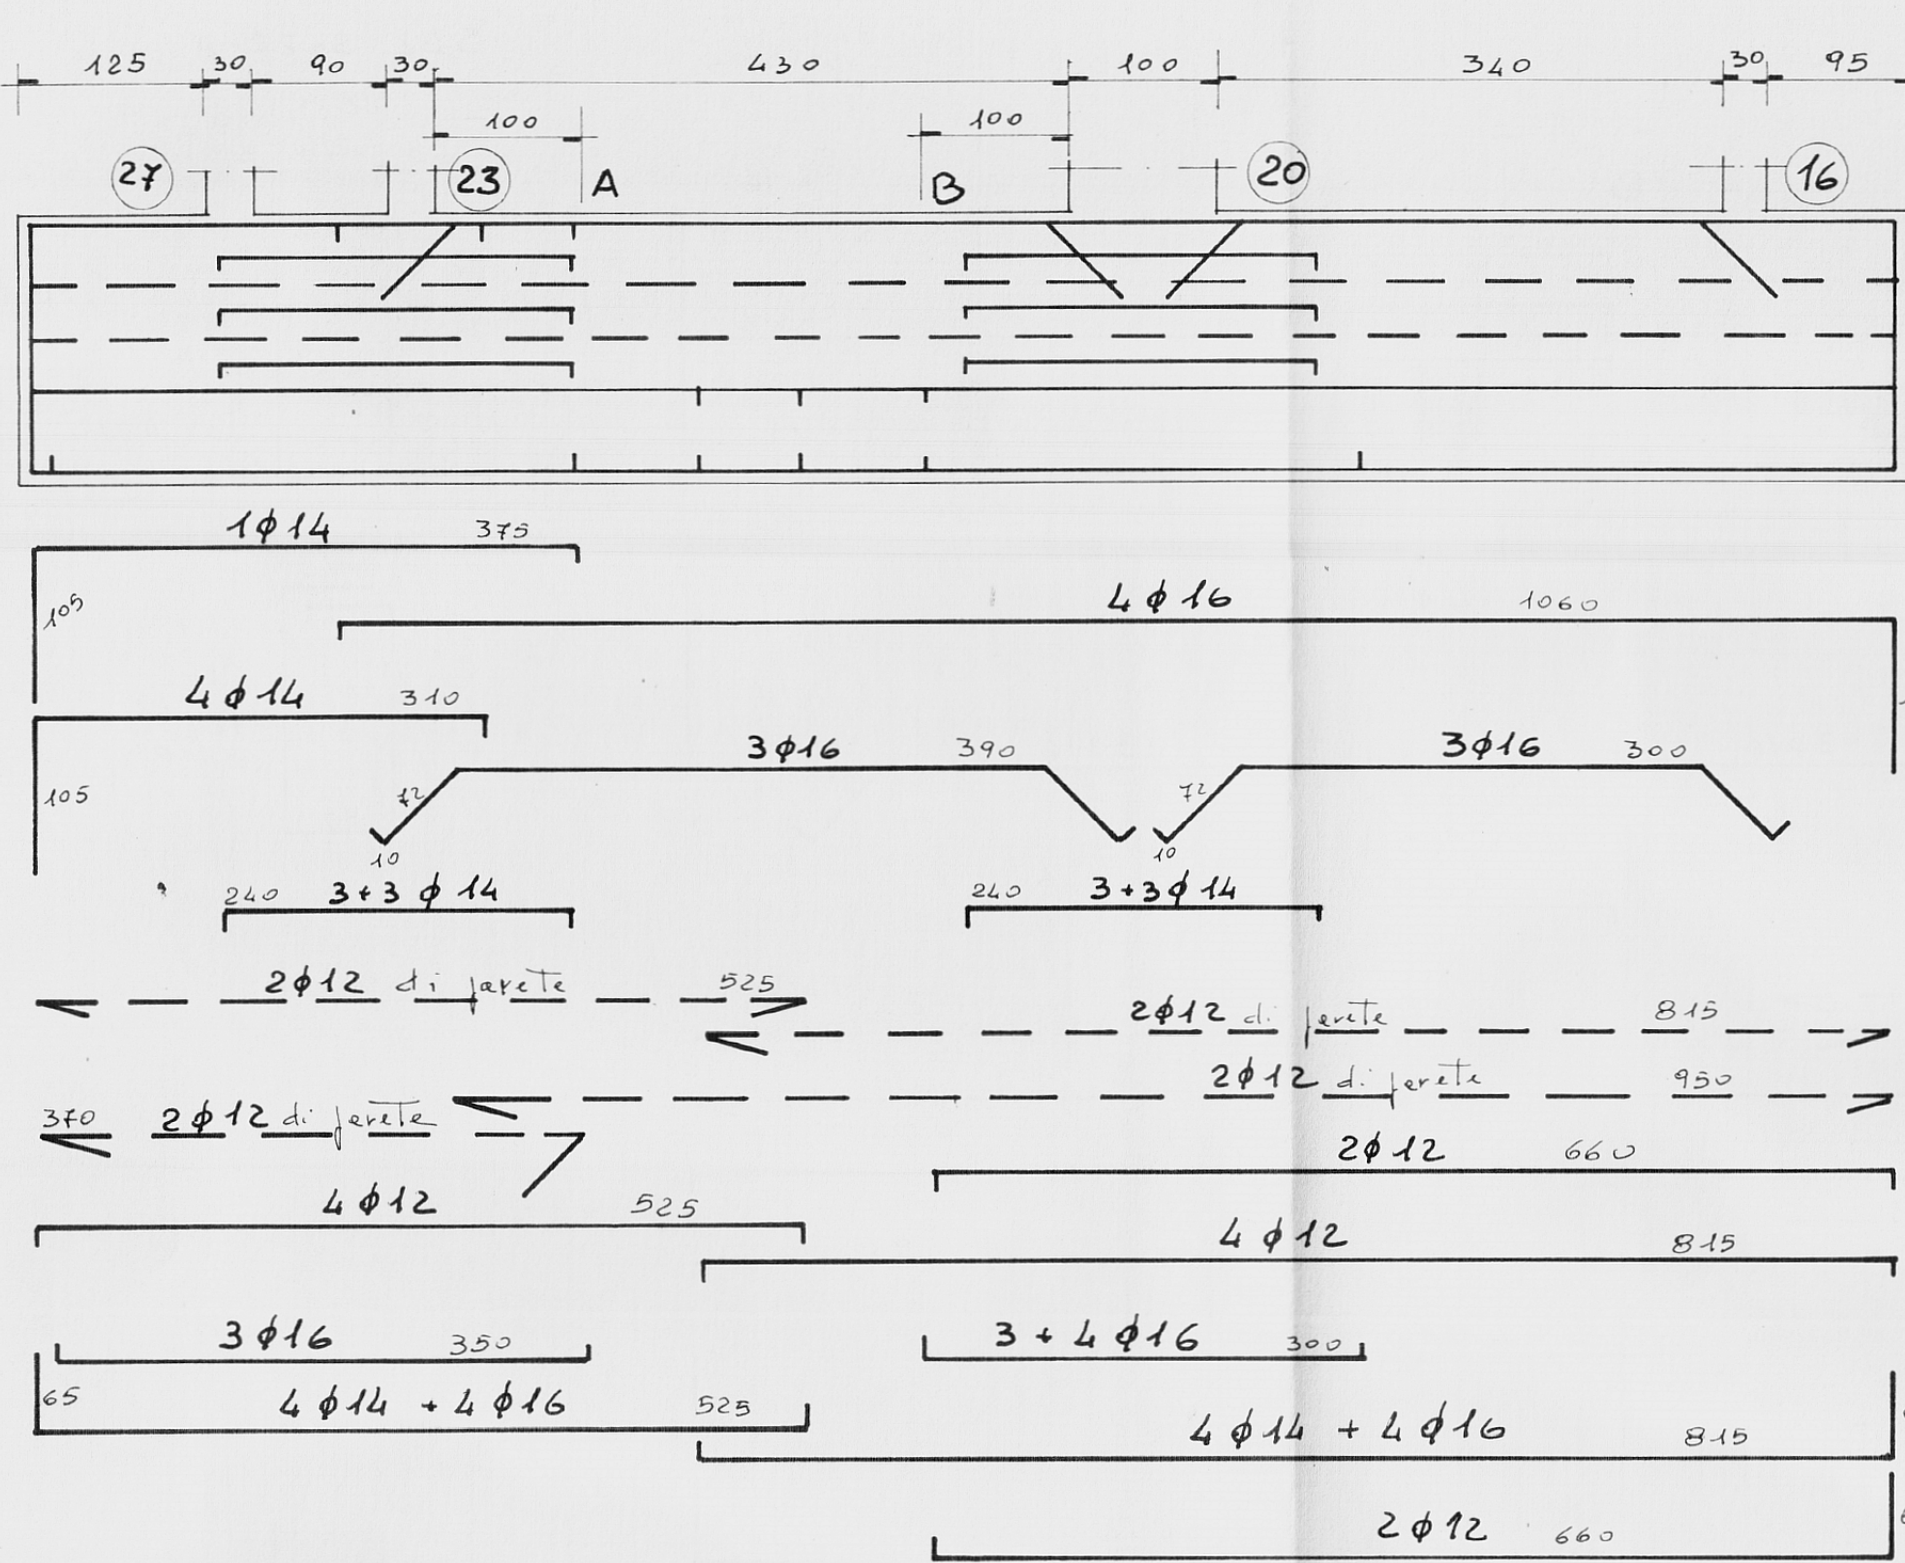
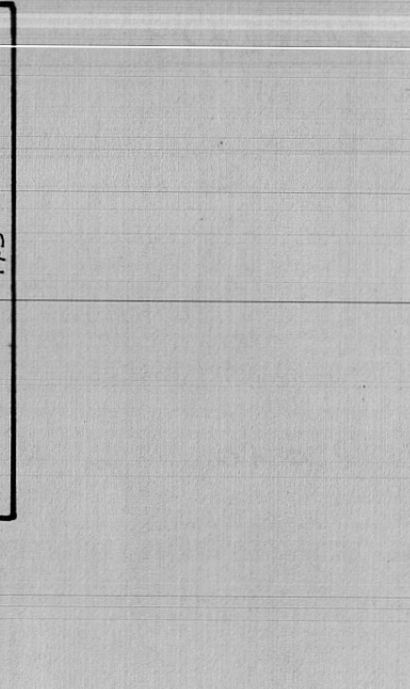
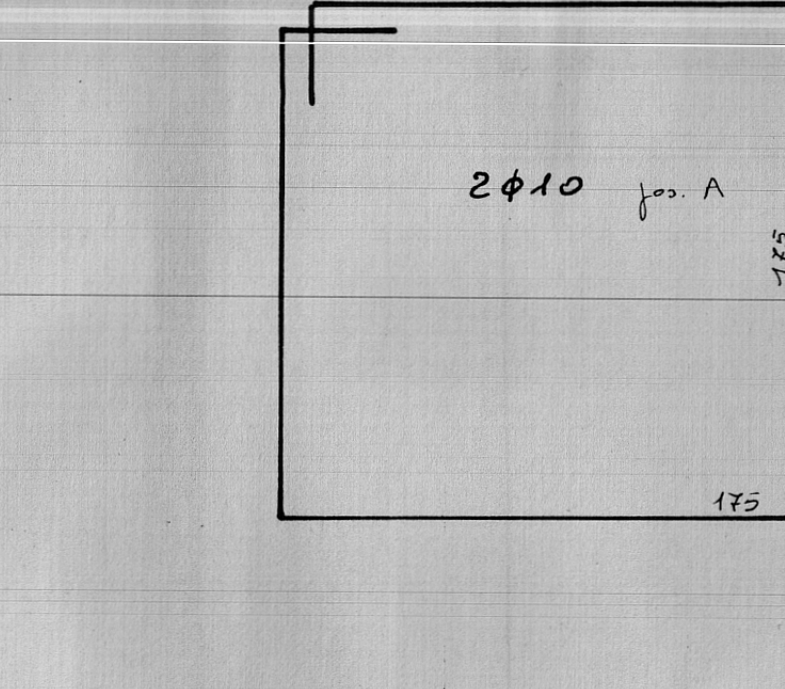
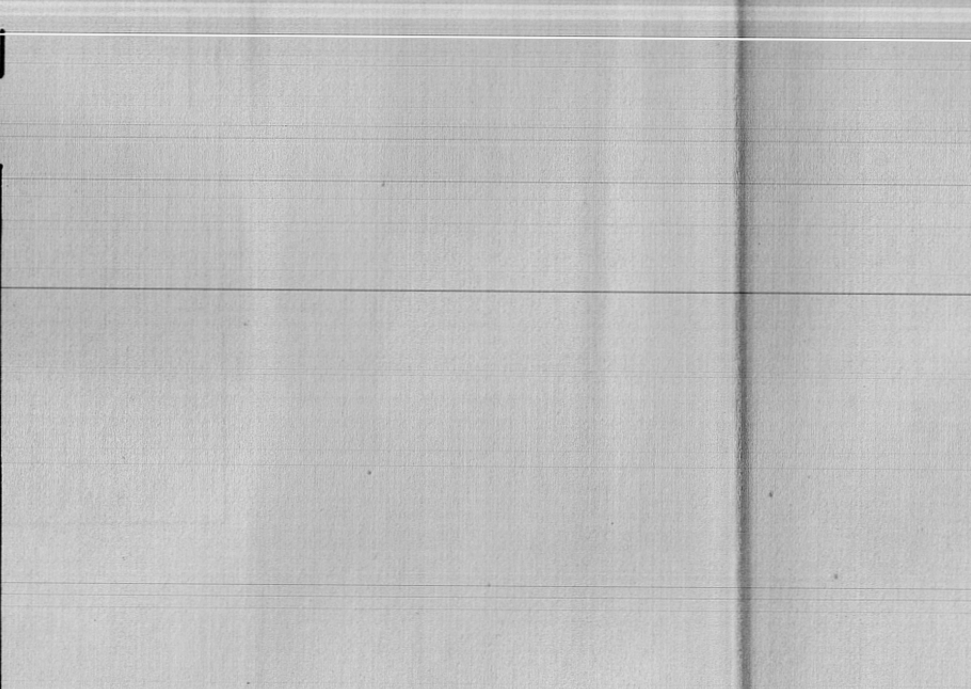
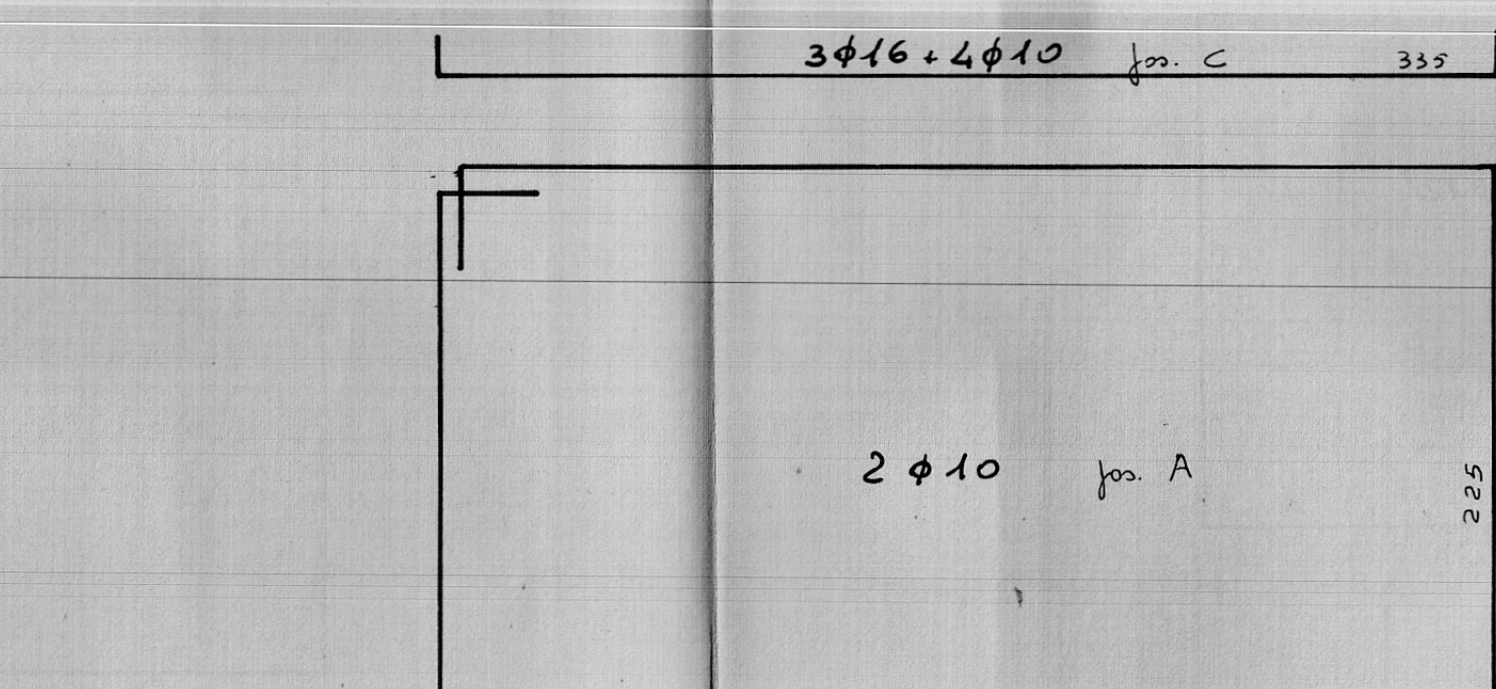
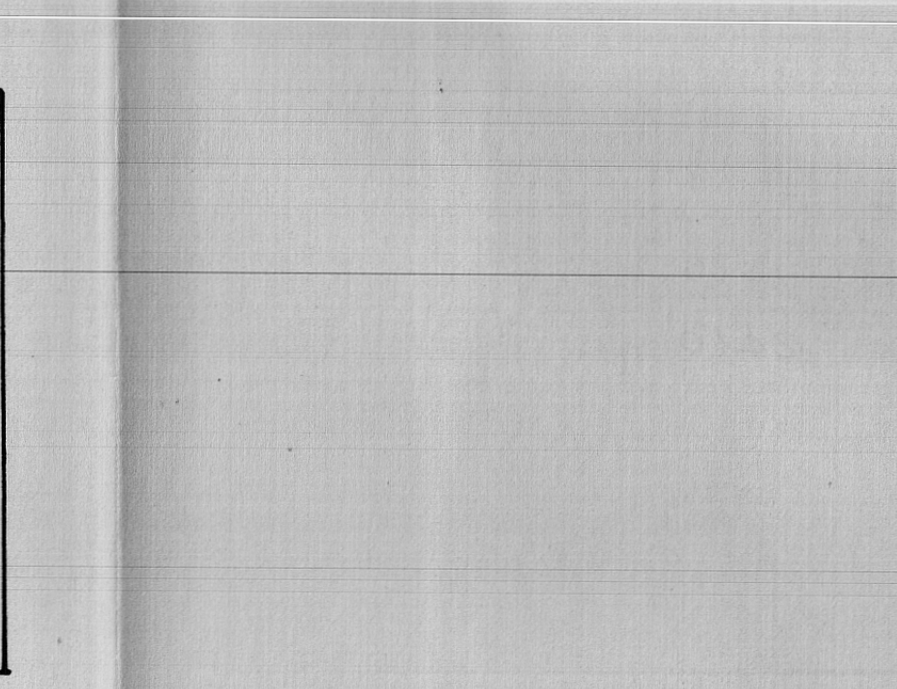
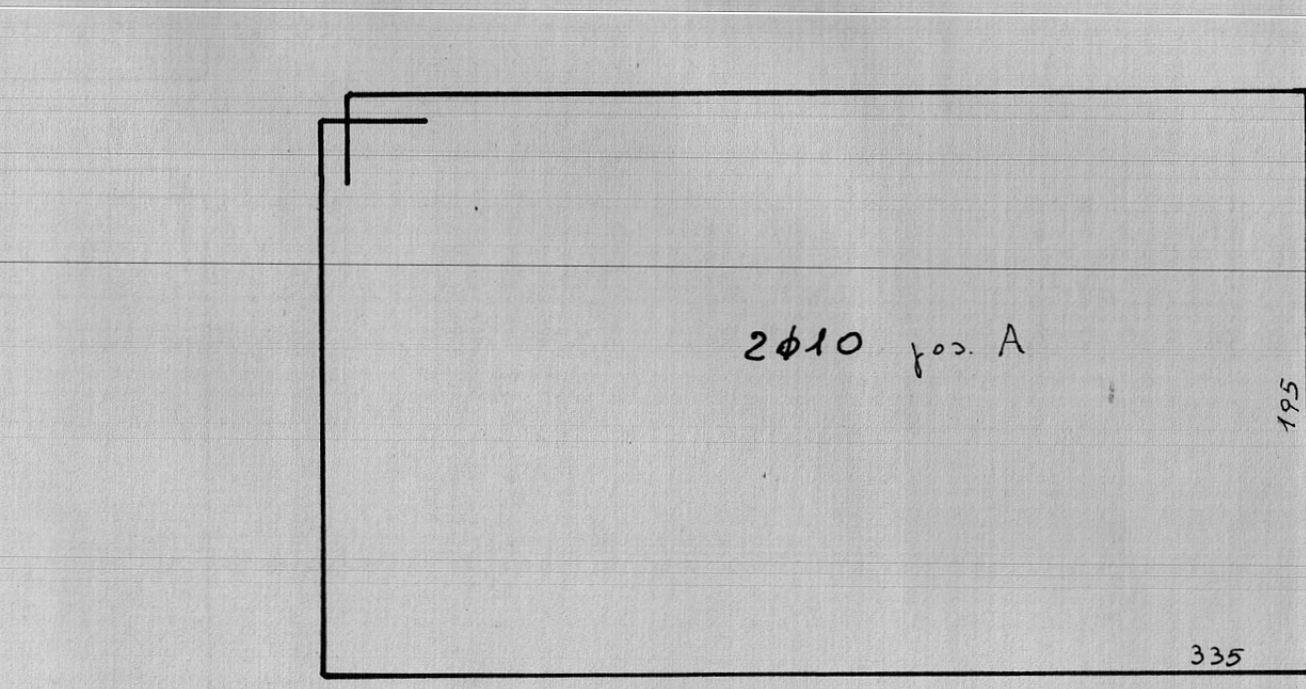
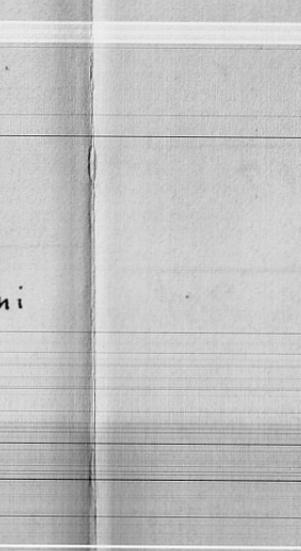
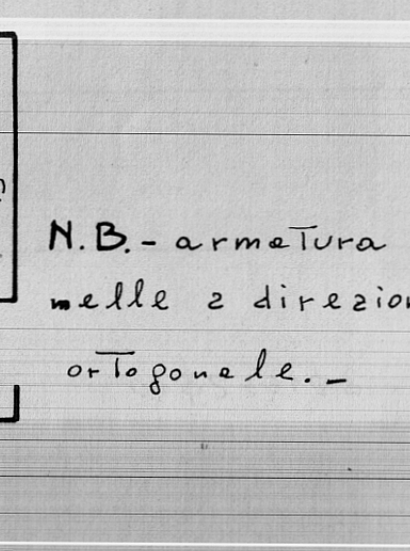
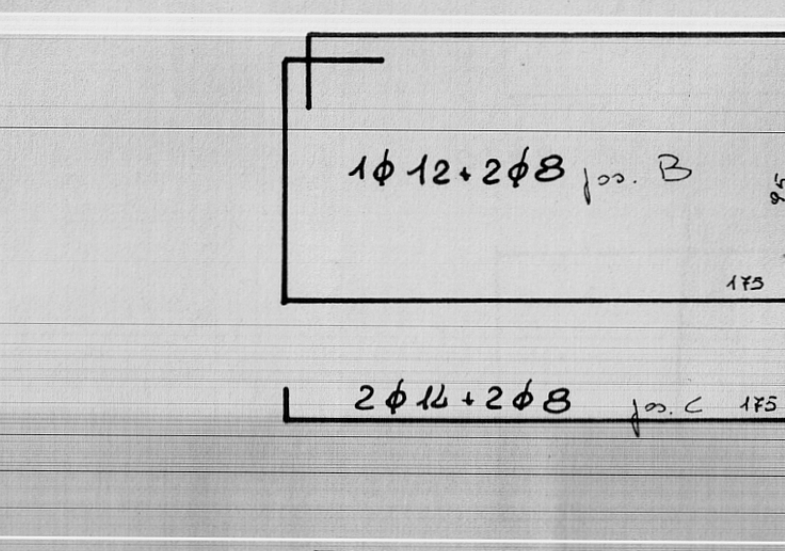
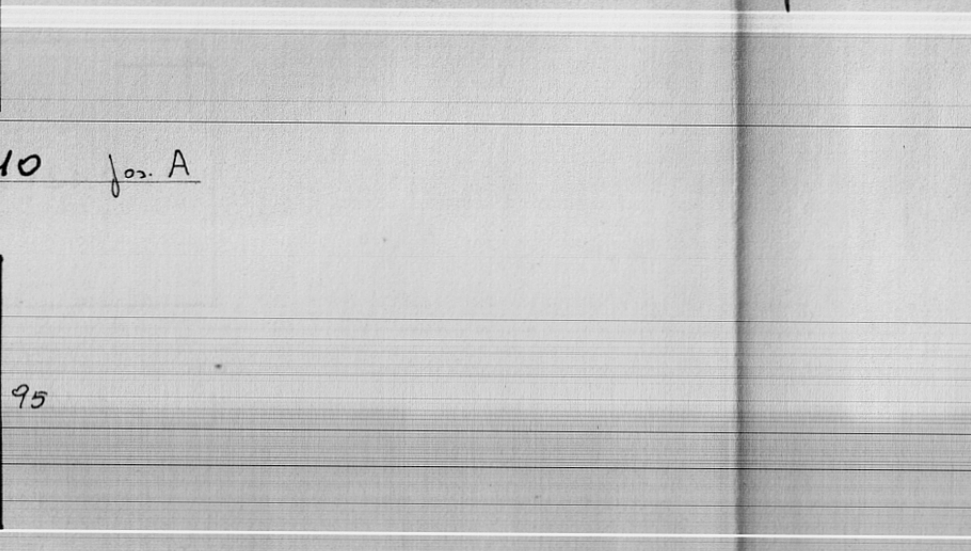
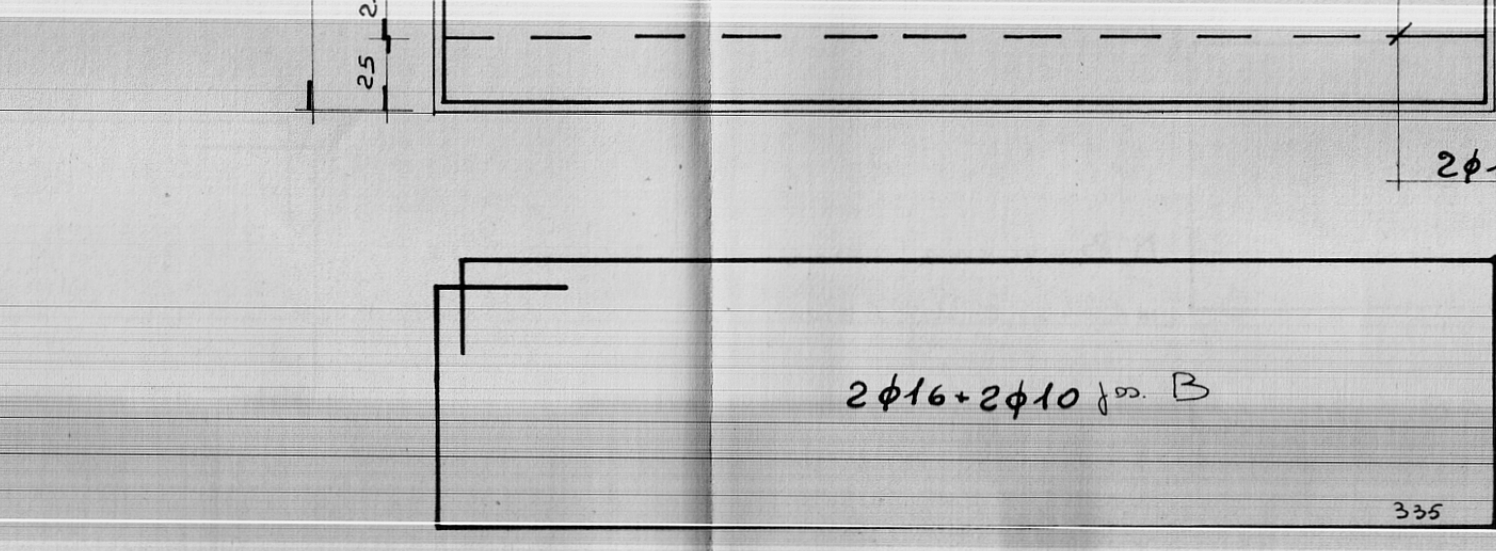
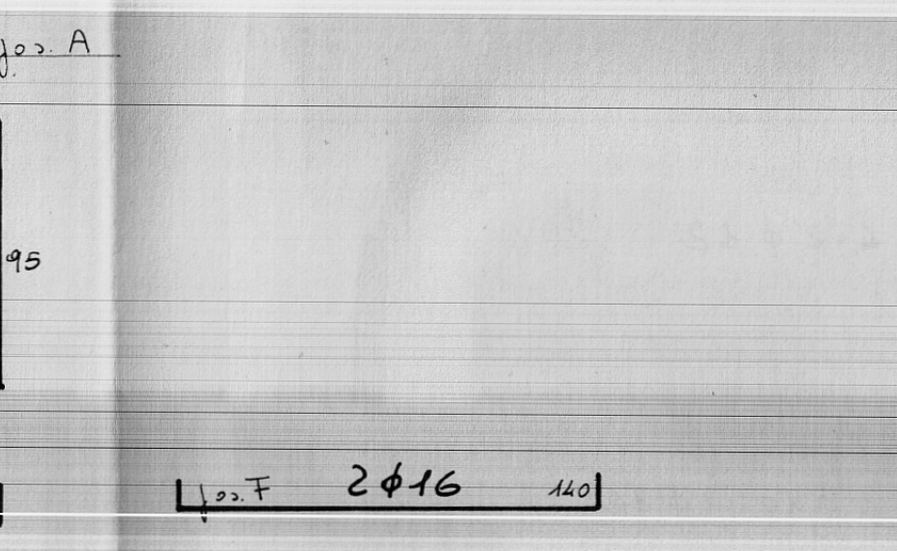
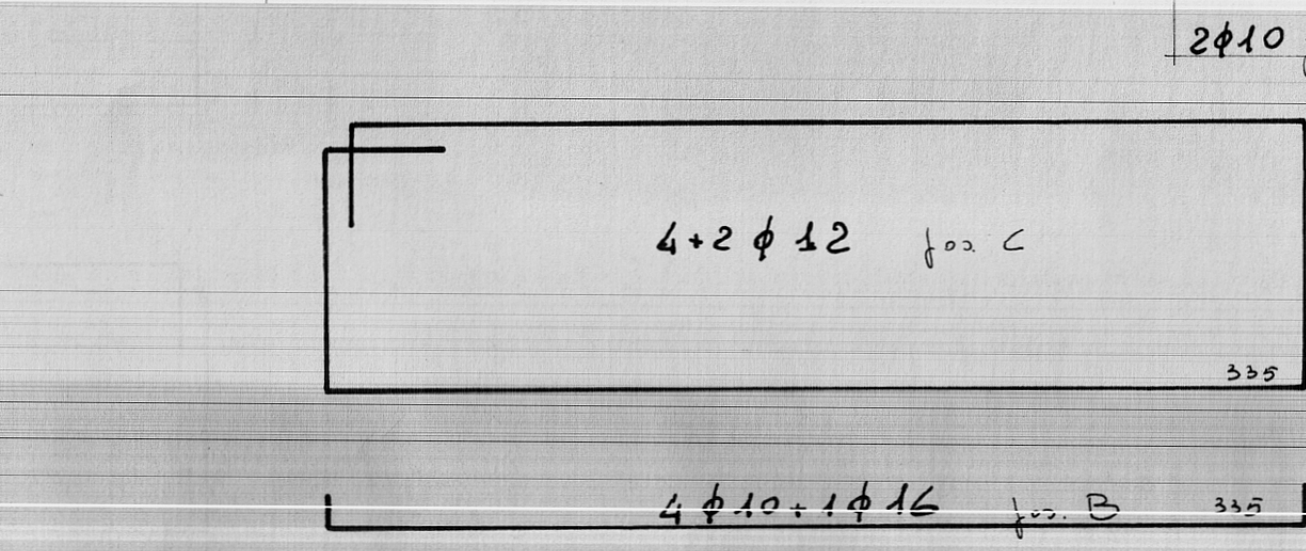
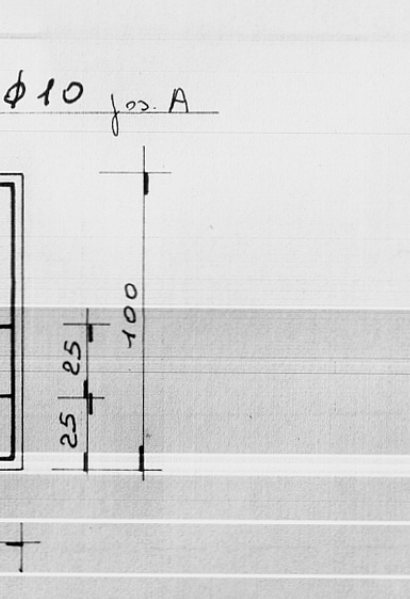
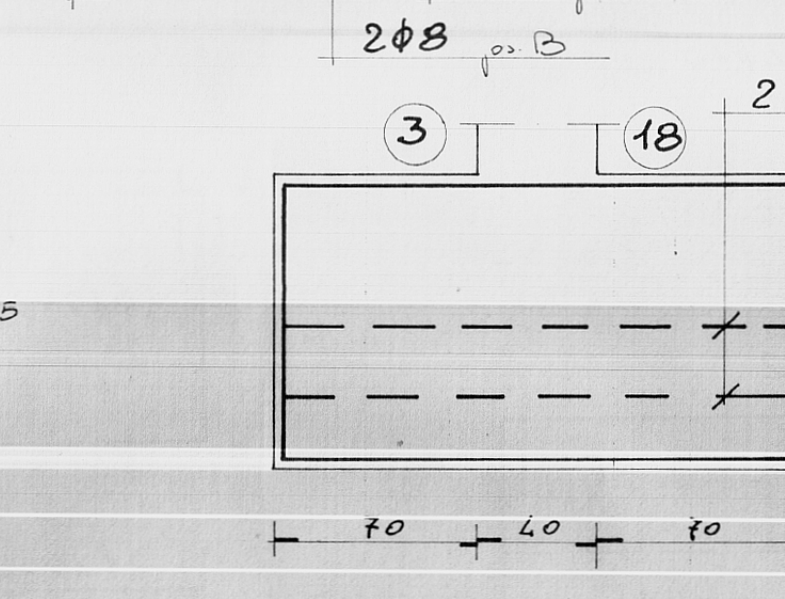
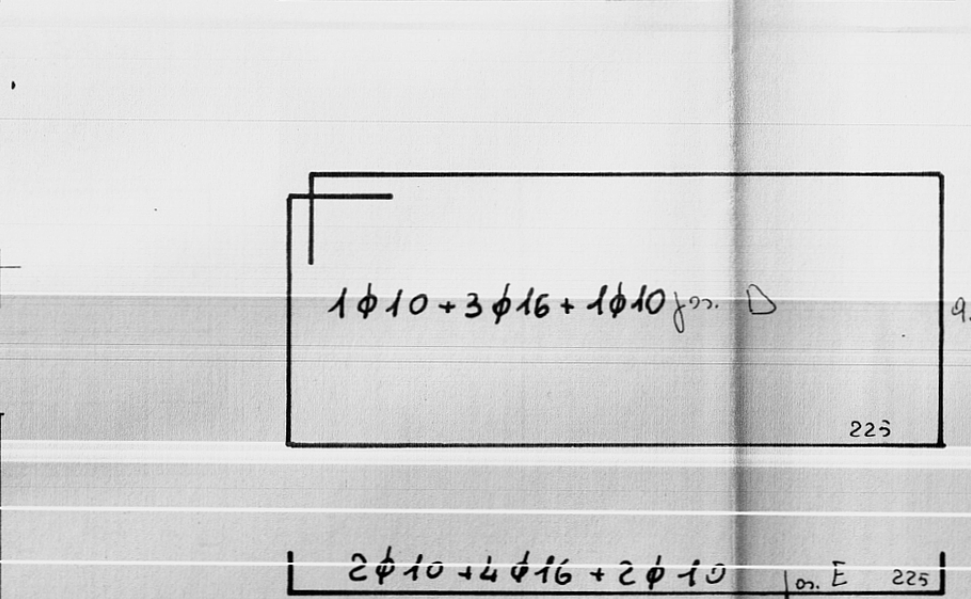
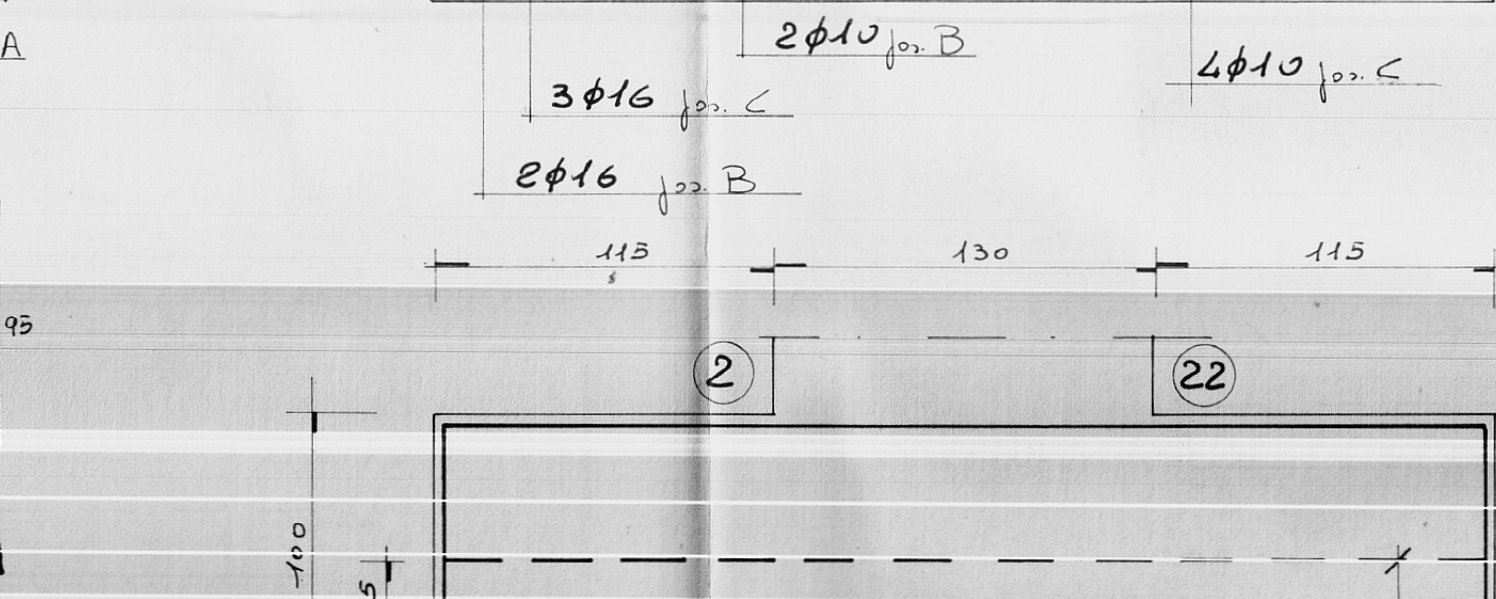
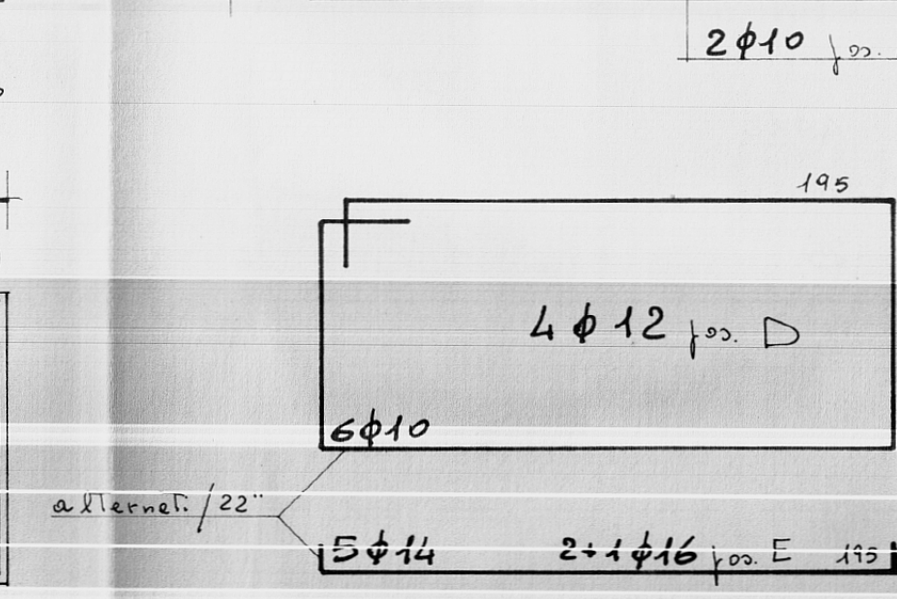
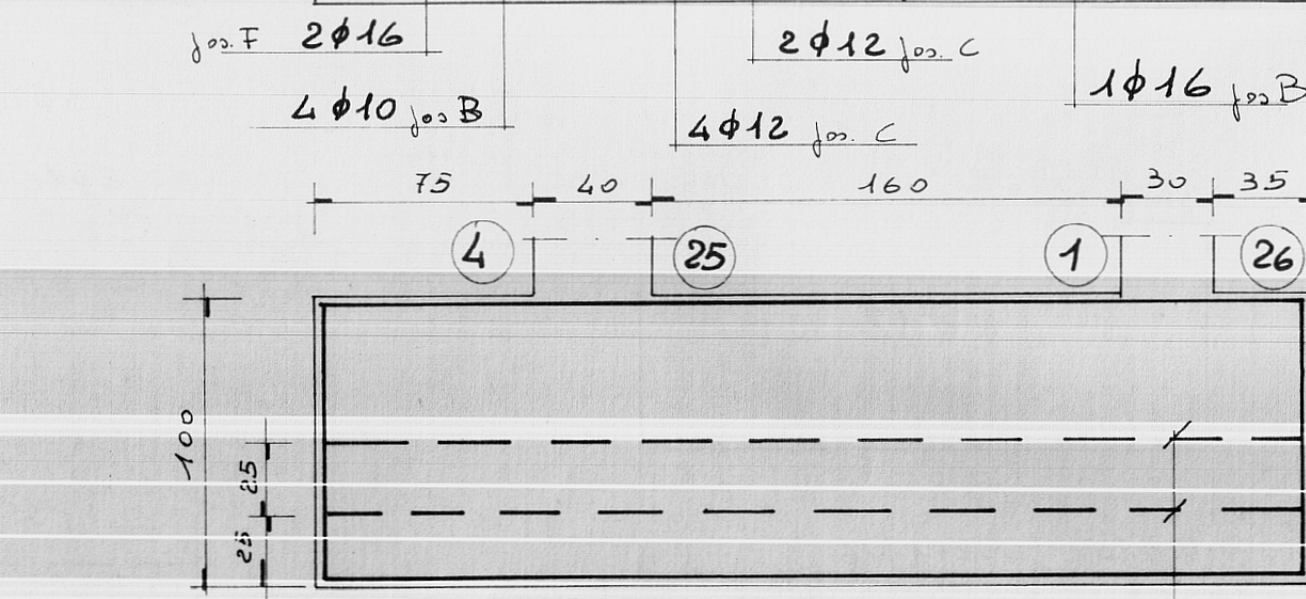
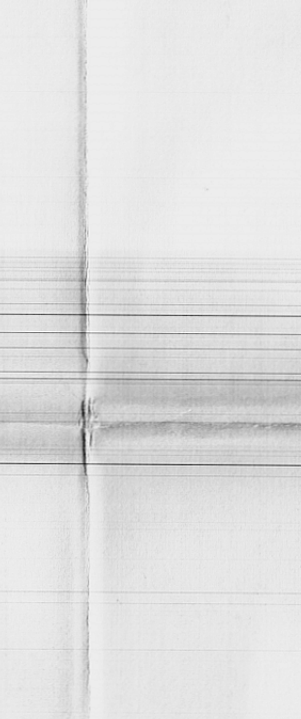
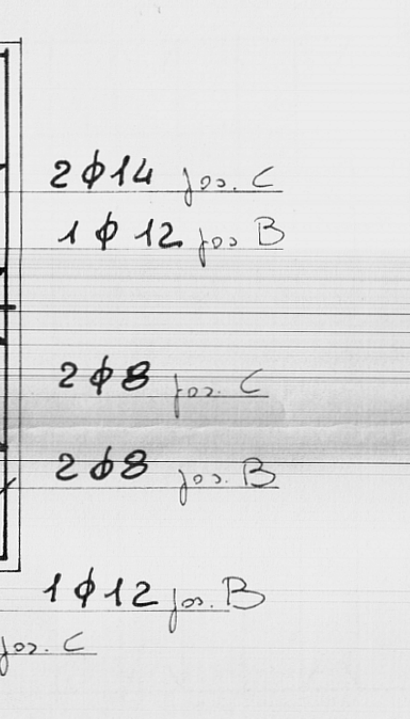
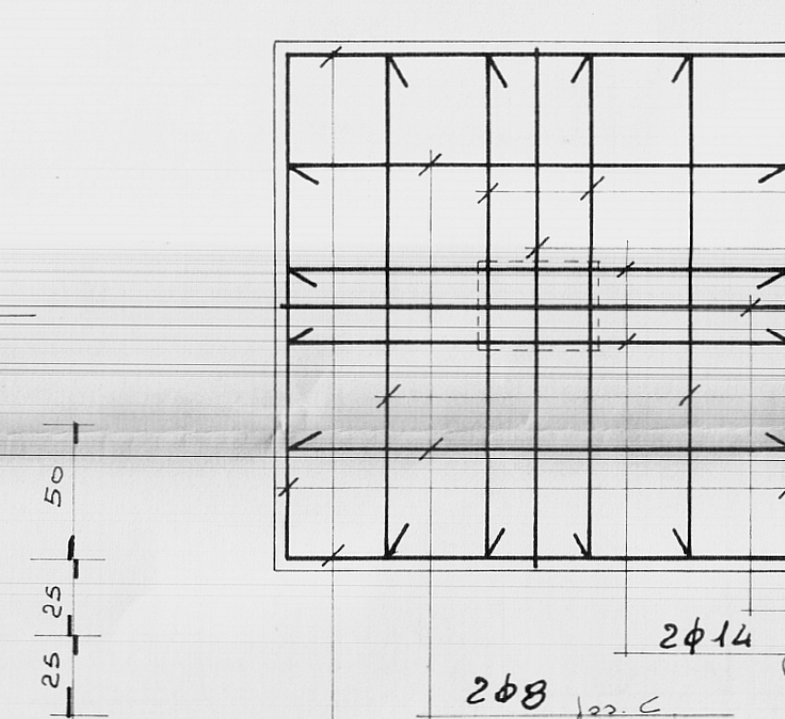
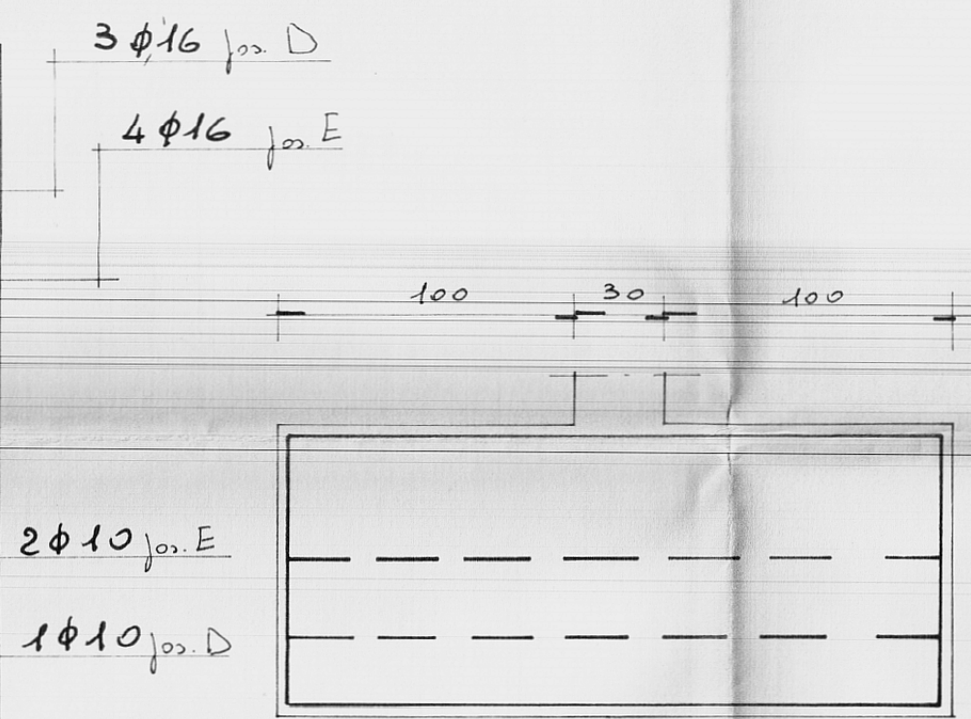
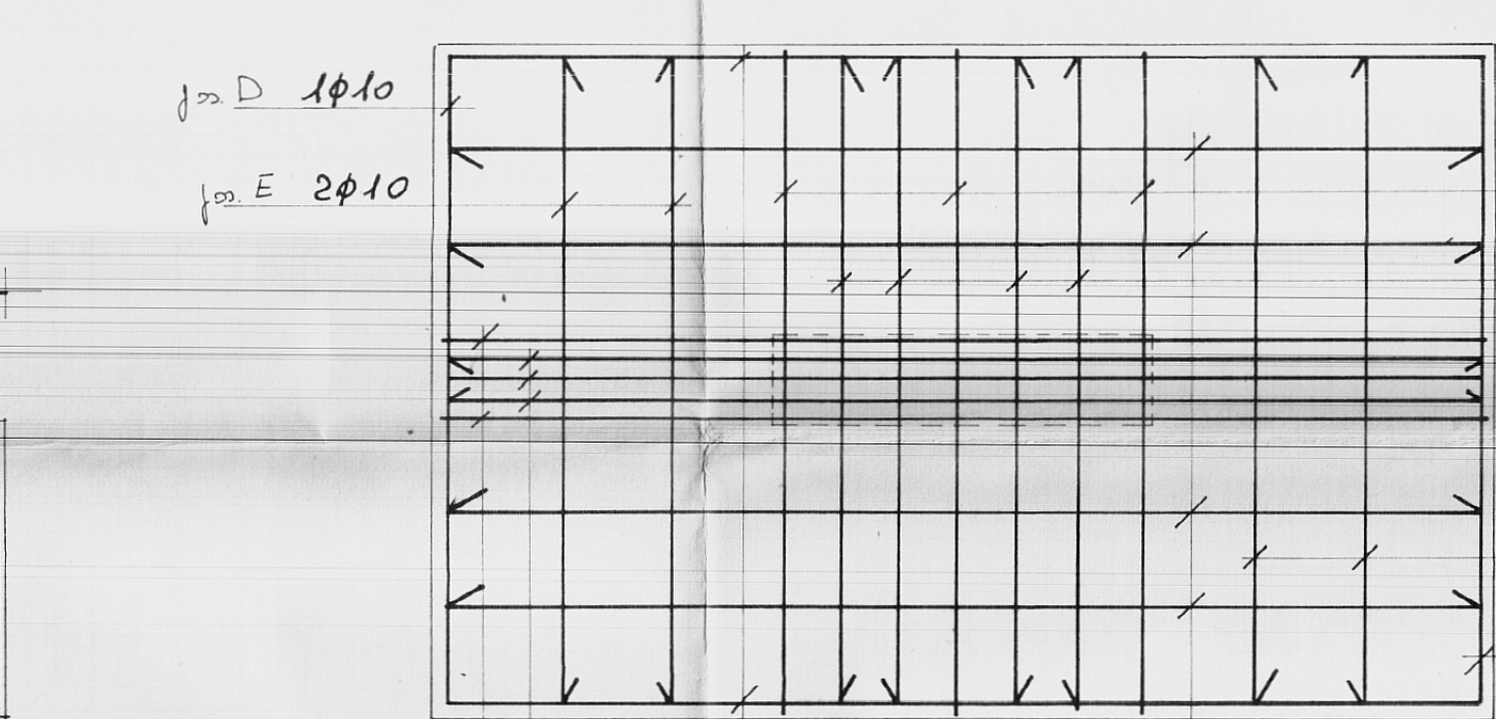
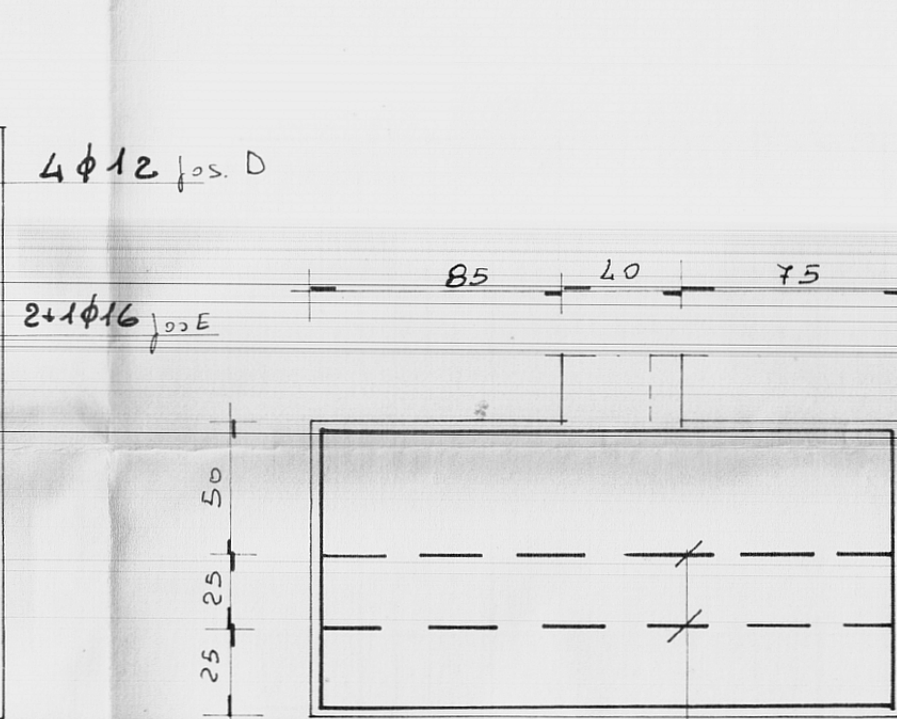


N.B. - in corrispondenza del pil. 19 - 75T. φ 16
" 15 bis - 45T. φ 16

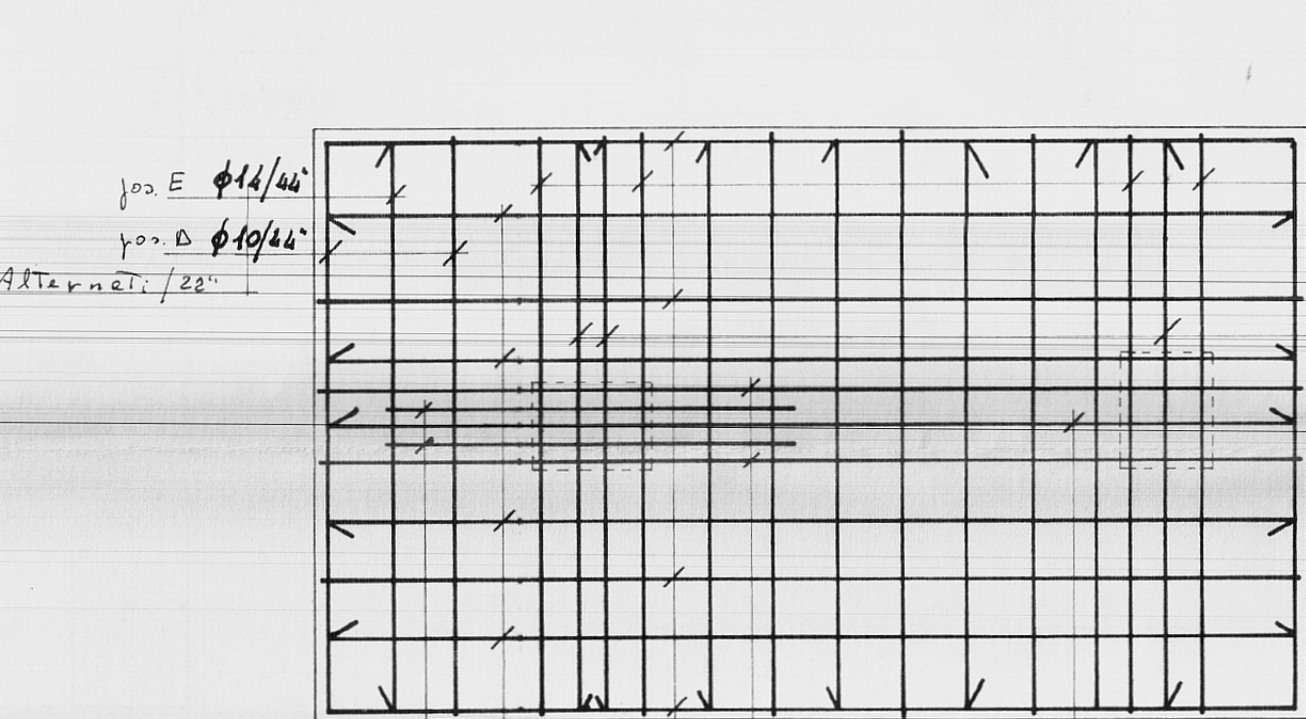

G GRUPPO	STUDIO	PROGETTAZIONE - URBANISTICA - INTERNI - CALCOLO	
	5	CORSO GARIBOLDI 53 - TEL. 24047 - 24048 - BRINDISI	
PROGETTO		EDIFICI RESIDENZIALI IN BRINDISI RIONE PERRINO - PIANO DI ZONA 167 COMPARTO "M" - LOTTO 3°	DATA SETT. '80
OGGETTO		CARPENTERIA ED ARMATURA TRAVI DI FONDAZIONE E PLINTI	SCALA 1:50
CONGLOMERATO CLASSE R		CEMENTO TIPO R	TAV. n°
PER FONDAZ. " 250			15 bis
" PILASTRI " 300			
" ELEVAZ. " 300			
ACCIAIO Fe B 44			
C. A. ING. SALVATORE DONATIVI		D. L. ING. ANTONIO LONGO	