


GESTIONE CASE LAVORATORI
costruzione edificio coop "Tempesta" sito in
Brindisi alla via Germanico, quartiere com-
menda ovest. — c/2452 BR

2

planimetria piano primo

1:100

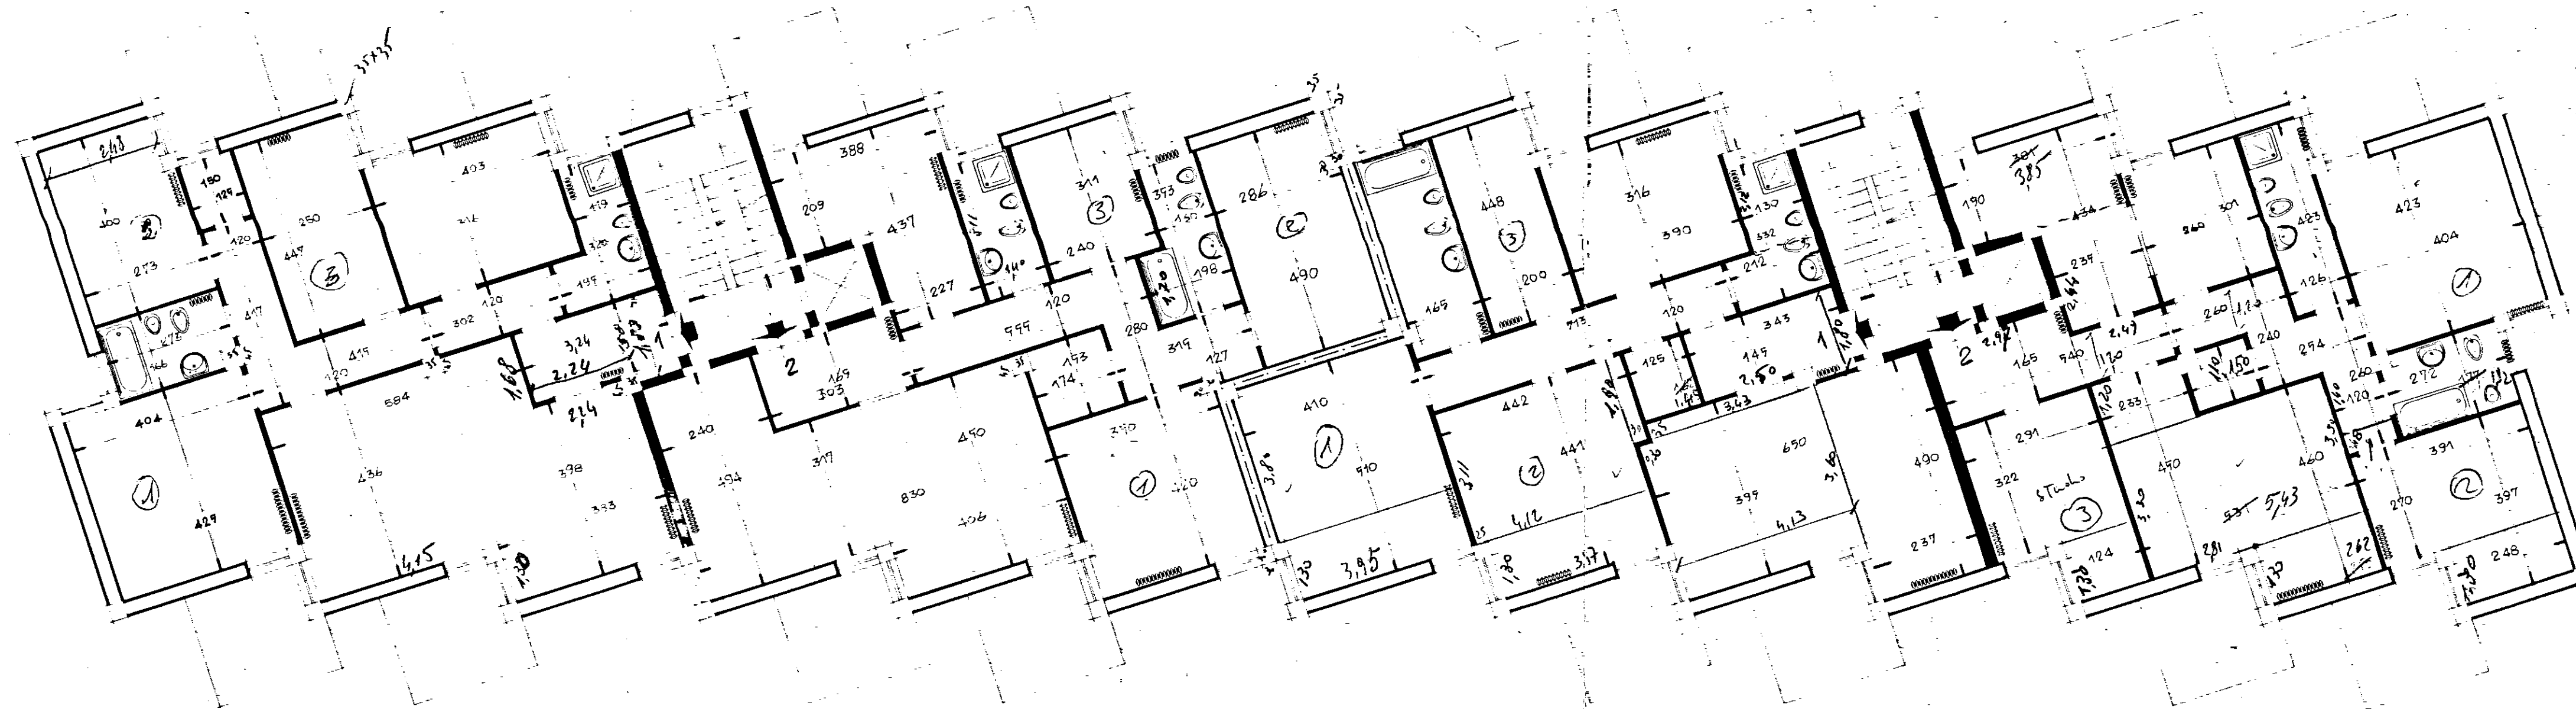

12° P. n. o.