

Comune di OSTUNI

Provincia di BRINDISI


CANTIERE n° 10298

Fabbricato Unico

Località:

Via Stazione - n° civ. /A /B /C /D

SEZIONE AB

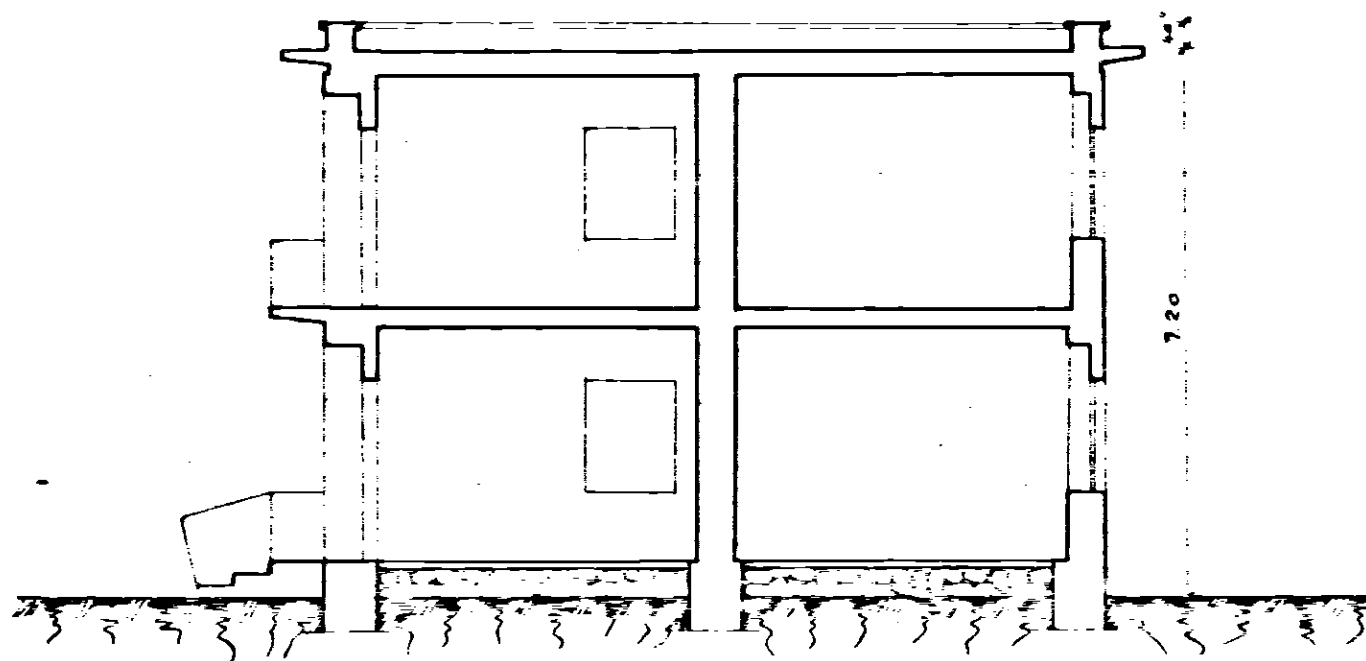

Data della compilazione Settembre 1953

Scala 1:100