8/10/84

Adeguato
Infra 4/1503

EAAP

L'IMPRESA
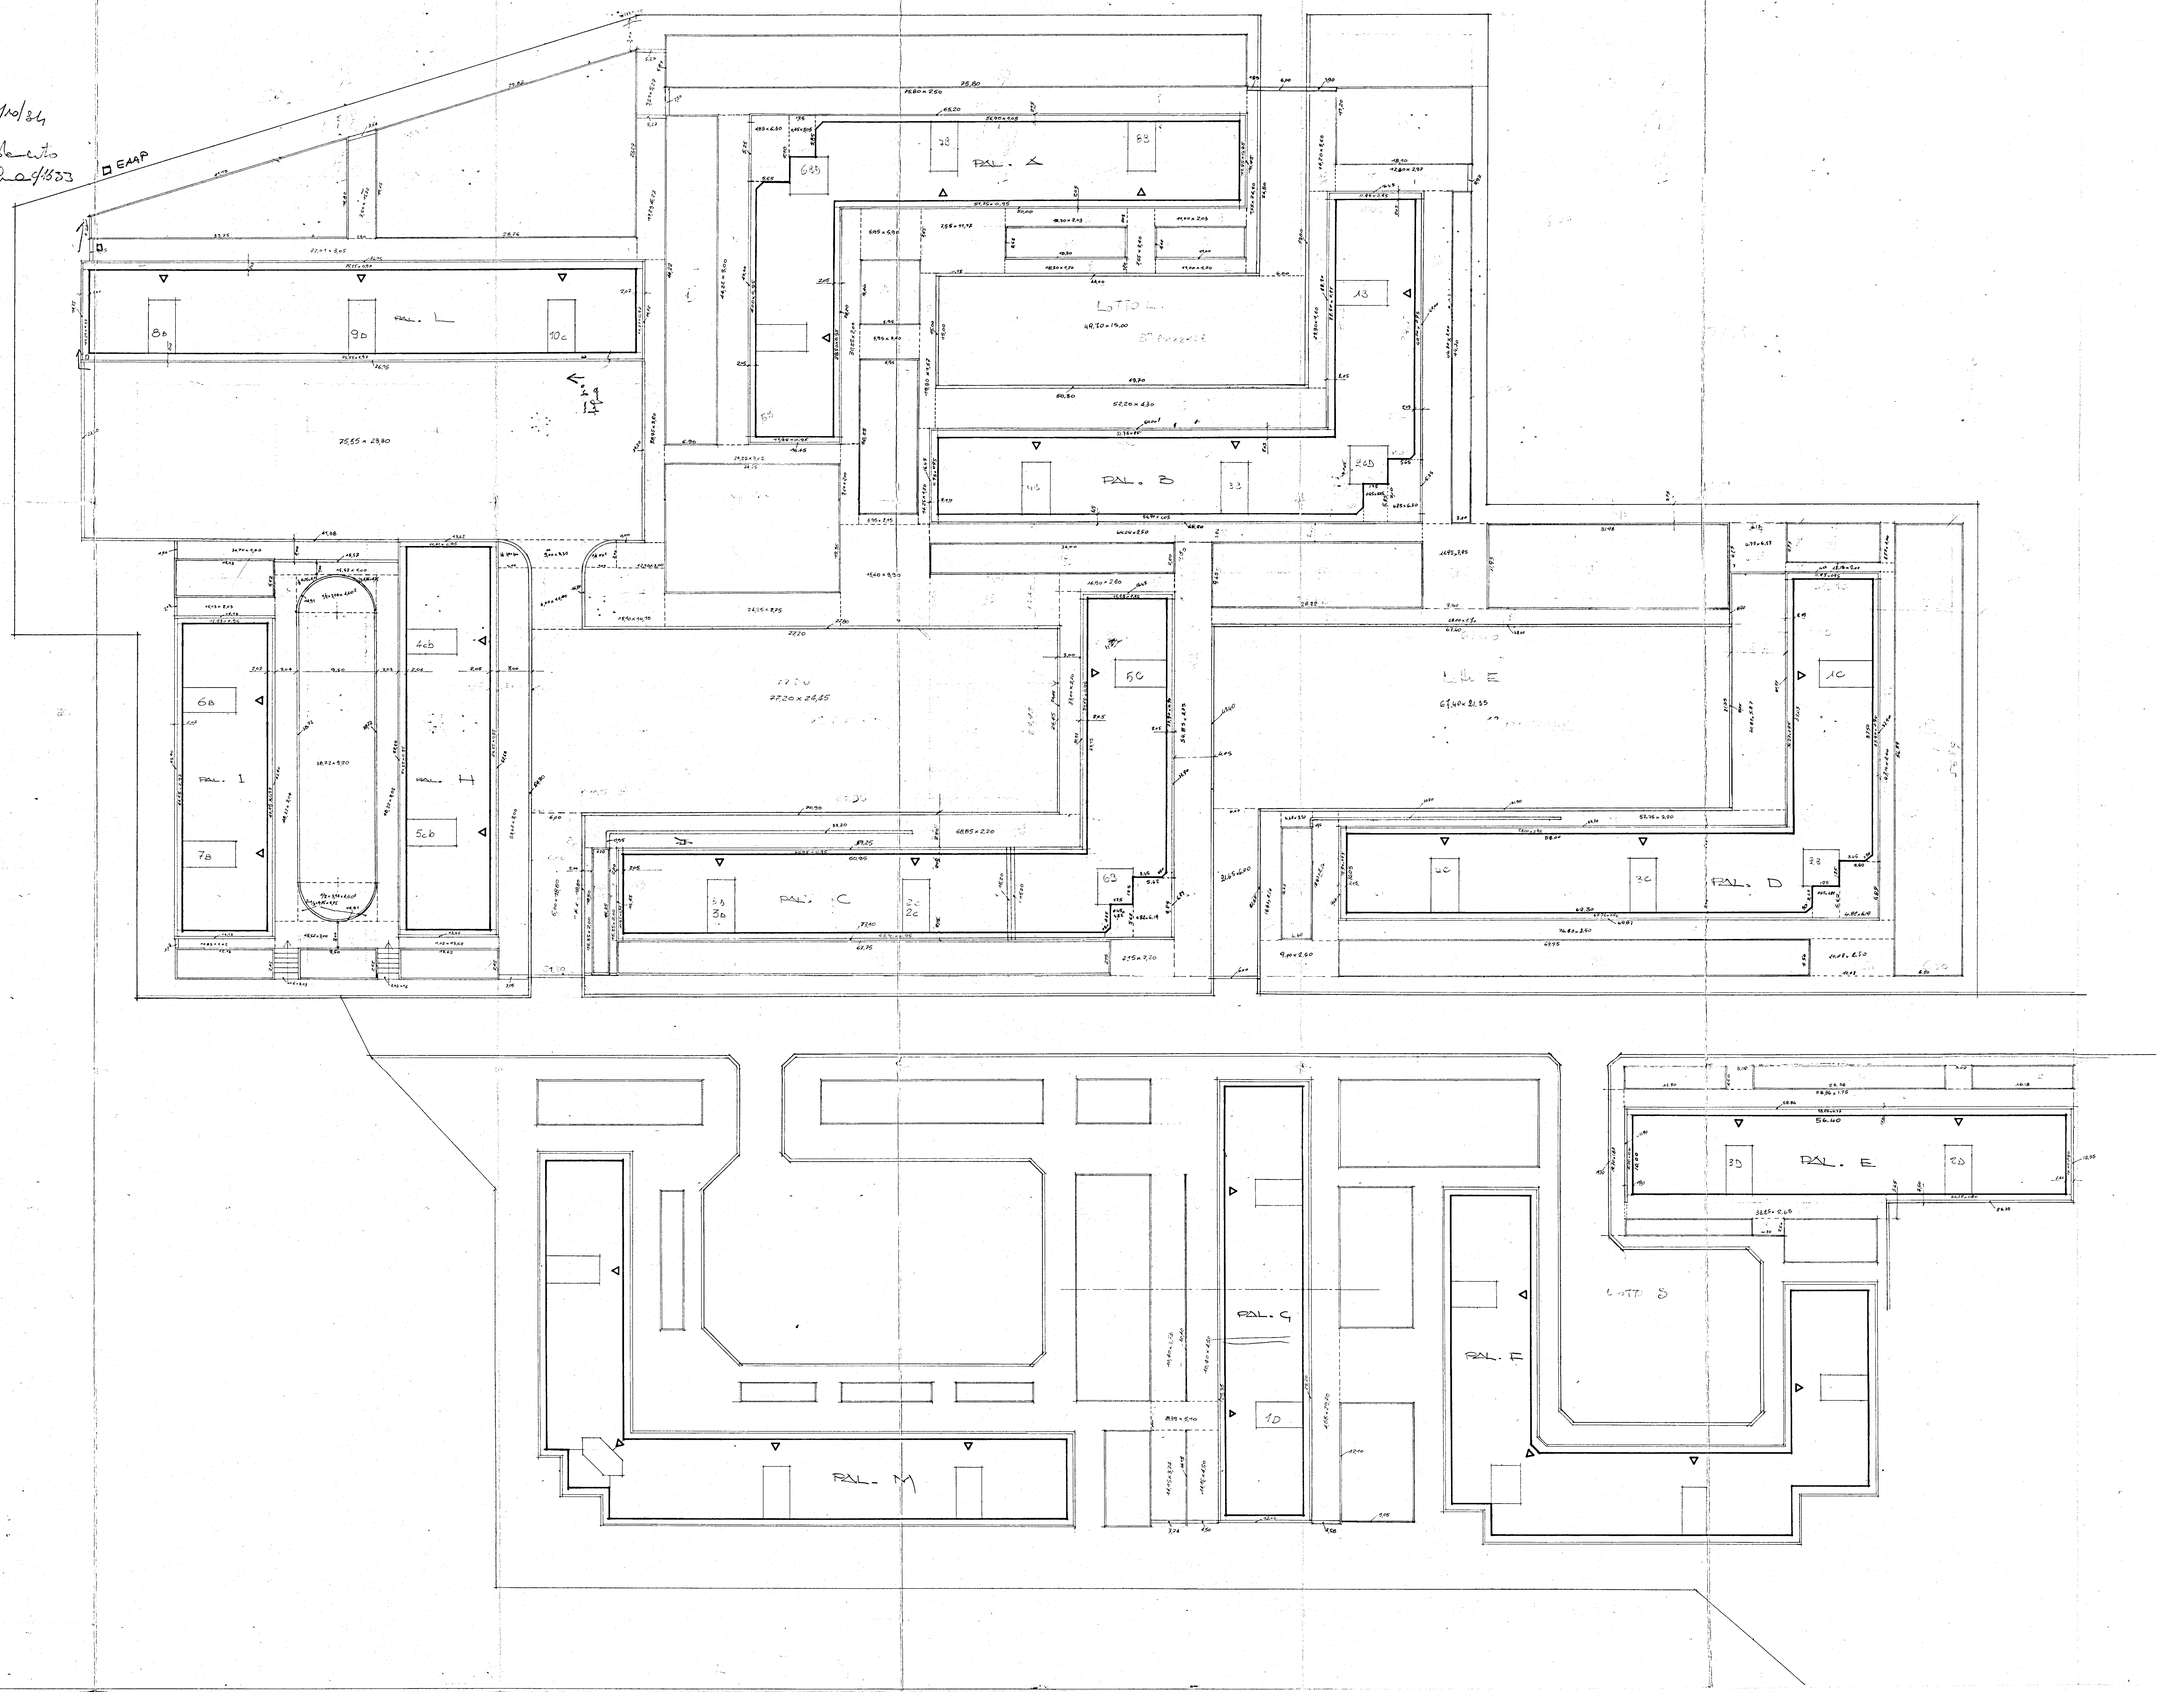
IL DIRETTORE DEI LAVORI