GESTIONE CASE LAVORATORI legge 14/2/63 n.60	TIPO DI FINANZIAMENTO settore C art. 15	STAZIONE APPALTANTE cooperativa "LA PRIMAVERA"
COMUNE di FASANO (prov. di brindisi) PROGETTO DI COSTRUZIONE DI UNA PALAZZINA DI NOVE APPARTAMENTI.-	30/6/66	TAV. 1/8
OPERE IN FERRO E OPERE MURARIE	SCALA: 1:50	
PROGETTISTI: EDILIZIA: dott.ing.O.Angelini IMPIANTI: dott.ing.N.Viserni CALCOLI: dott.ing.A.Maridati		
DIRETTORE DEI LAVORI: dott.ing.Olinda Angelini		

COMPARTIMENTO DI BRINDISI
FASANO DI PUGLIA
IL PROGETTISTA
(Prof. Angelini)

RINGHIERA DEI BALCONI

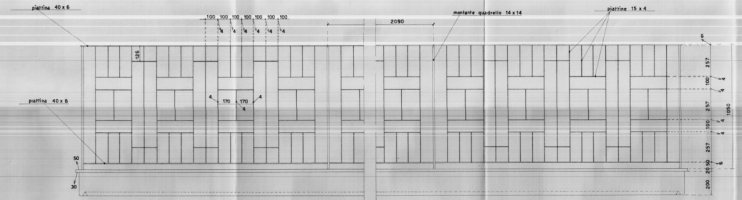

MURO DI CINTA

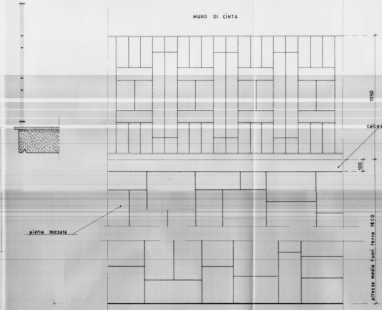

SCALA

LARGHEZZA RAMPA 1250

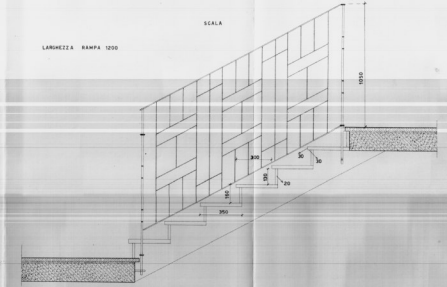

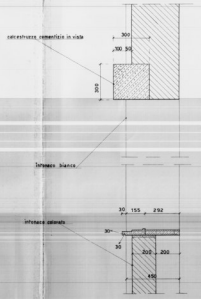

particolare A