Gestione Case Lavoratori LEGGE 14-2-1963 N. 60	ART. 15/3	I. A. C. P. STAZIONE APPALTANTE - BRINDISI
BRINDISI	FABBRICATO SOCIALE COOP.VA **AMICIZIA**	
SEZIONE A - B		RAPP. 1:50
dott. ing. GIUSEPPE MARASCO	PROGETTISTA	TAV. N. 6
dott. ing. GIUSEPPE MARASCO	DIRETTORE LAVORI	
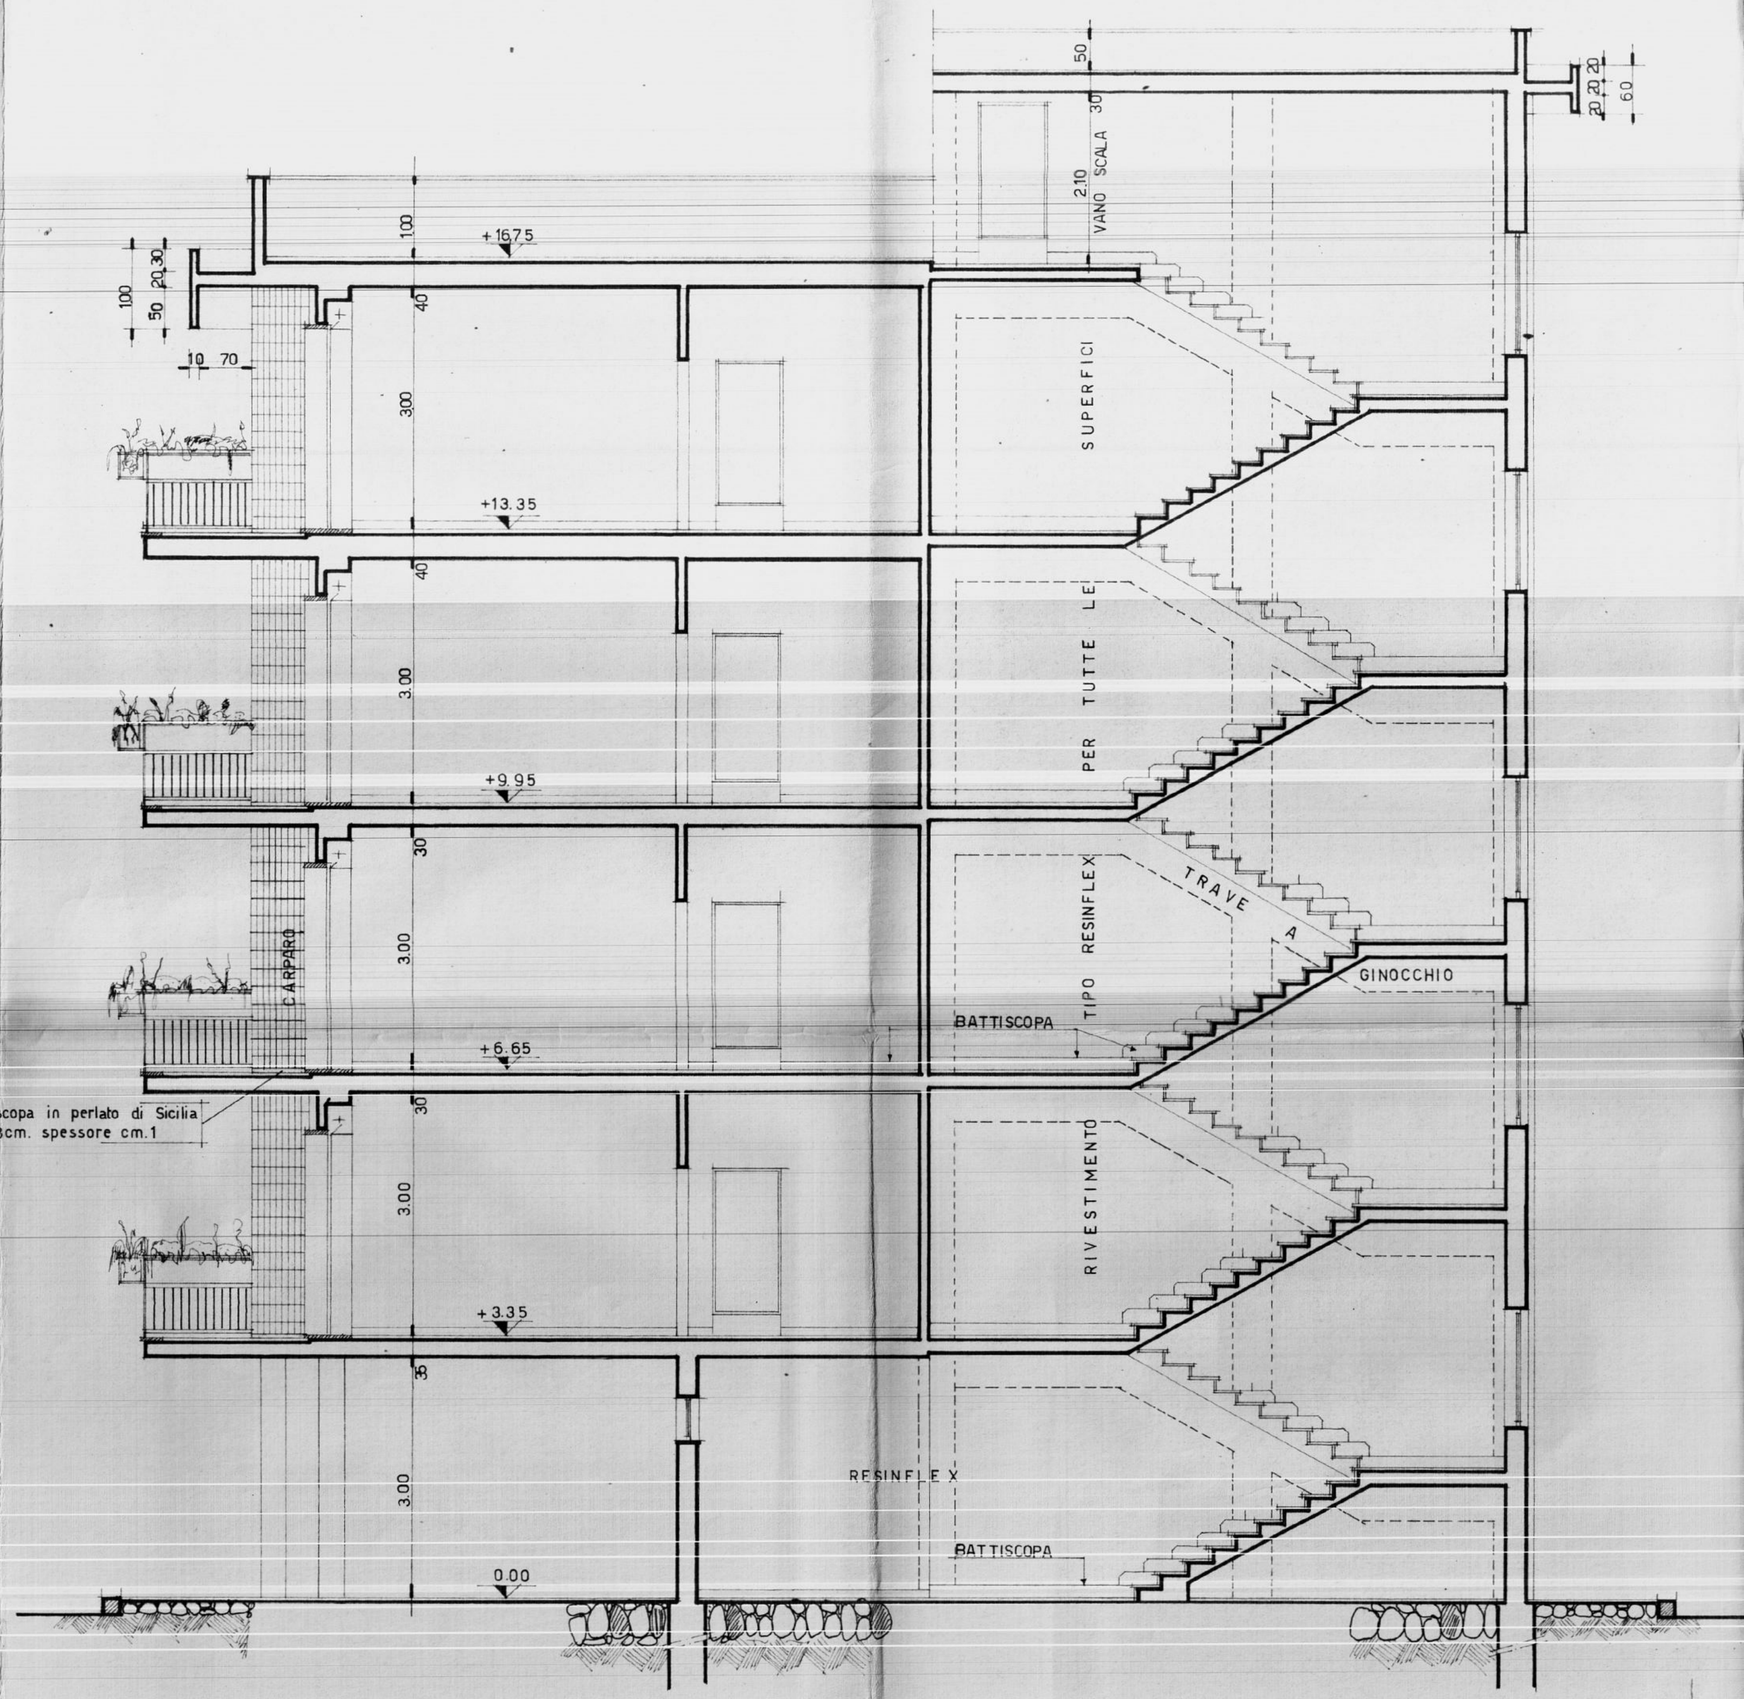
APPROVATO
DAL CONSIGLIO DI AMMINISTRAZIONE
INTEGRATO GESCAL NELLA SEDUTA
DEL 21 Dicembre 1970 CON PROVVEDI-
MENTO N. 254
Brindisi,
PRESIDENTE