COOP. "EPOCA"

PIANTA 2° PIANO MODIFICATO

Scala 1 : 100
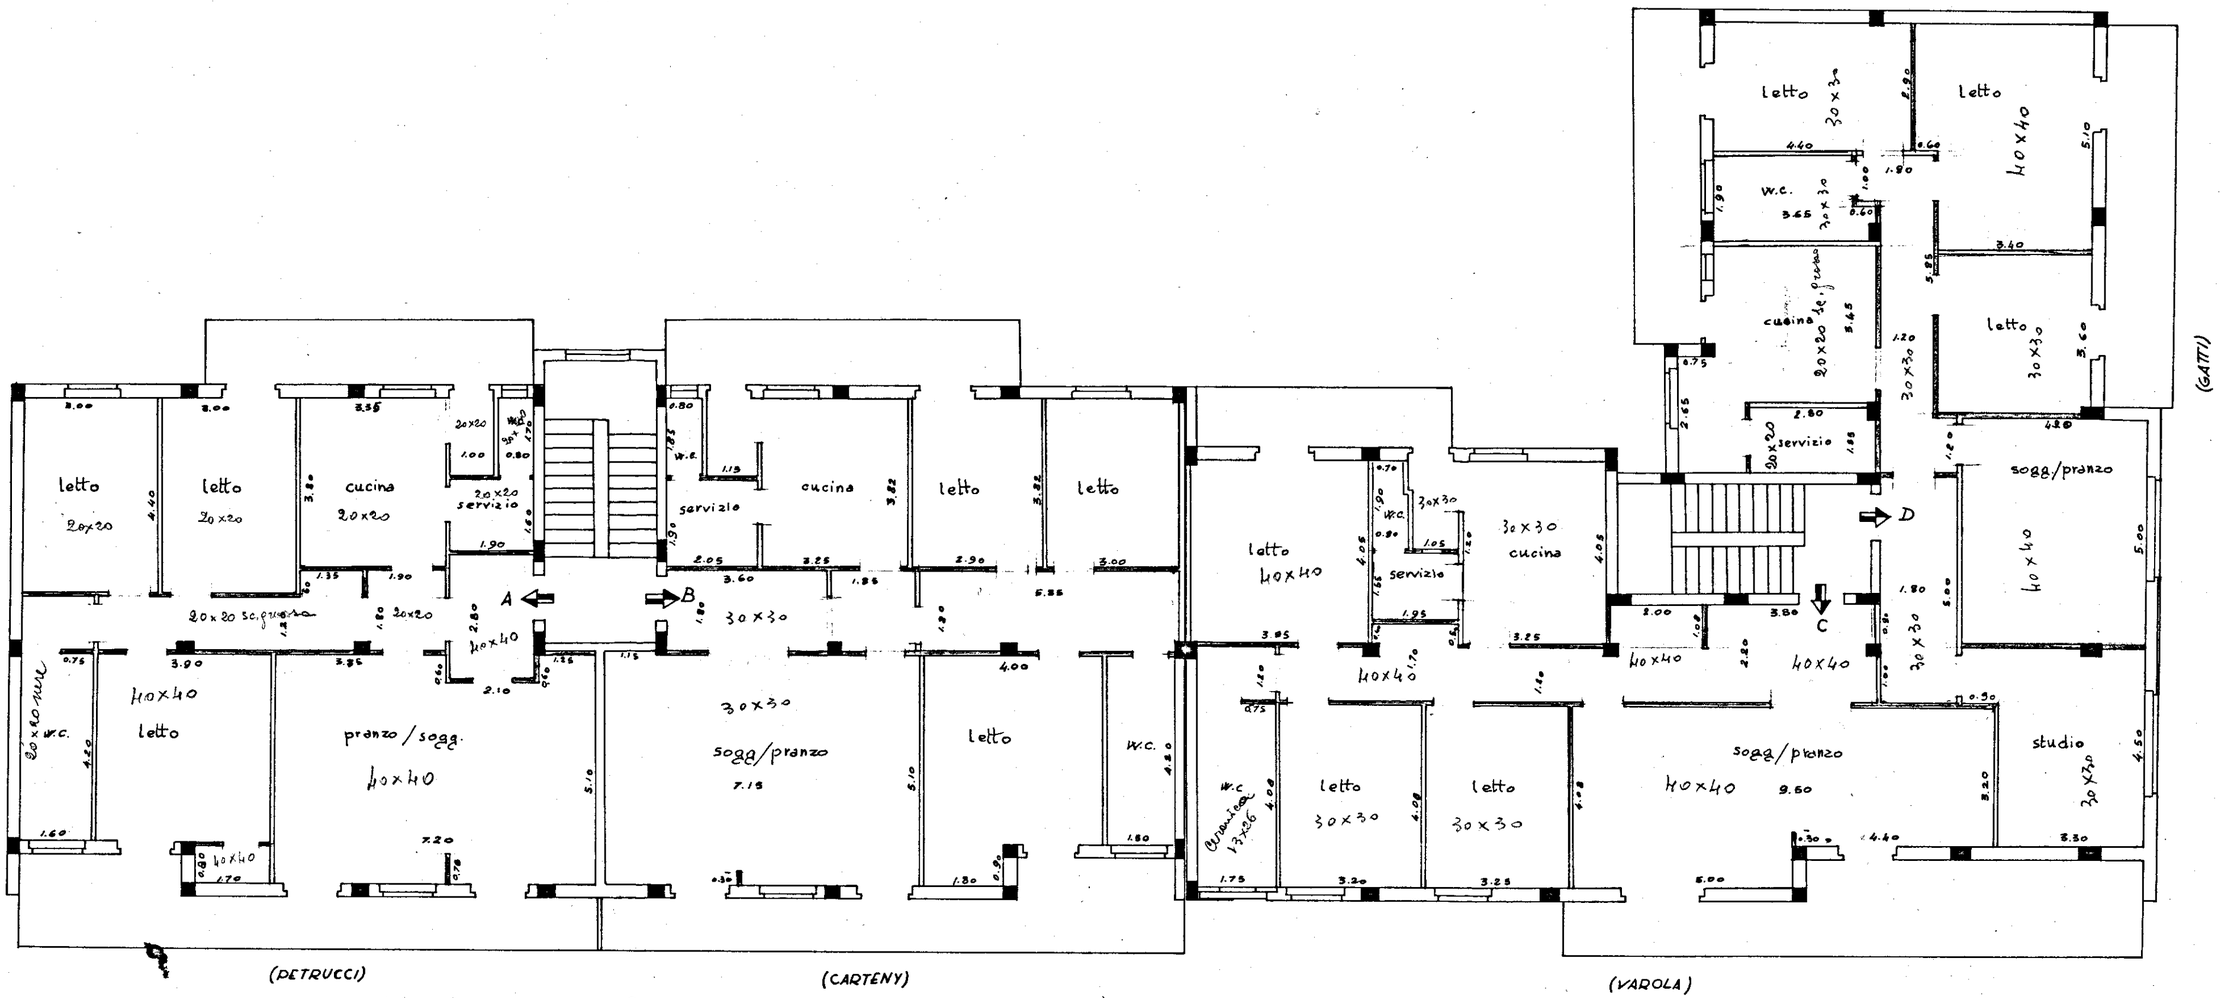
3.08 tinteggiatura