


ISTITUTO AUTONOMO CASE POPOLARI
PER LA PROVINCIA DI BRINDISI

PROGETTO DI CASE POPOLARI IN FASANO

PROSPETTI E SEZIONE

SCALA 1:100


Fasano 7-11-1958

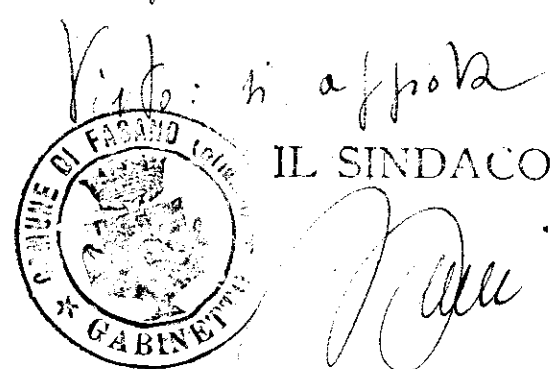

Prospetto Lato Scala



Prospetto Lato Opposto

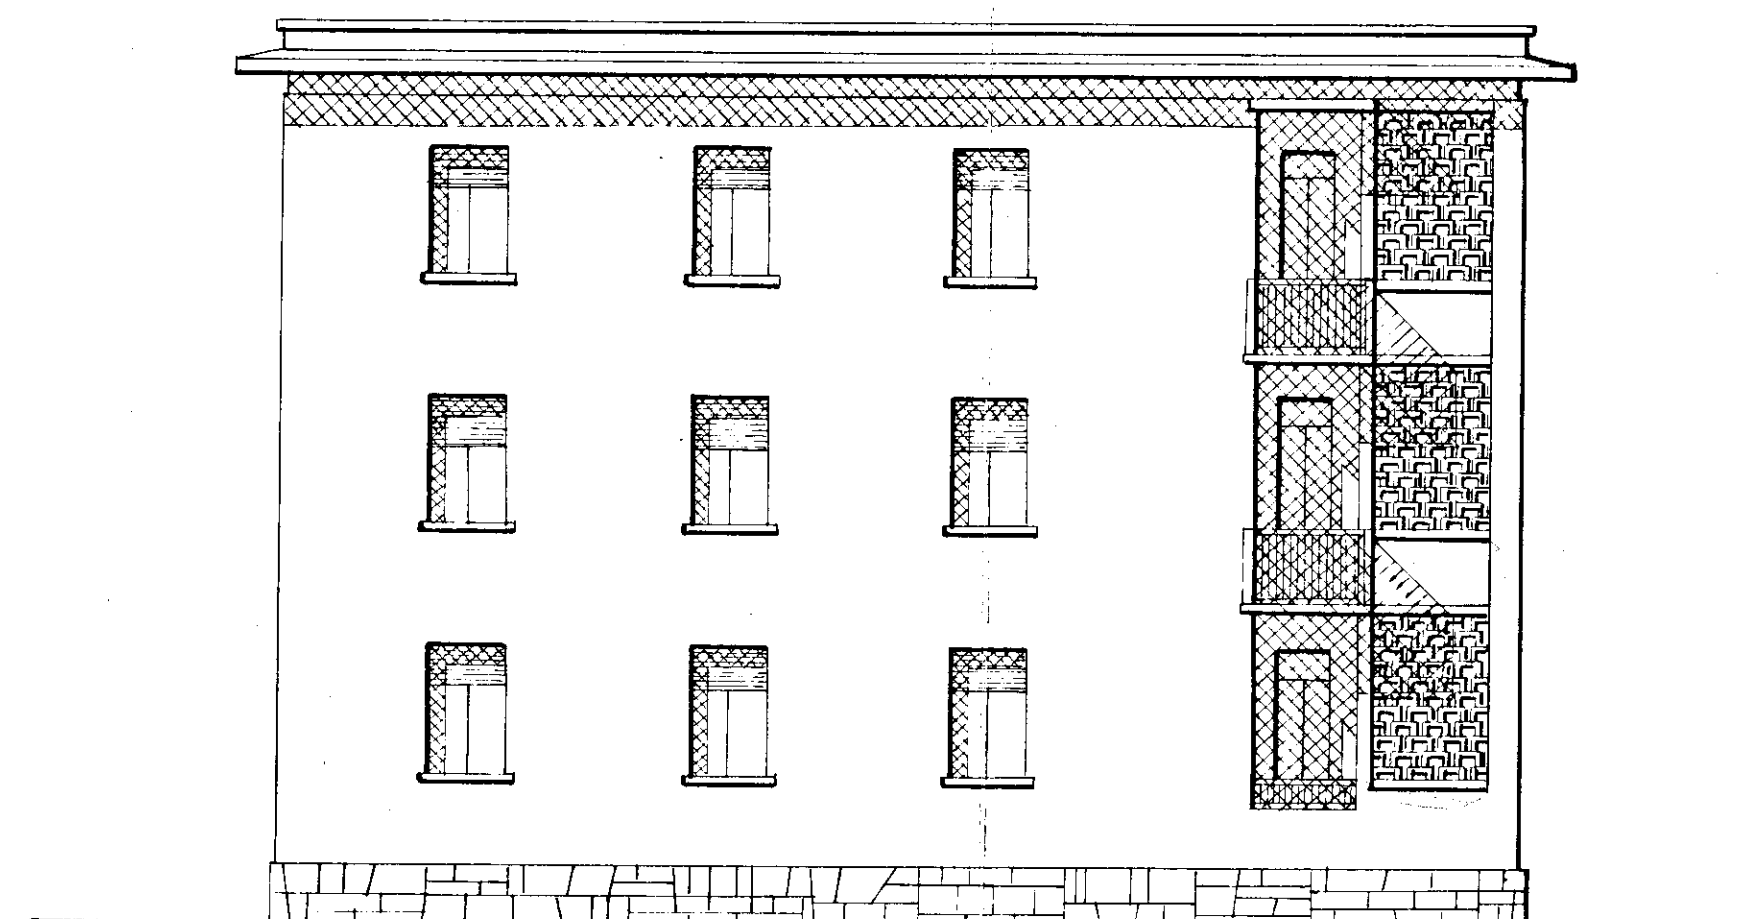

Sez. A-B

