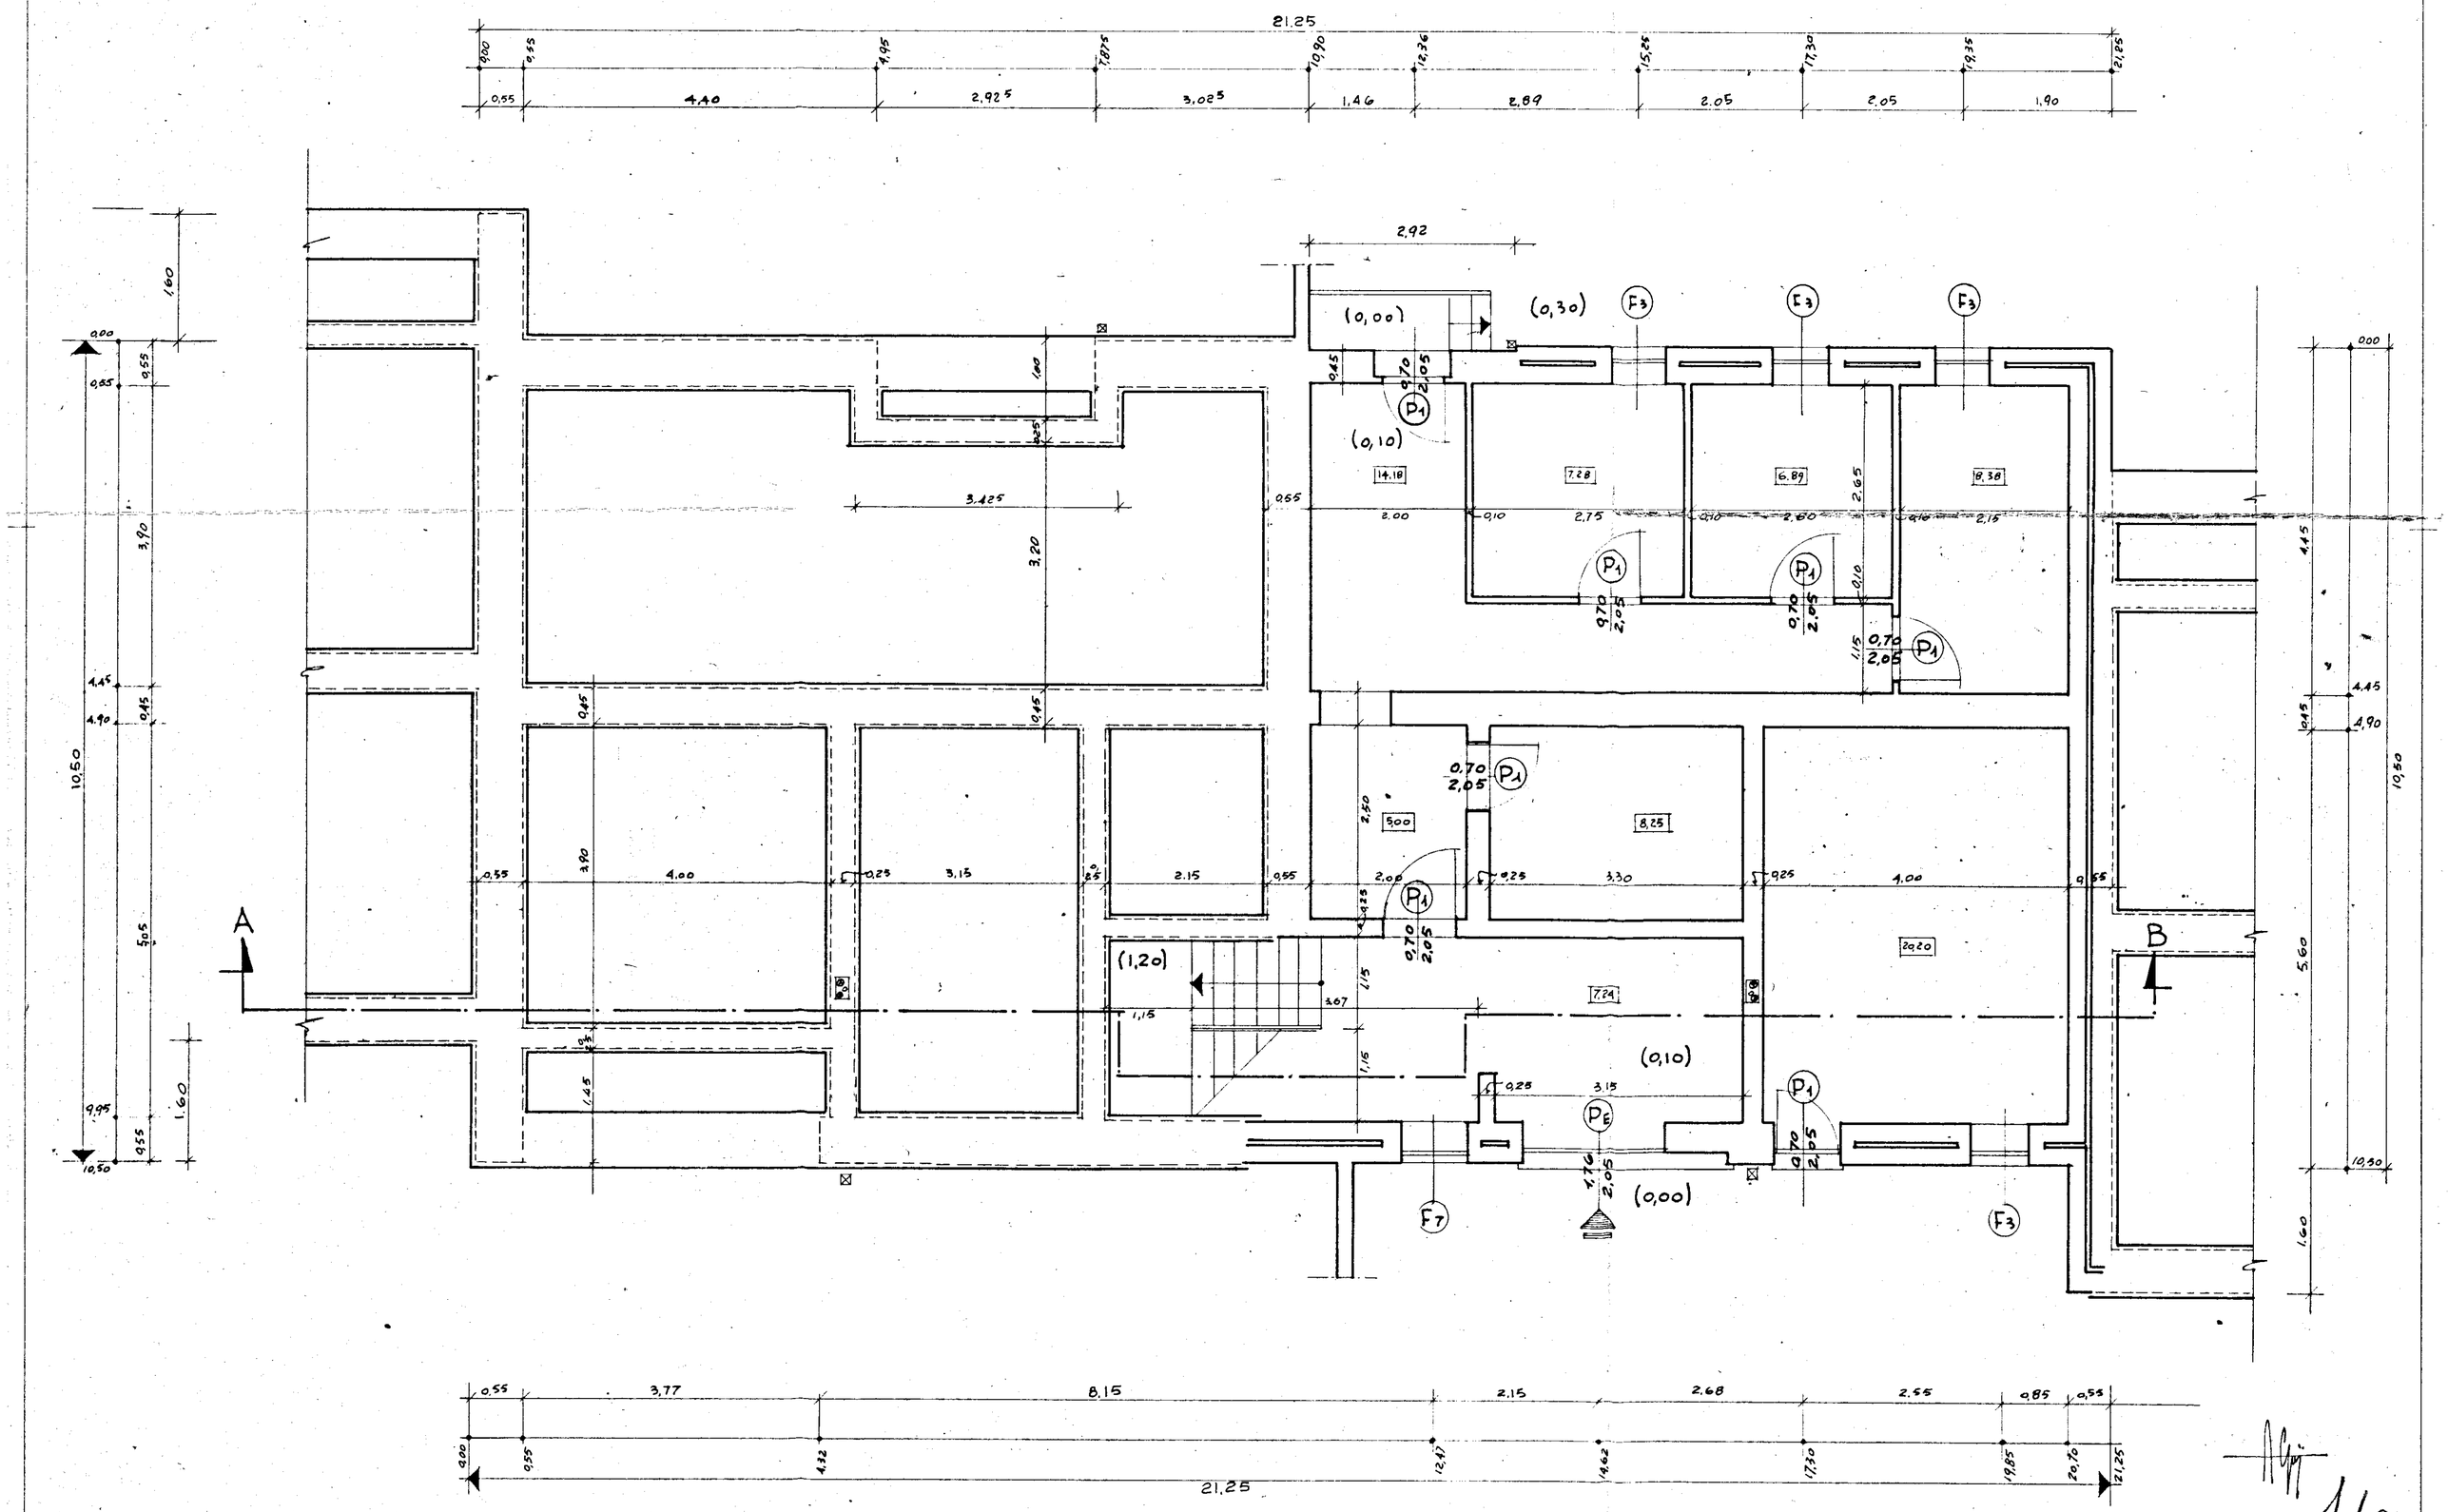

GESTIONE INA CASA 2° SETTENNIO	GRUPPO ARCH. SPACCARELLI . A. BACCIN - BRUNO - DONI . C. BACCIN	
case in MESAGNE	ed. A n. 3-4	DIS N° 6758 TAV. 2 SERIE 243
STAZIONE APP. I.A.C.P. BRINDISI	PIANTA CANTINATO E FONDAZIONI RAPP. 1:50	ROMA 1 AGOSTO 1969

1/c