ACER RAVENNA SERVIZIO TECNICO	n° 1869
n° CONSORZIO RAVENNATE COOP. DI P.R.L.	n° 632
DI ANCE / A.C.R. - BRINDISI	19-5-95
LAVORI COSTRUZIONE DI CASE POPOLARI IN BRINDISI - FABBRICATO TIPO T4	1:50/120
TAV. FONDAZIONI	

T4

ORDINE DEGLI INGEGNERI
Provincia di Ravenna
Dott. Ing. Italo Lui N.184

CEMENTO "730" FERRO OMOGENEO
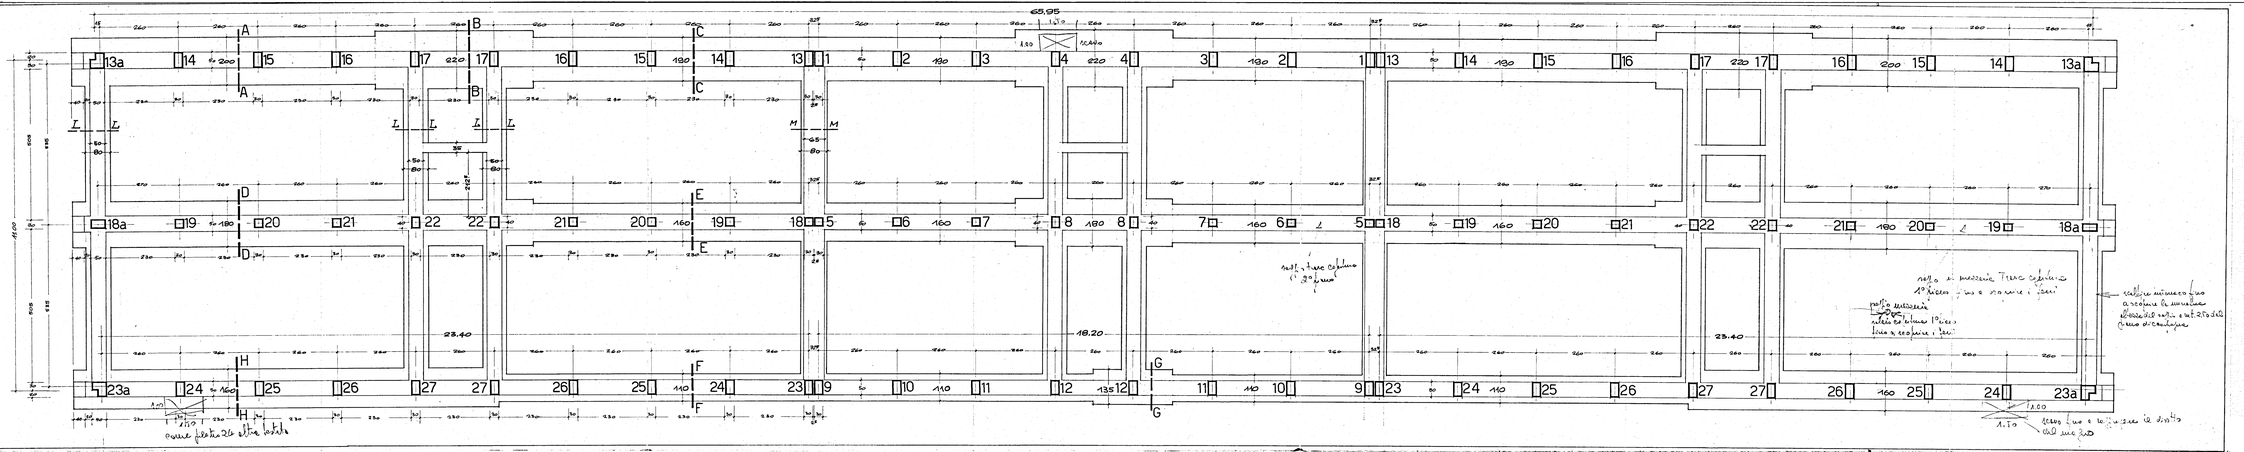
T4