



Comune di BRINDISI
Provincia di BRINDISI
CANTIERE n° 11251 (Gestione INA-ASA)
Fabbricato Unico: PALAZZINA E
Località - Commenda Ovest
Via Irpinia - n° civ. / Unica

LOCAZIONE

PIANTA TERRAZZA

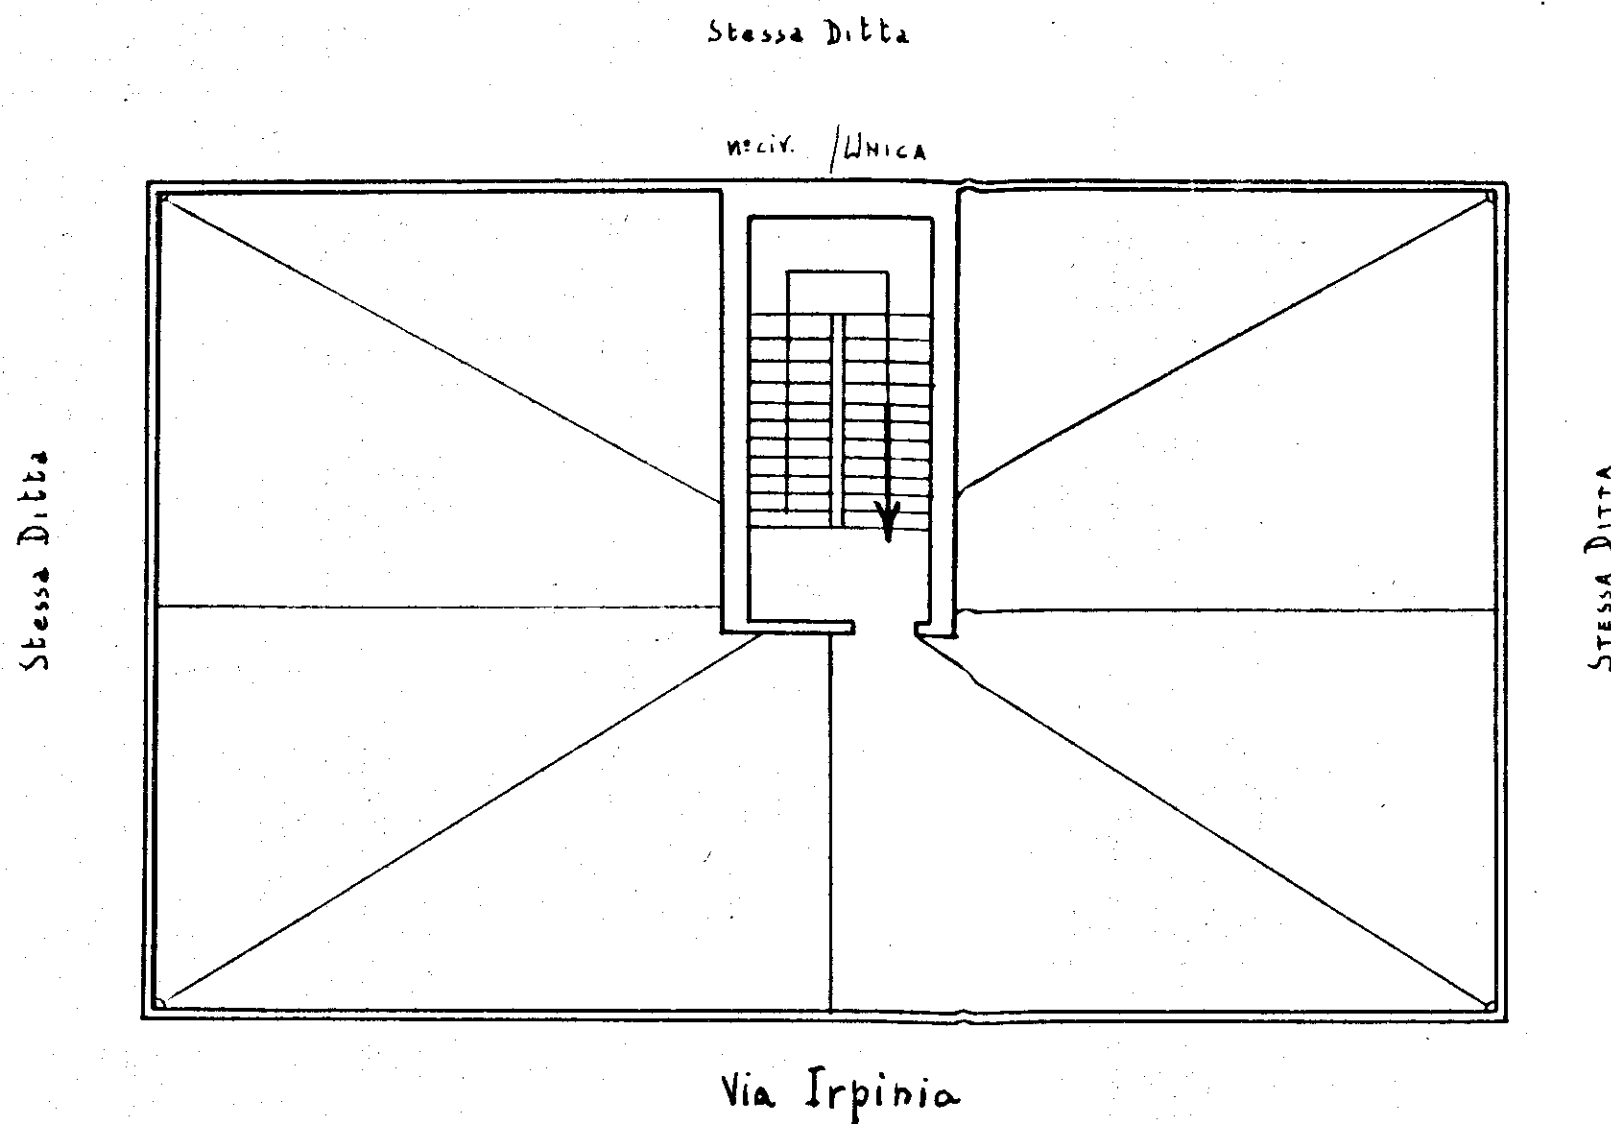

Data della compilazione Settembre 1960

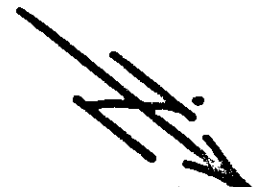
Scala 1:100