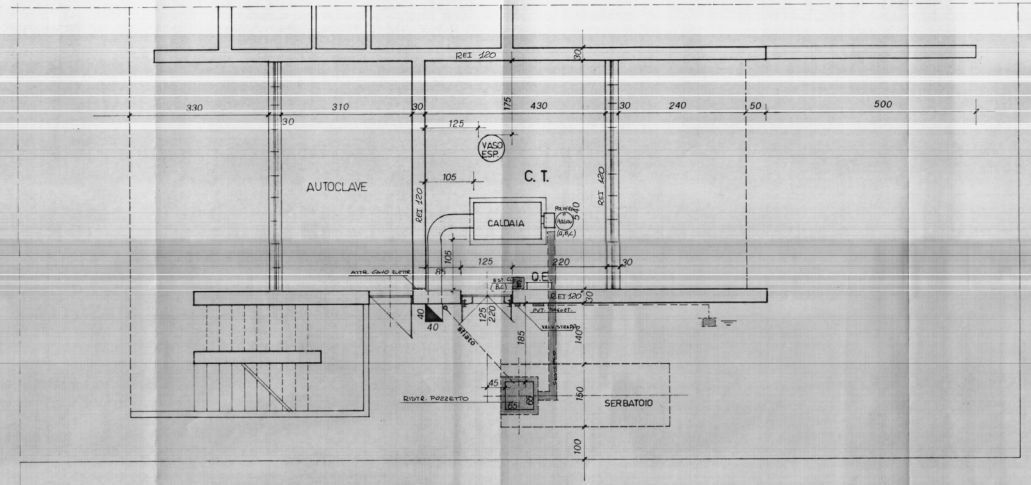

PIANTA

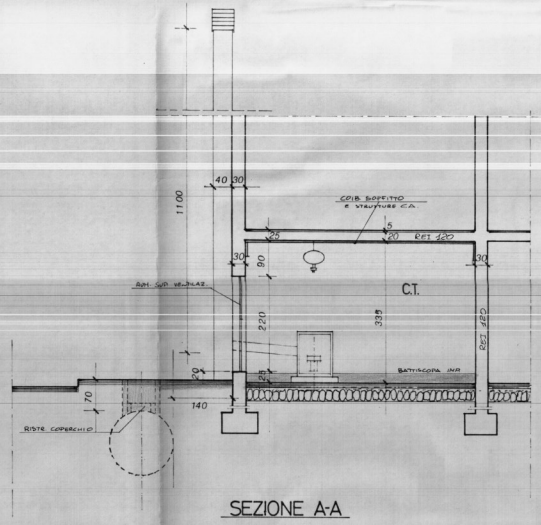

SEZIONE A-A

ISTITUTO AUTONOMO CASE POPOLARI BRINDISI

ADEGUAMENTO DEGLI IMPIANTI TERMICI ALLA LEGGE 7.12.1984 n°818

LOTTO n° 63

BRINDISI

data: 28 FEB 1987 agg.	ADEGUAMENTO N.O.P. E CERT. PREV.	TAVOLA: 2
scala: 1:50		

PROGETTISTA: DOTT. ING. GIUSEPPE ROMANO
VIA AMENA 12 - BRINDISI

DOTT. ING. GIUSEPPE ROMANO