

PROGETTO PER LA COSTRUZIONE DI UNA MODESTA CASA DI

ABITAZIONE E

IN CISTERNINO (Brindisi) - Località Celucci


Ditta Proprietaria:

Signor PUNZI DOMENICO

Domic. in CISTERNINO (Br.)


Località Carperi n.7

Planimetria della zona - Fig. 16 - Scala 1/2.000 -

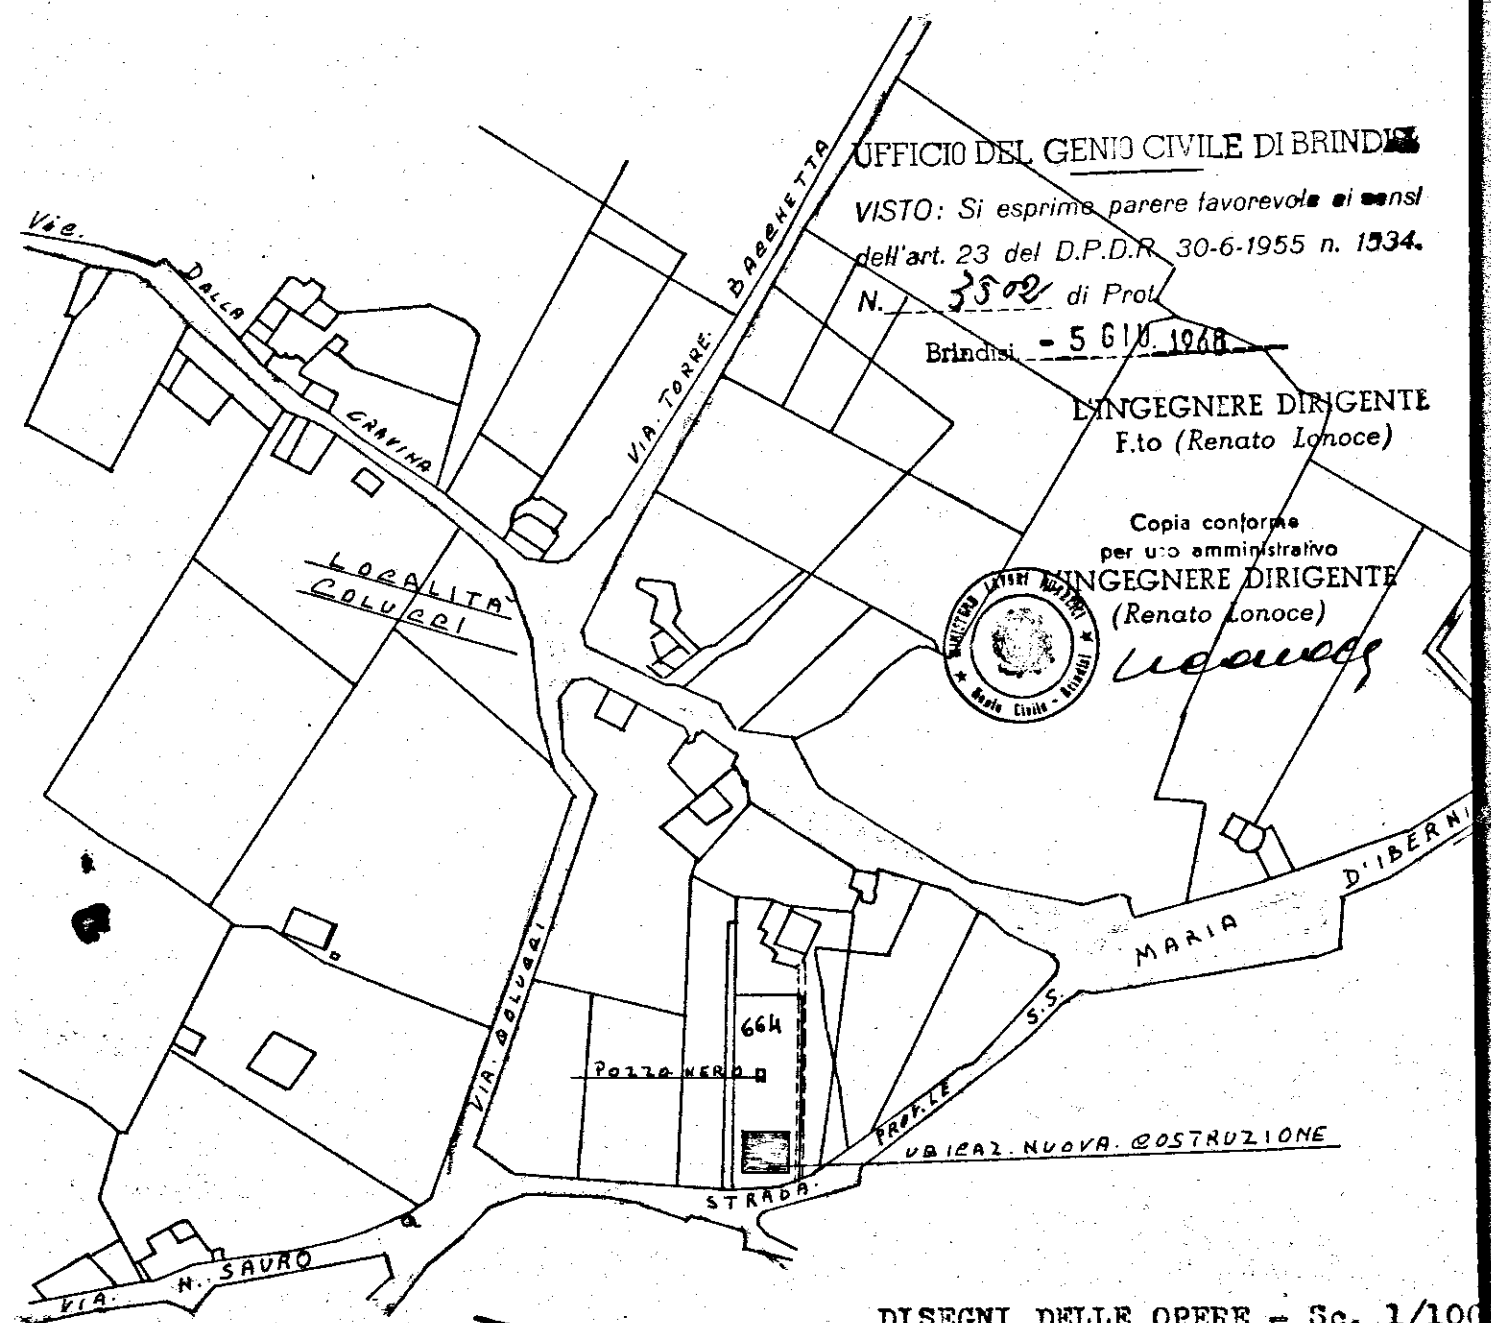


DISEGNI DELLE OPERE - Sc. 1/100


PLAN. INGRANDIMENTO Sc. 1/200

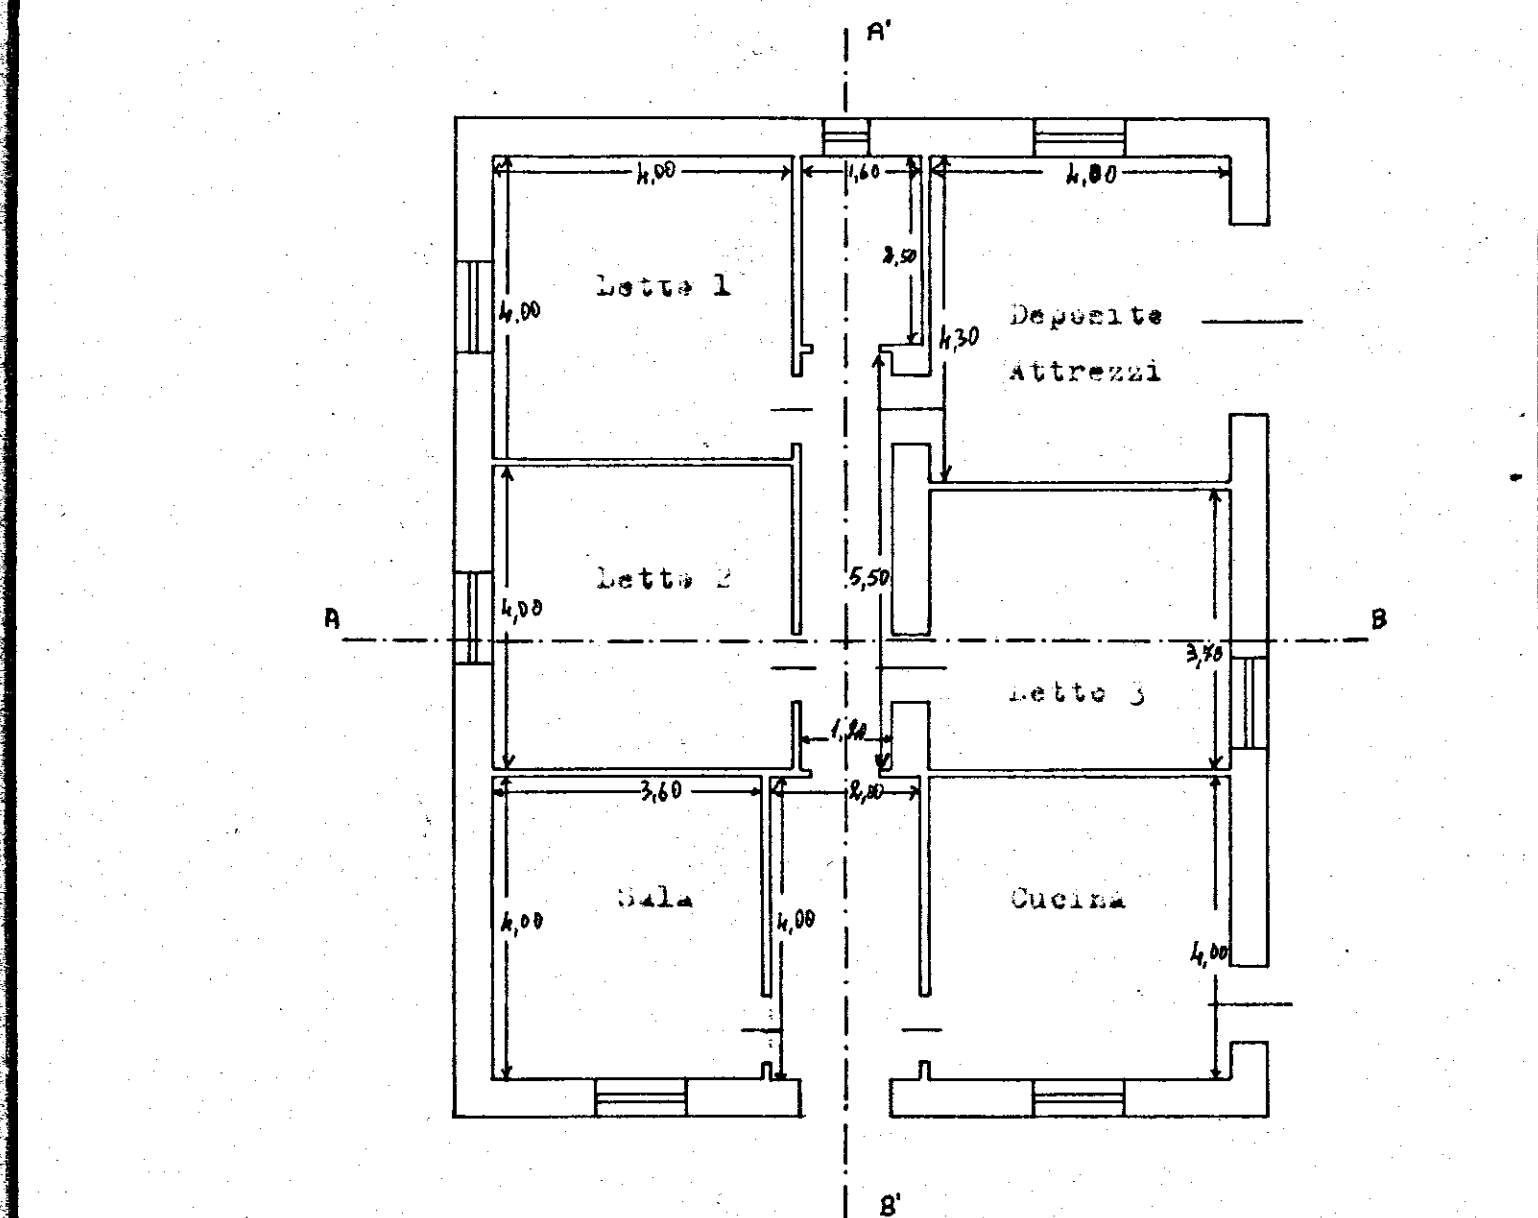


PIANTA

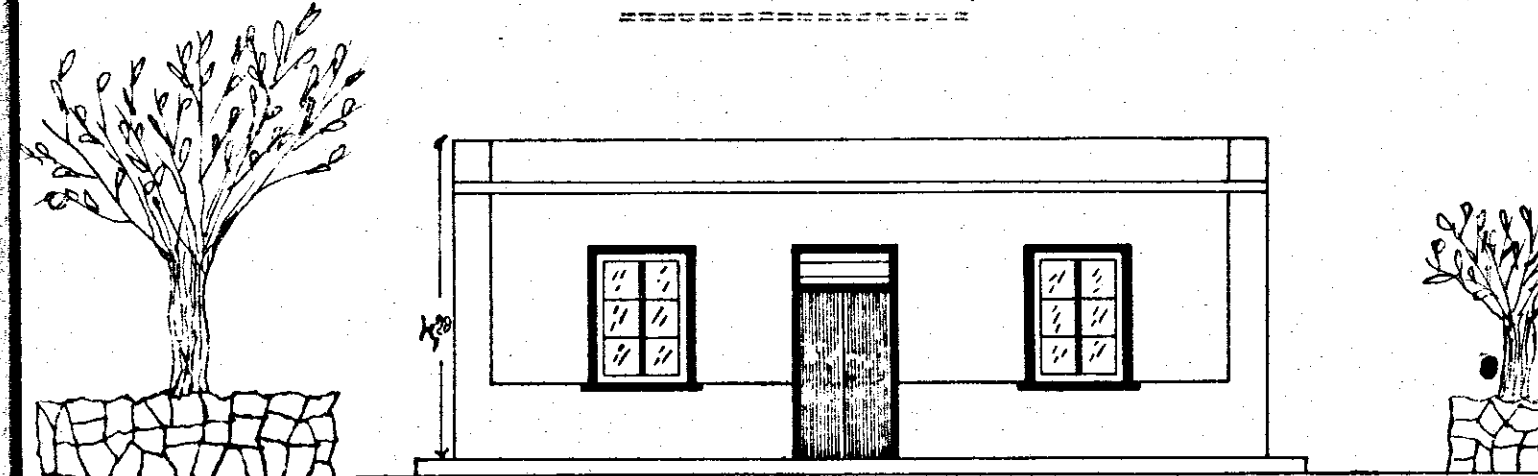


PROGETTO SU VIA S. MARIA D'IBERNIA

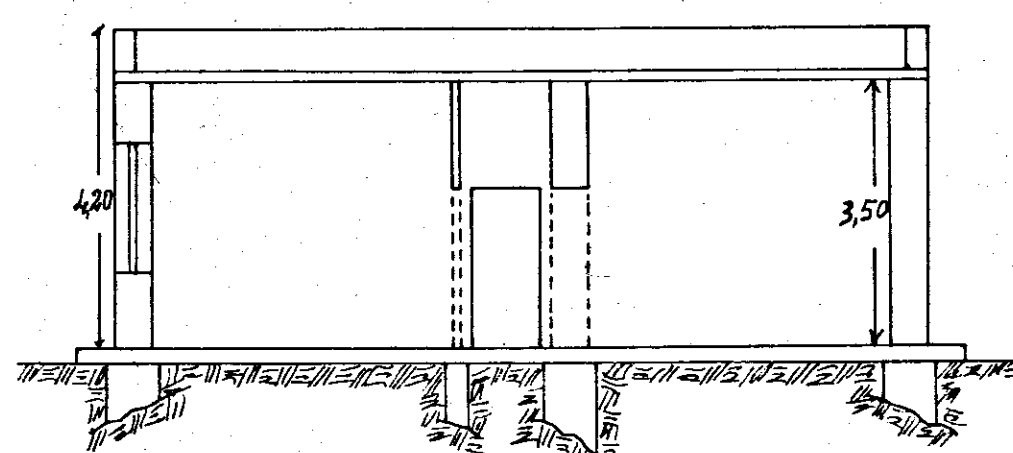

SEZIONE A-B

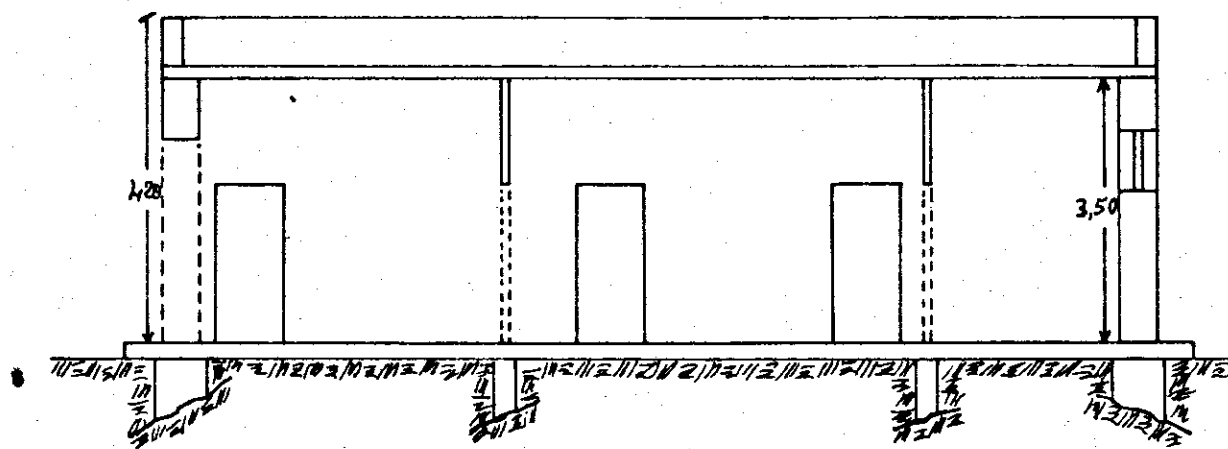

SEZIONE M'-B'

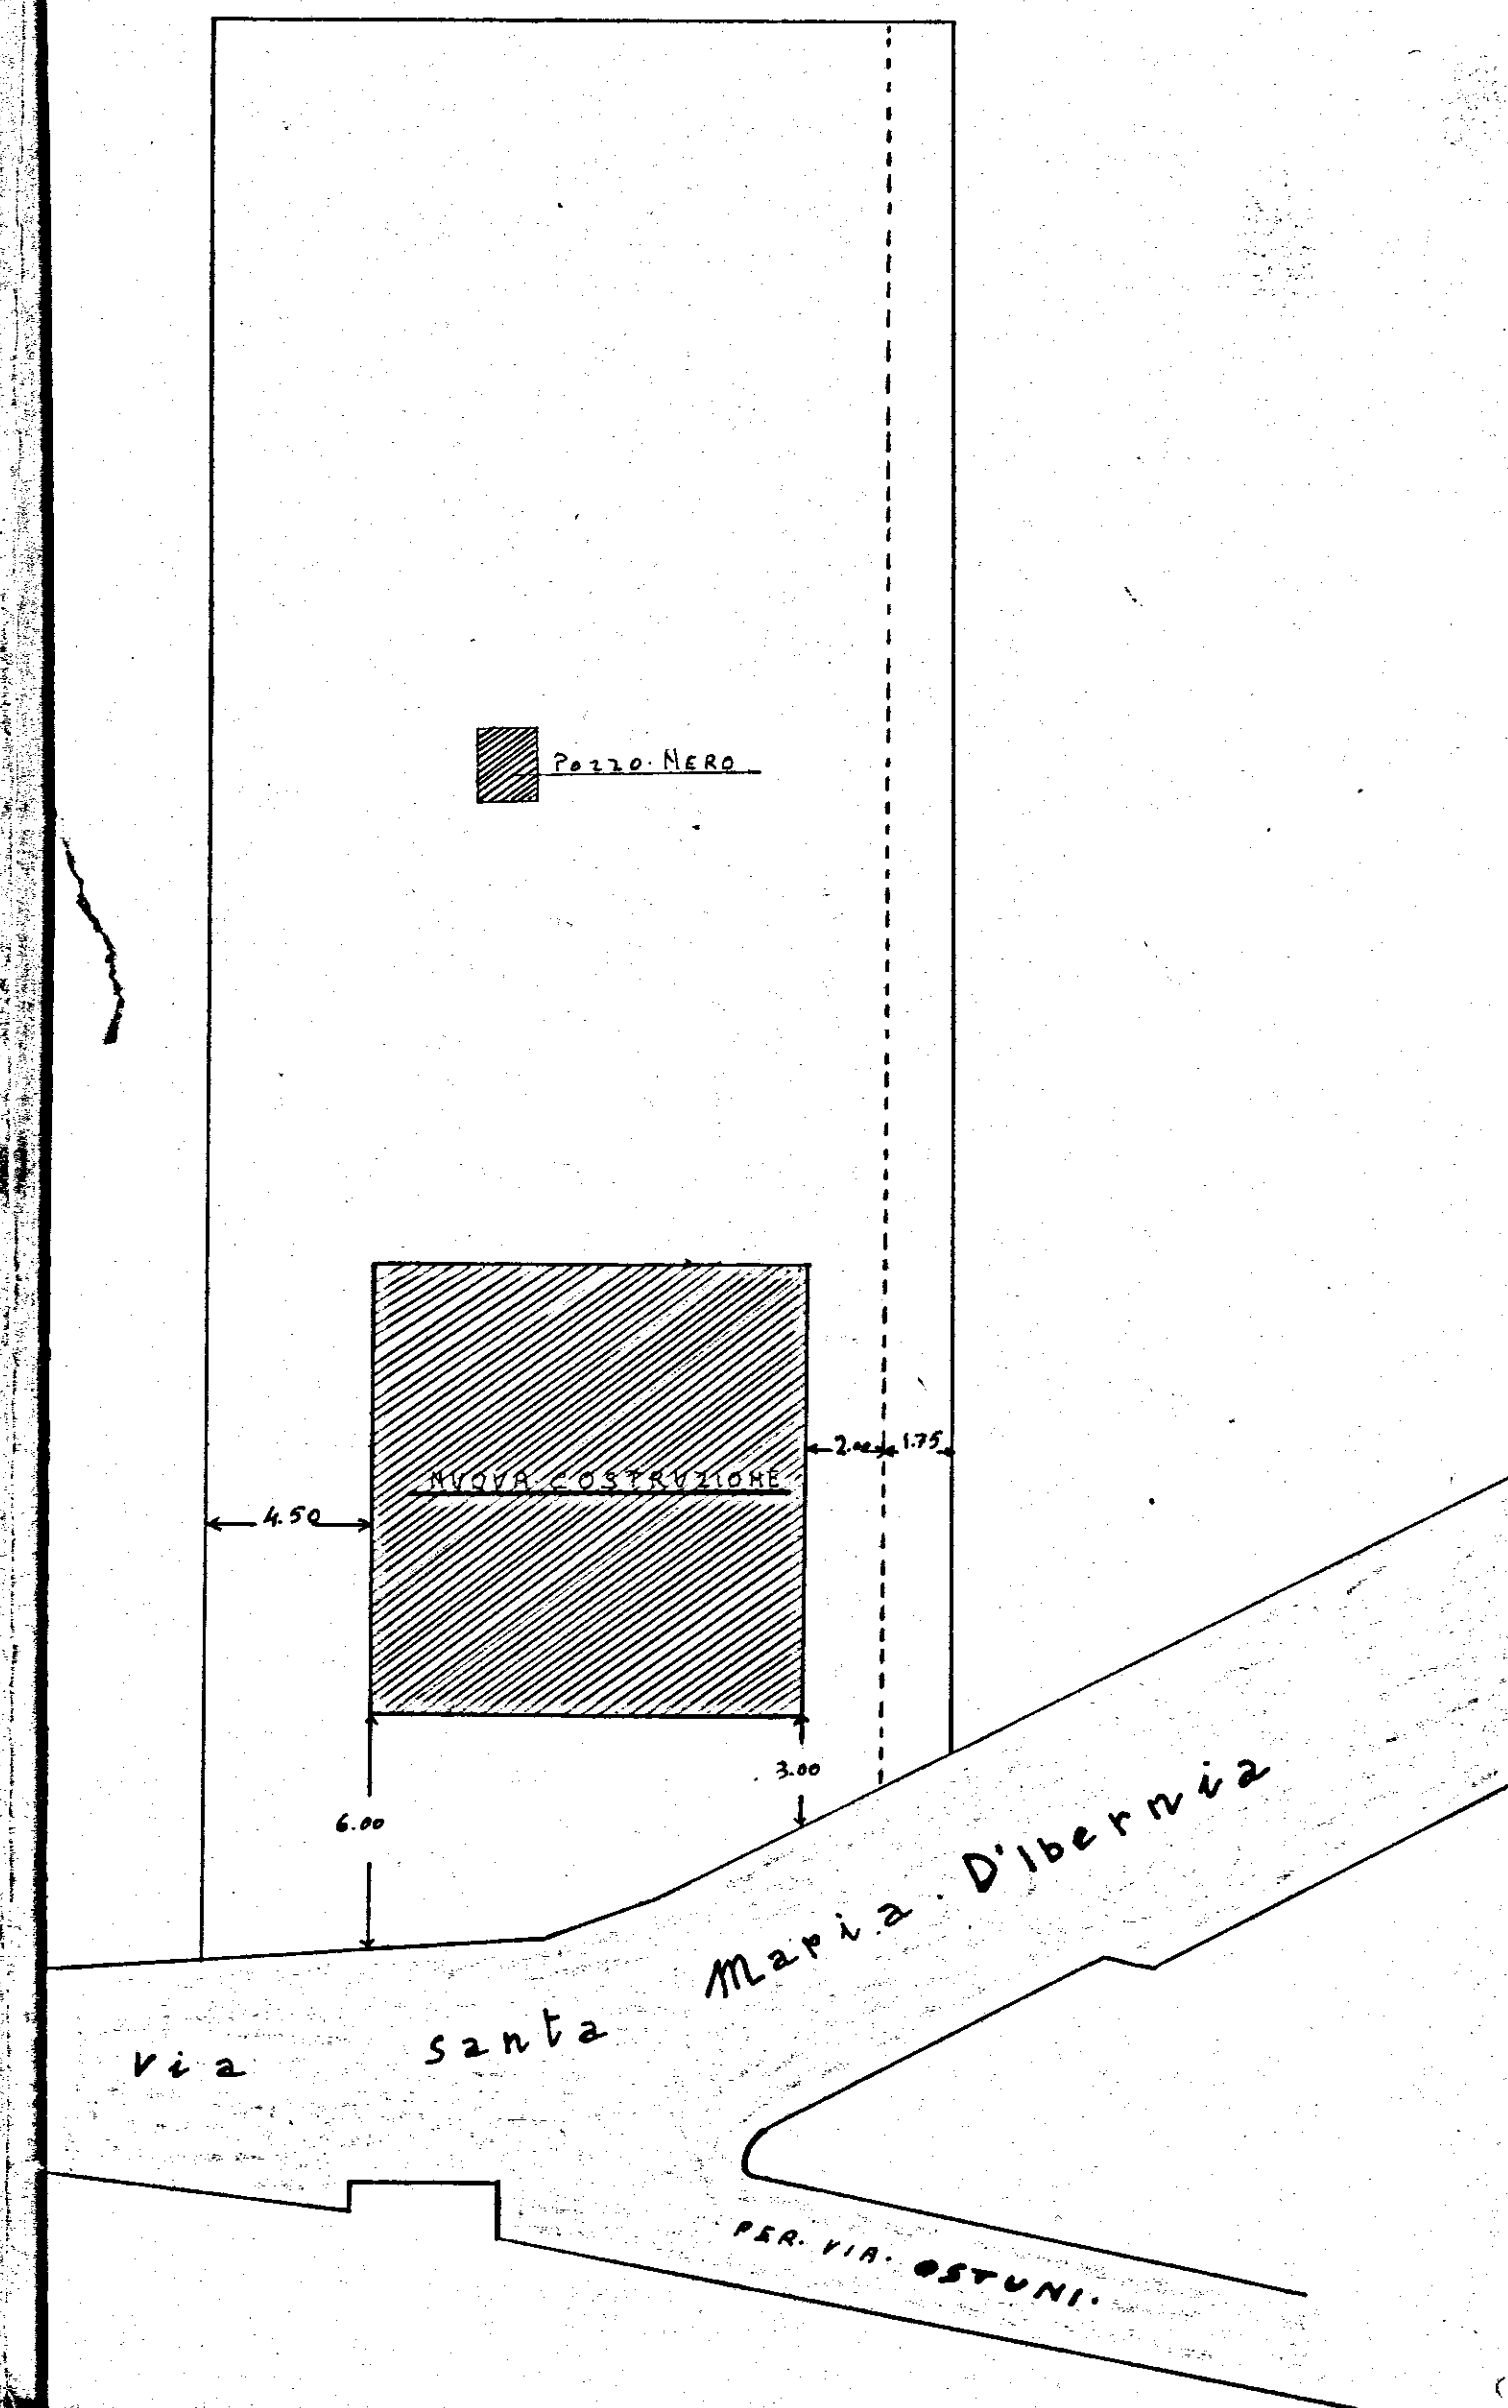

QUADRO DELLE SUPERFICI UTILI

Vani abitazione:

locale letto 1 = mt. 4,00 x 4,00 = mq.	16,00 -
" " 2 = mt. 4,00 x 4,00 = mq.	16,00 -
" sala = mt. 3,50 x 4,00 = mq.	14,00 -
" cucina = mt. 4,00 x 4,00 = mq.	16,00 -
" letto 3 = mt. 3,70 x 4,00 = mq.	14,80 -
" ingresso = mt. 2,00 x 4,00 = mq.	8,00 -
" corridoio = mt. 5,50 x 1,20 = mq.	6,60 -
" Vc. = mt. 1,50 x 2,50 = mq.	4,00 -
Totale = mq.	95,80 -

Vani deposito attrezzi:

mt. 4,50 x 4,00 = mq. 17,20 -