


CANTIERE 11251 IN BRINDISI - FABBRICATO n° 7 - PALAZZINA B

SCALA 1:100

SCAVO DI FONDAZIONE

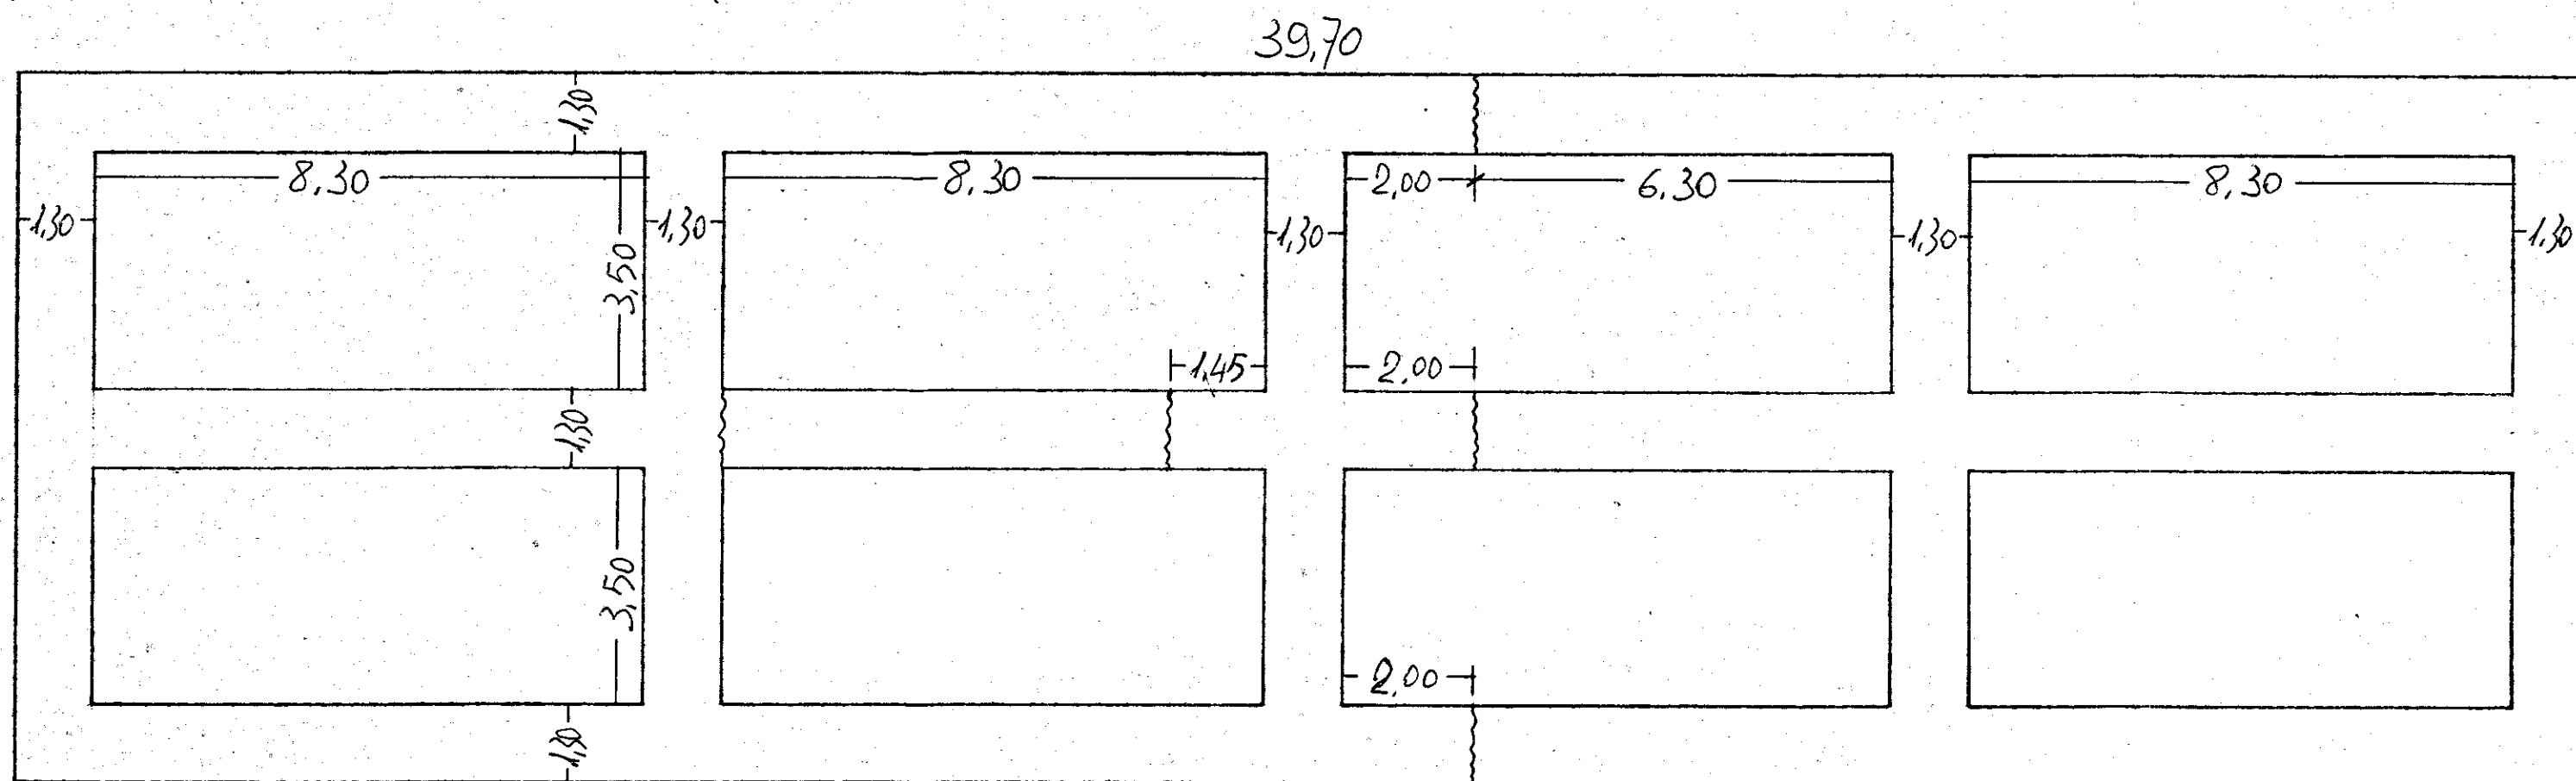

FABBRICATO 10