


Prov. Brindisi
D. 1521/11056
de 20/15/84



IL COMANDANTE PROV. REGGENTE
(Dott. Ing. P. Giordano)

IL COORDINATORE
DEI SERVIZI NUOVE COSTRUZIONI
(Dott. Arch. Pietro ORESTA)

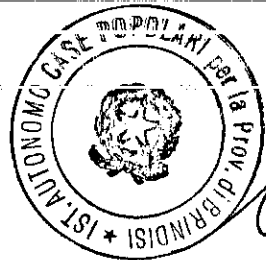

IL PRESIDENTE
(Michele Narcisi)

**istituto autonomo
case popolari**

— brindisi —

legge 5-8-1978 n. 457 III° biennio 1982-83 COMPLET.

programma intervento n. 007-99-1

codice 3167400701

progetto per la costruzione di alloggi
popolari in FASANO

lotto comparto 1 piano di zona 167
4-5-6-9-10-11-12-13

alloggi n. 64 da mq. 88

PLANIMETRIA GENERALE


tav.

1

ufficio
progettazione
I. A. C. P.
brindisi




scala 1 : 500

DELIMITAZIONE COMPARTIMENTO DA
SISTEMARE A CURA I.A.C.P.

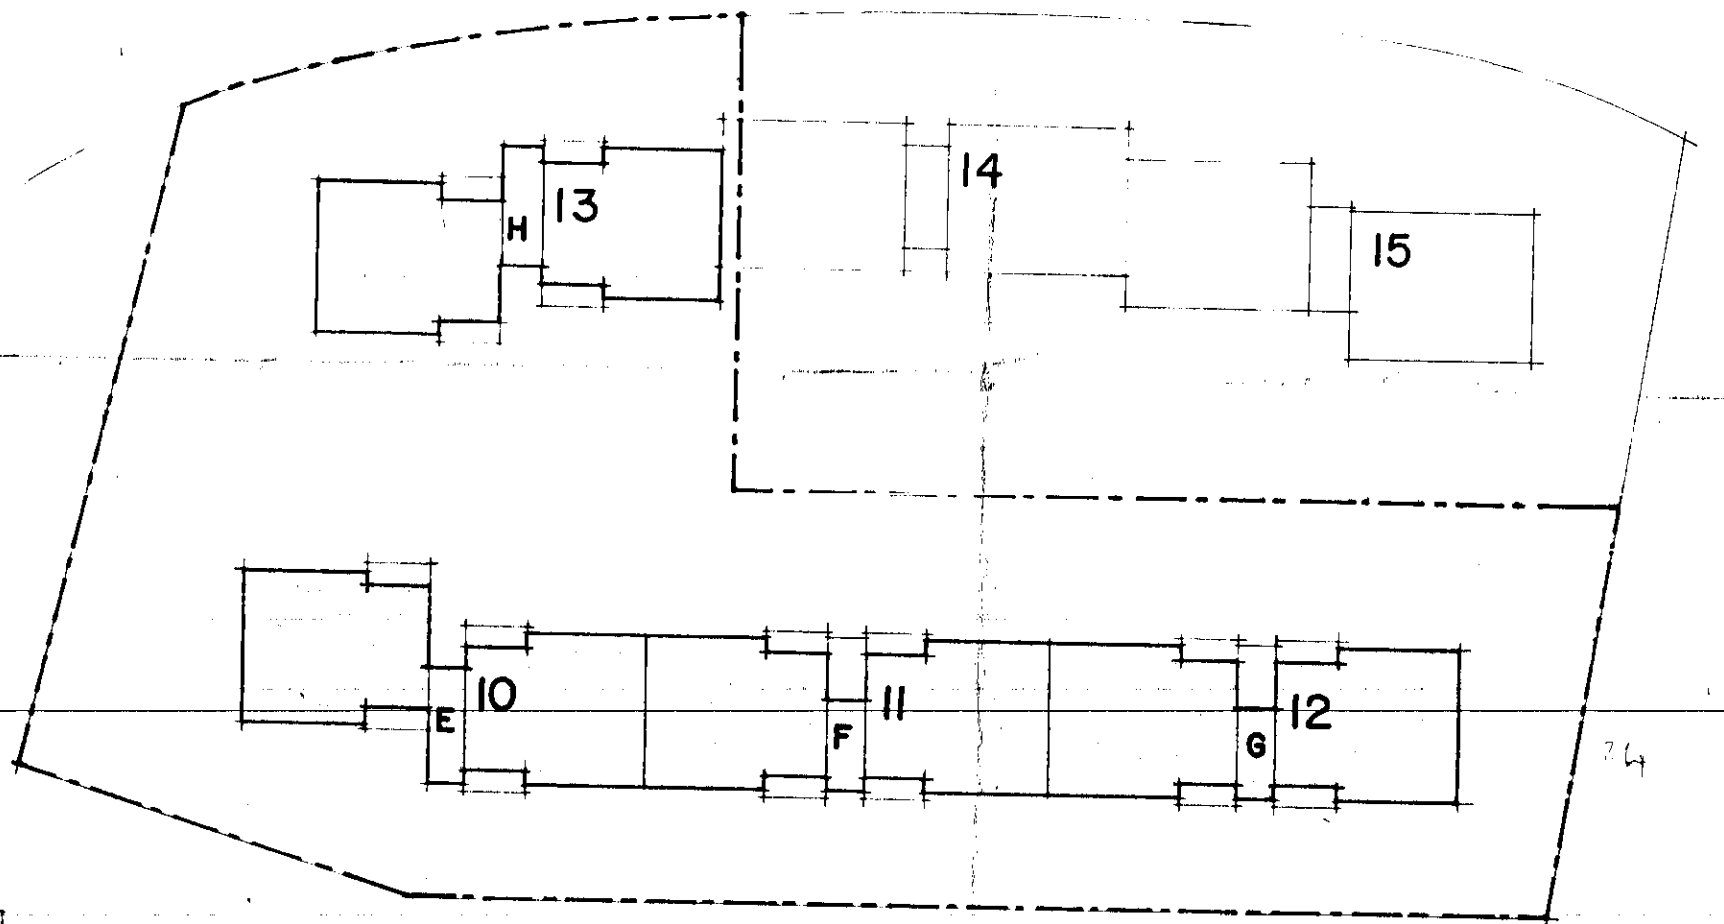

VIA GIOVANNI XXIII

VIA CAROLI

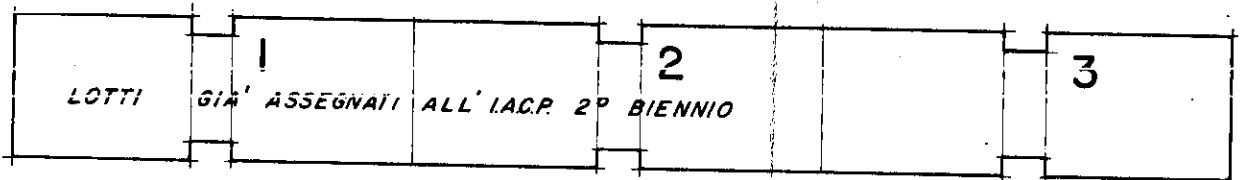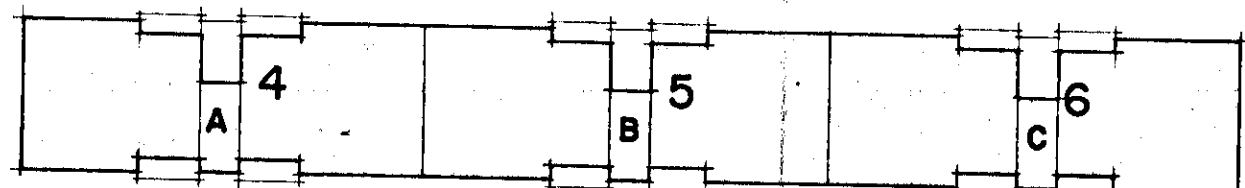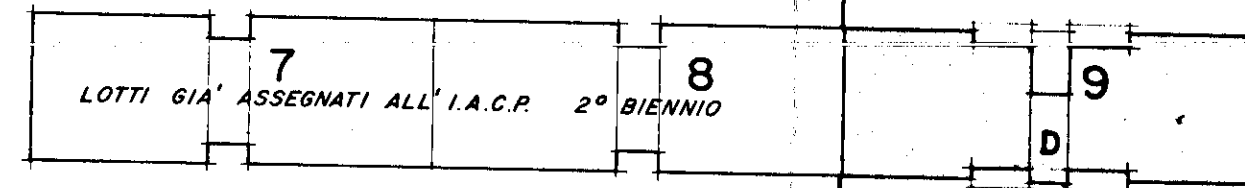

VIA PIAVE

S. ELIA

VIA DE SANCTIS