


GESTIONE CASE PER LAVORATORI
MESAGNE - PAL. F - CANT. 17656

30

PIANTA - CANTINE

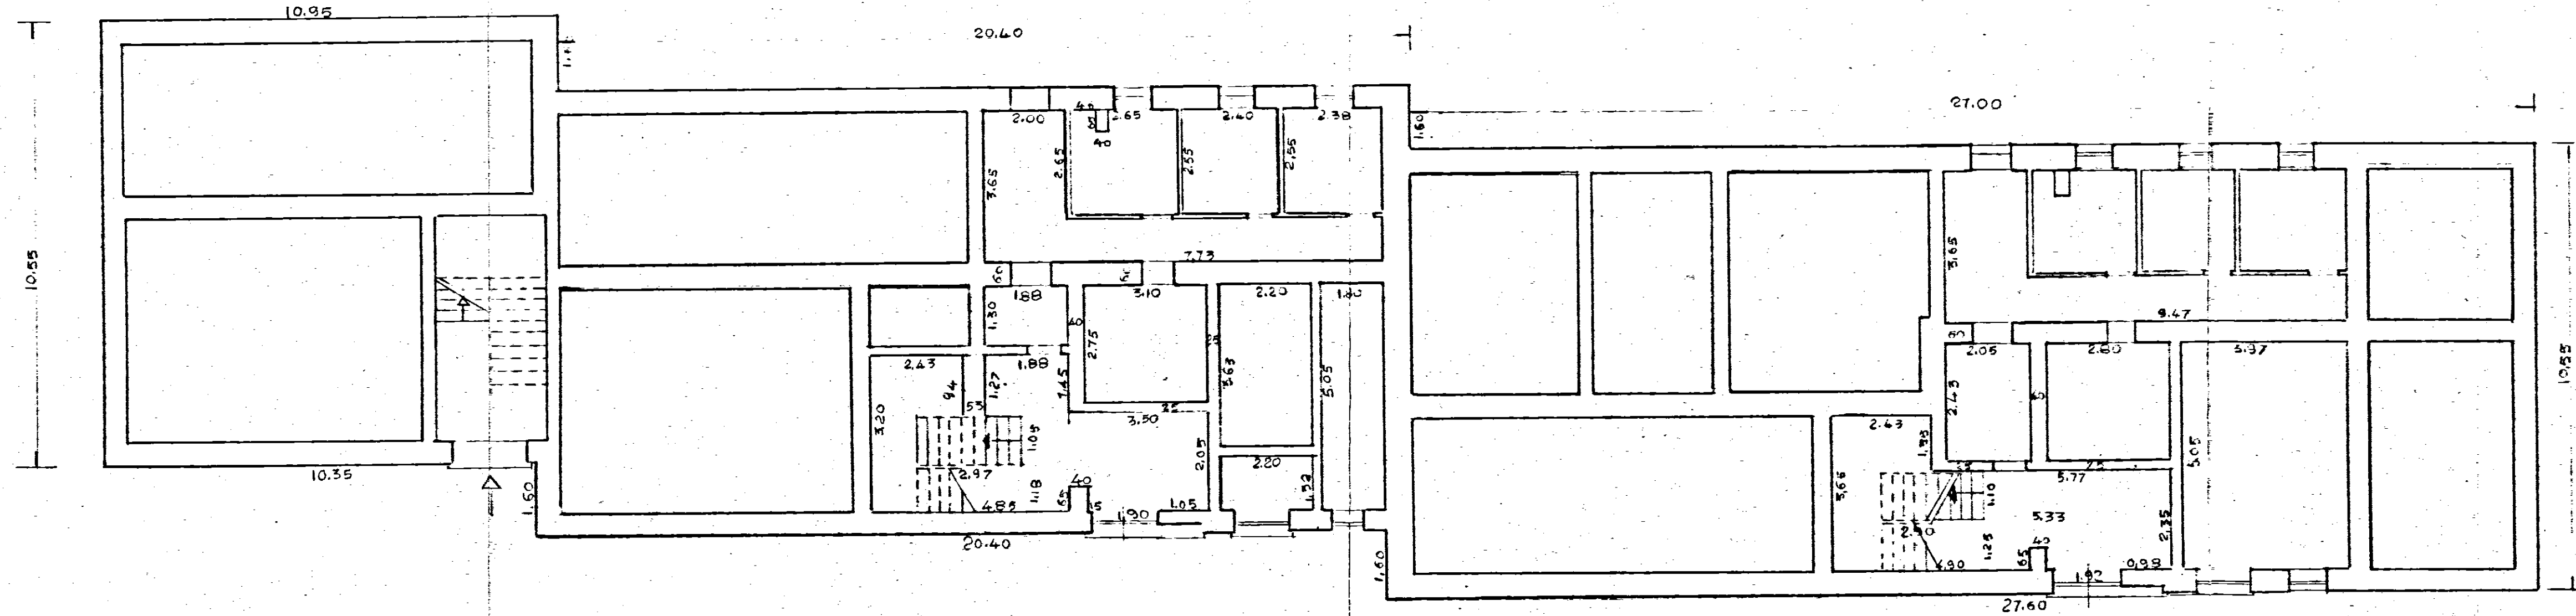

SCALA 1:100

L'IMPRESA

IL DIRETTORE DEI LAVORI