


Lotto n. 9 Quartiere C.E.P. - Brindisi
Fabbricato n. 2 disegno
Tav. n. 5 Scala 1:50

Consorzio Ravennate
delle Coop. di Produzione e Lavoro
mercato *Lenzi*

Primo Solaio

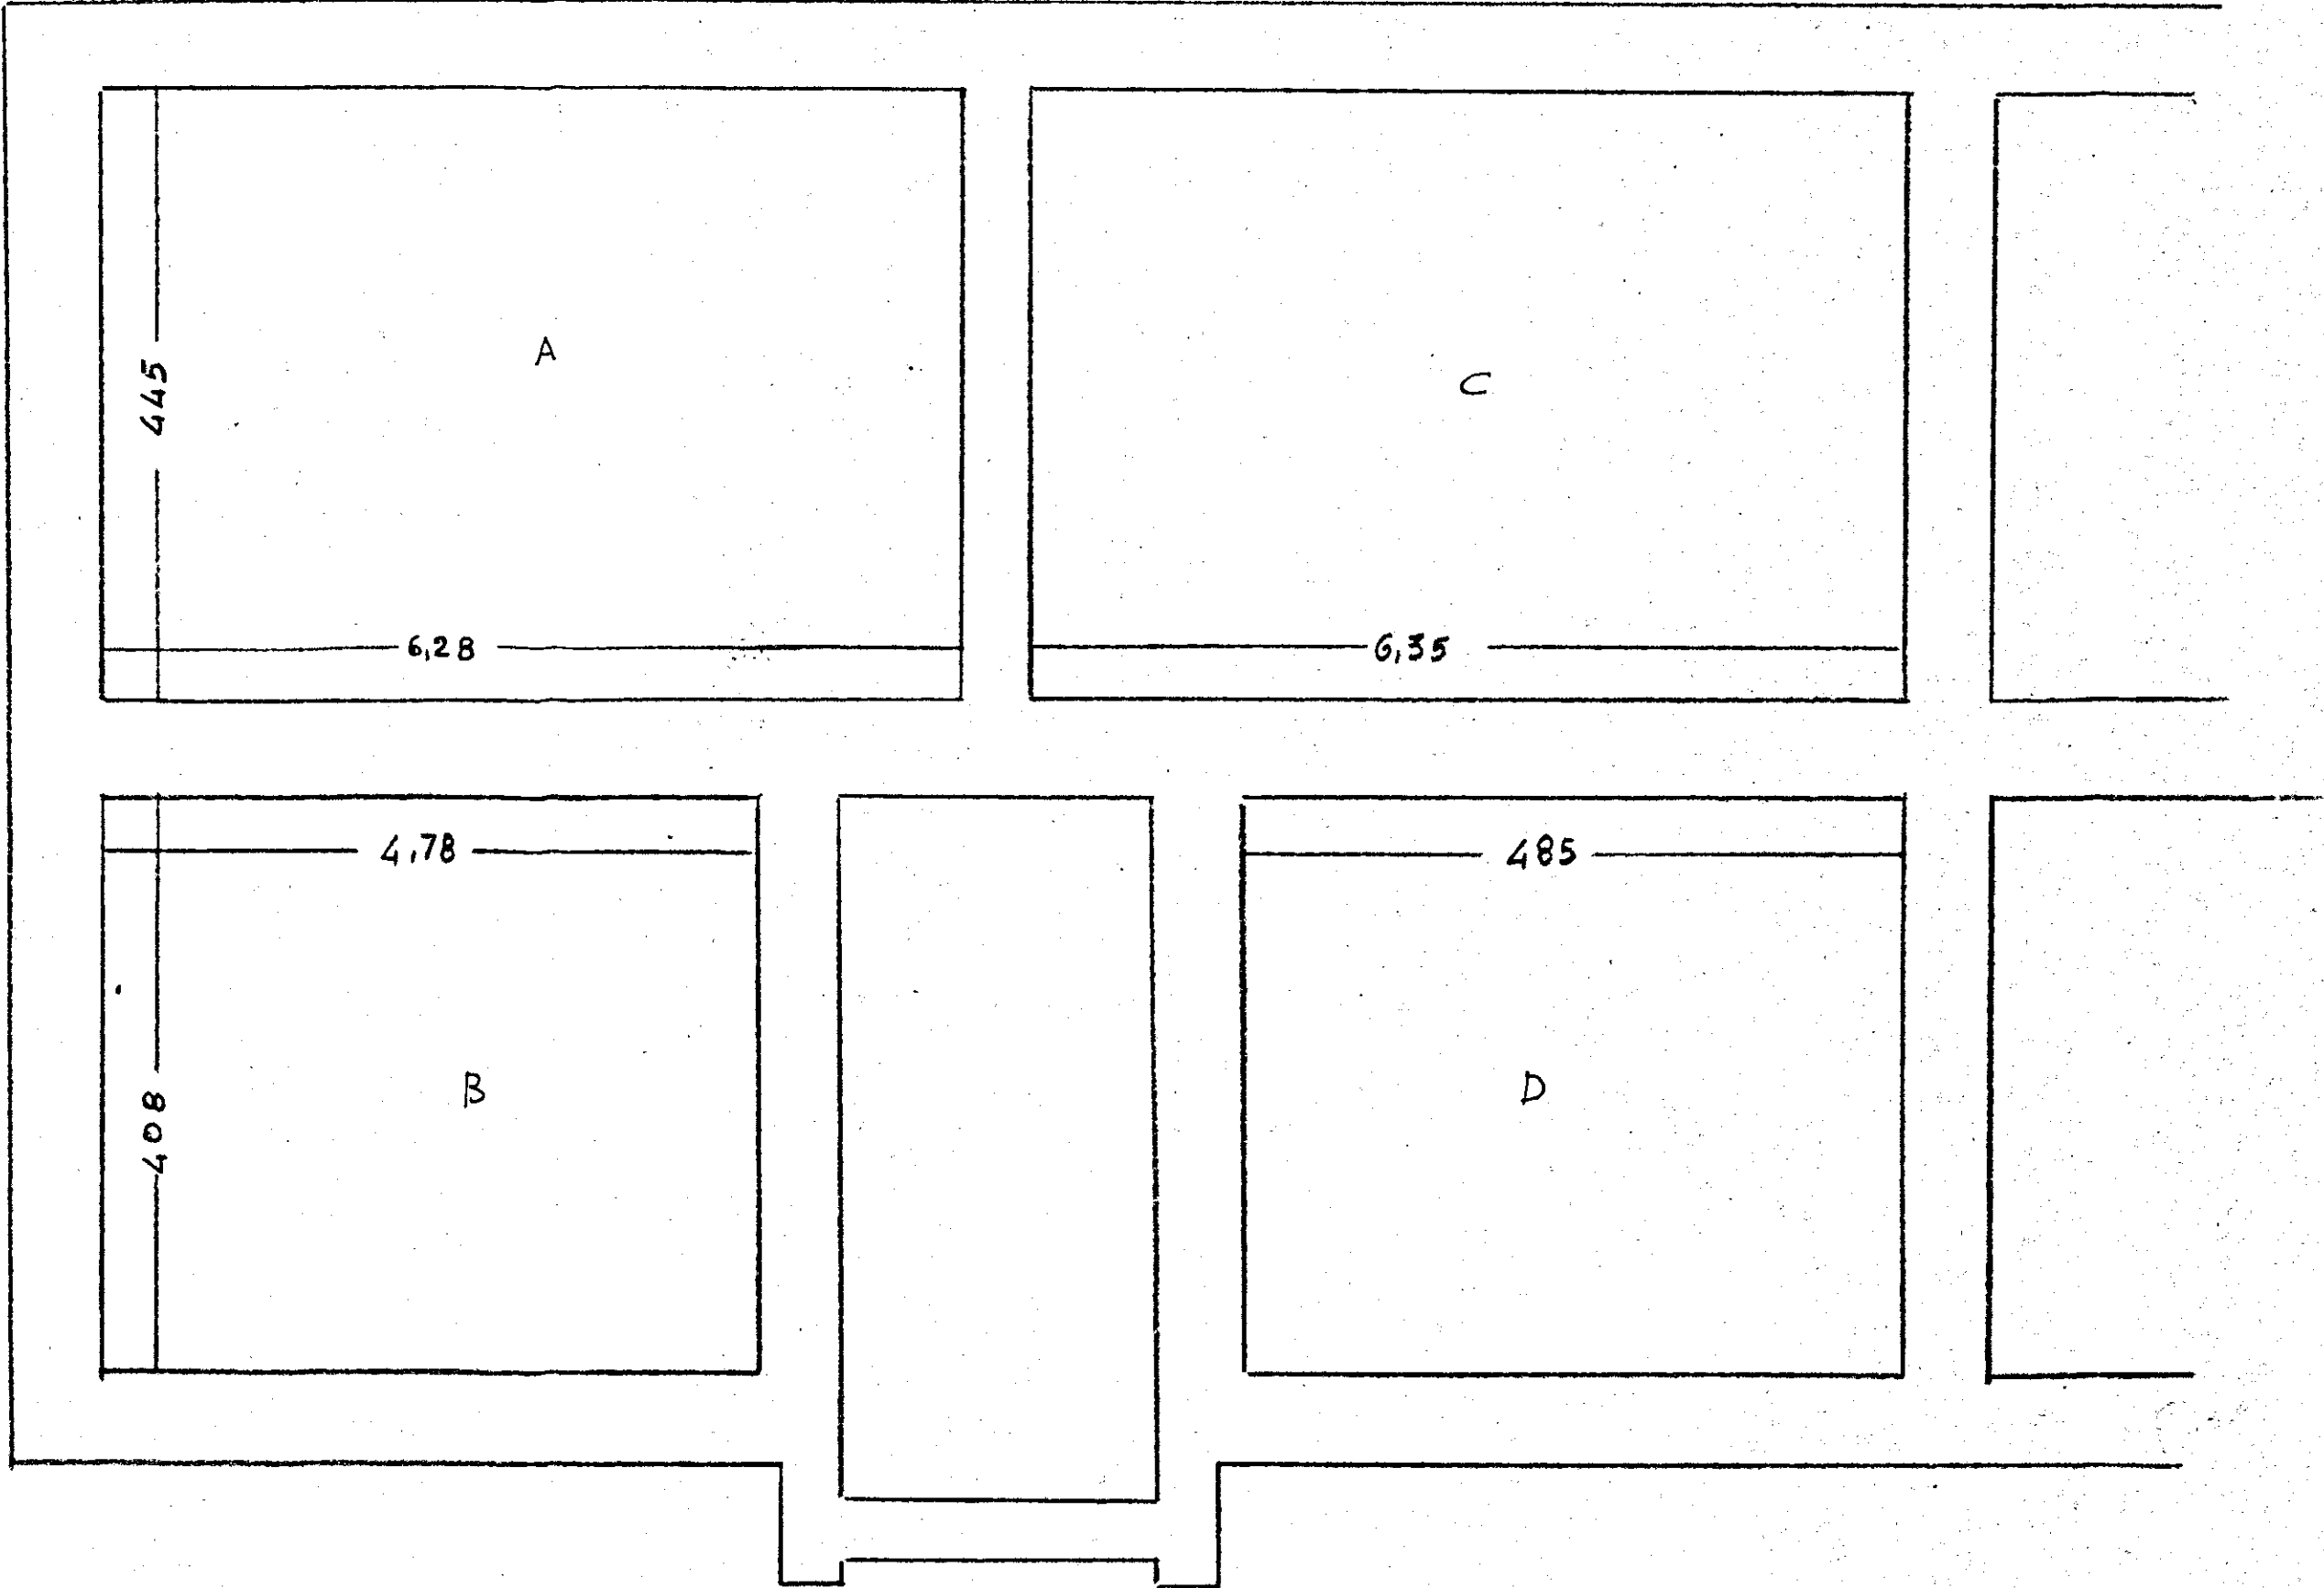

IL DIRETTORE DEI LAVORI
[Signature]