
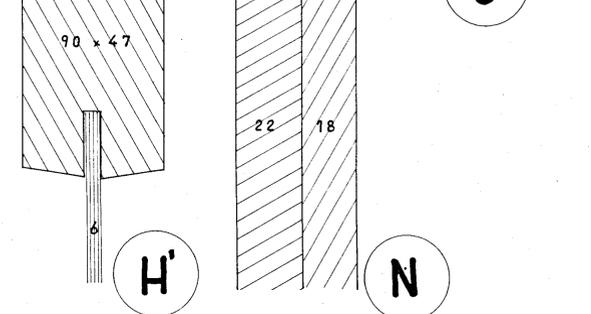
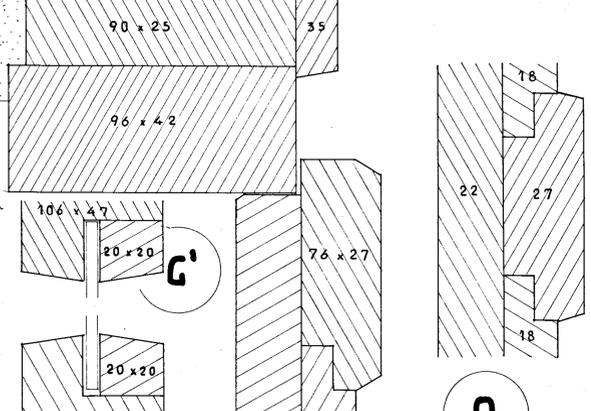
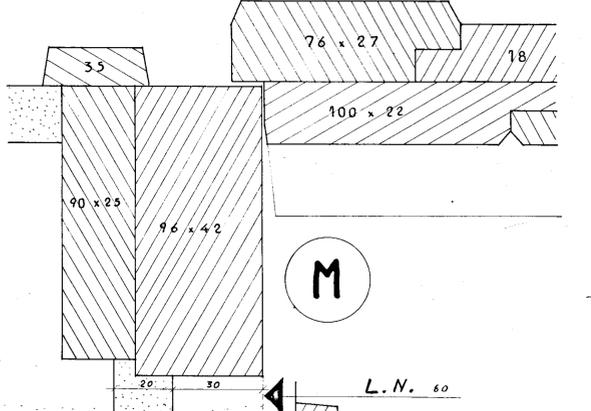
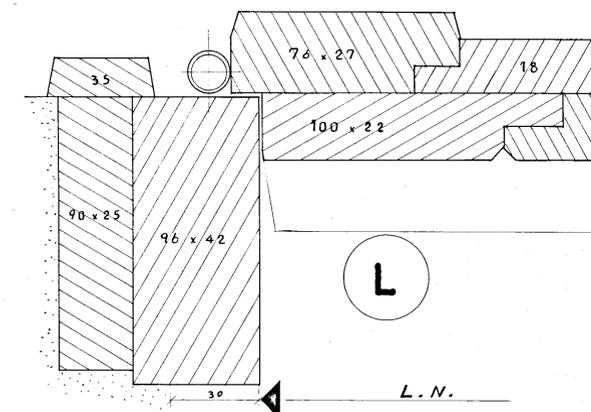















A 98	C.E.P. BRINDISI	
	QUARTIERE COORDINATO RIONE "PARADISO"	
I.A.C.P. - INA CASA	PROGETTO ESECUTIVO	DIS. 231
LOTTE 3,6,8,9	PARTICOLARI INFISSI: PORTE	RAPP. 1:1
EDIFICI 1,2,3,4	GRUPPO ARCH. AMENDOLA - ROMA	10-4-1958

PORTE

(PORTONCINI, BUSSOLE, PORTE A VETRI)

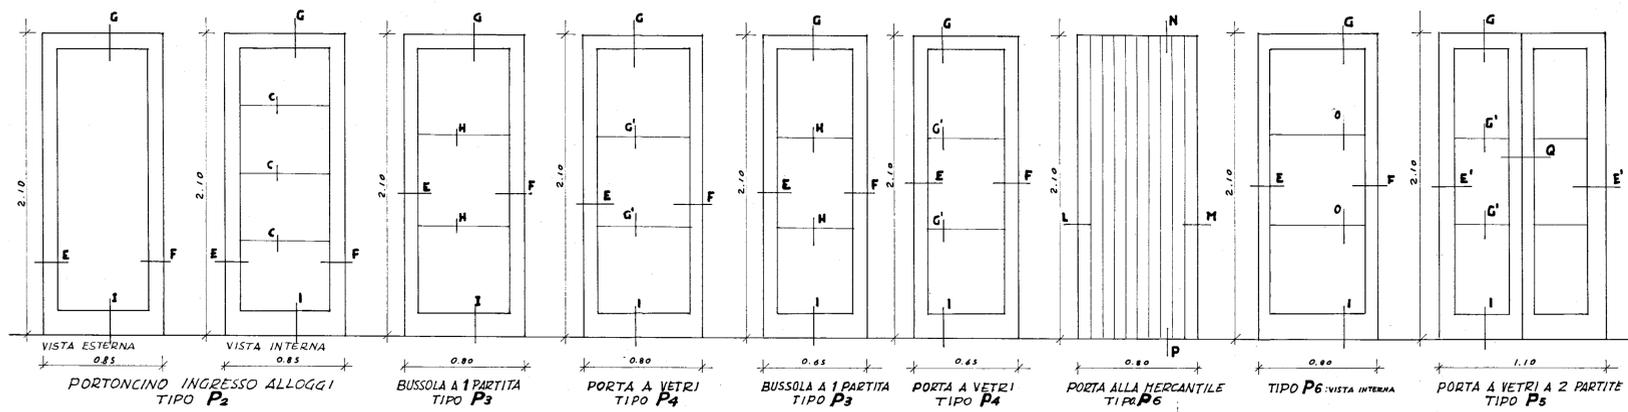

PROGETTISTI
 ARCH. GIUSEPPE AMENDOLA - CARO GIUSEPPE Amendola
 MARIA TERESA SARNO Maria Teresa Sarno
 CECILIA VARETTI Cecilia Varetti
 LUIGI CREMONA Luigi Cremona
 ALDO VILLANI Aldo Villani

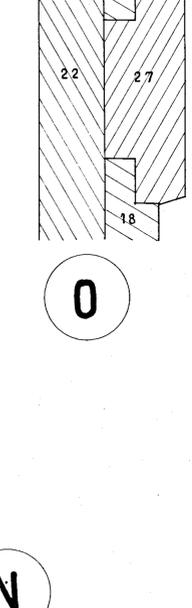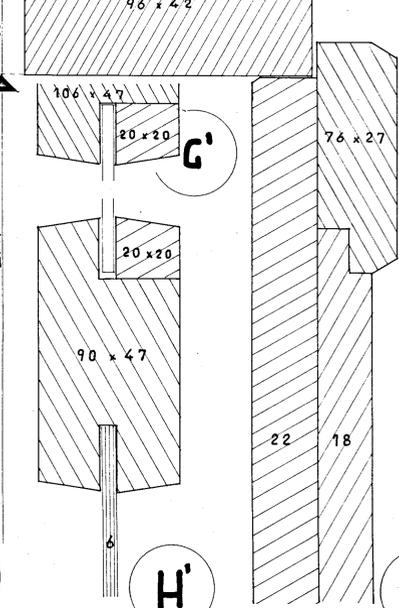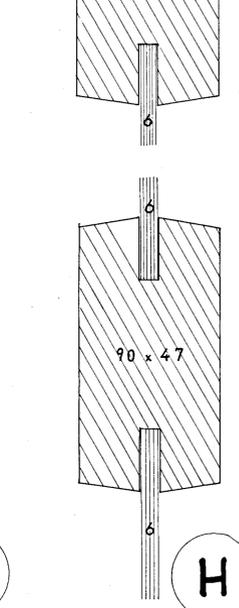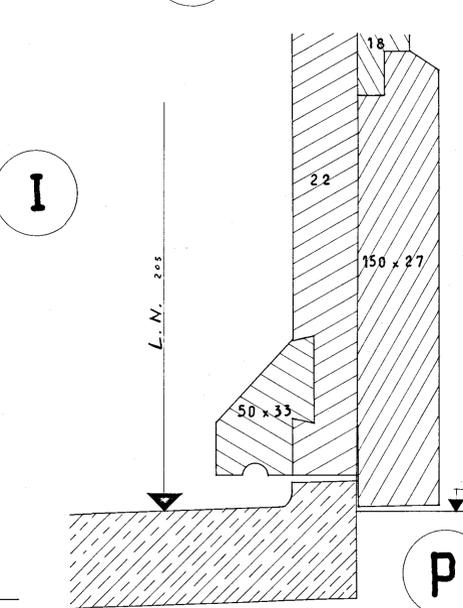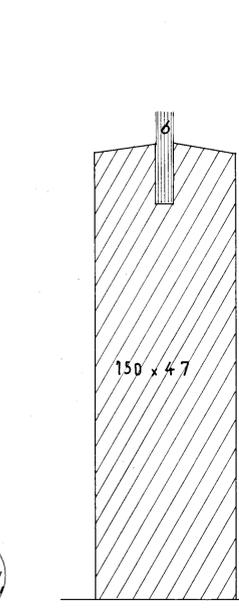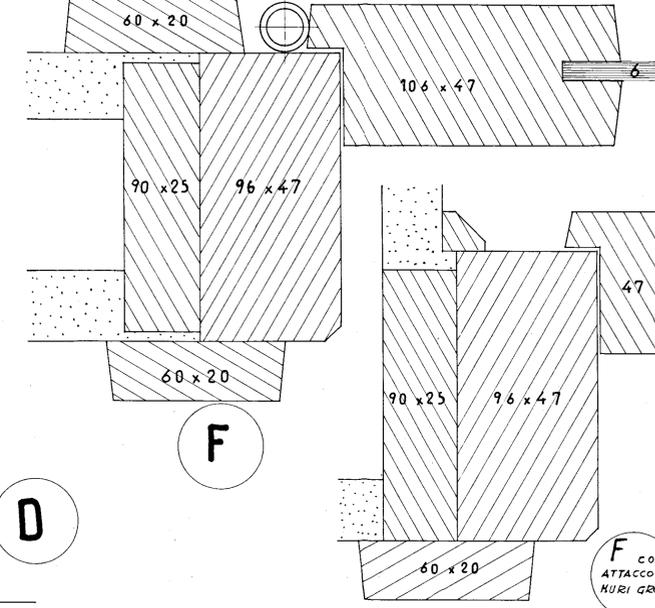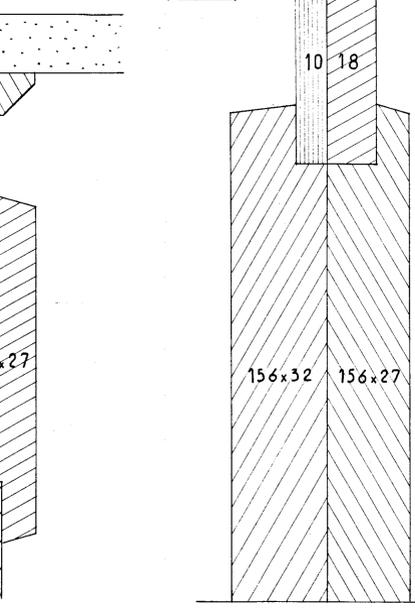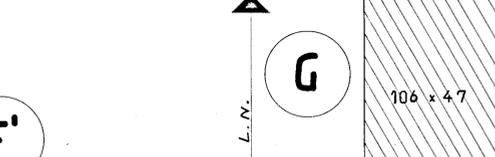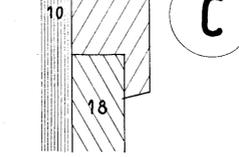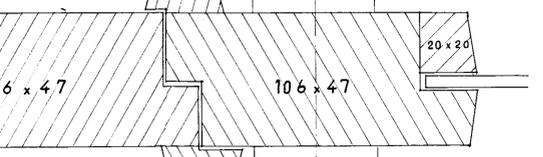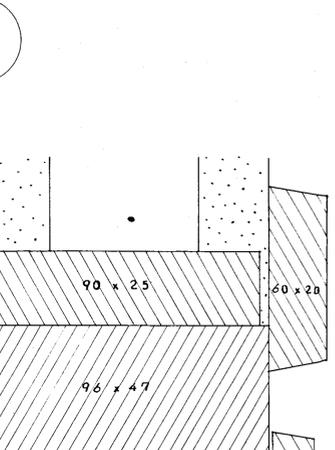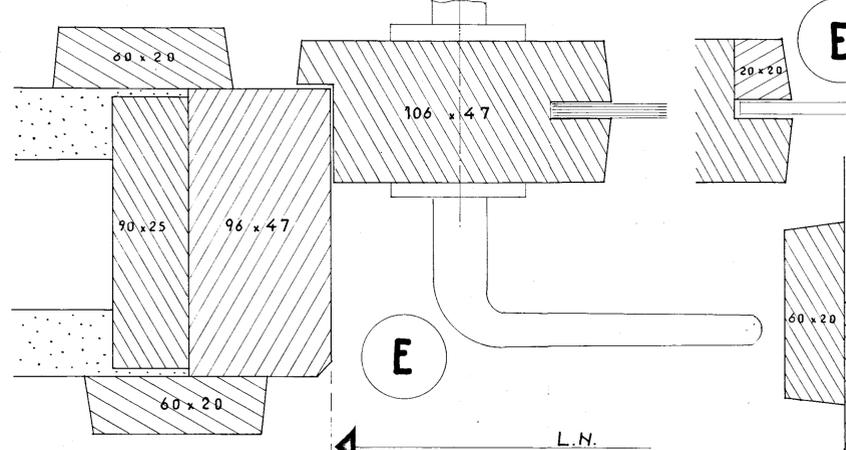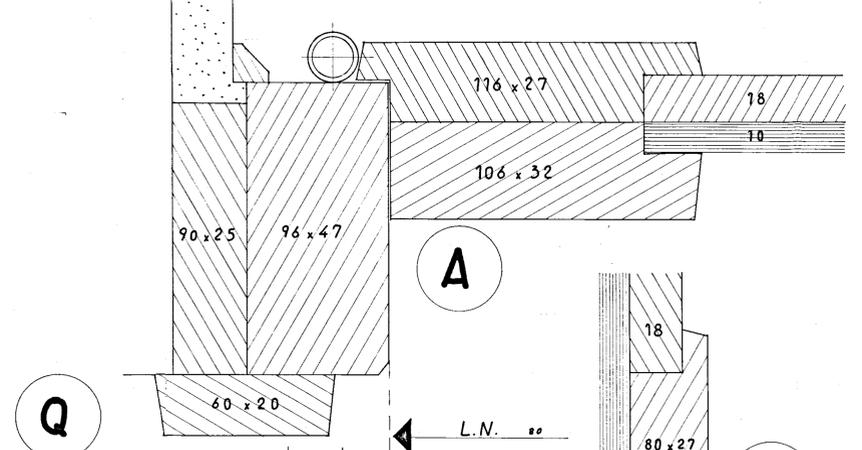

F CON ATTACCO SU MURI GROSSI