

ISTITUTO AUTONOMO CASE POPOLARI  
PER LA PROVINCIA DI BRINDISI

COSTRUZIONE DI CASE POPOLARI  
IN MESAGNE

DI CUI ALLA LEGGE 4-11-1963 N. 1460

SCHEMA DEI VOLUMI

SCALA 1:200



UFFICIO DEL GENIO CIVILE DI BRINDISI

VISTO: Si esprime parere favorevole ai sensi  
dell'art. 23 del D.P.D.R. 30-6-1955 n. 1534.


N. 3087 di Prot.

Brindisi, 22.4.1966


L'INGEGNERE CAPO  
(Ciro Foglia)

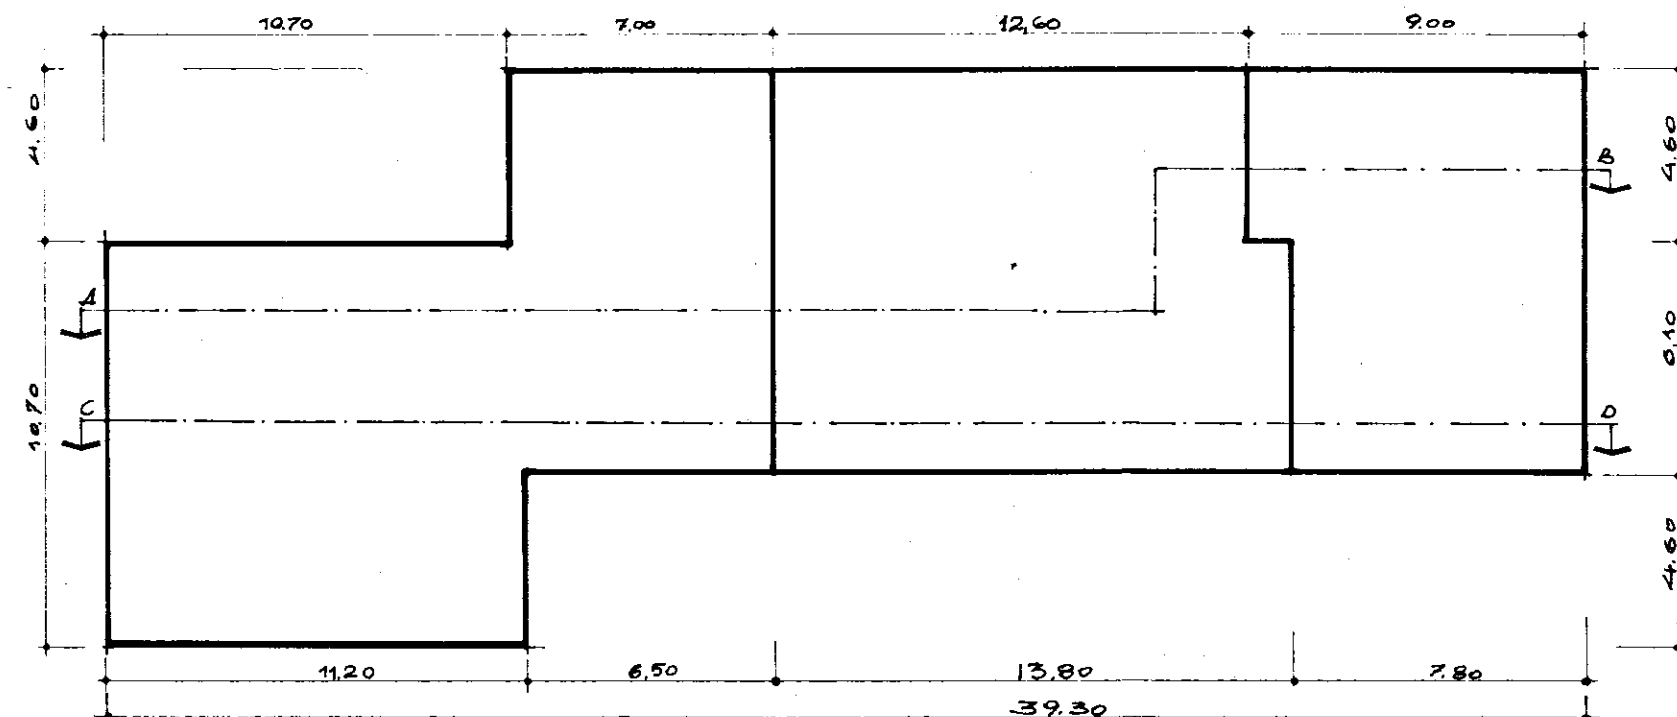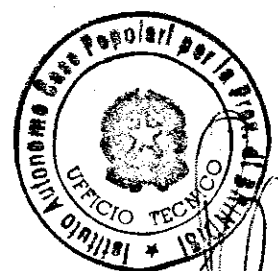

PIANTA MURATURE

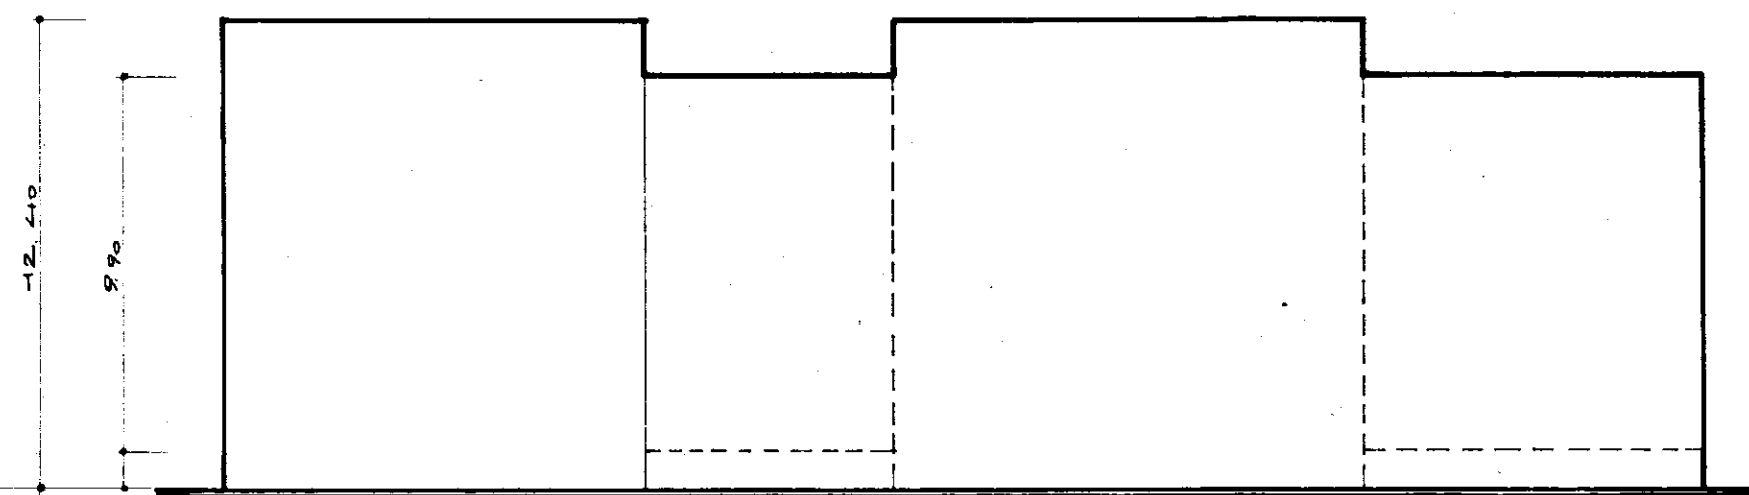

SEZIONE A-B

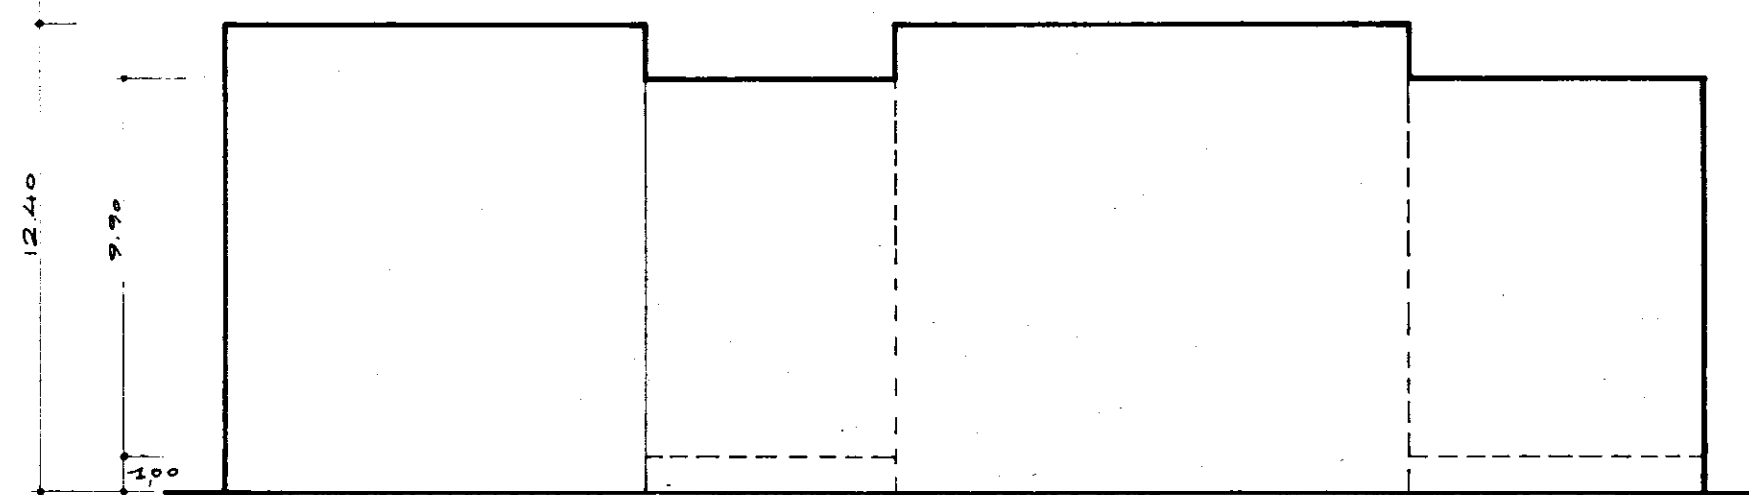

SEZIONE C-D