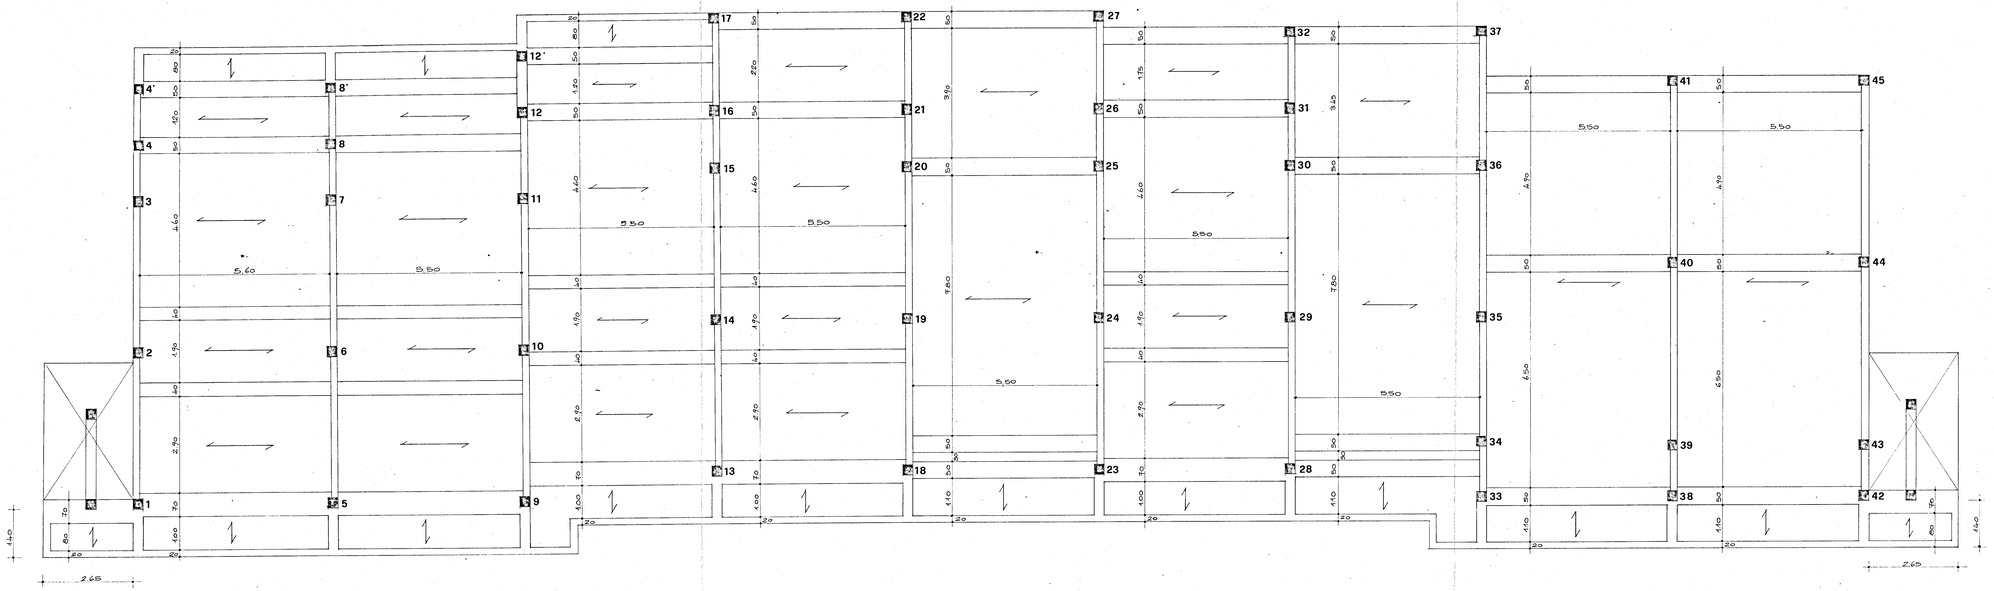

ADDORA:

GRUPPO DI INGEGNERIA
GIUSEPPE IURILLI & ASSOCIATI
BRINDISI - VIA FEDERICO II, 6 - TEL. 89074

PROPRIETA': ISTITUTO AUTONOMO CASE POPOLARI-BRINDISI-	SCALA 1/50	TAV. 5	DATA: Novembre '78
PROGETTO: COSTRUZIONE DI ALLOGGI POPOLARI IN BRINDISI AL RIONE PERRINO - Legge 8/8/1977 n°513 -			DEL:
	COPIE:		VISTO:

= EDIFICIO A SPINA TIPO " D6 " =
= CARPENTERIA AL PIANO "T" =