
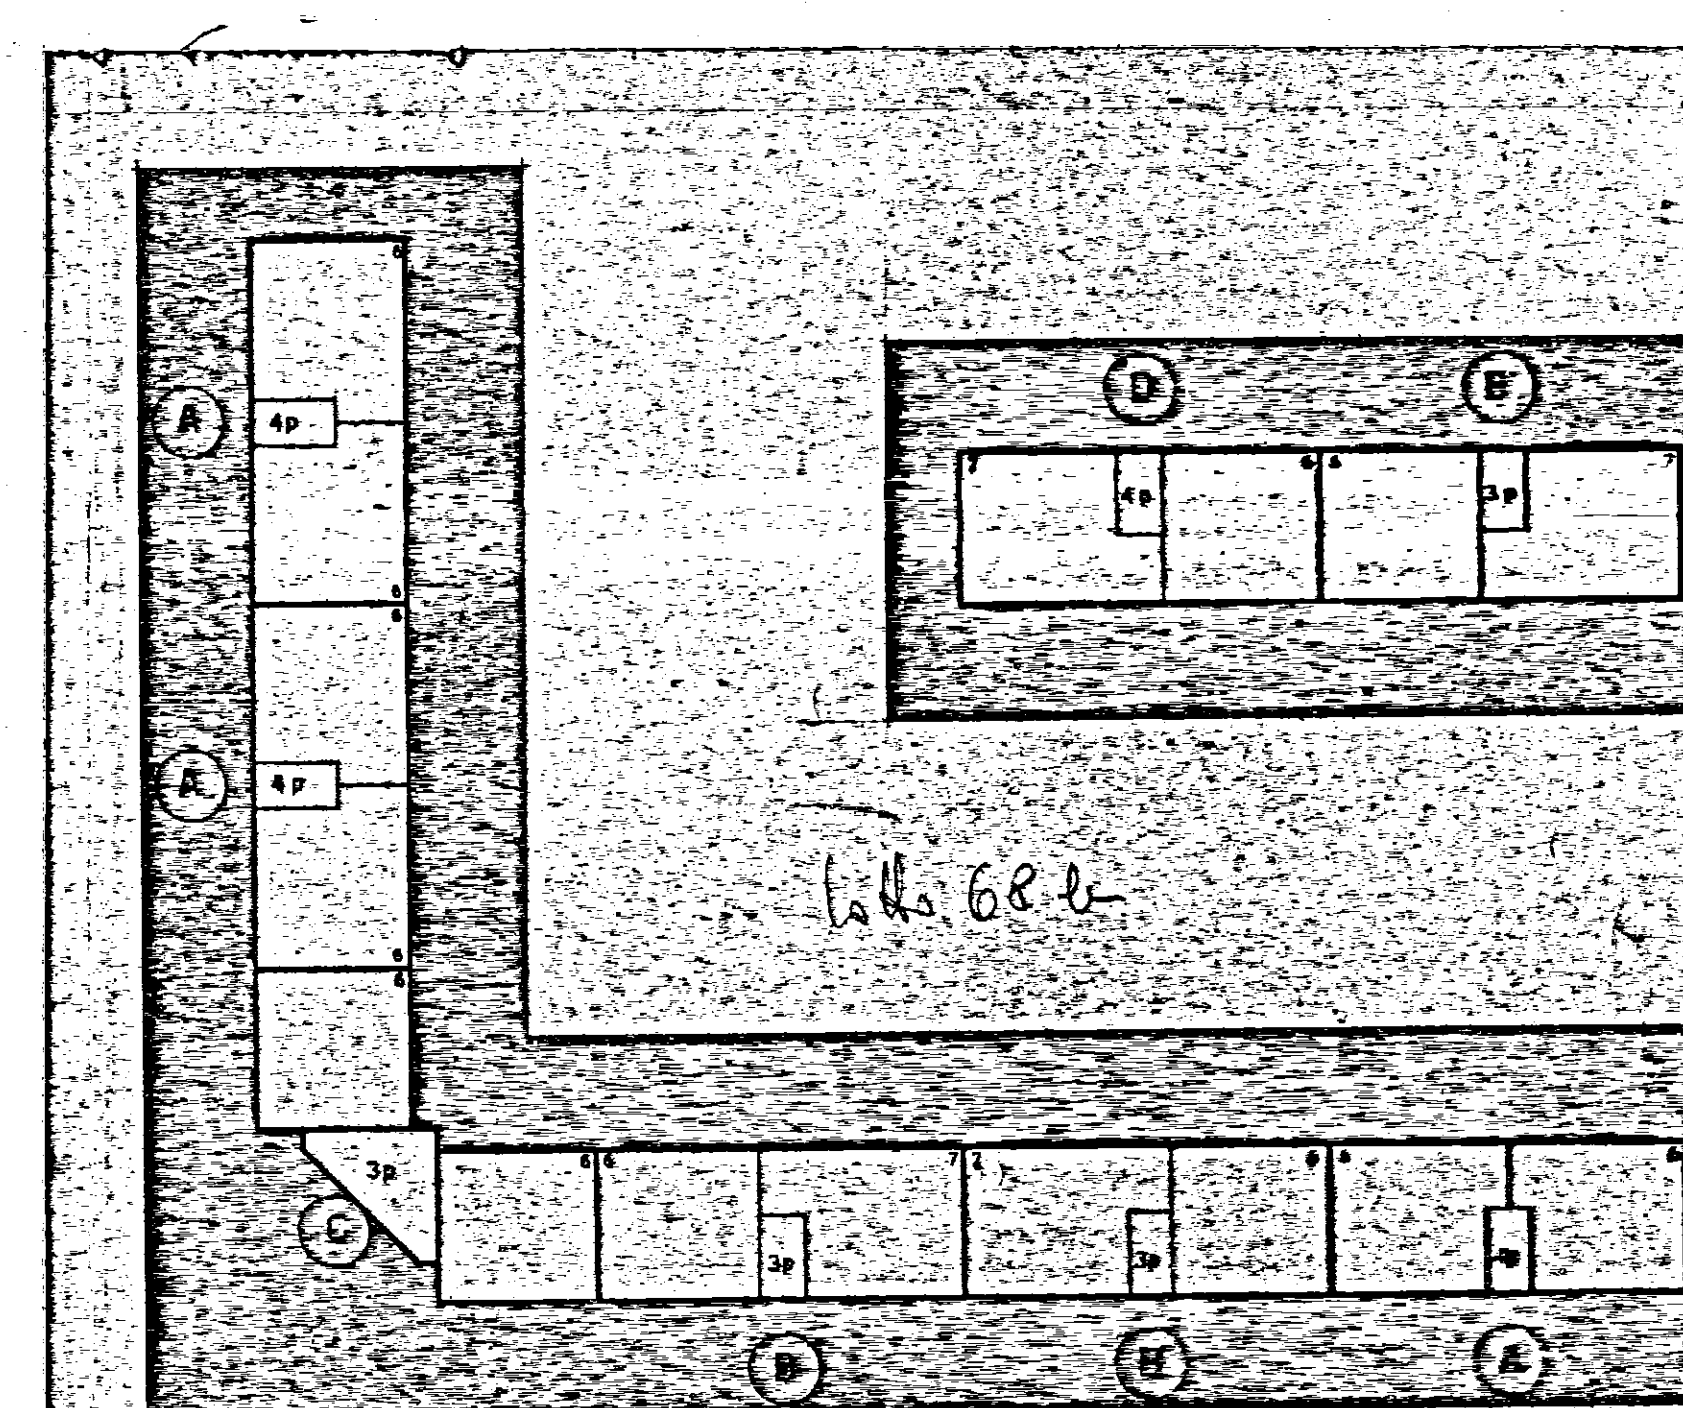
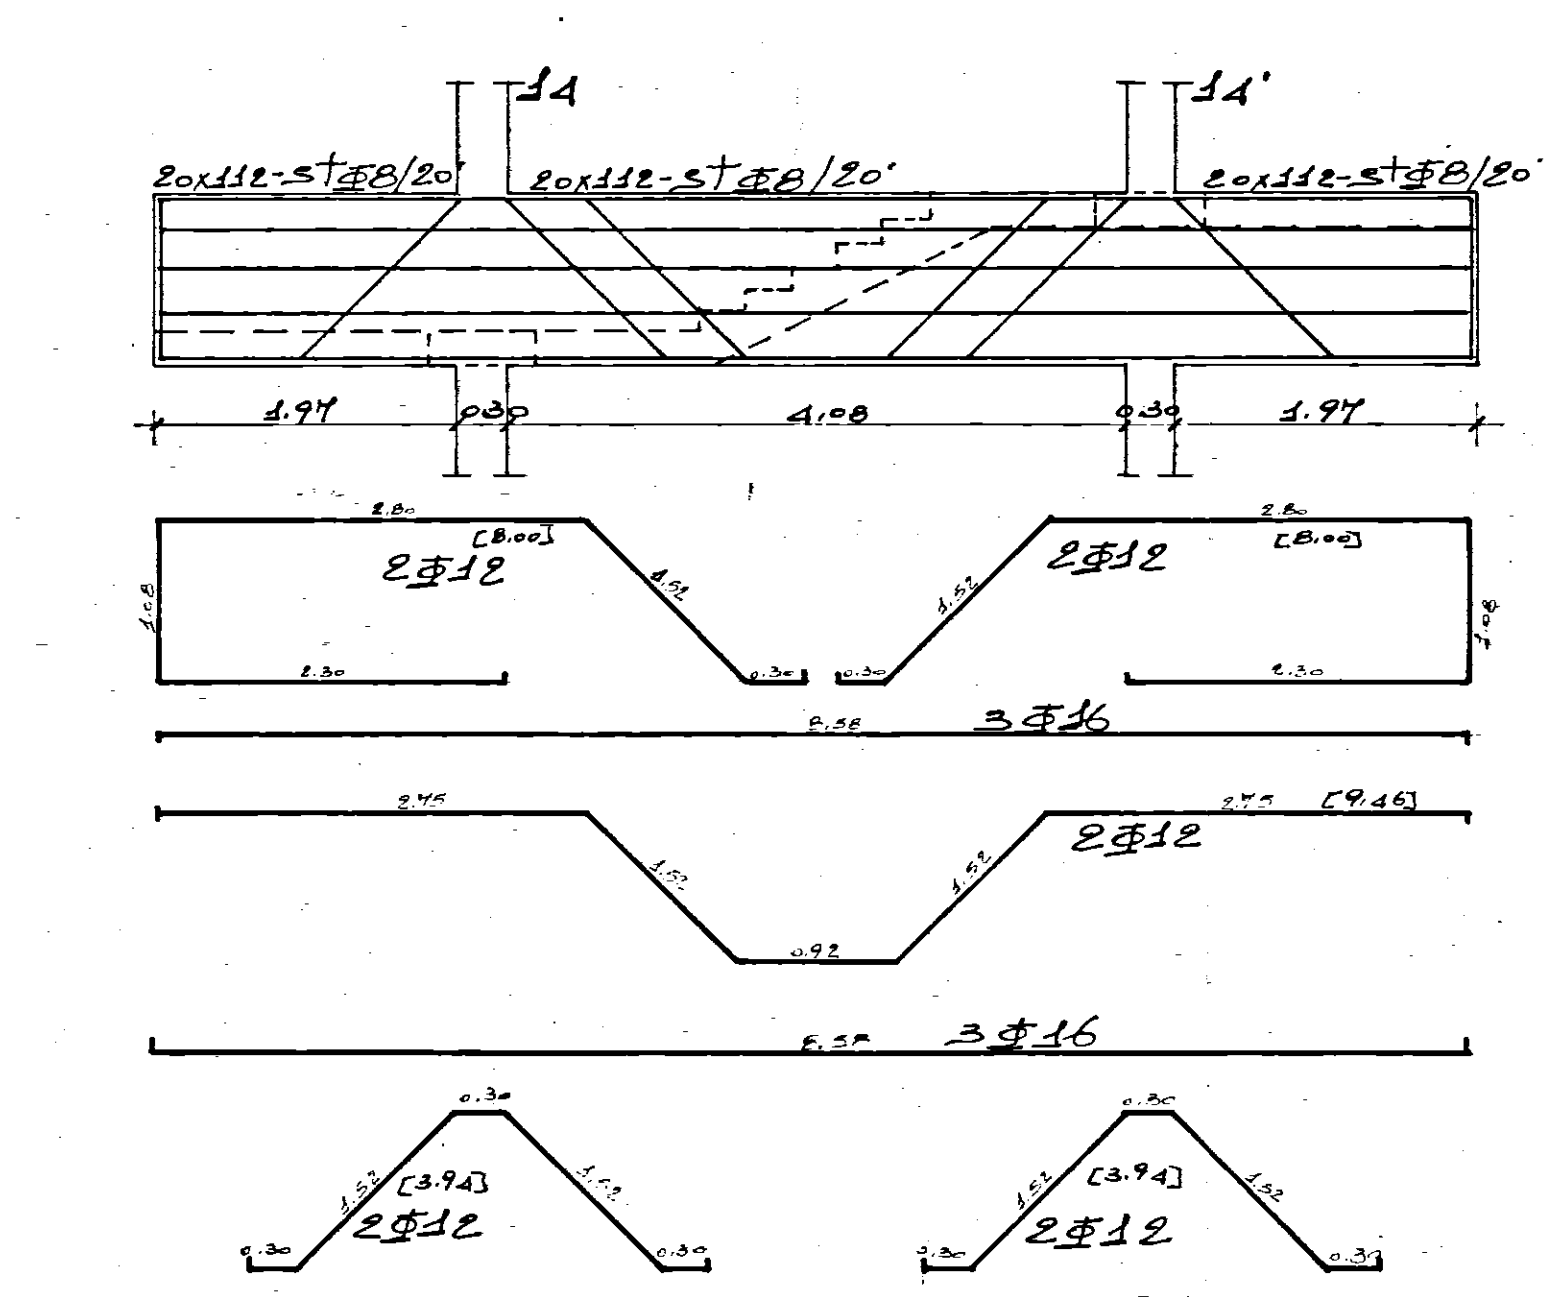
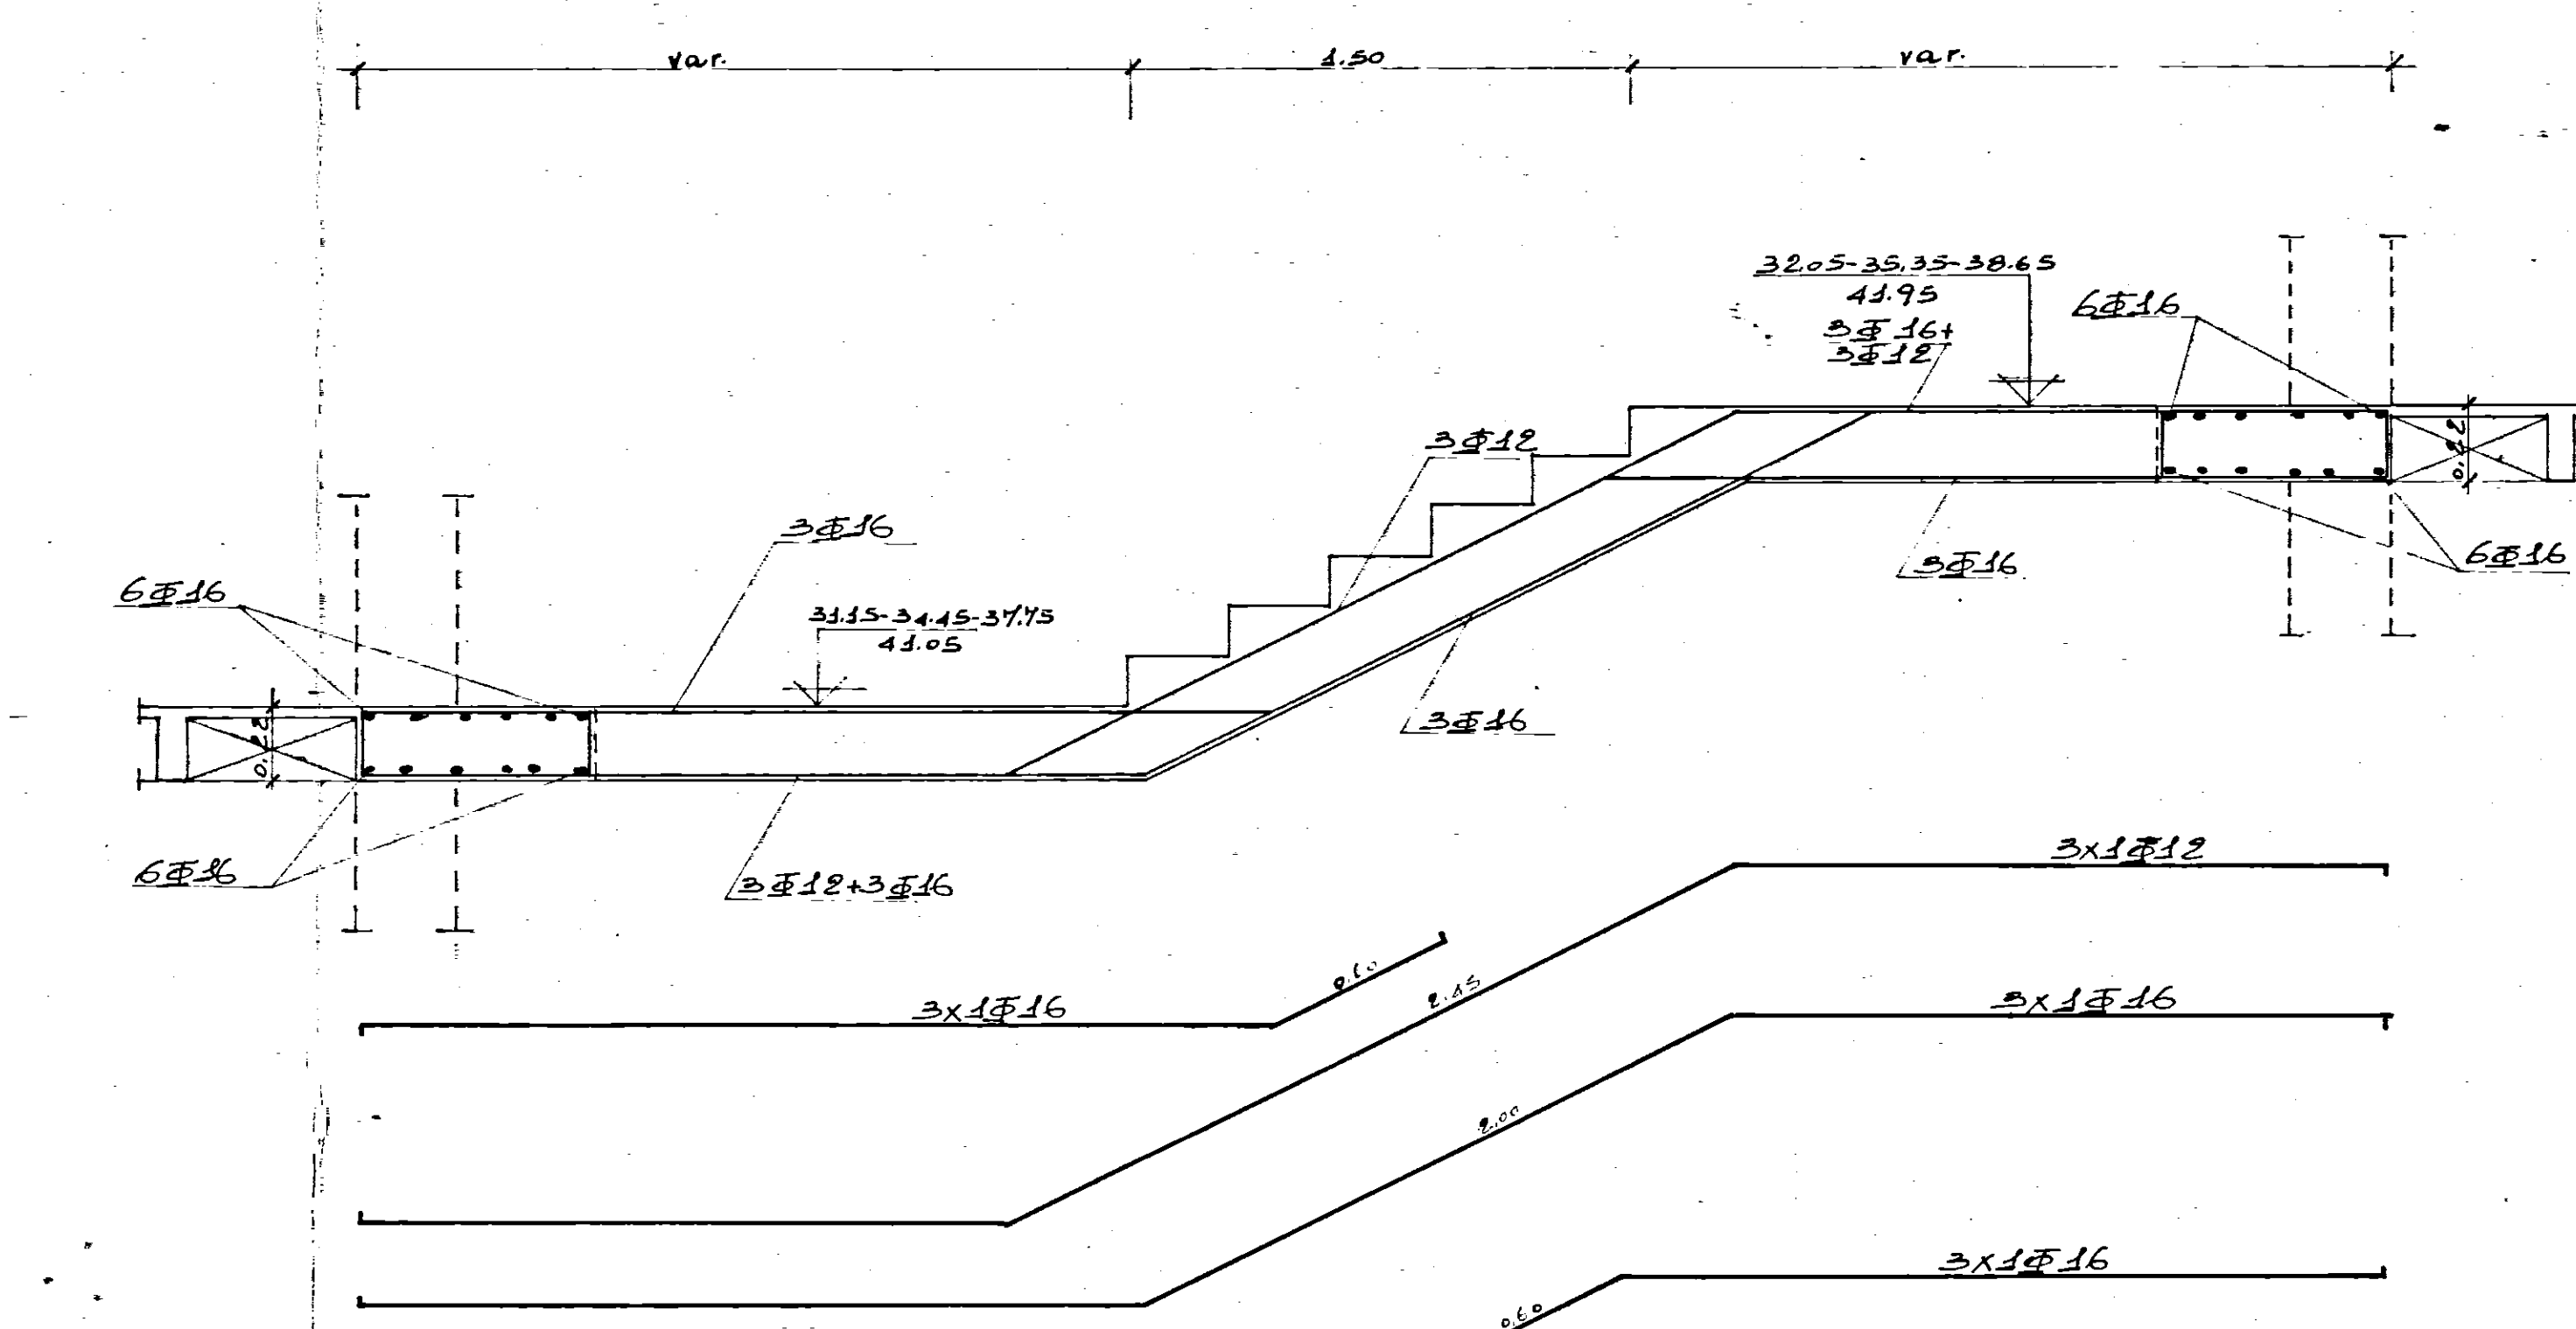
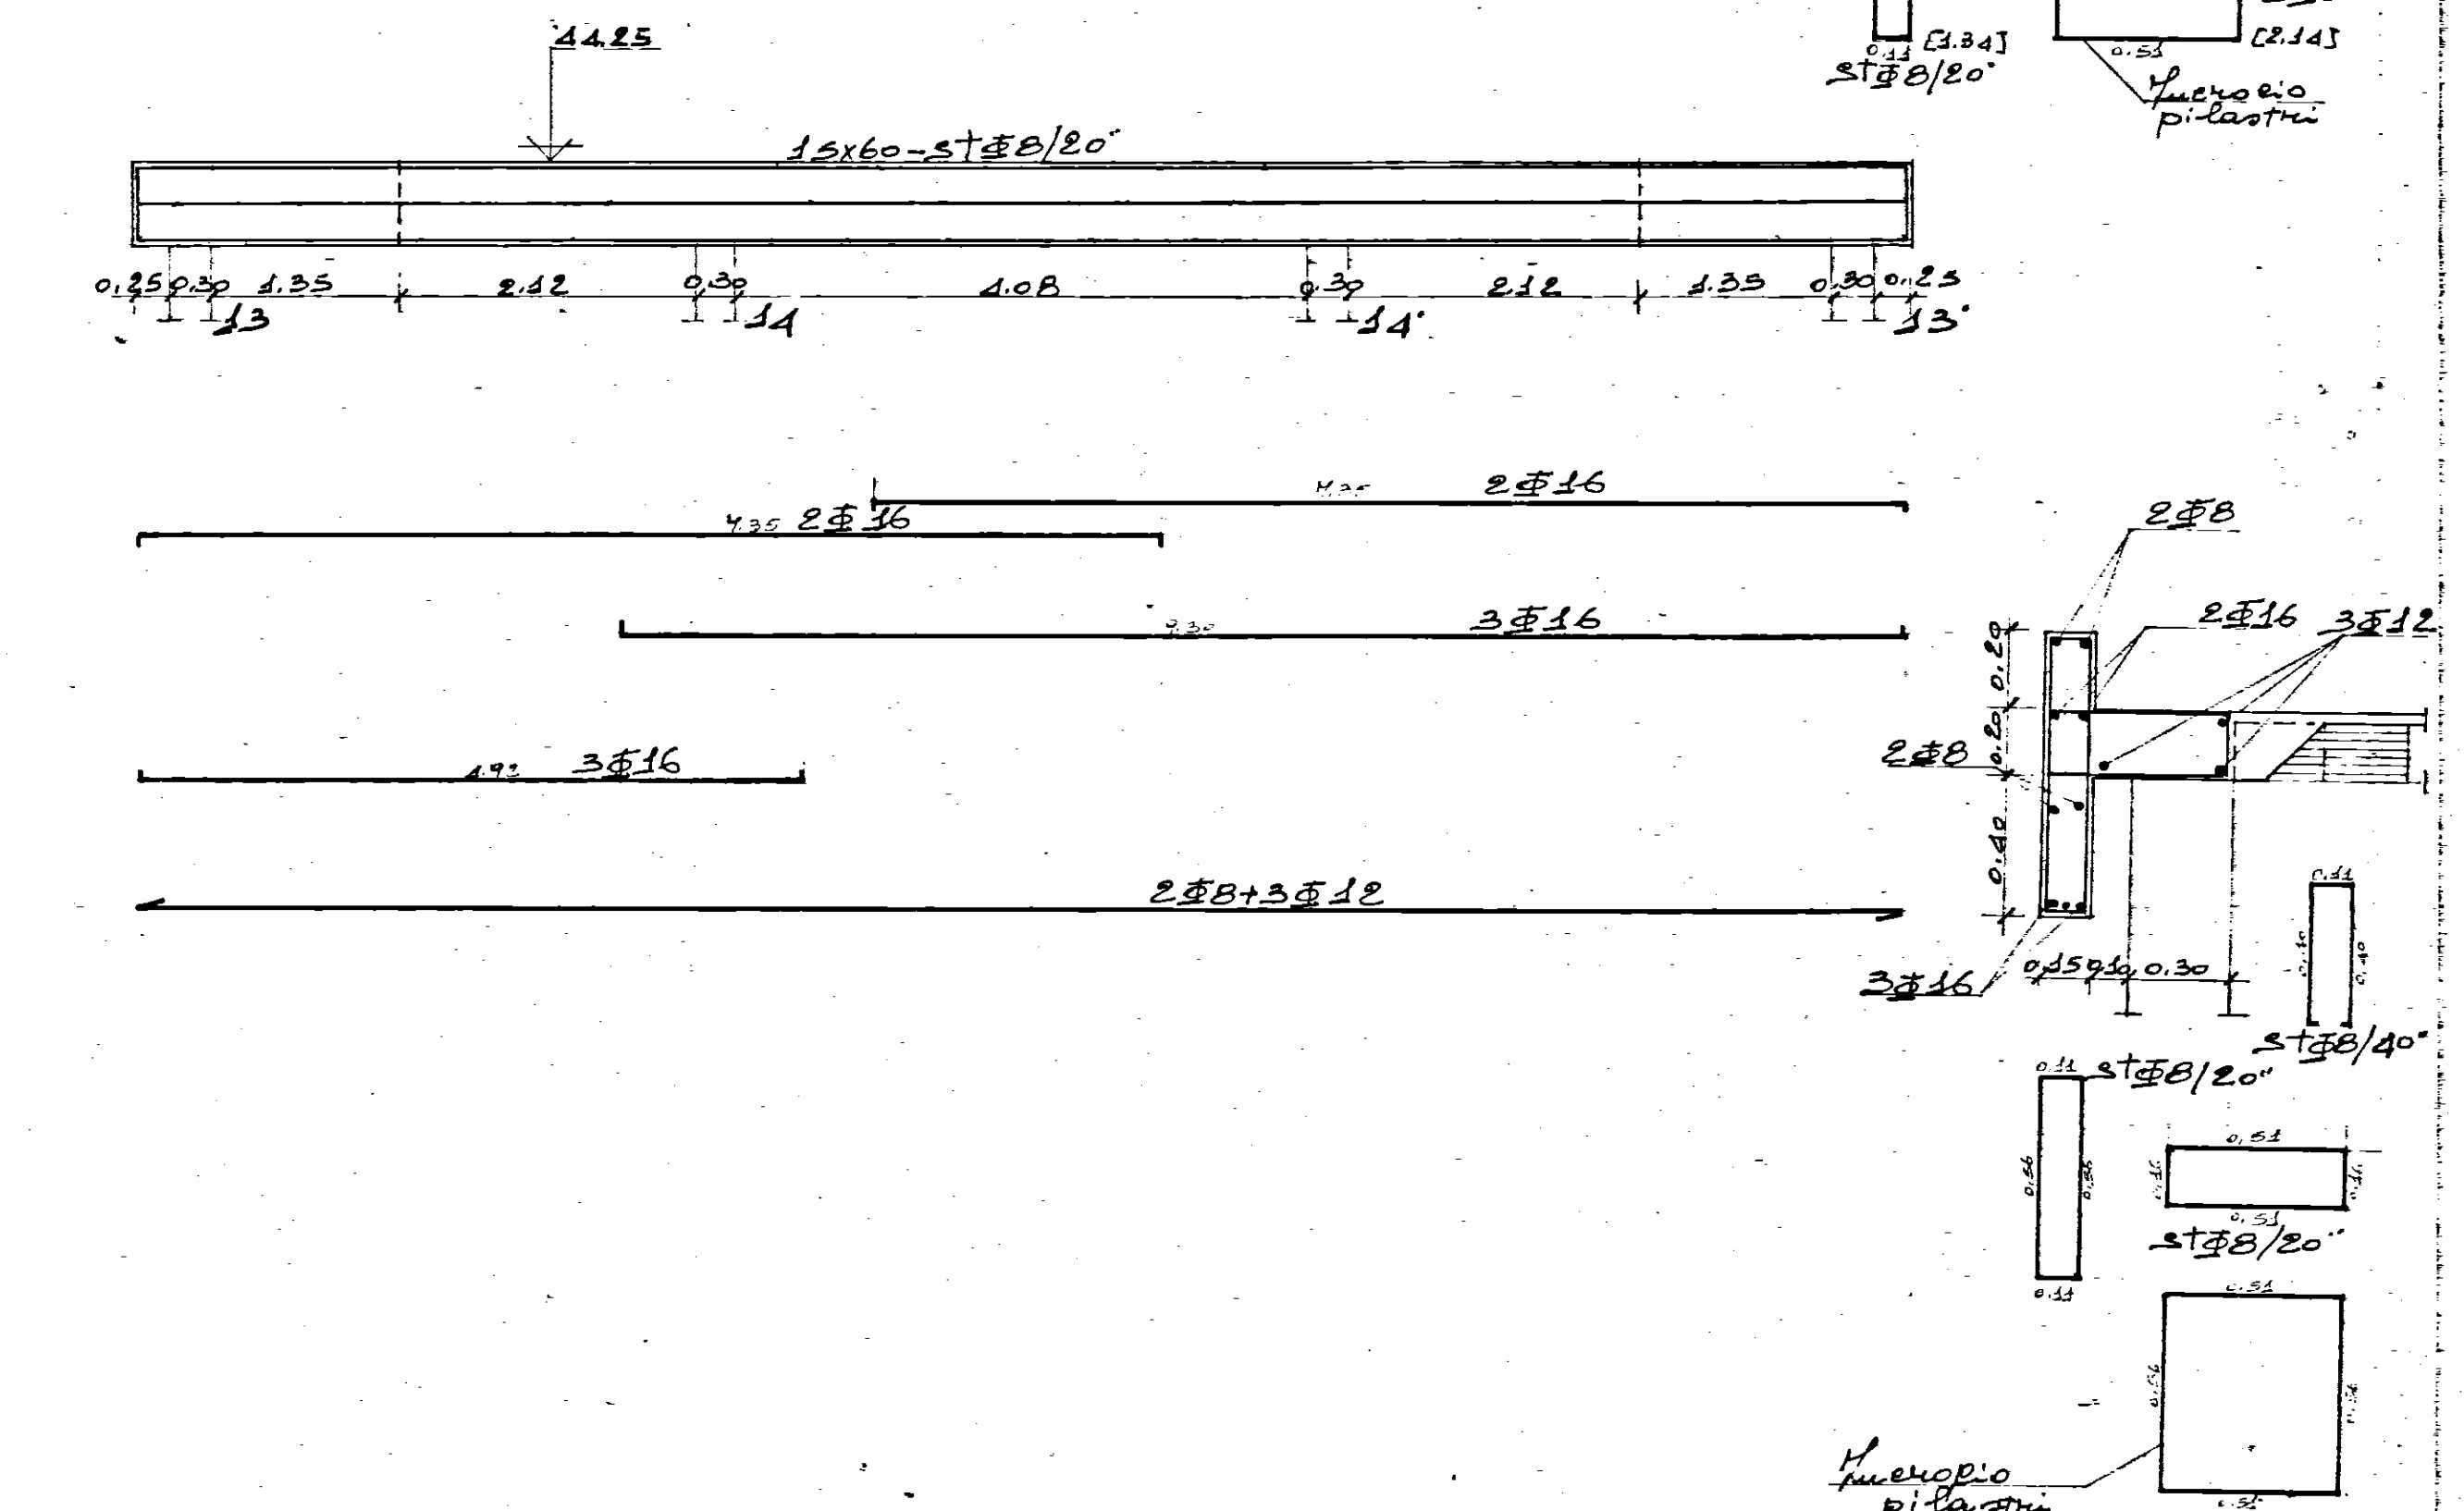
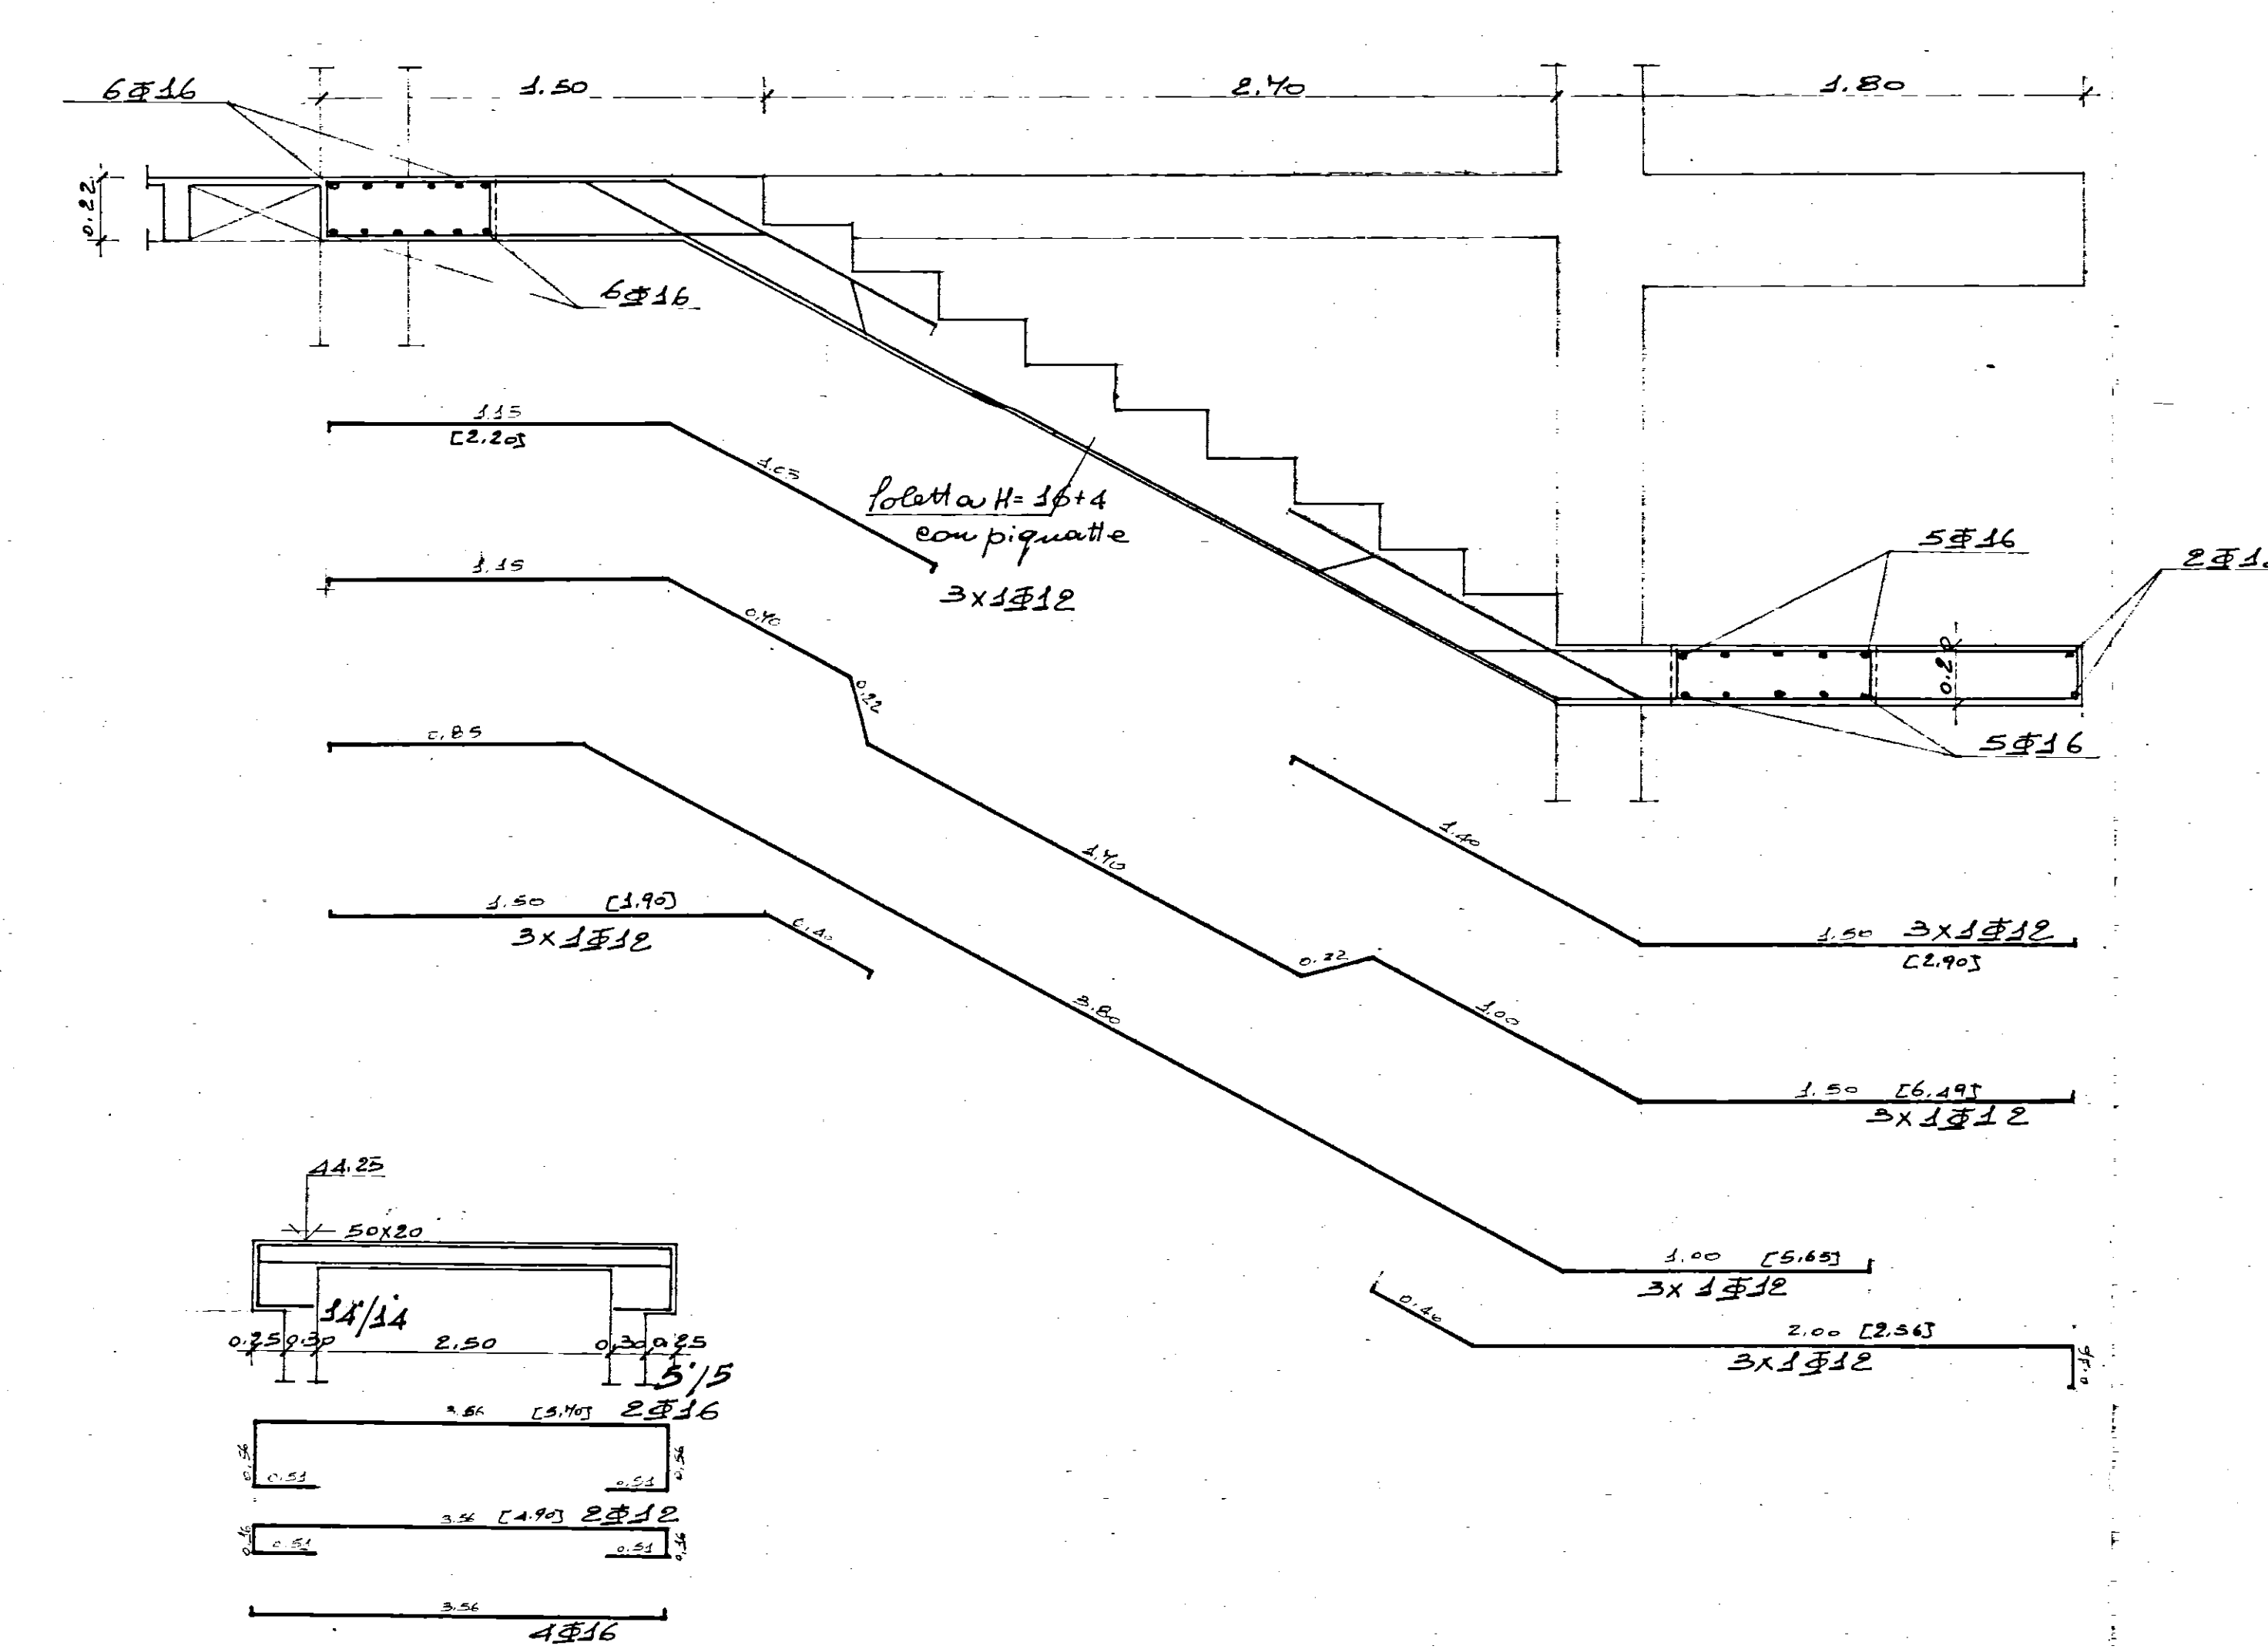
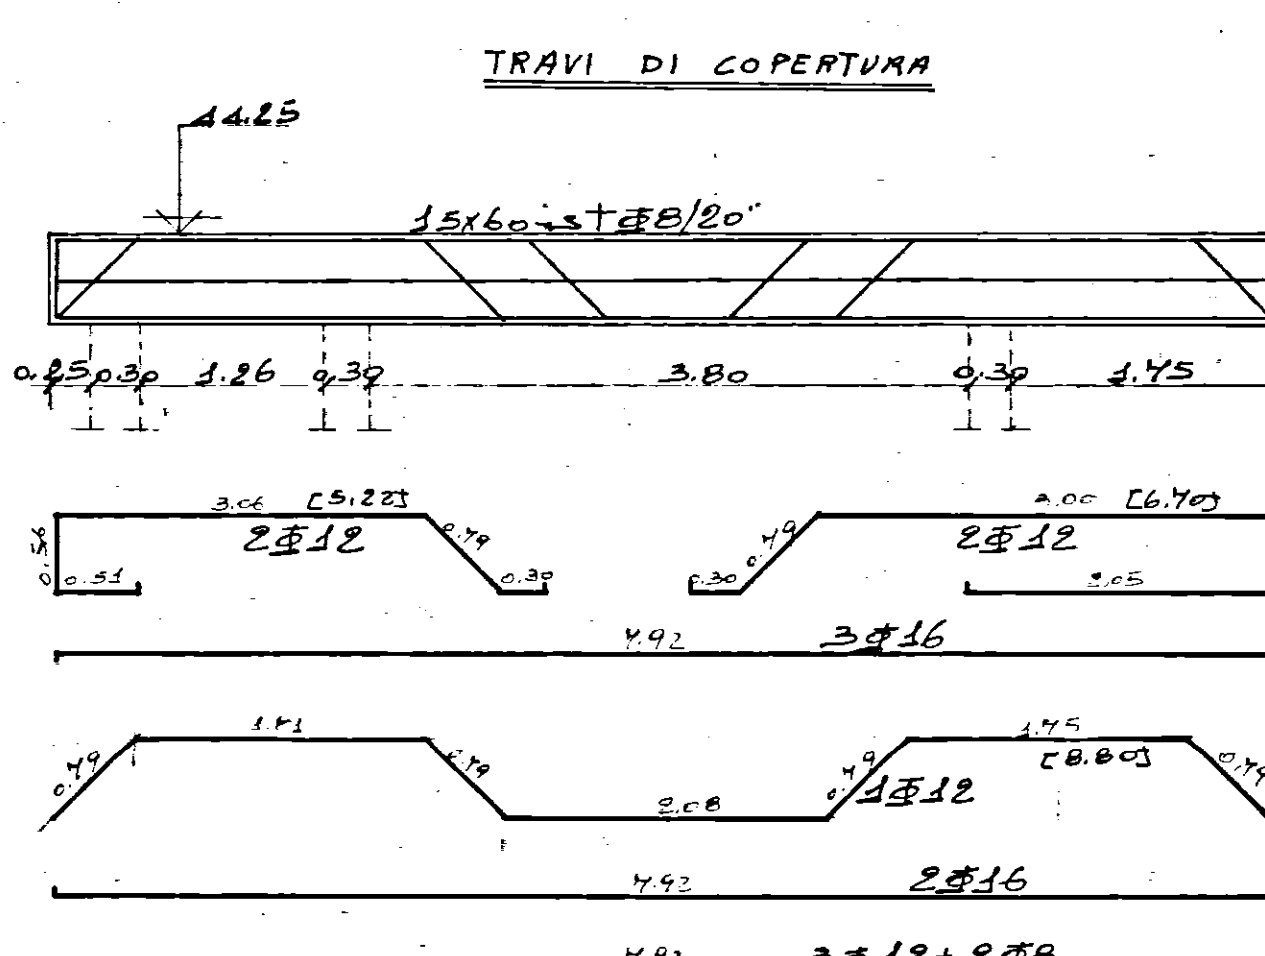
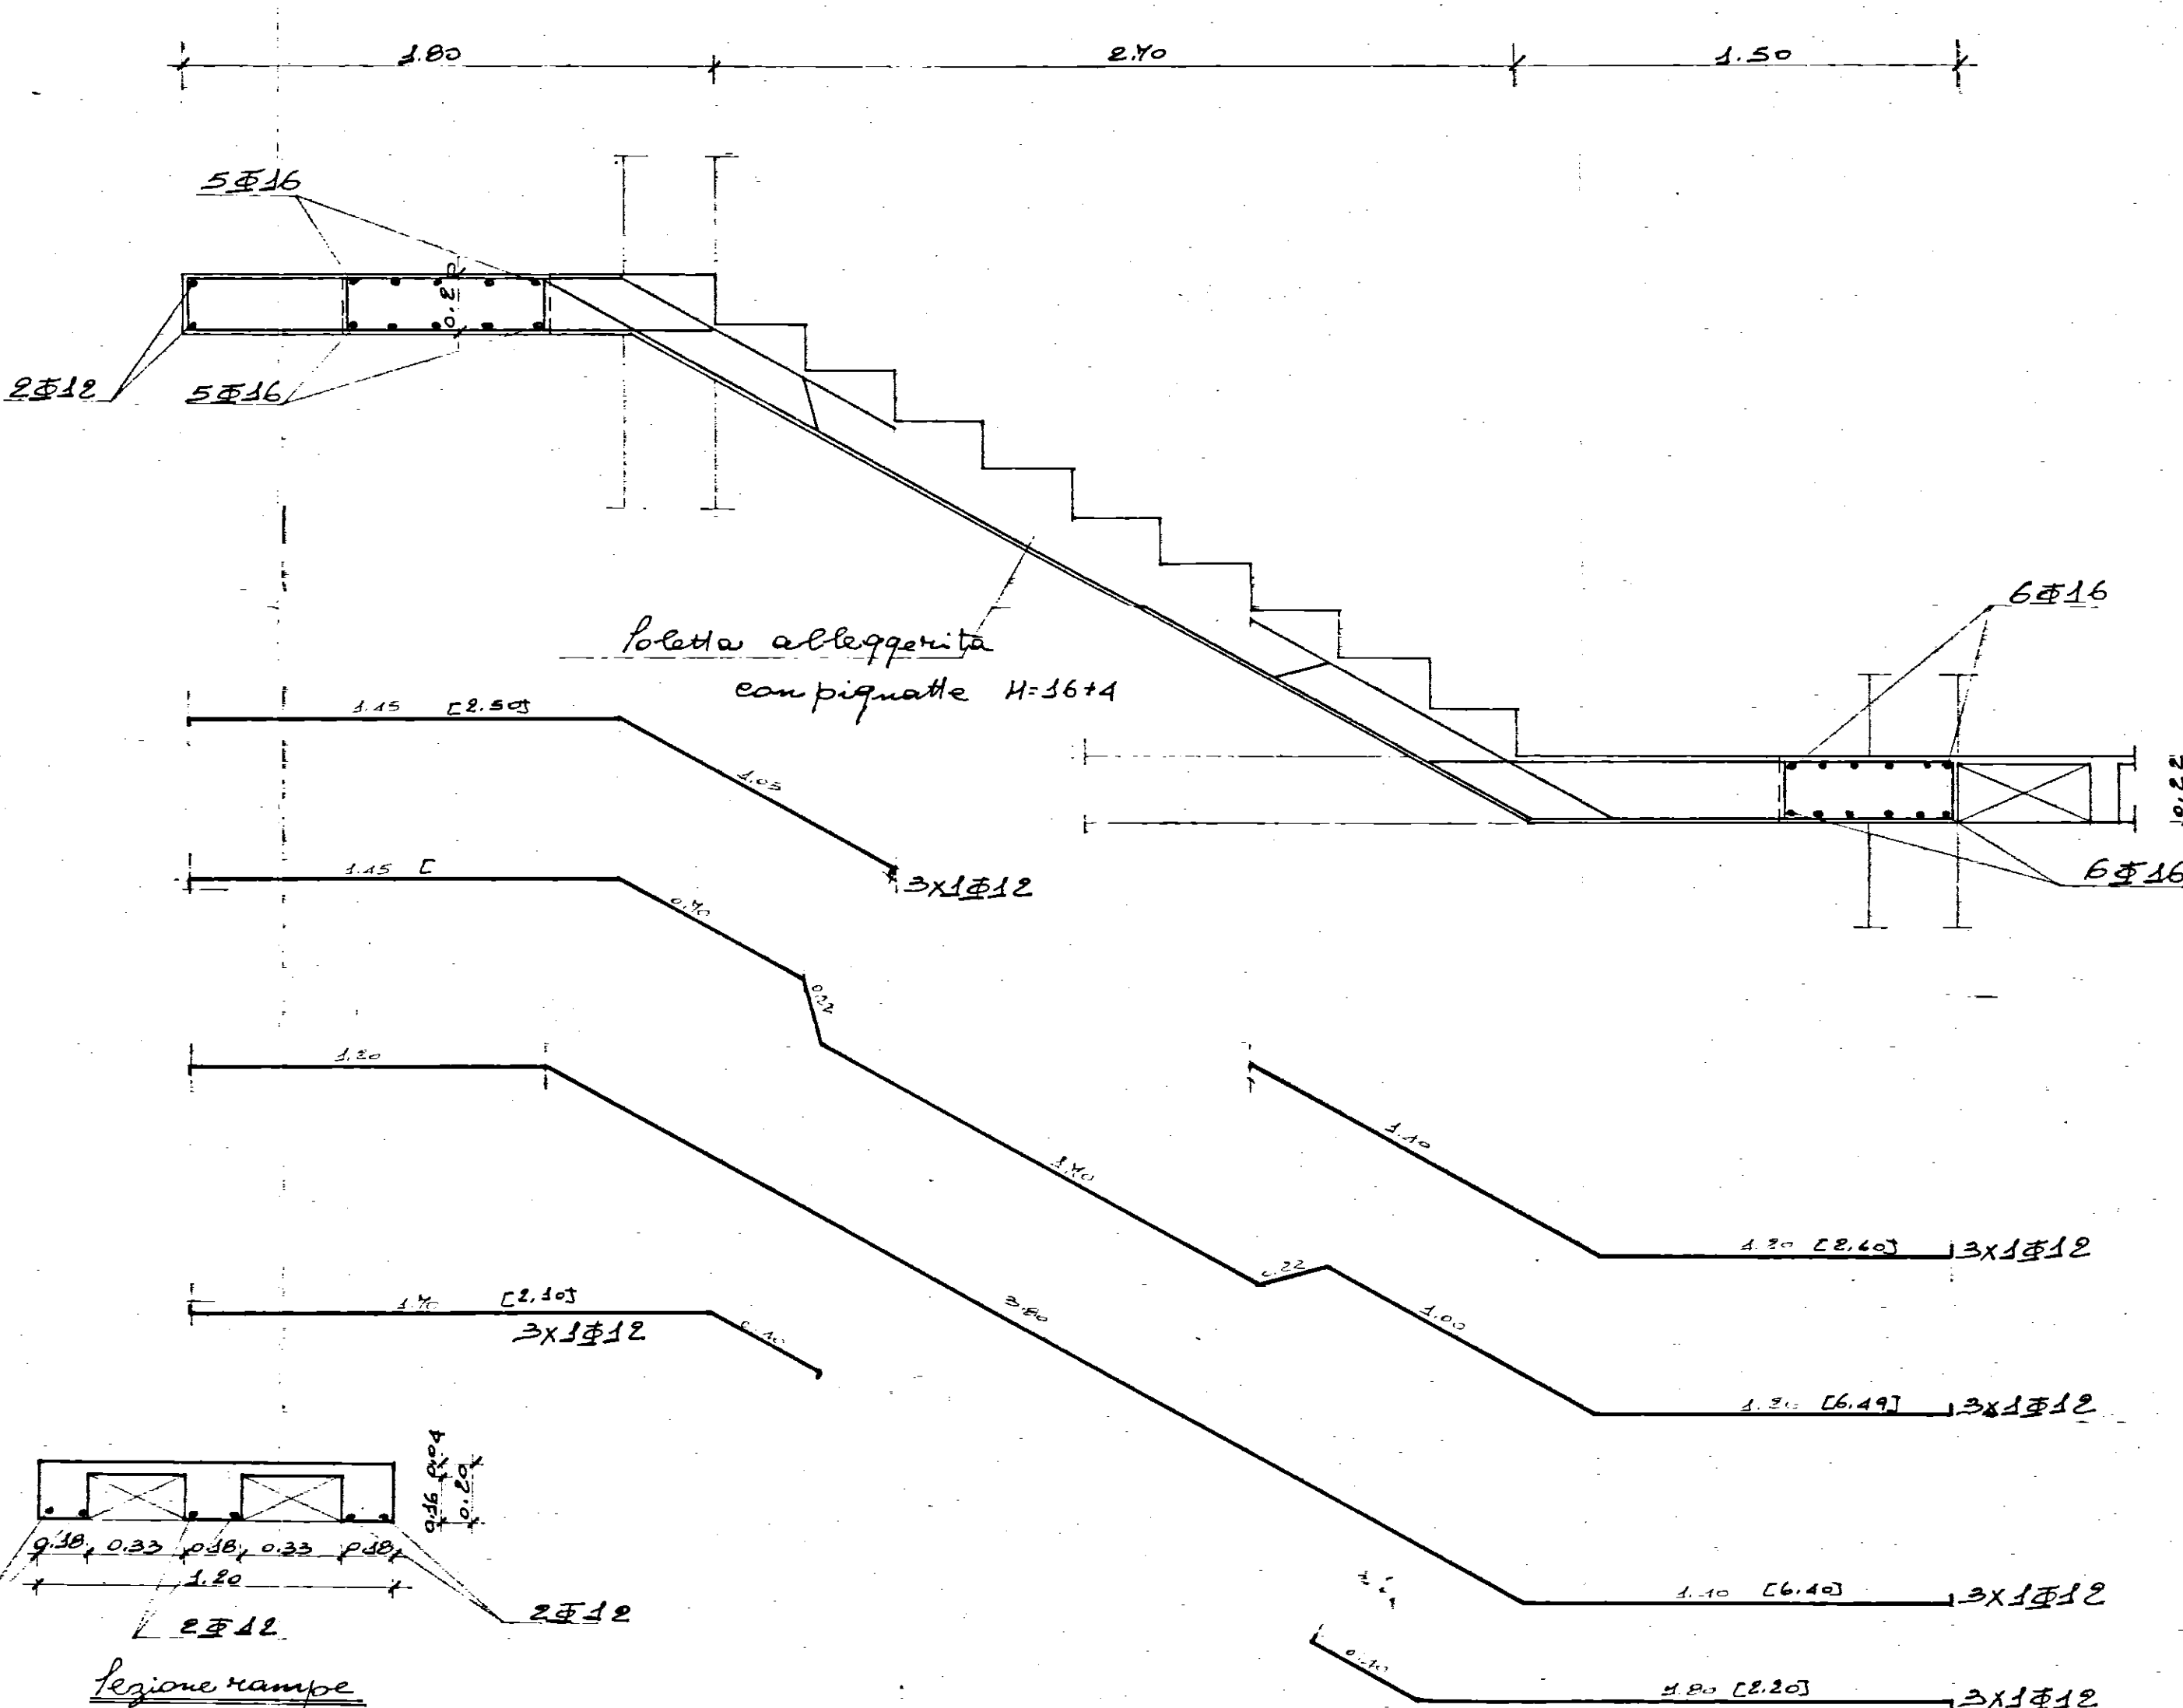
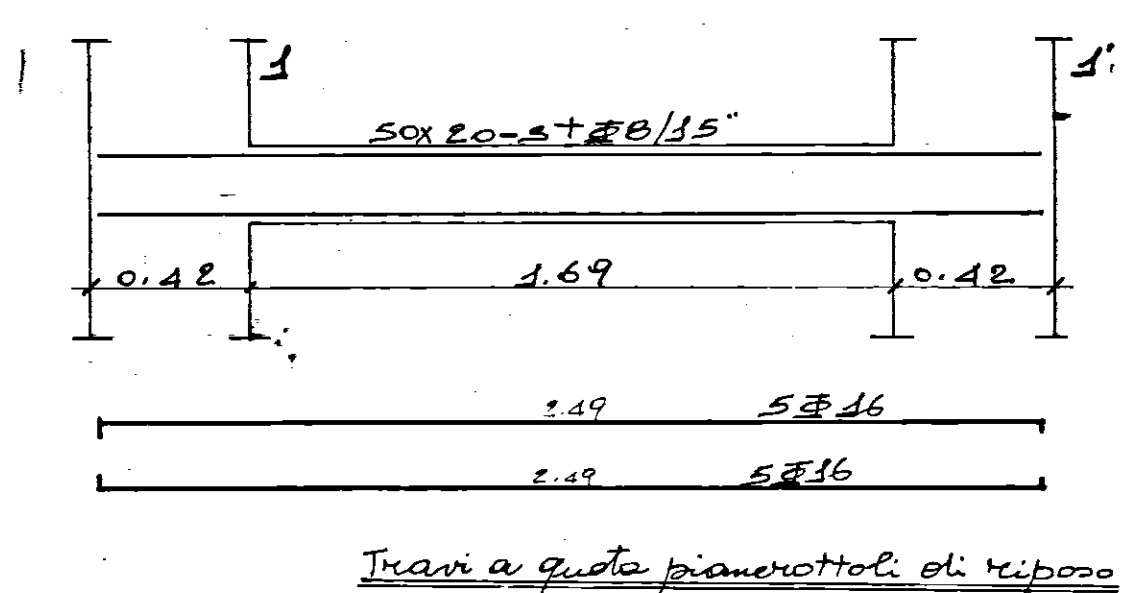
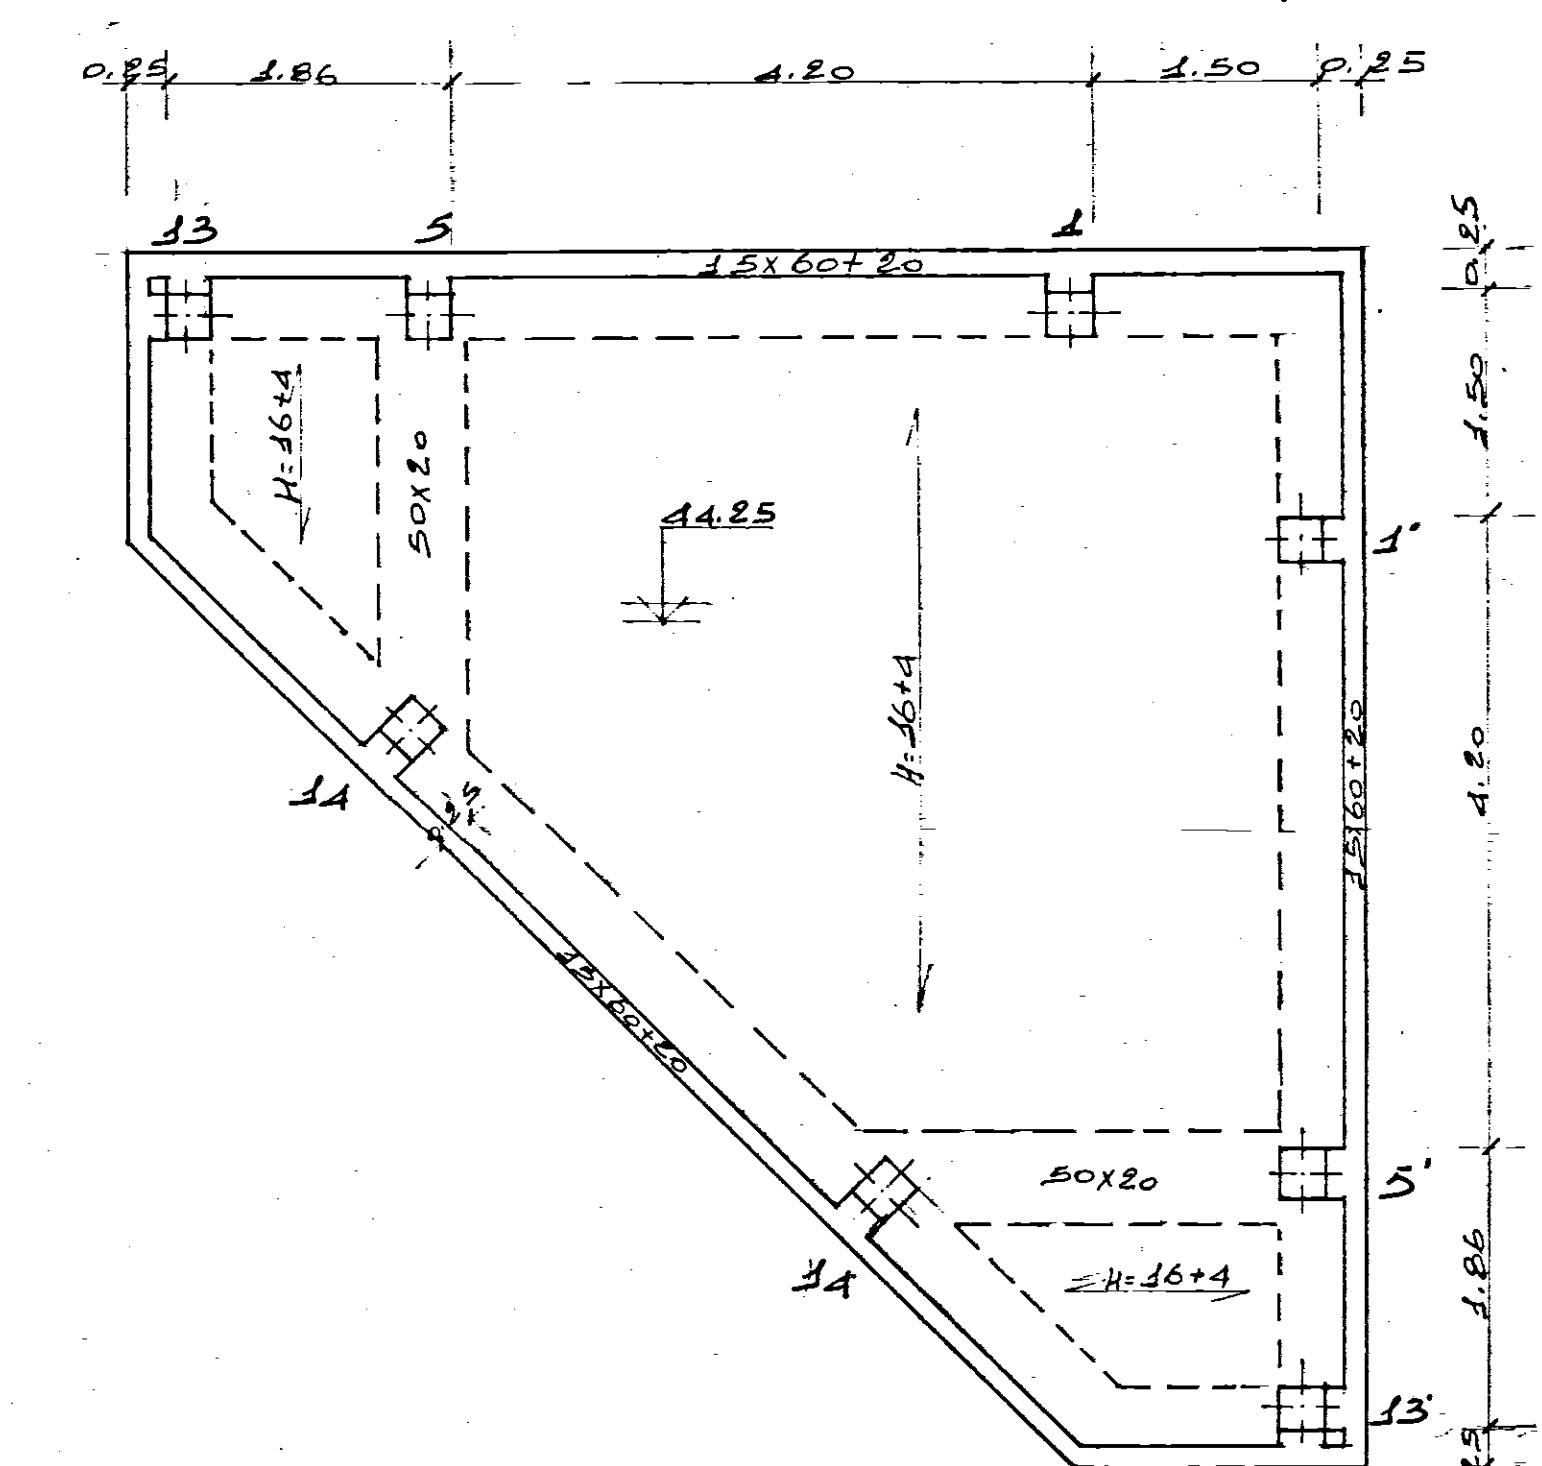


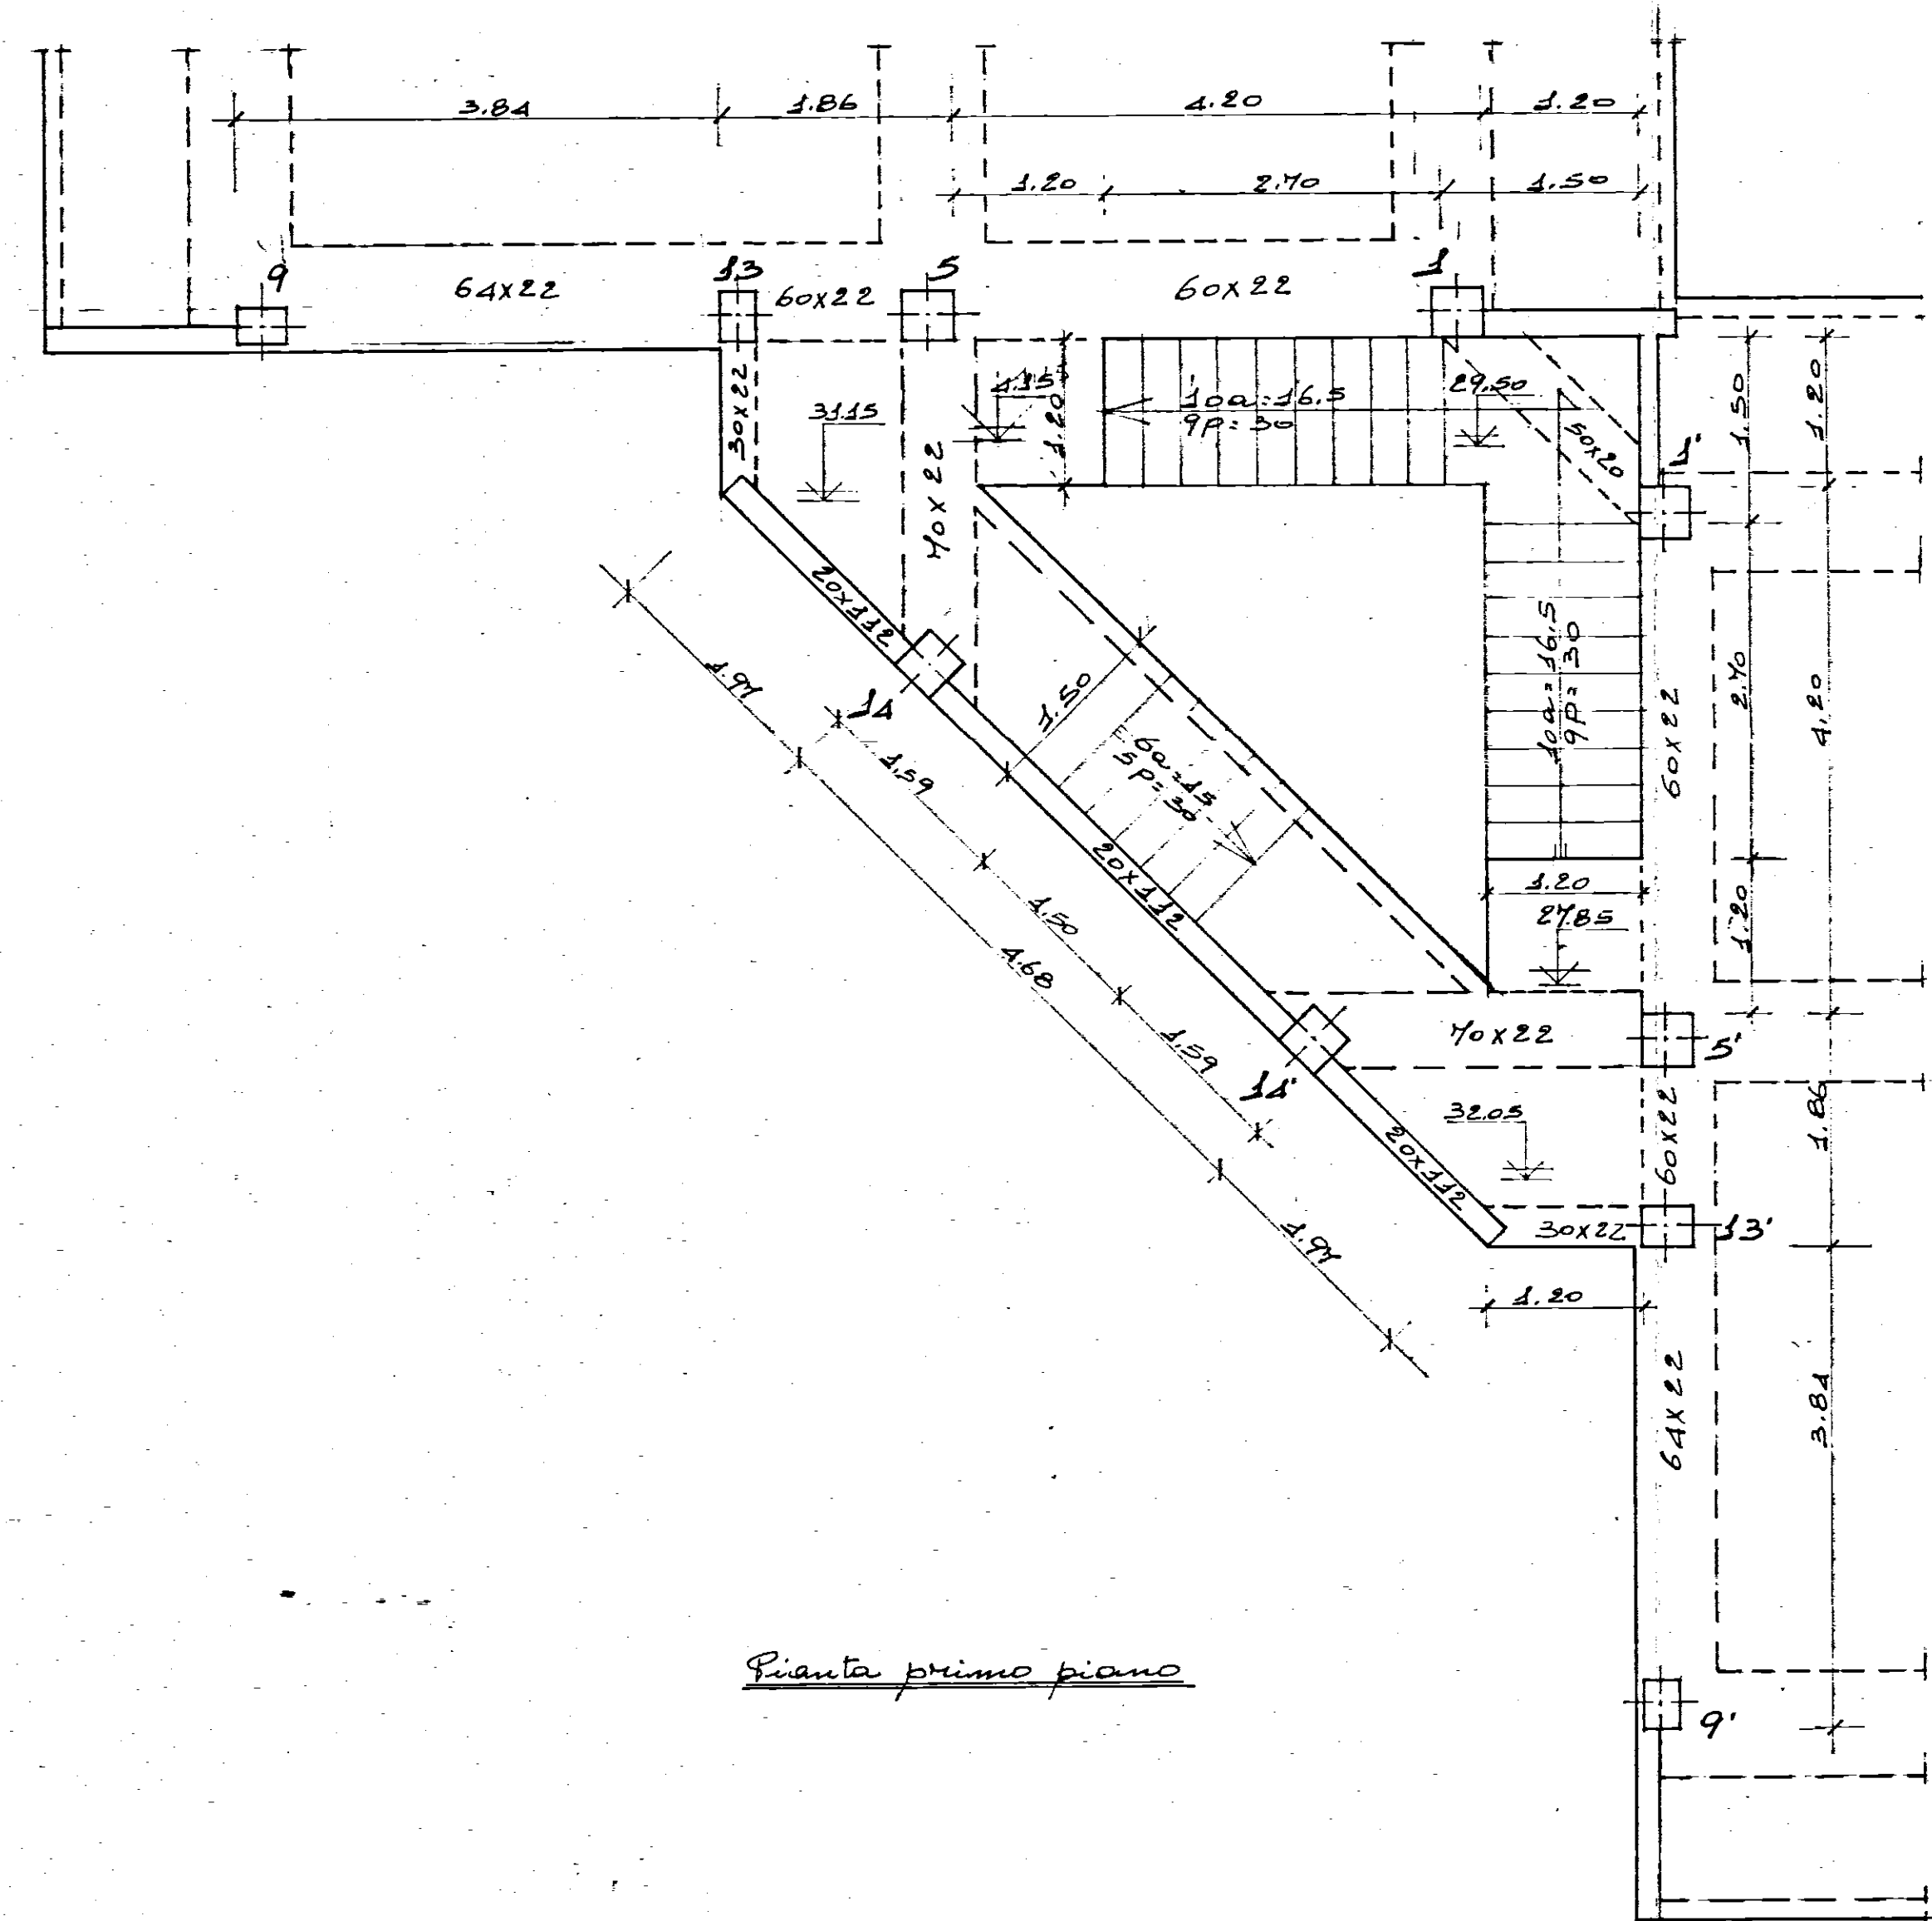

STPI Studio - Tecnico pro- fessionale ingegneria BRINDISI via Palestro 2 tel. 26036	Redatto: <u>Giuliano ALDO - MALDINI</u> Disegnato: <u>Valerio</u>	Dis. n. 10
	I.T.C.P. - BRINDISI	Data: 22-10-1975
	CASE POPOLARI AL QUARTIERE S. ELIA	Fog. 13 Fog. 13
	Impresa: <u>Giovane TOIOSCO - S. Brindisi</u>	Form. Fog. n. 44 - Oppos. n. 38 rimborsato
	PARTICOLARE SCALA C. Rap. 1:50-1:20	Oppos. n. 38 rimborsato Contratto n. 100

IMPRESA
TODISCO GIOVANNI
Via G. Cesare, 22
72100 BARI

11 DIRECTOR