G.E.S.C.A.L. legge 14.2.1963 n. 60 — 66 67

Costruzione di alloggi in Francavilla Fontana, Brindisi — Fabbricati C. D. — 4.10.66

I.A.C.P. Brindisi

2 — 1º, 2º e 3º solaio – travi

1/e'
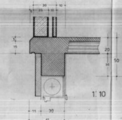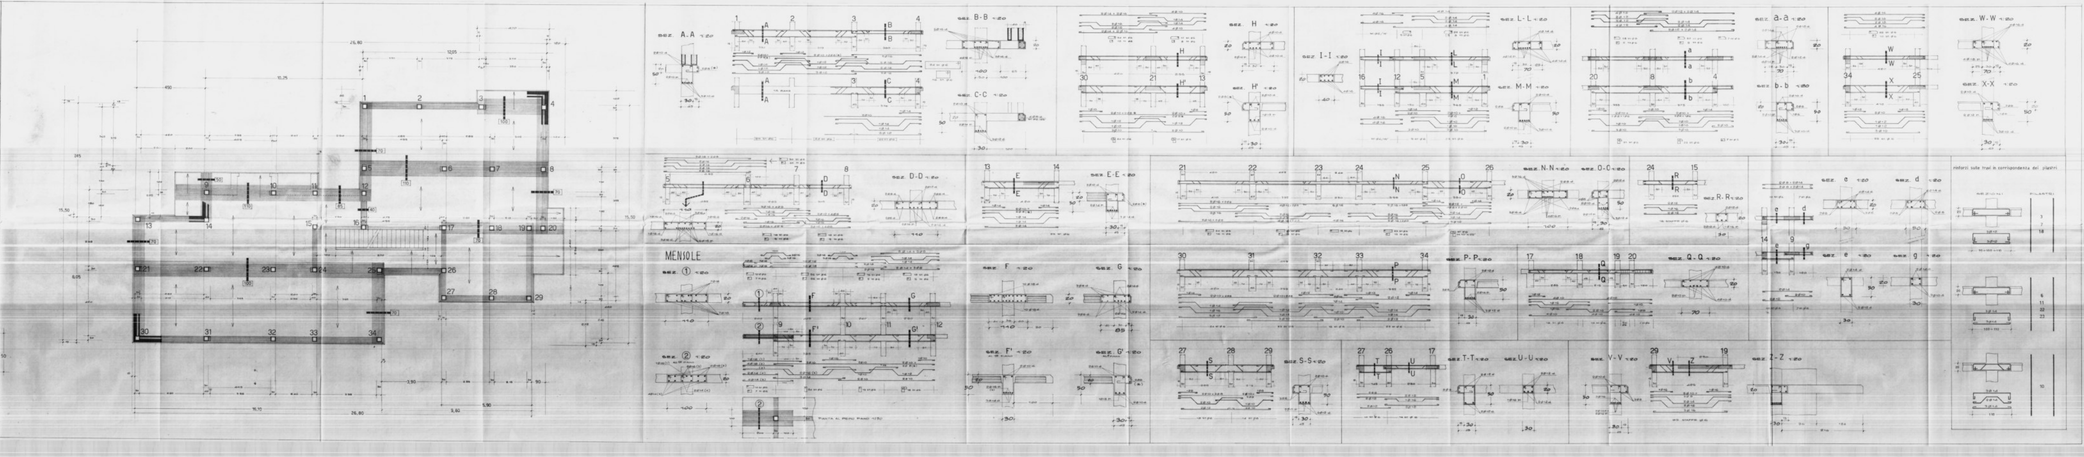
cemento 730 ferro Aq 50