


INTERVENTI E.R.P. LEGGE 67/88 - Art. 22

BIENNIO 88/89 - I^A TRANCE

" " - II^A TRANCE

06 22
22'61
01'25

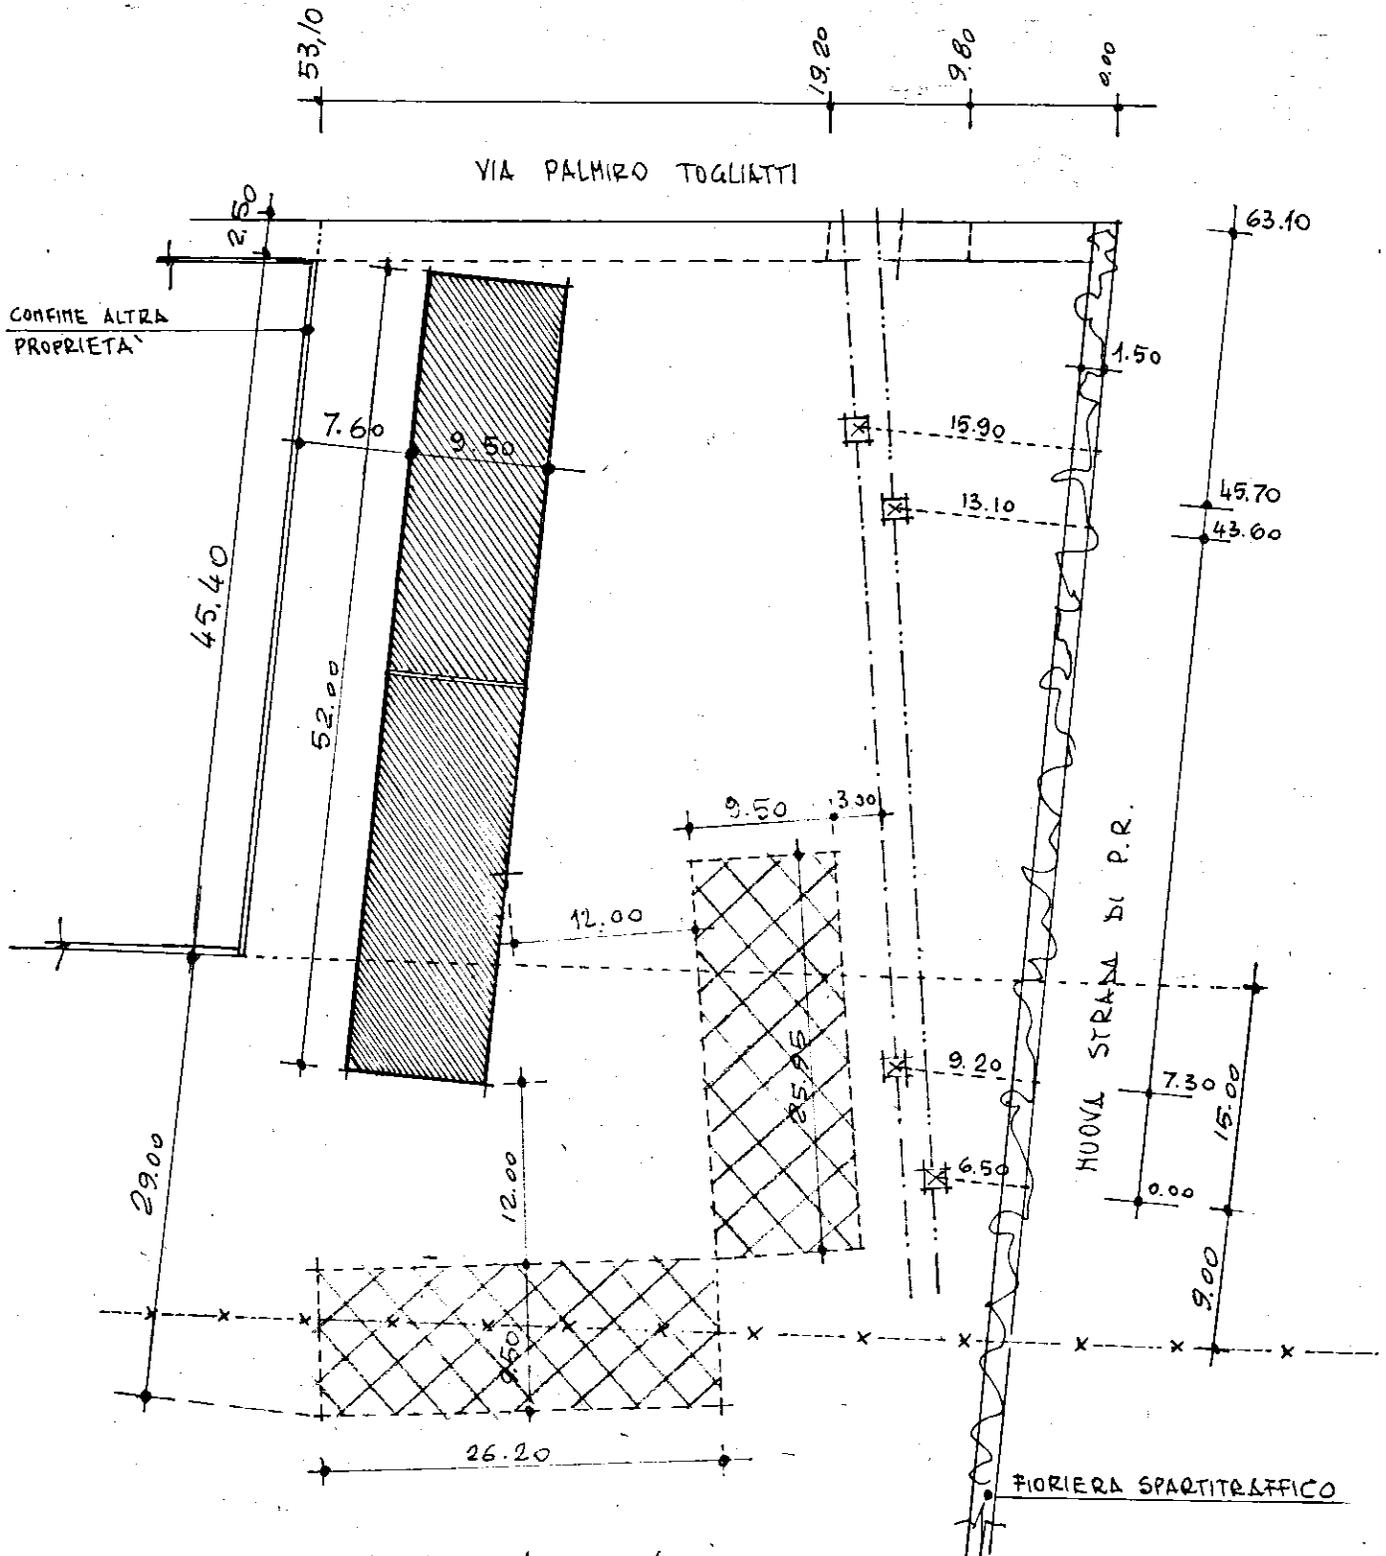

-x-x- Linea elettrica da fore spostare.

----- tronco fogna nera E.A.P.

----- " " bianca comunale