


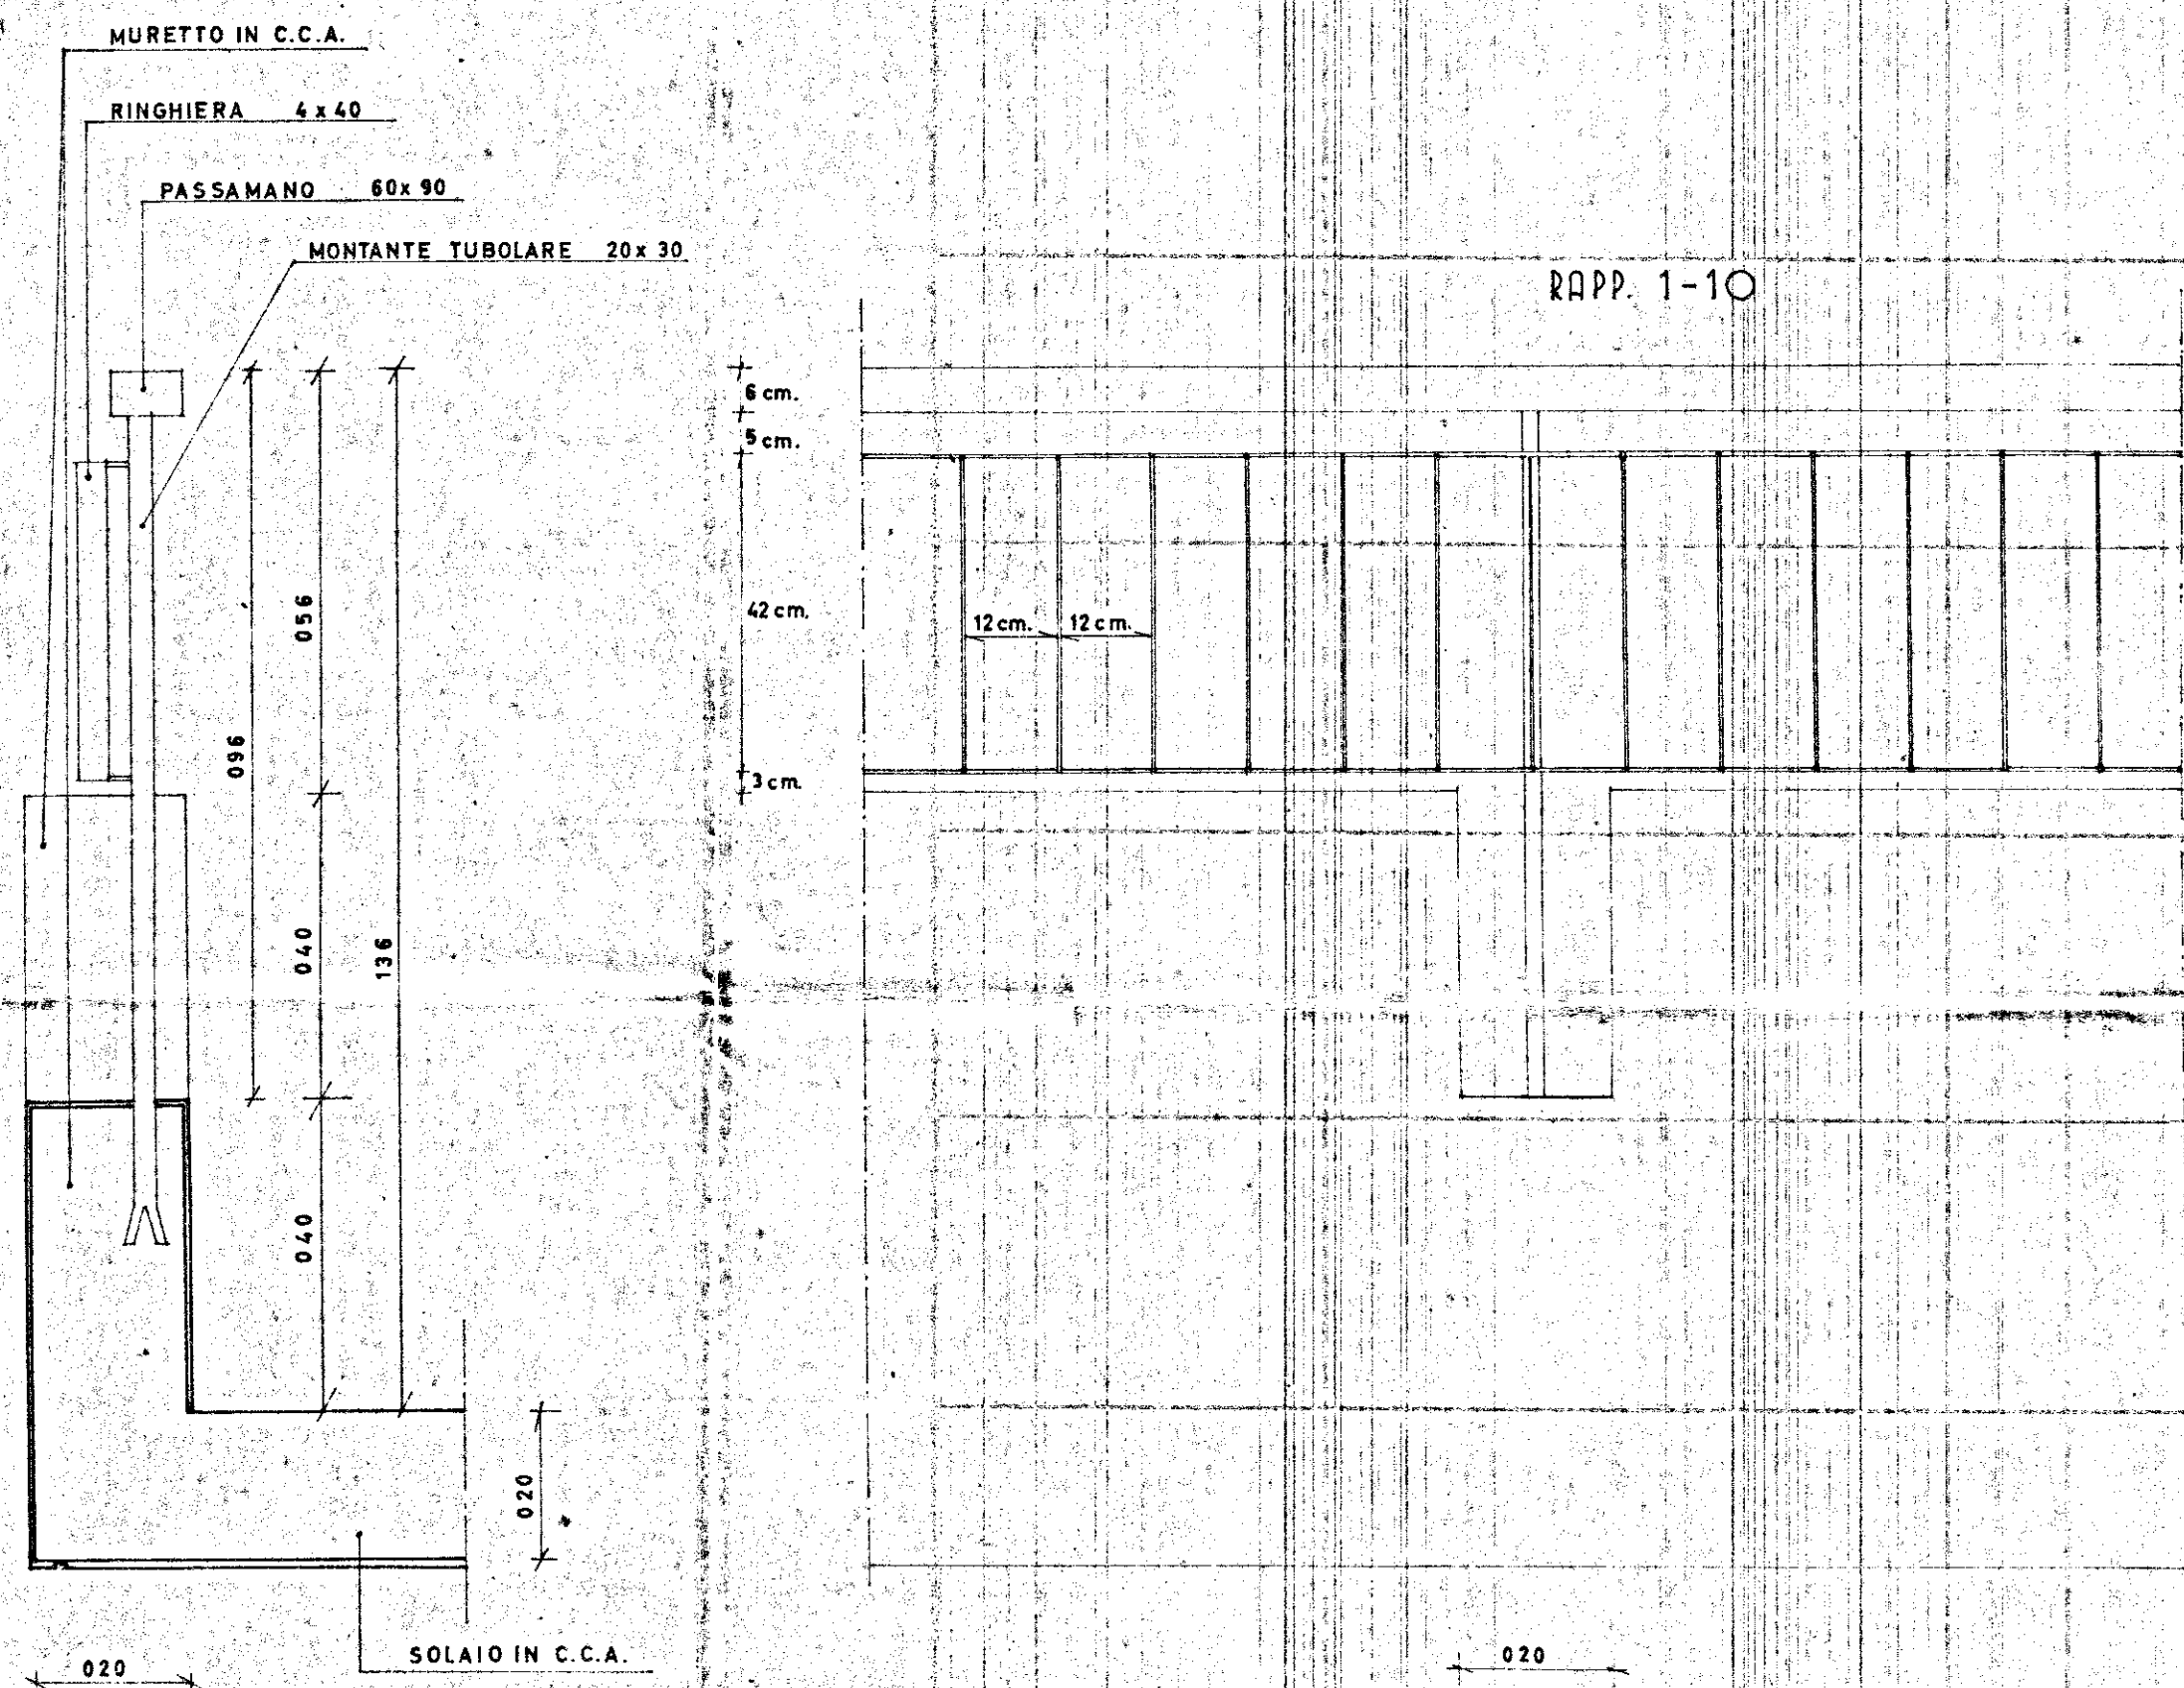


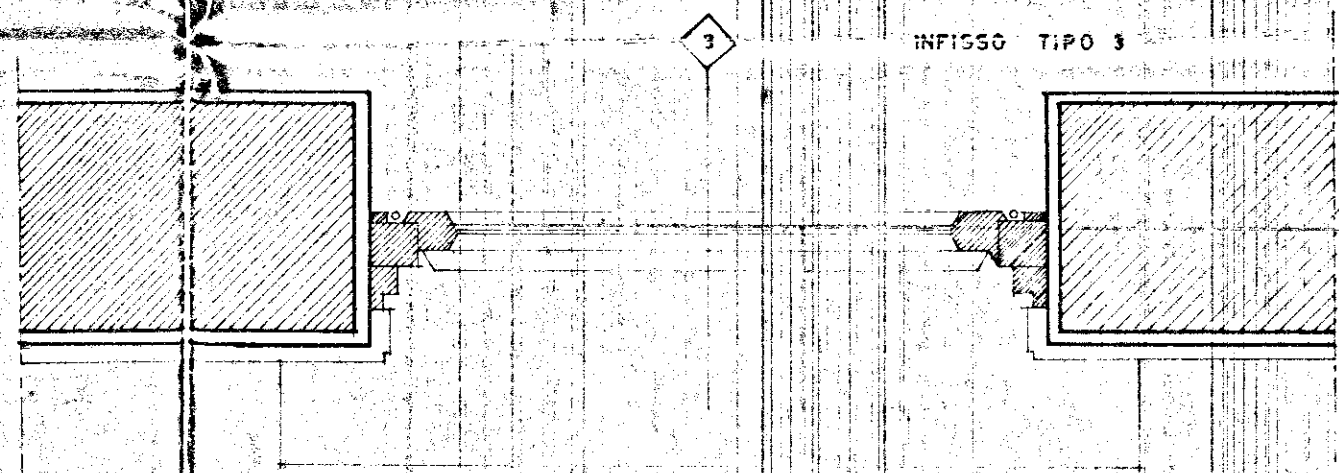

PARTICOLARI DEL PARAPETTO D'ATTICO
PALAZZINE TIPO "D", RAPP. 120

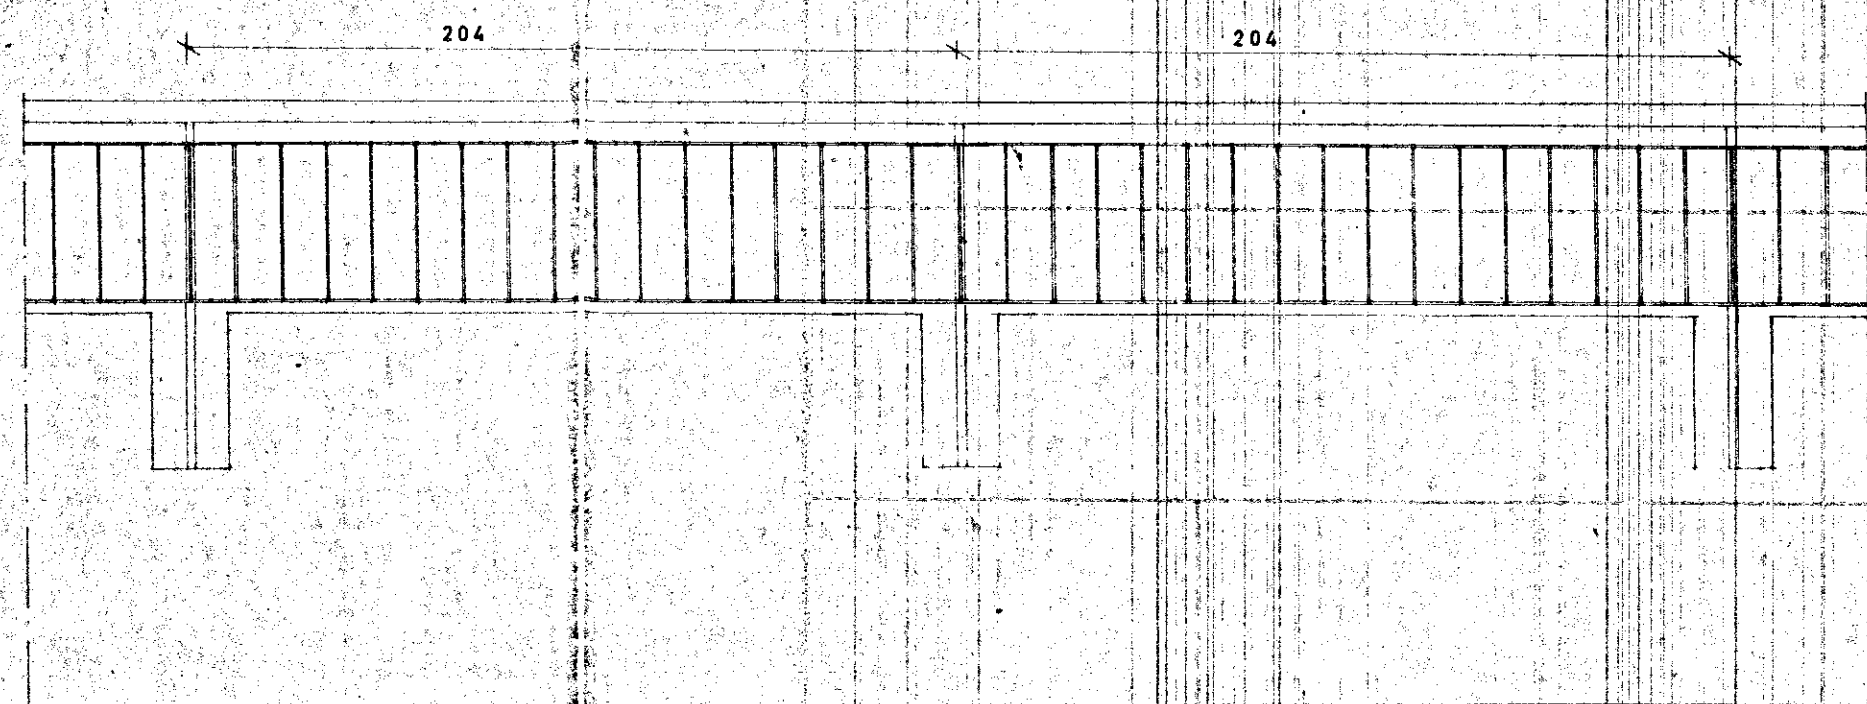

PARTICOLARI BALCONCINO
PALAZZINA TIPO "D", RAPP. 110

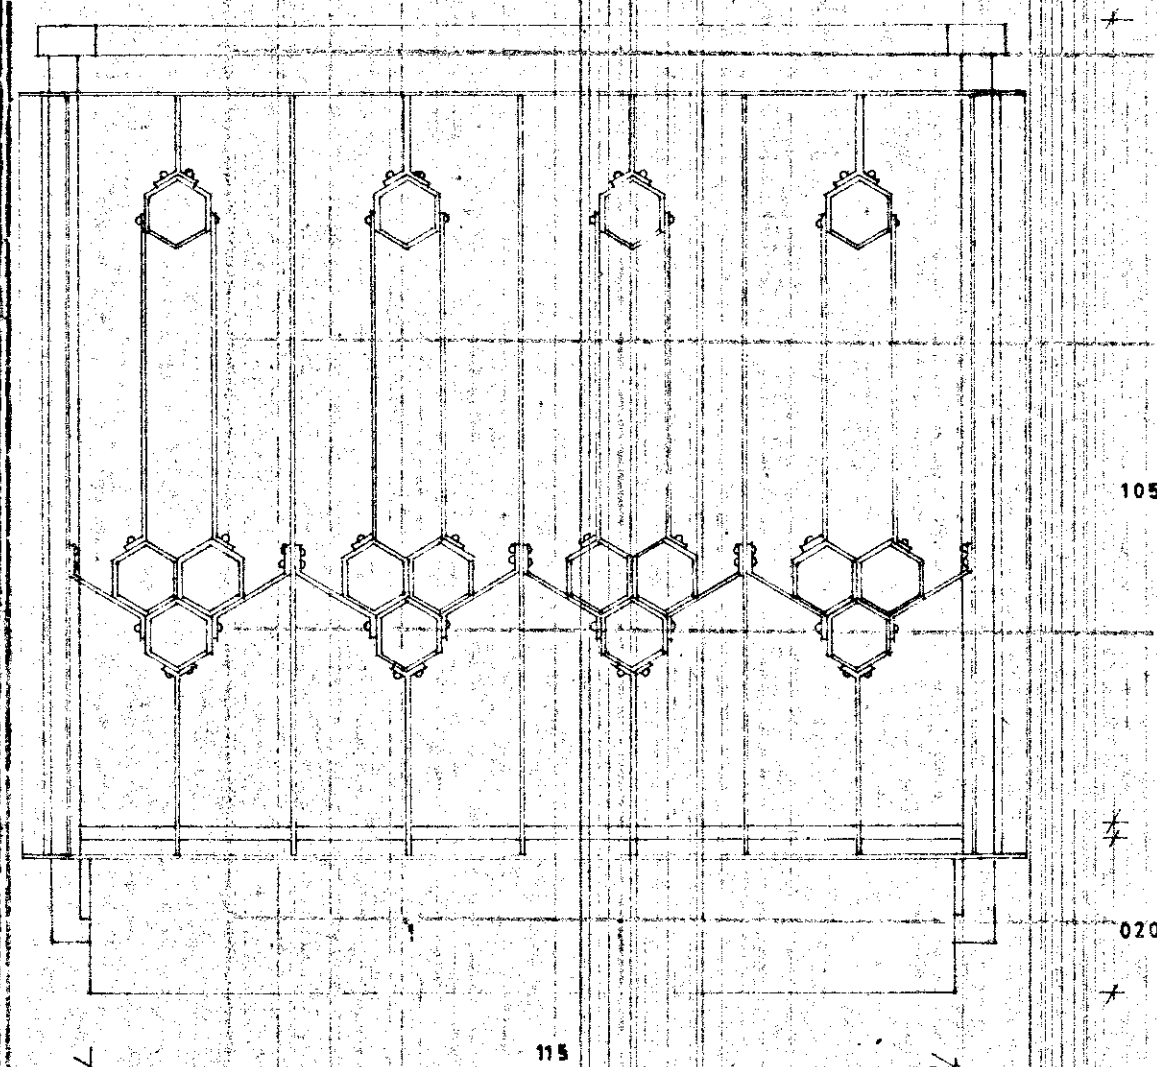

GESTIONE CASE LAVORATORI (legge 14.2.963 n. 60)		Intervento N. 194		stazione appellante: I. a. c. p.	
QUARTIERE «S. ELIA» BRINDISI Edilizia Sovvenzionata				data 17/12/67	aggiornamento 23
LOTTE : 5 (solo cdif. 20-30)-E-1				aggiornam.	aggiornam.
PARTICOLARI RINGHIERE				archivio	
Dr. Ing. ITALO PERRETTI	EDILIZIA			note	
Dr. Arch. FORTUNATO PIGNATELLI	EDILIZIA - coordinatore				
Dr. Ing. CORRADO TRAVAGLINI	EDILIZIA				
Dr. Ing. FRANCESCO D'ALONZO	STRUTTURE				
Dr. Ing. N. VIVARELLI SCARASCIA	IMPIANTI				
Dr. Ing. LEONARDO POTI	PROGRAMMAZIONE			controlla visto	
I. A. C. P.		DIREZIONE LAVORI			