

# GESTIONE INA-CASA

FABBRICATO 240m del CANTIERE

Località Comitenda

DATI CATASTALI. Vecchio Catasto: sez.

Estremi dell'acquisizione dell'area: Atto del Notaio

Repertorio N°

Trascritto a

Riferimenti alla planimetria

COMUNE BRINDISI

Via Concella

N°

del

al N°

del Registro pen. e al N°

del Registro particolare.

PROVINCIA BRINDISI

N° civico

N° part.lla 81/a - 83 - 84

del

al N°

del volume N°

del Registro particolare.

Mod. 10. 53

| Superficie totale di pertinenza fabbricata mq. | Superficie coperta dal fabbricato mq. | Superficie coperta dagli accessori esterni mq. | Numero Alloggi/Vani Riba. Loc. piani | Superficie condominiale con altri fabbricati mq. | Superficie condominiale tra gli alloggi stabile mq. | Superficie con servizi esterni mq. |
|------------------------------------------------|---------------------------------------|------------------------------------------------|--------------------------------------|--------------------------------------------------|-----------------------------------------------------|------------------------------------|
| 6.565,32                                       | 2.238,32                              |                                                | 53/269                               | 3                                                |                                                     |                                    |

ACCESSORI esterni esistenti

SERVITU' per il fabbricato e per il terreno

Passiva a carico di Attiva a favore

RECINZIONE con muretti in tufo e separanti in ghiera in ferro

SPAZI CONDOMINIALI con altri fabbricati

Strade mq.

Spazi verdi mq.

Accessori mq.

SPAZI ACCESSORI esterni condominiali tra gli alloggi dello stabile

corte attrezzata per i 2 gruppi -

Elenco parti comuni interne allo stabile Terrasse.

PLANIMETRIA CATASTALE

o estratto della planimetria allegato al contratto d'acquisizione


Osservazioni sulla ripartizione del terreno annesso al fabbricato

Usufruiscono di cortili privati solo gli alloggi del piano rialzato.

| Superfici di terreno attribuite ai singoli alloggi | Note                                                         |
|----------------------------------------------------|--------------------------------------------------------------|
| Assegnatario                                       | Superf. mq.                                                  |
| 4A                                                 | 34,60 Gruppo 3C                                              |
| 8A                                                 | 25,40 " "                                                    |
| 6A                                                 | 40,90 " "                                                    |
| 1A                                                 | 125,90 Gruppo 4B                                             |
| 2A                                                 | 128,90 " "                                                   |
| 3A                                                 | 100,80 " "                                                   |
| 4A                                                 | 34,60 " "                                                    |
| 5A                                                 | 25,40 " "                                                    |
| 6A                                                 | 40,90 " "                                                    |
| N.B.                                               | Le superfici sono quelle reali assegnate a ciascun alloggio. |

LOCAZIONE

Vedere Disegno Allegato

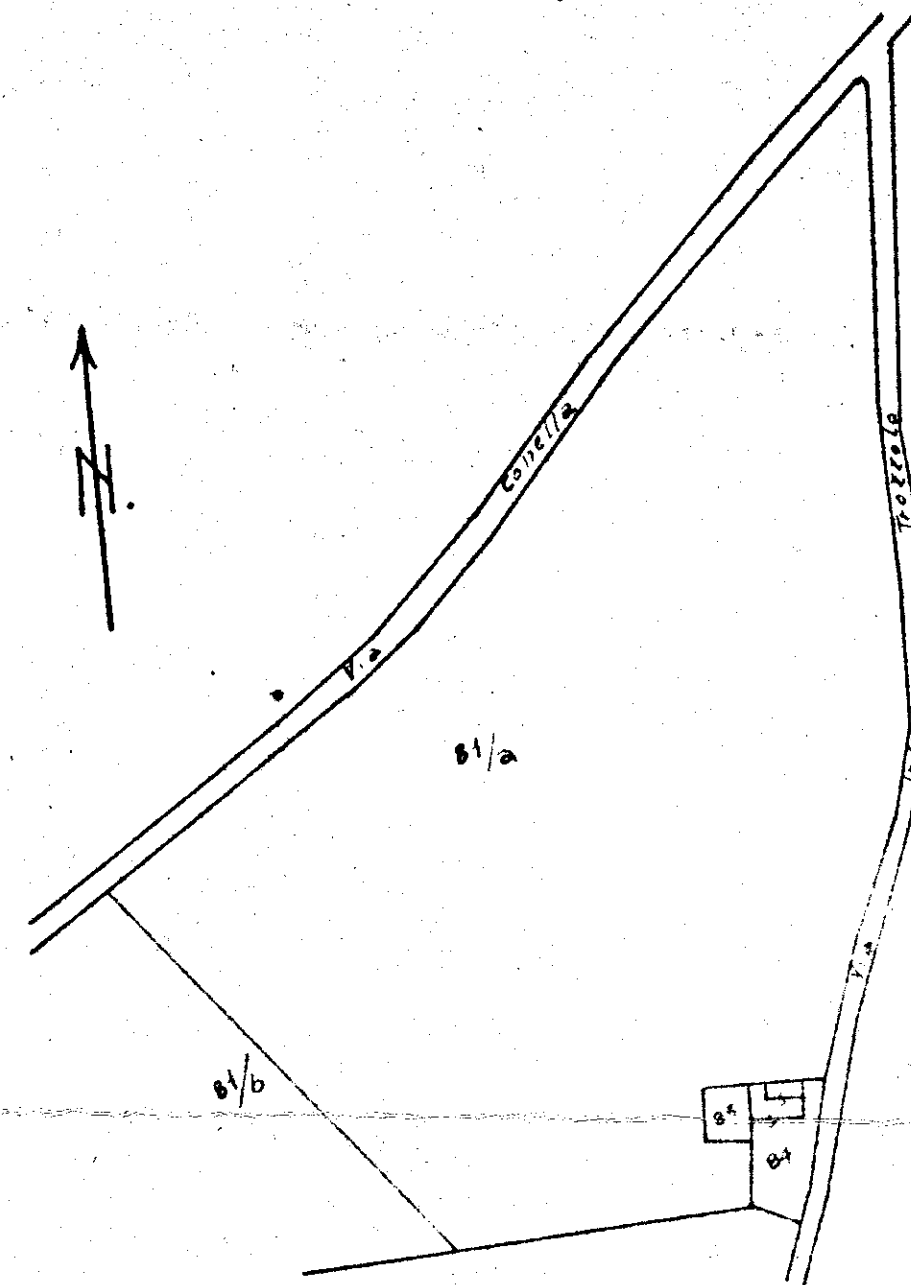


Foglio 53

Particella 81/a - 83 - 84

Scala 1:2000

Fogl. 53

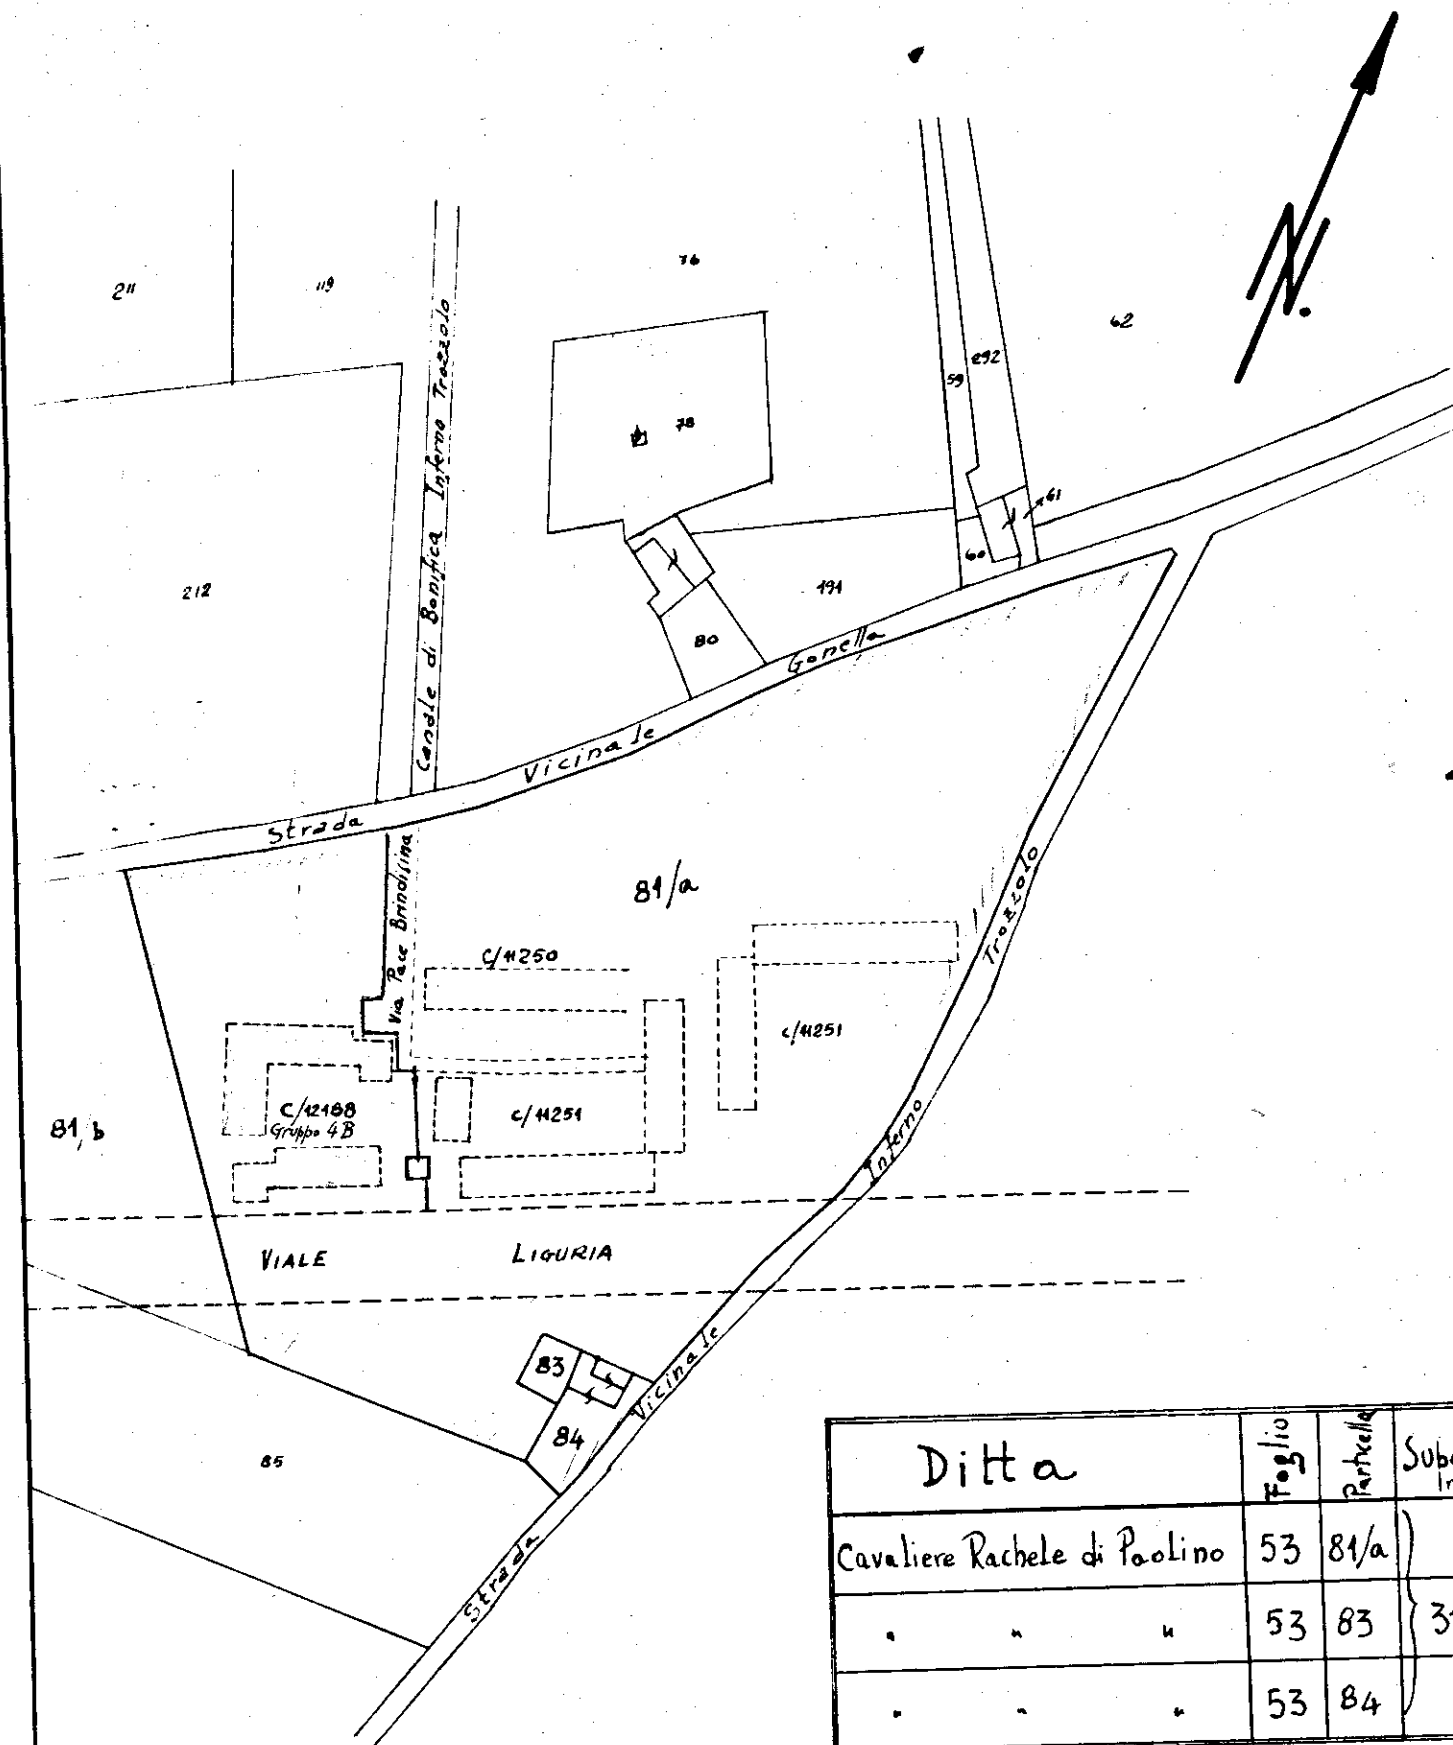

| Ditta                        | Foglio | Particella | Superficie Imq. |
|------------------------------|--------|------------|-----------------|
| Cavaliere Rachele di Poolino | 53     | 81/a       | 31.956          |
| "                            | 53     | 83         |                 |
| "                            | 53     | 84         |                 |

Scala 1:2000

Data della compilazione GENNAIO 1960

Scala 1: 500

NOTE:

L'area in argomento fa parte dell'area acquistata a pagamento di mq. 31.956

Area effettivamente occupata dalla Gestione INA-CASA mq. 31.956

Area occupata da ceduta e per mq.

Osservazioni: