

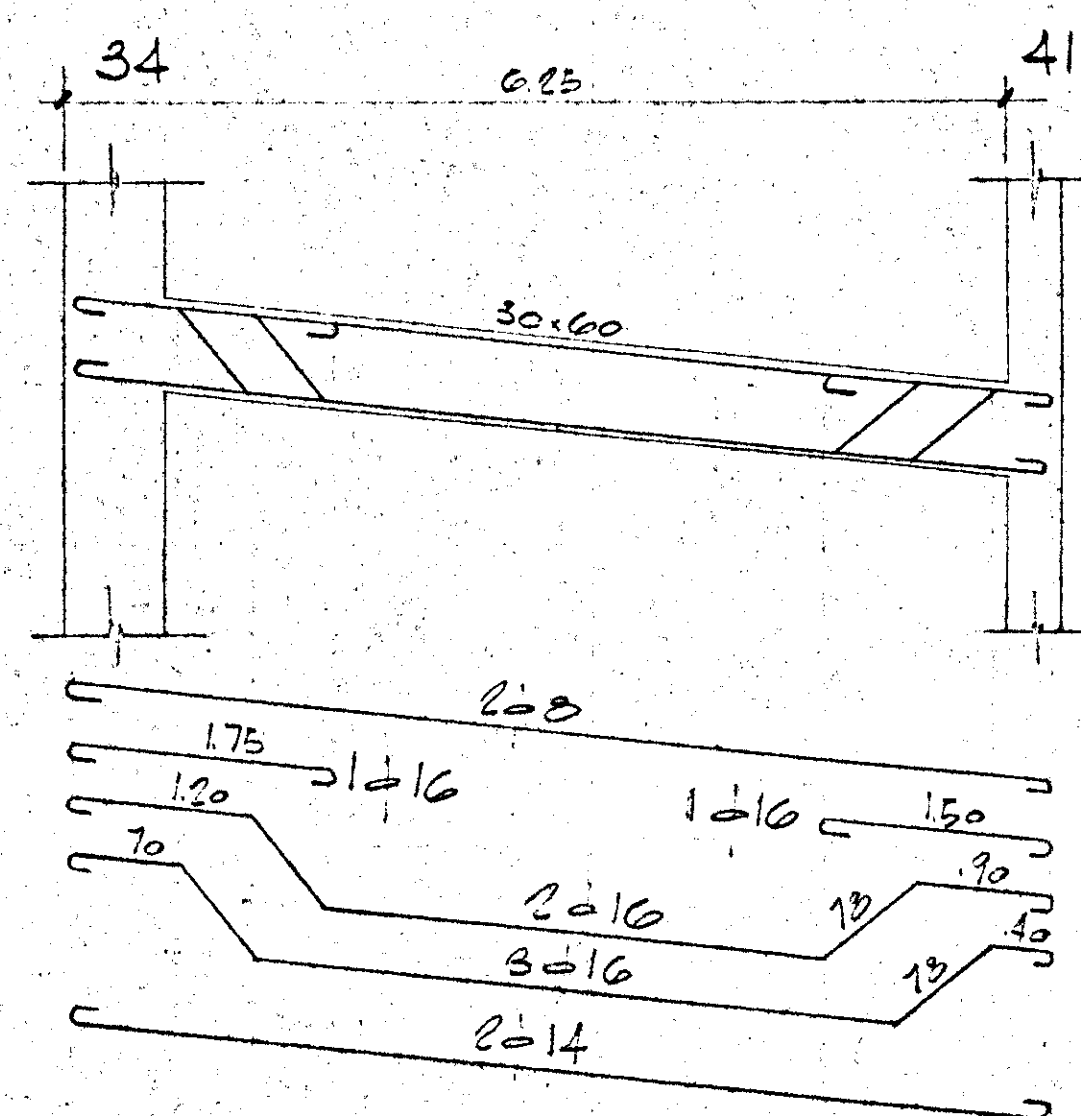
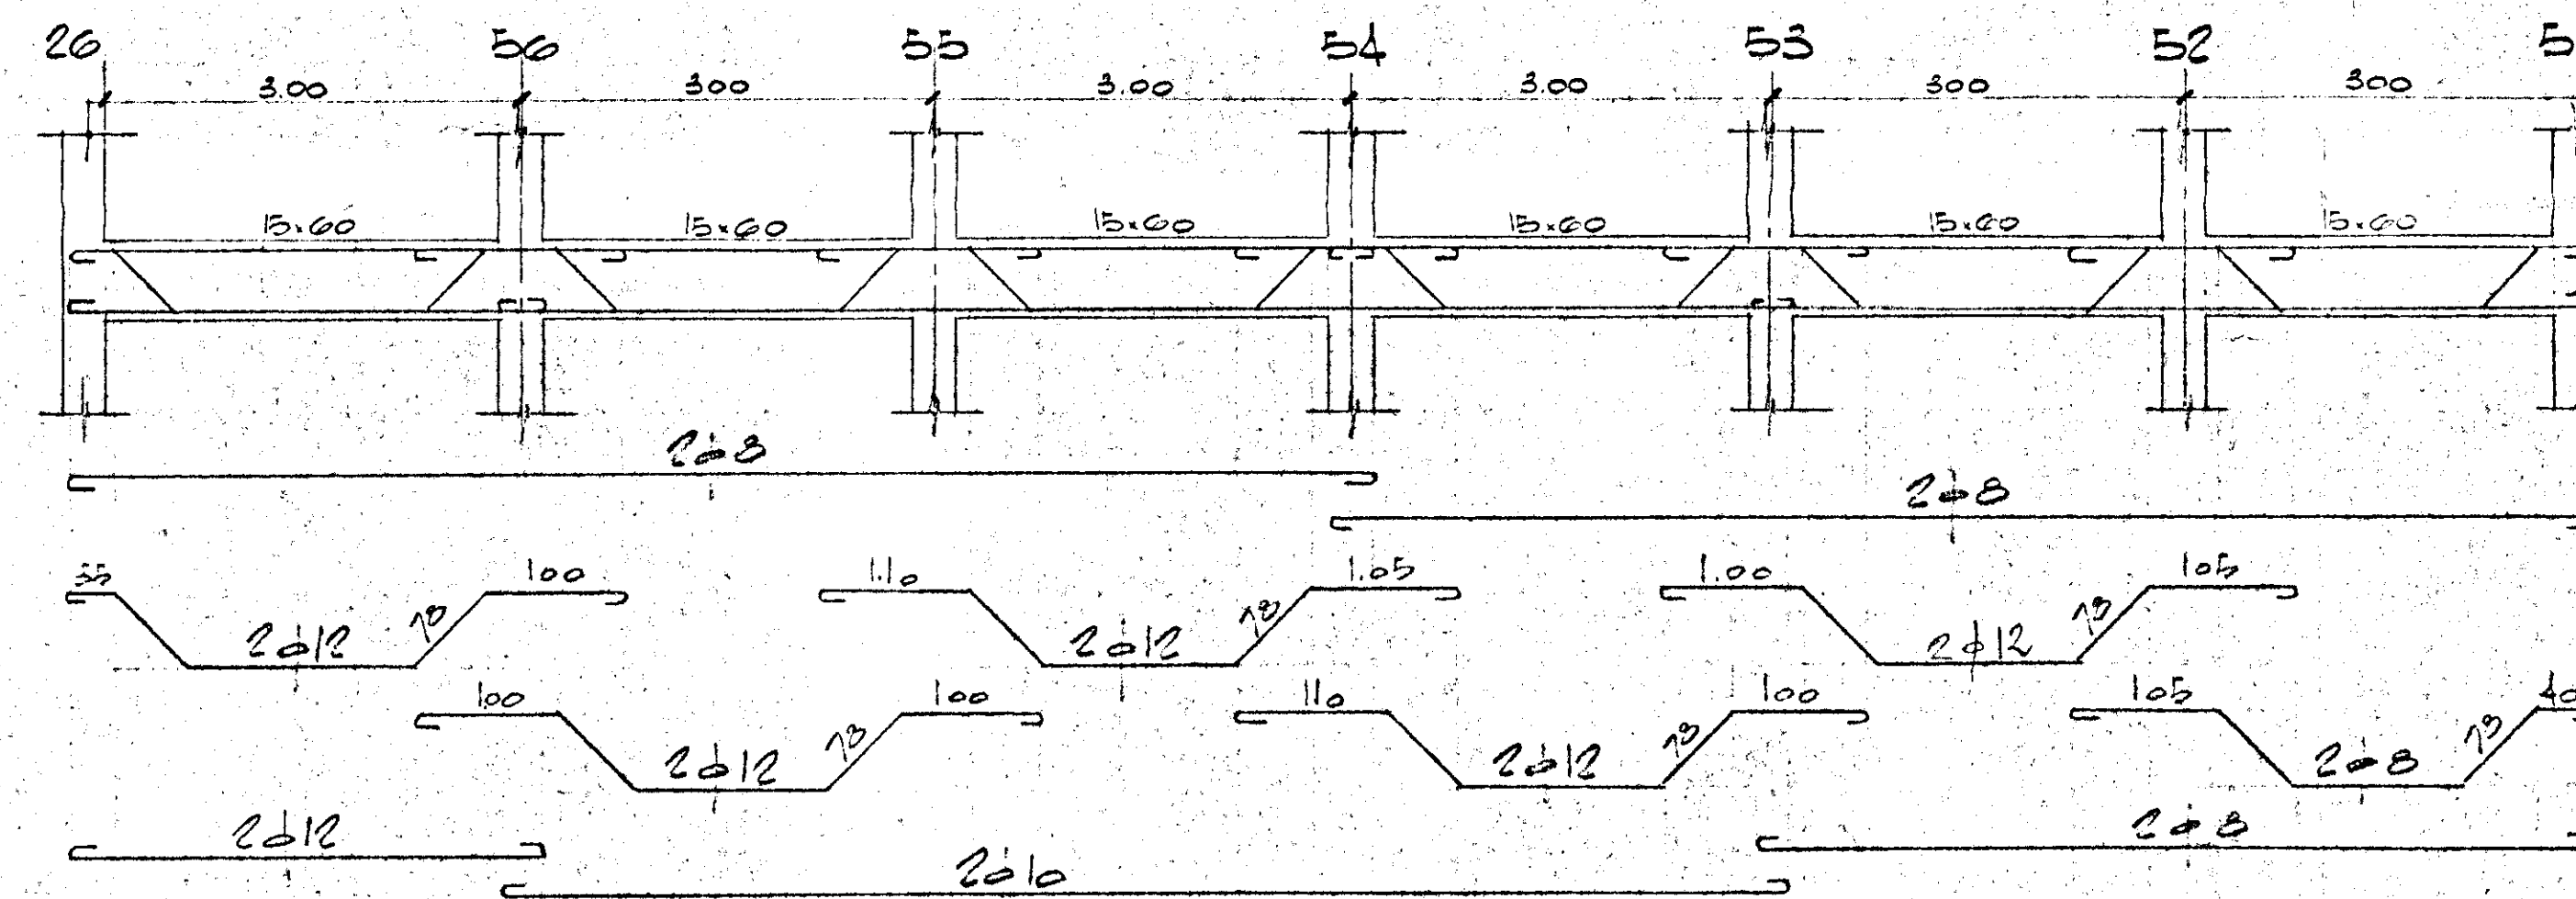
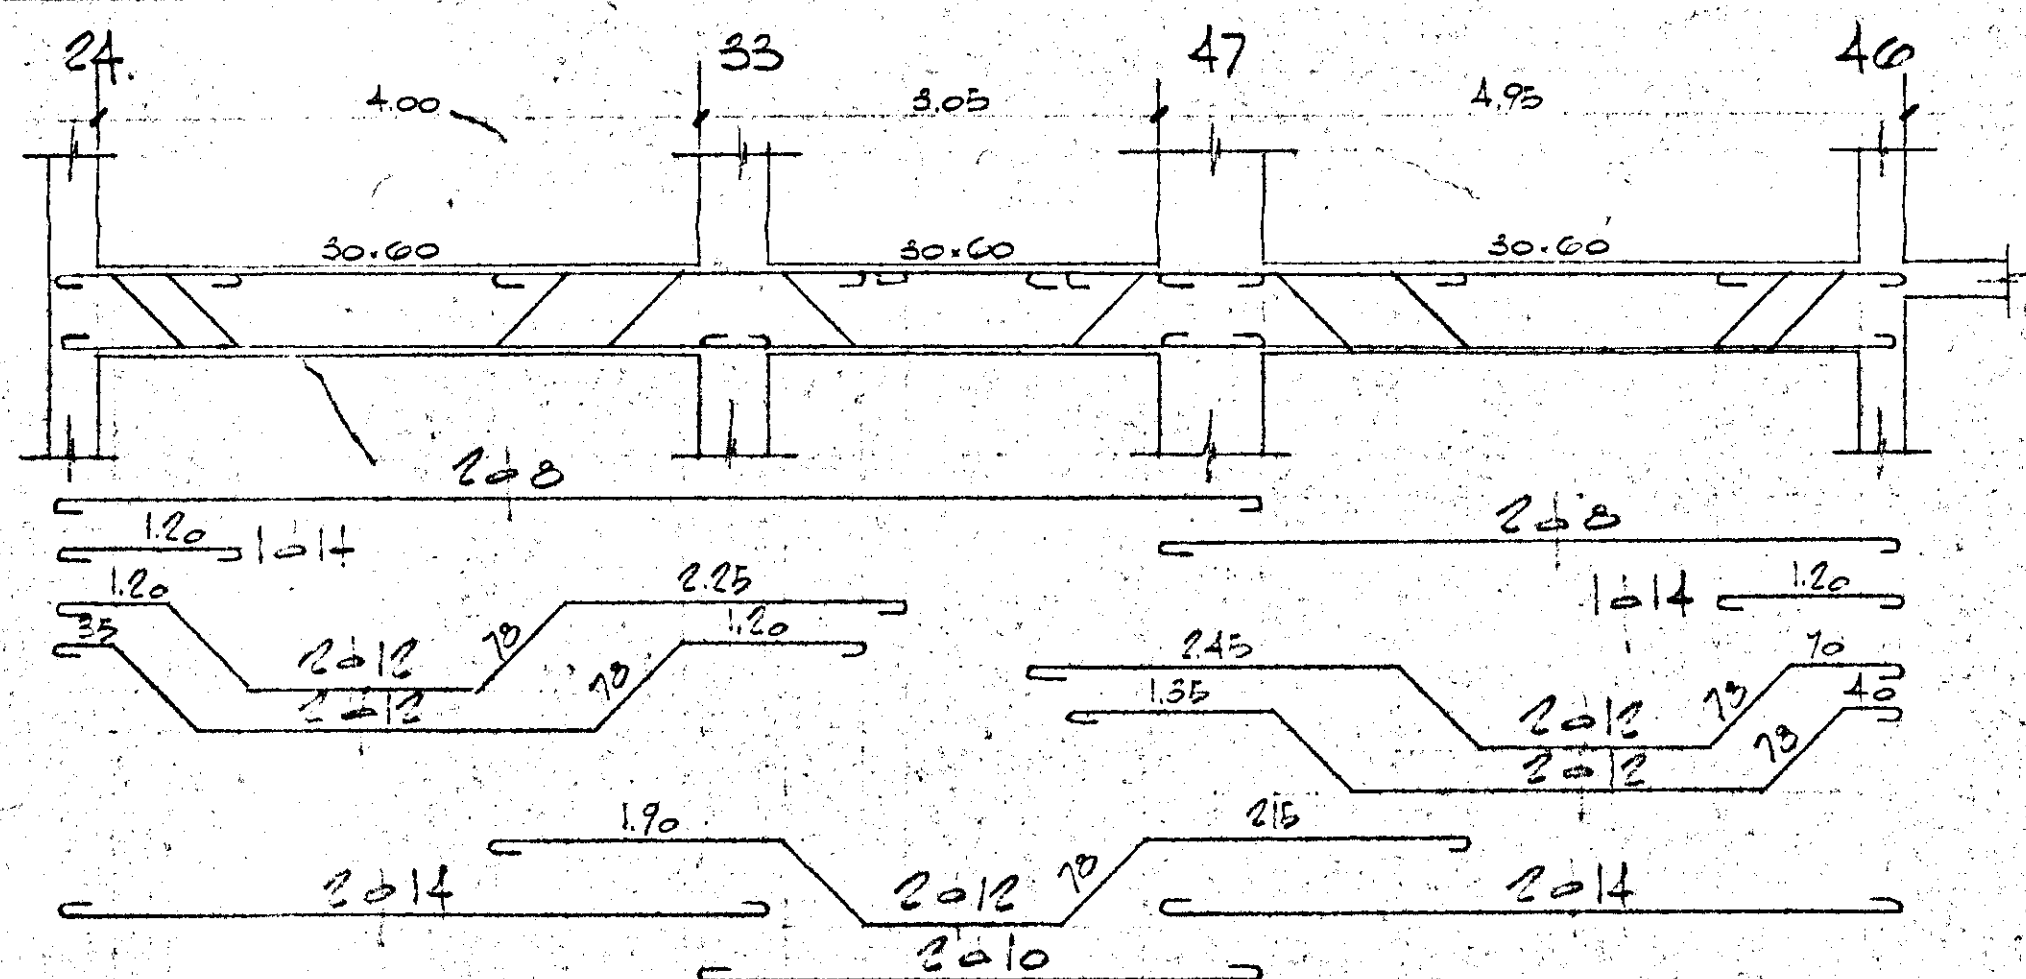
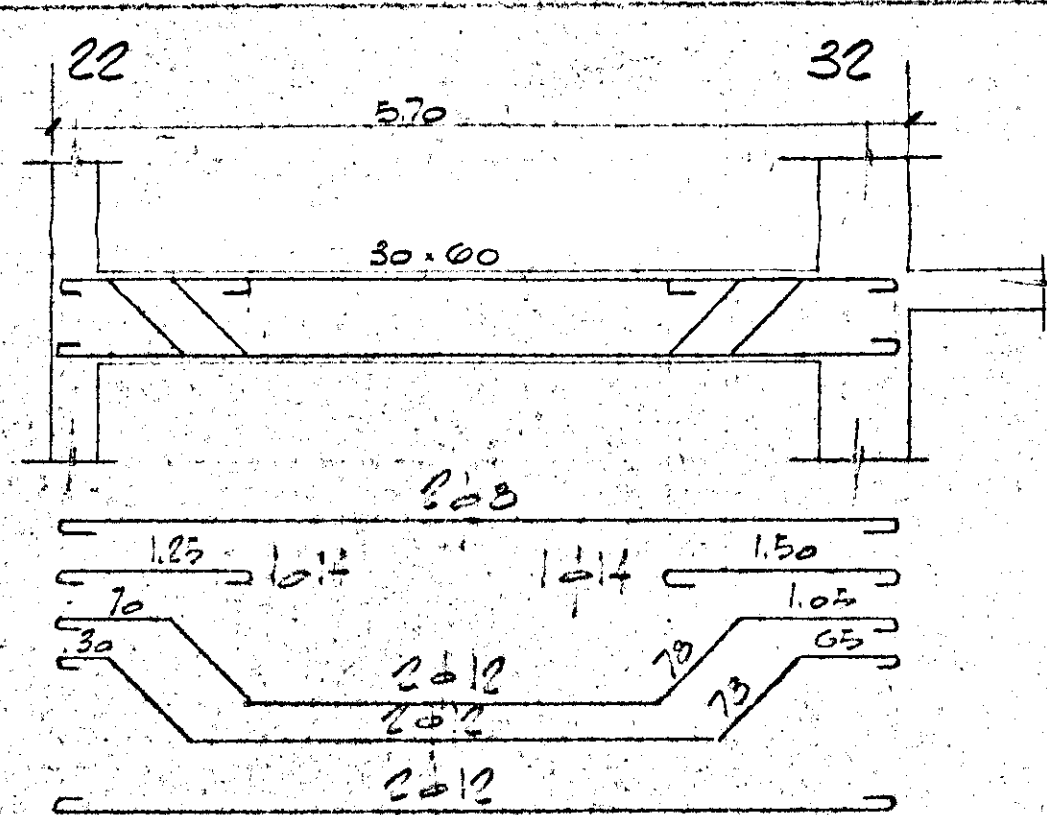
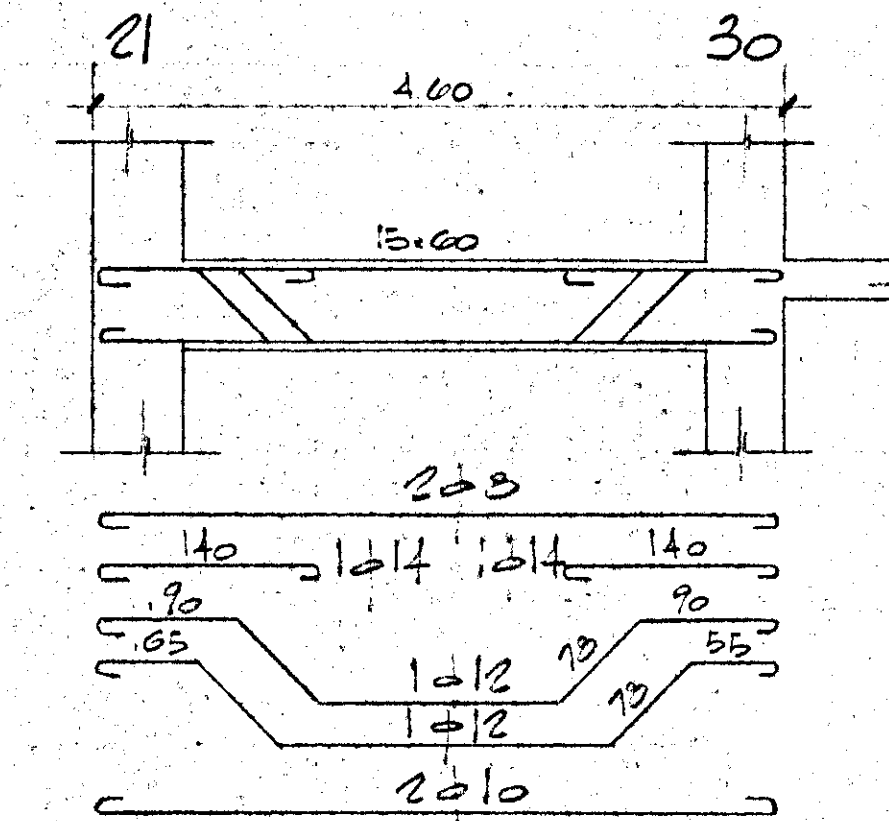
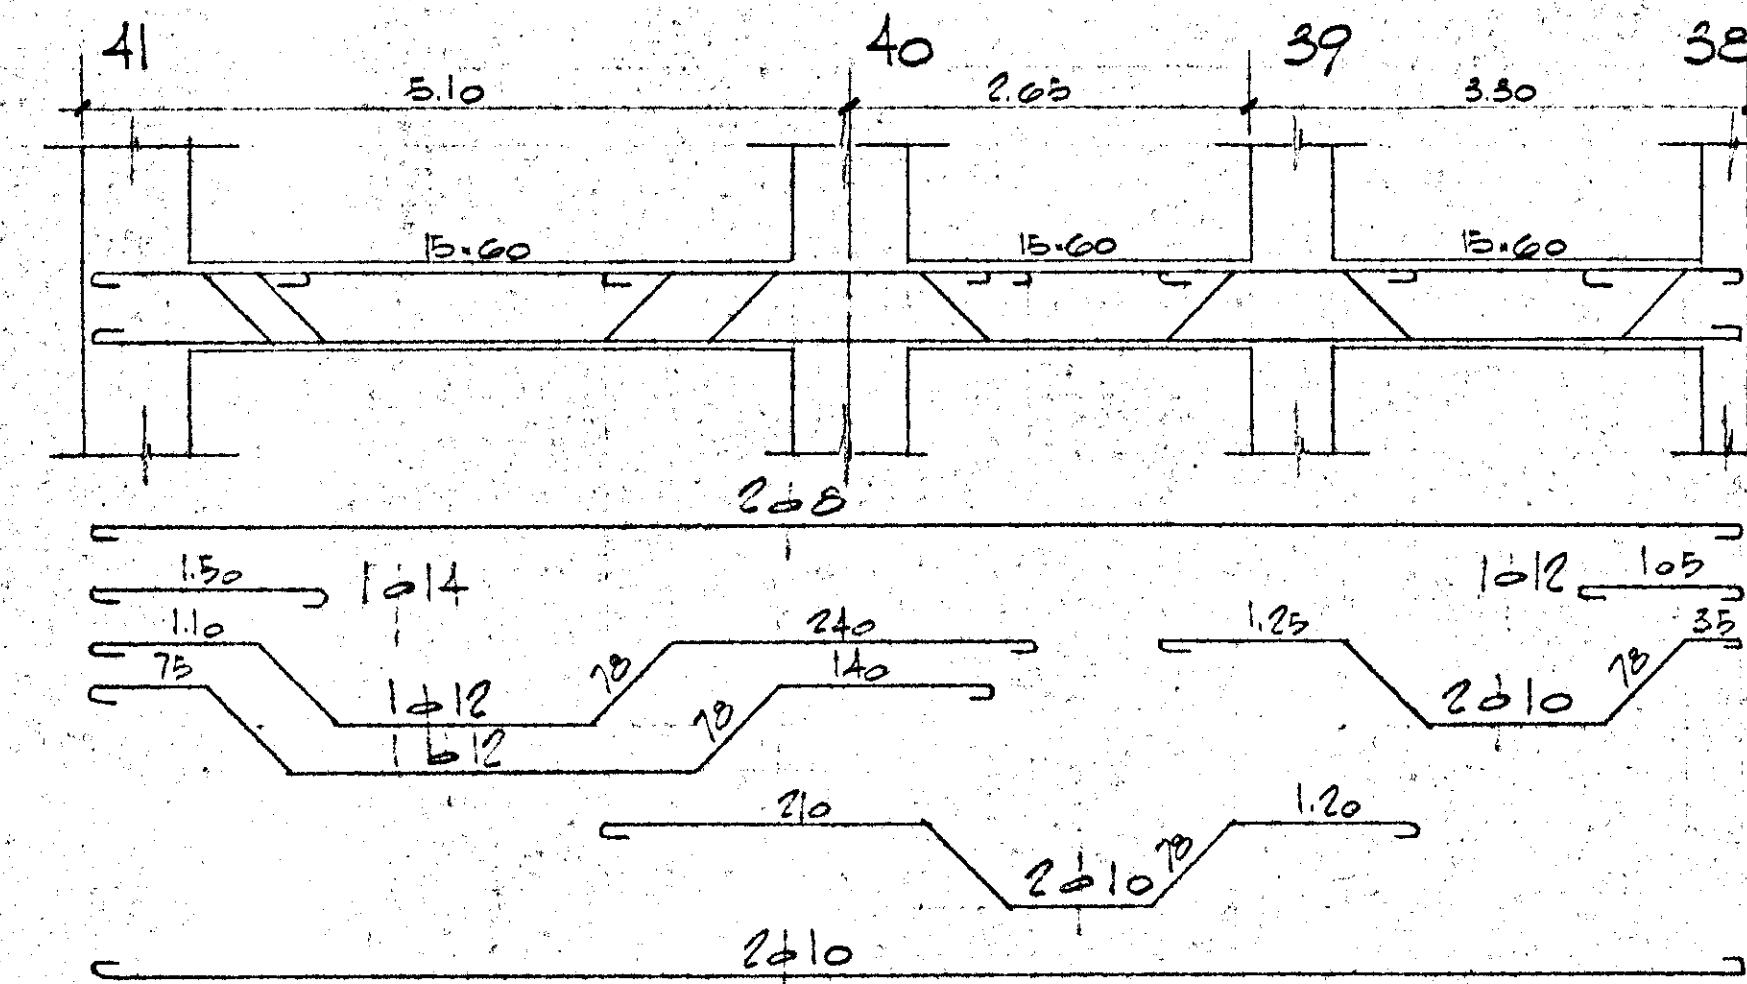
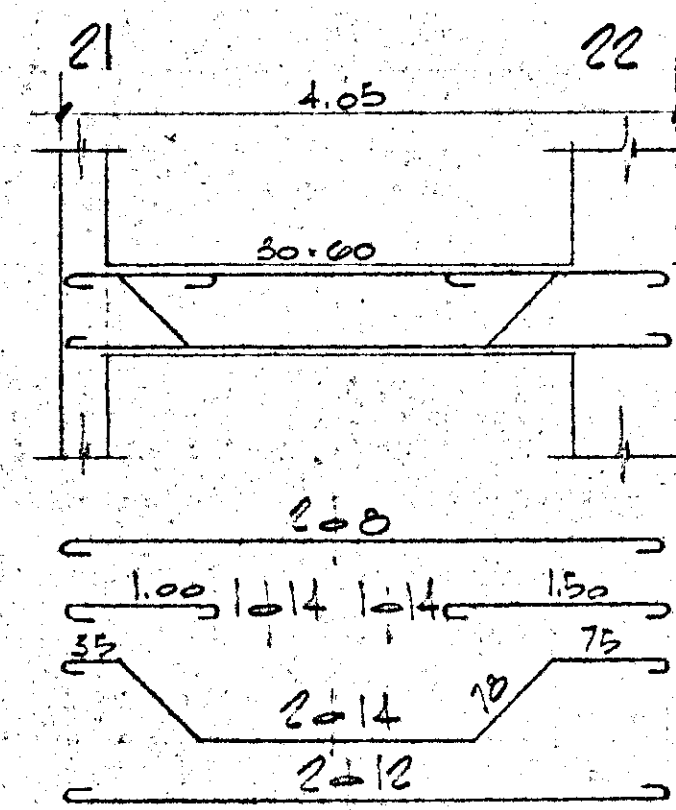
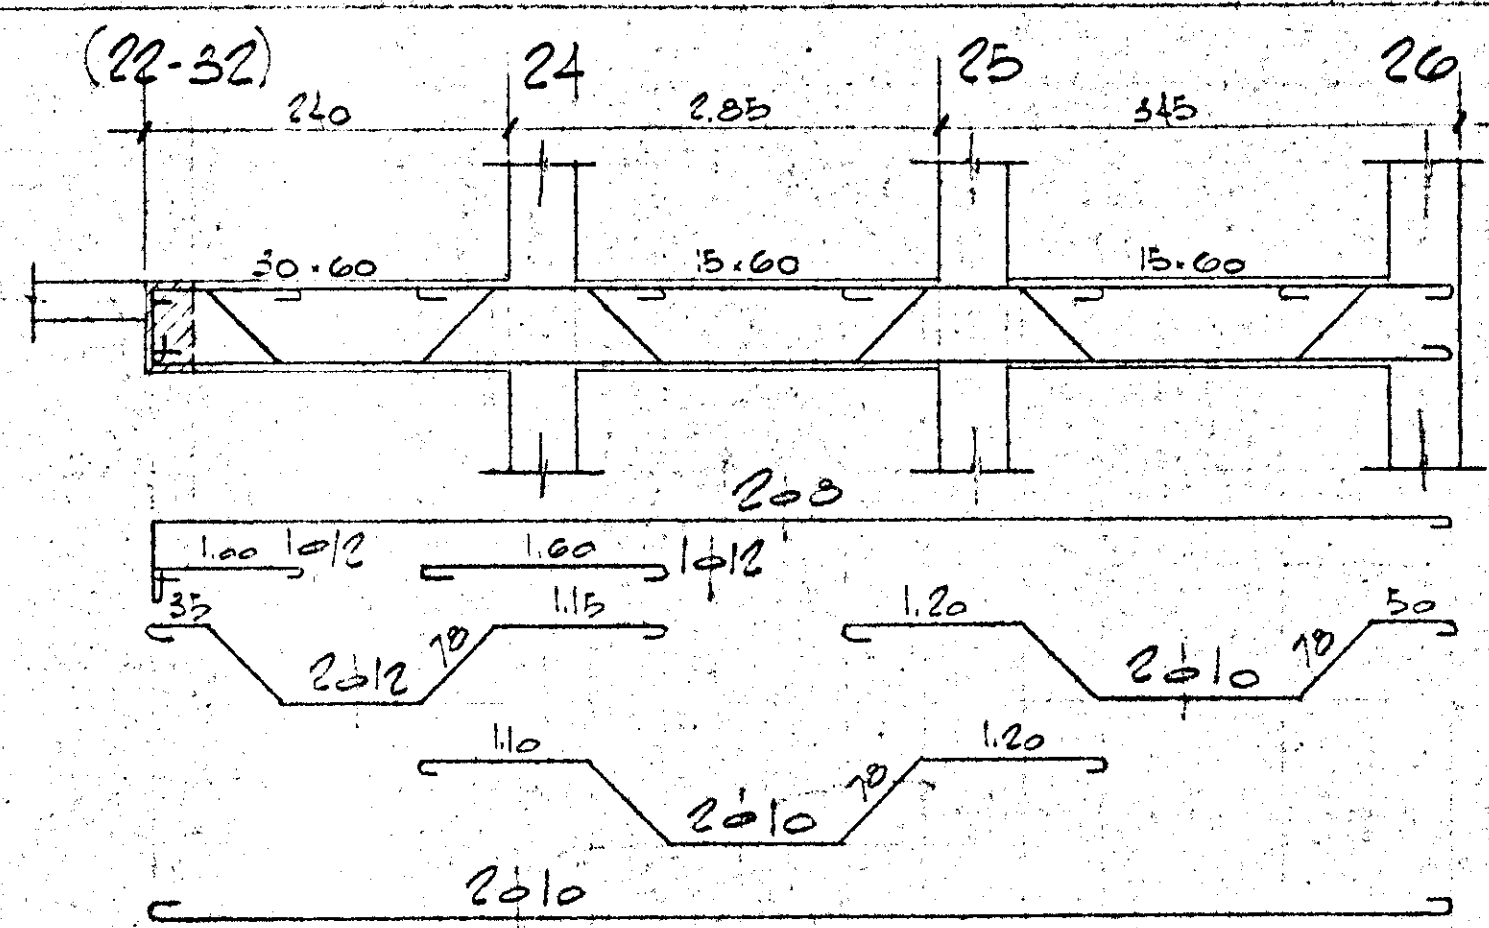
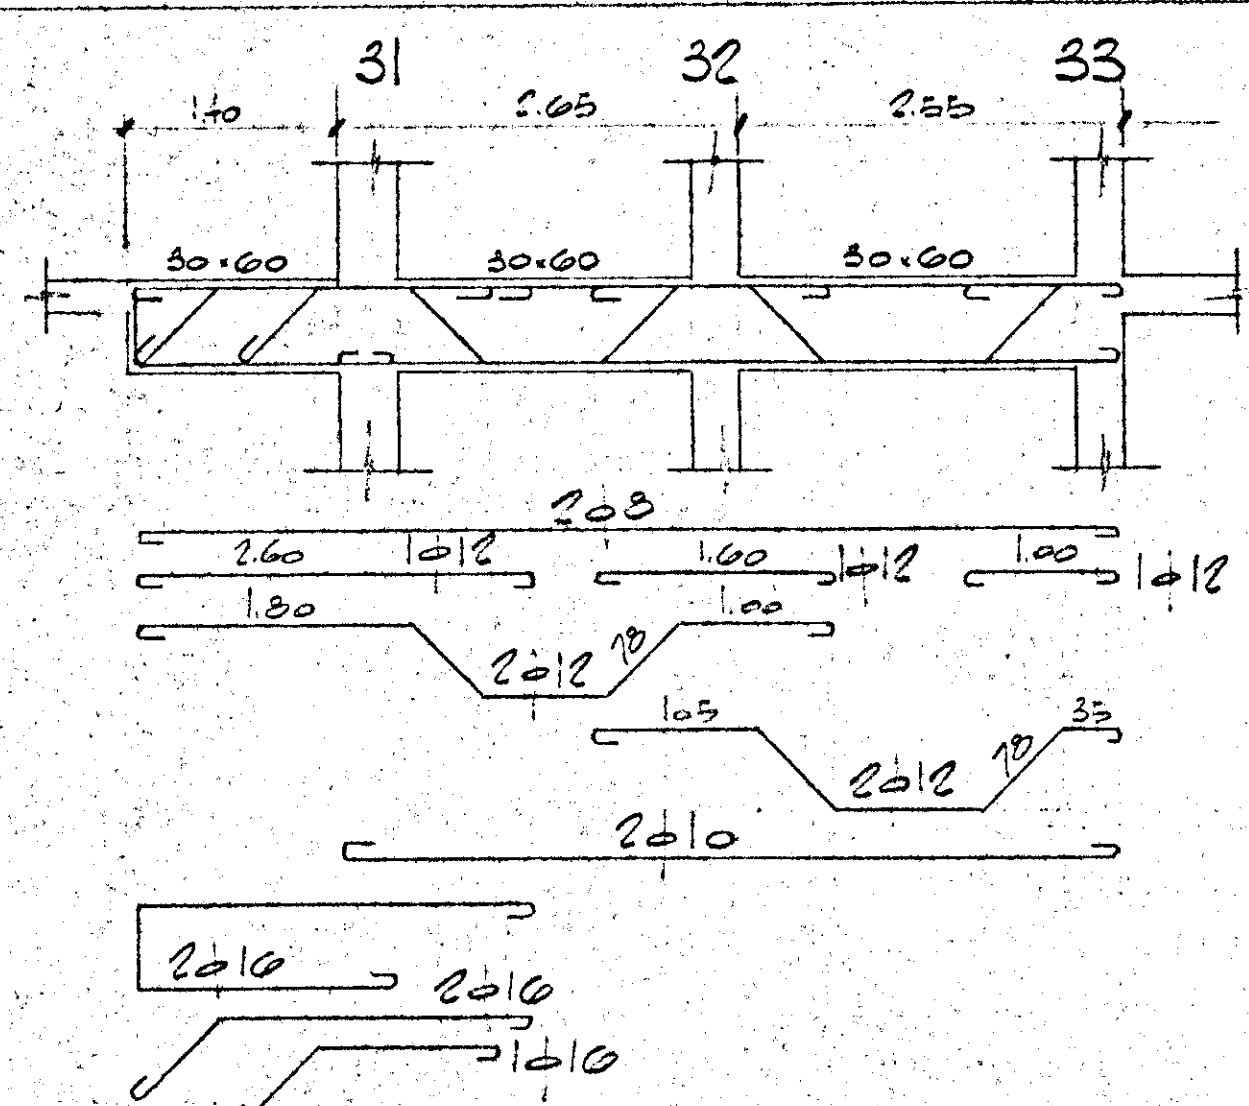
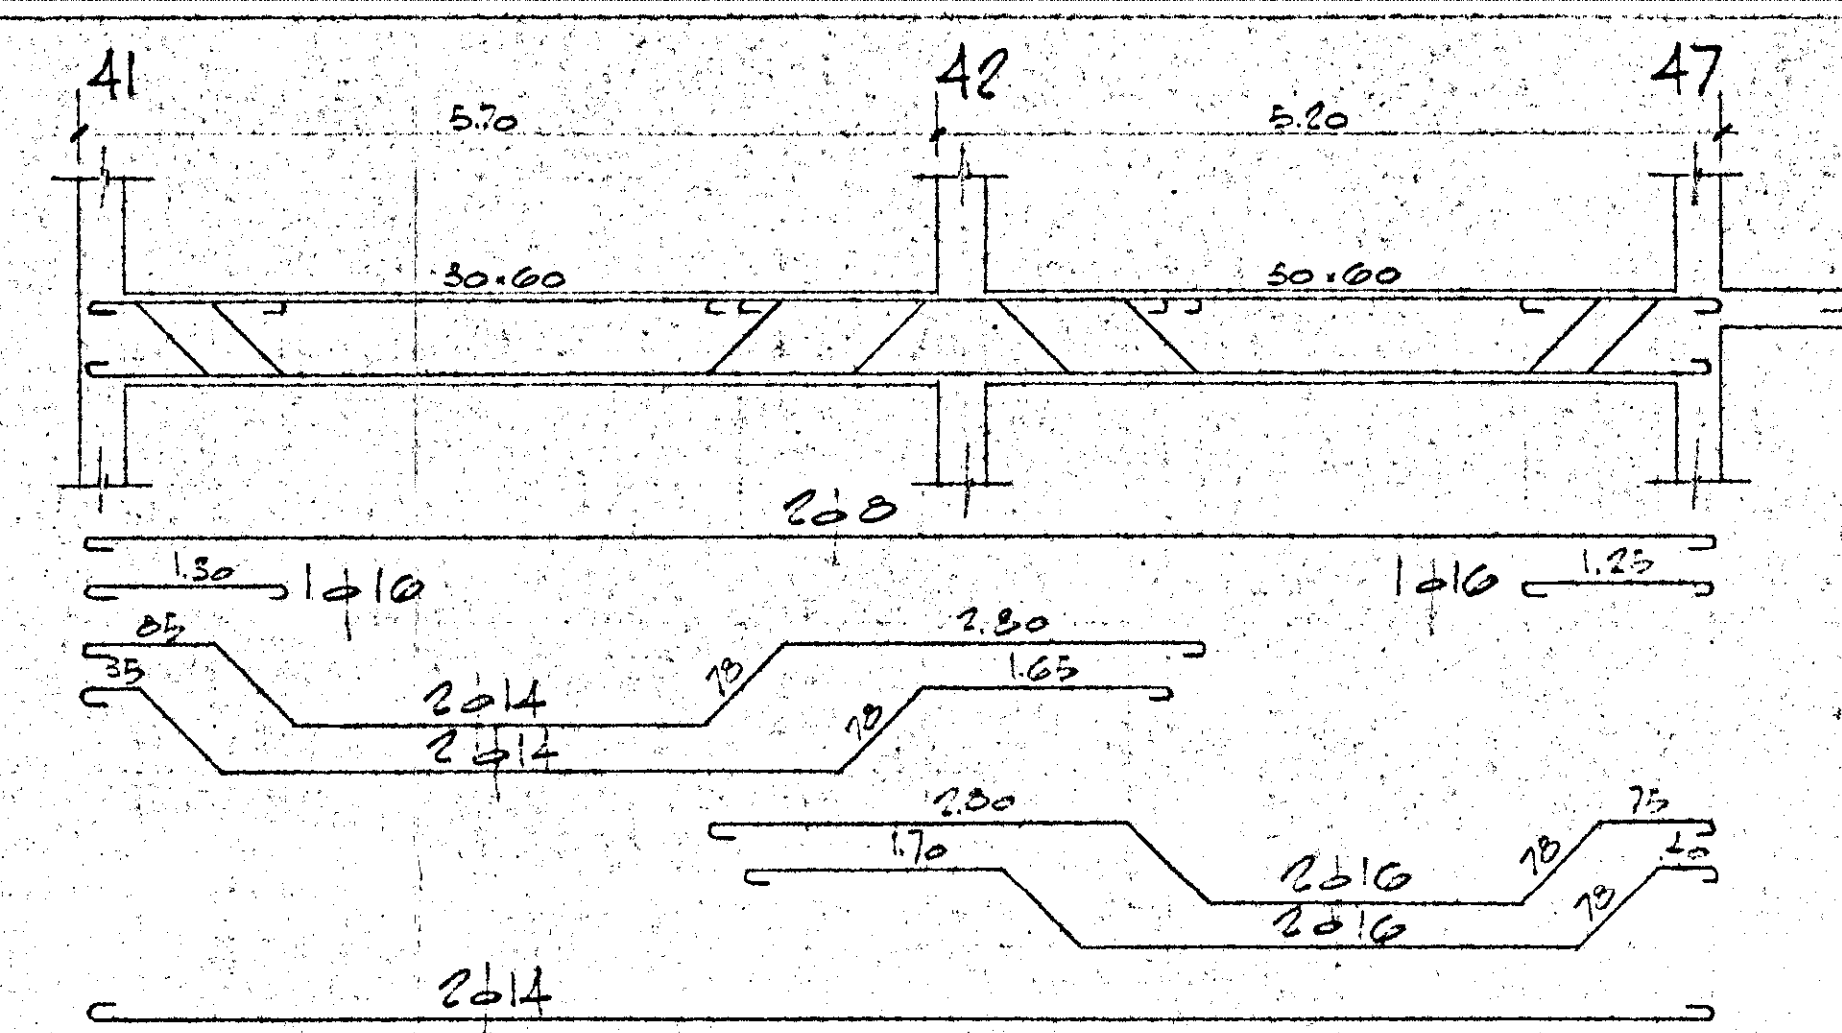
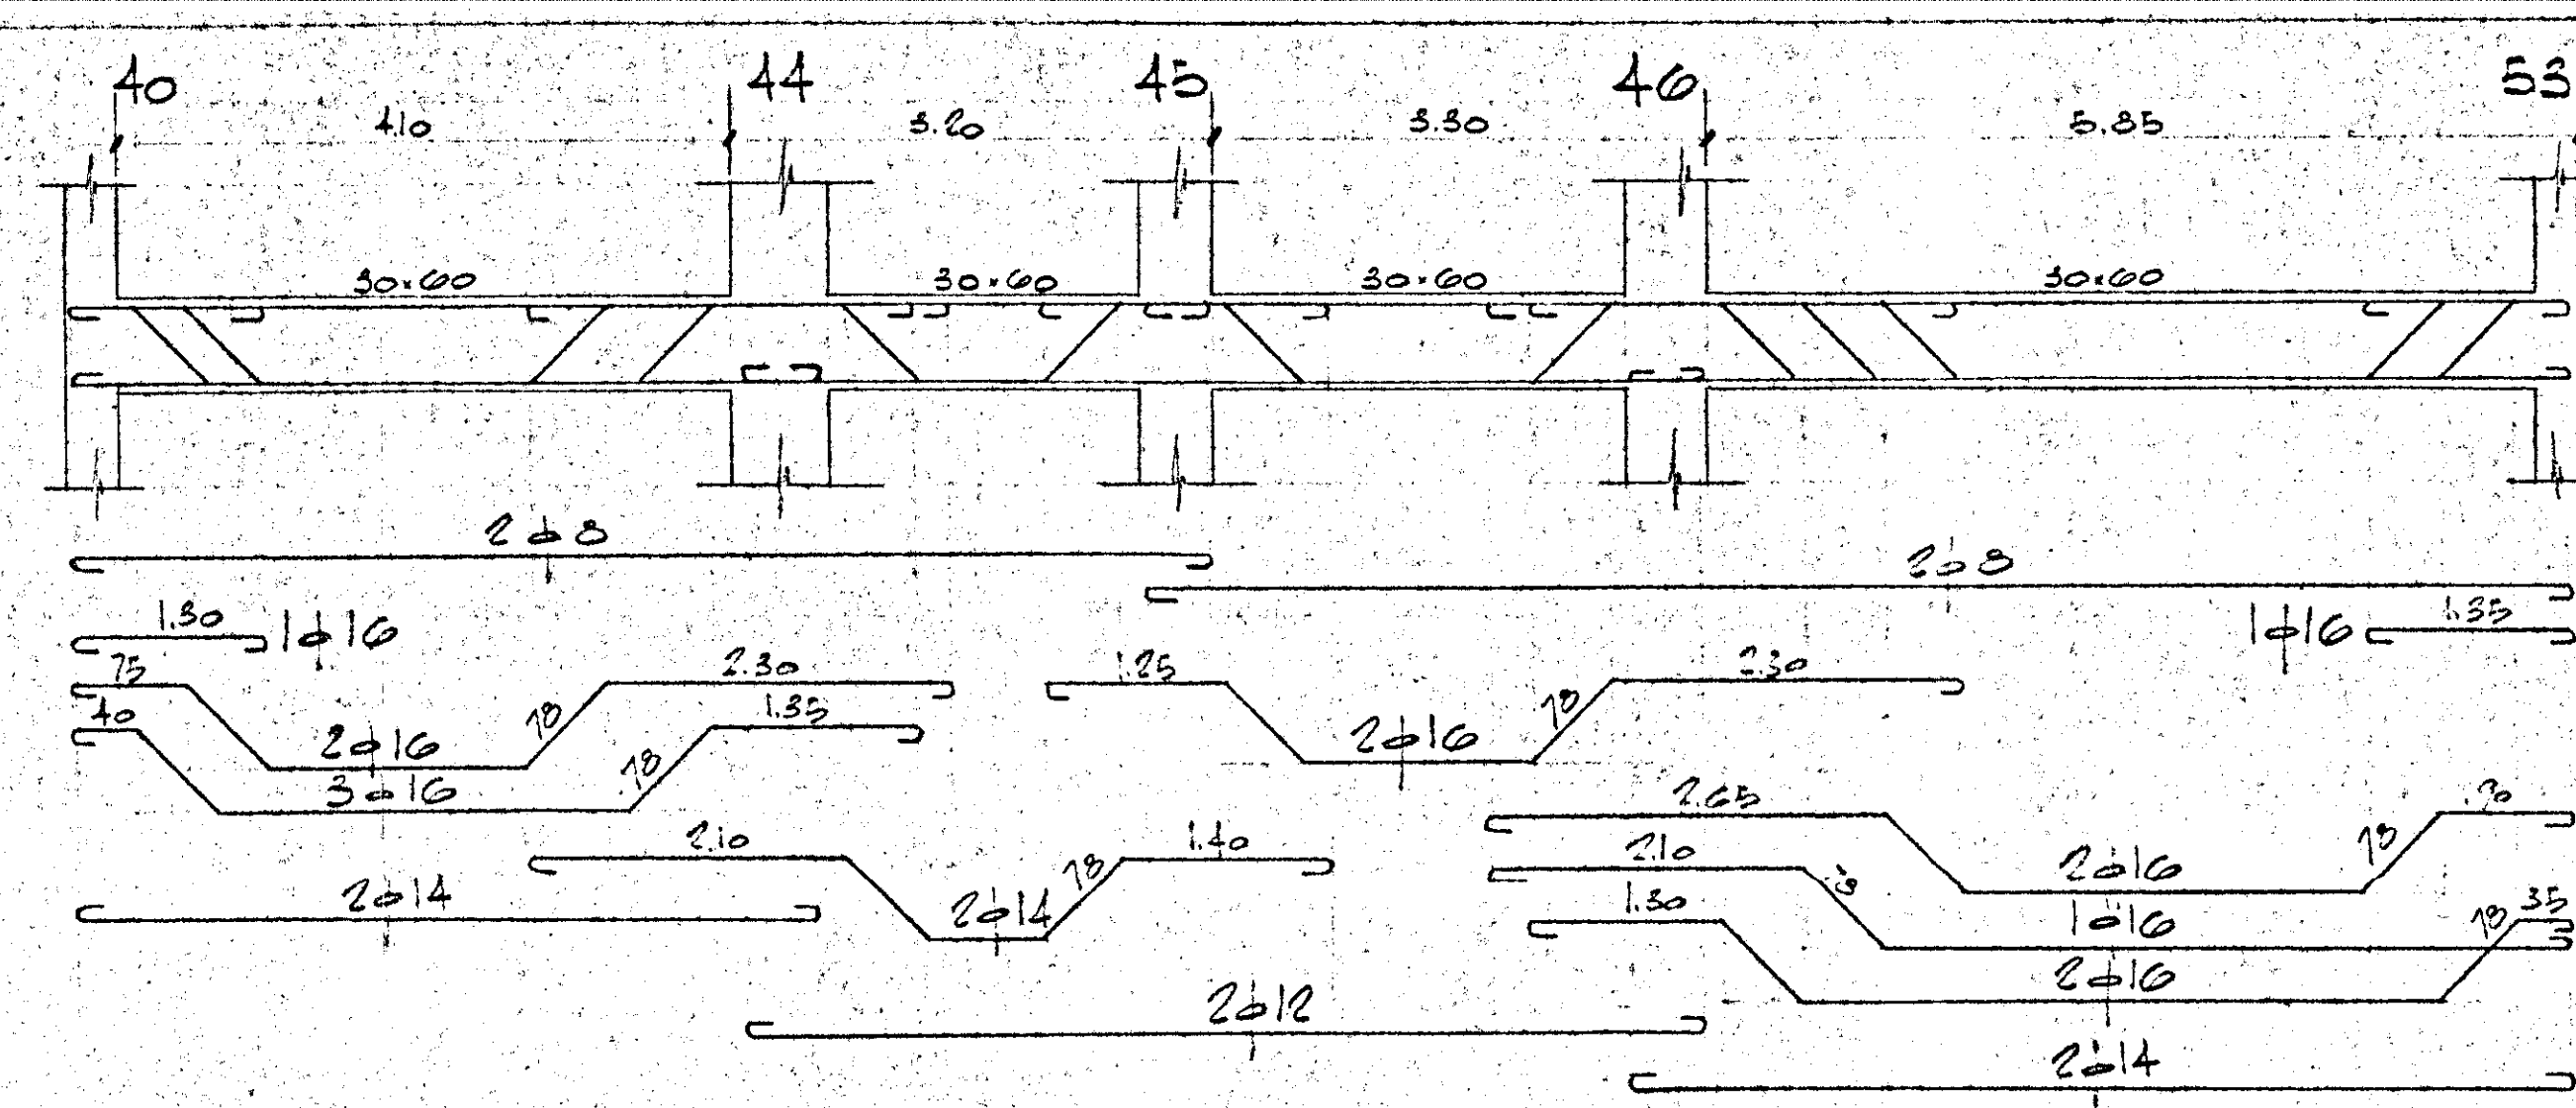


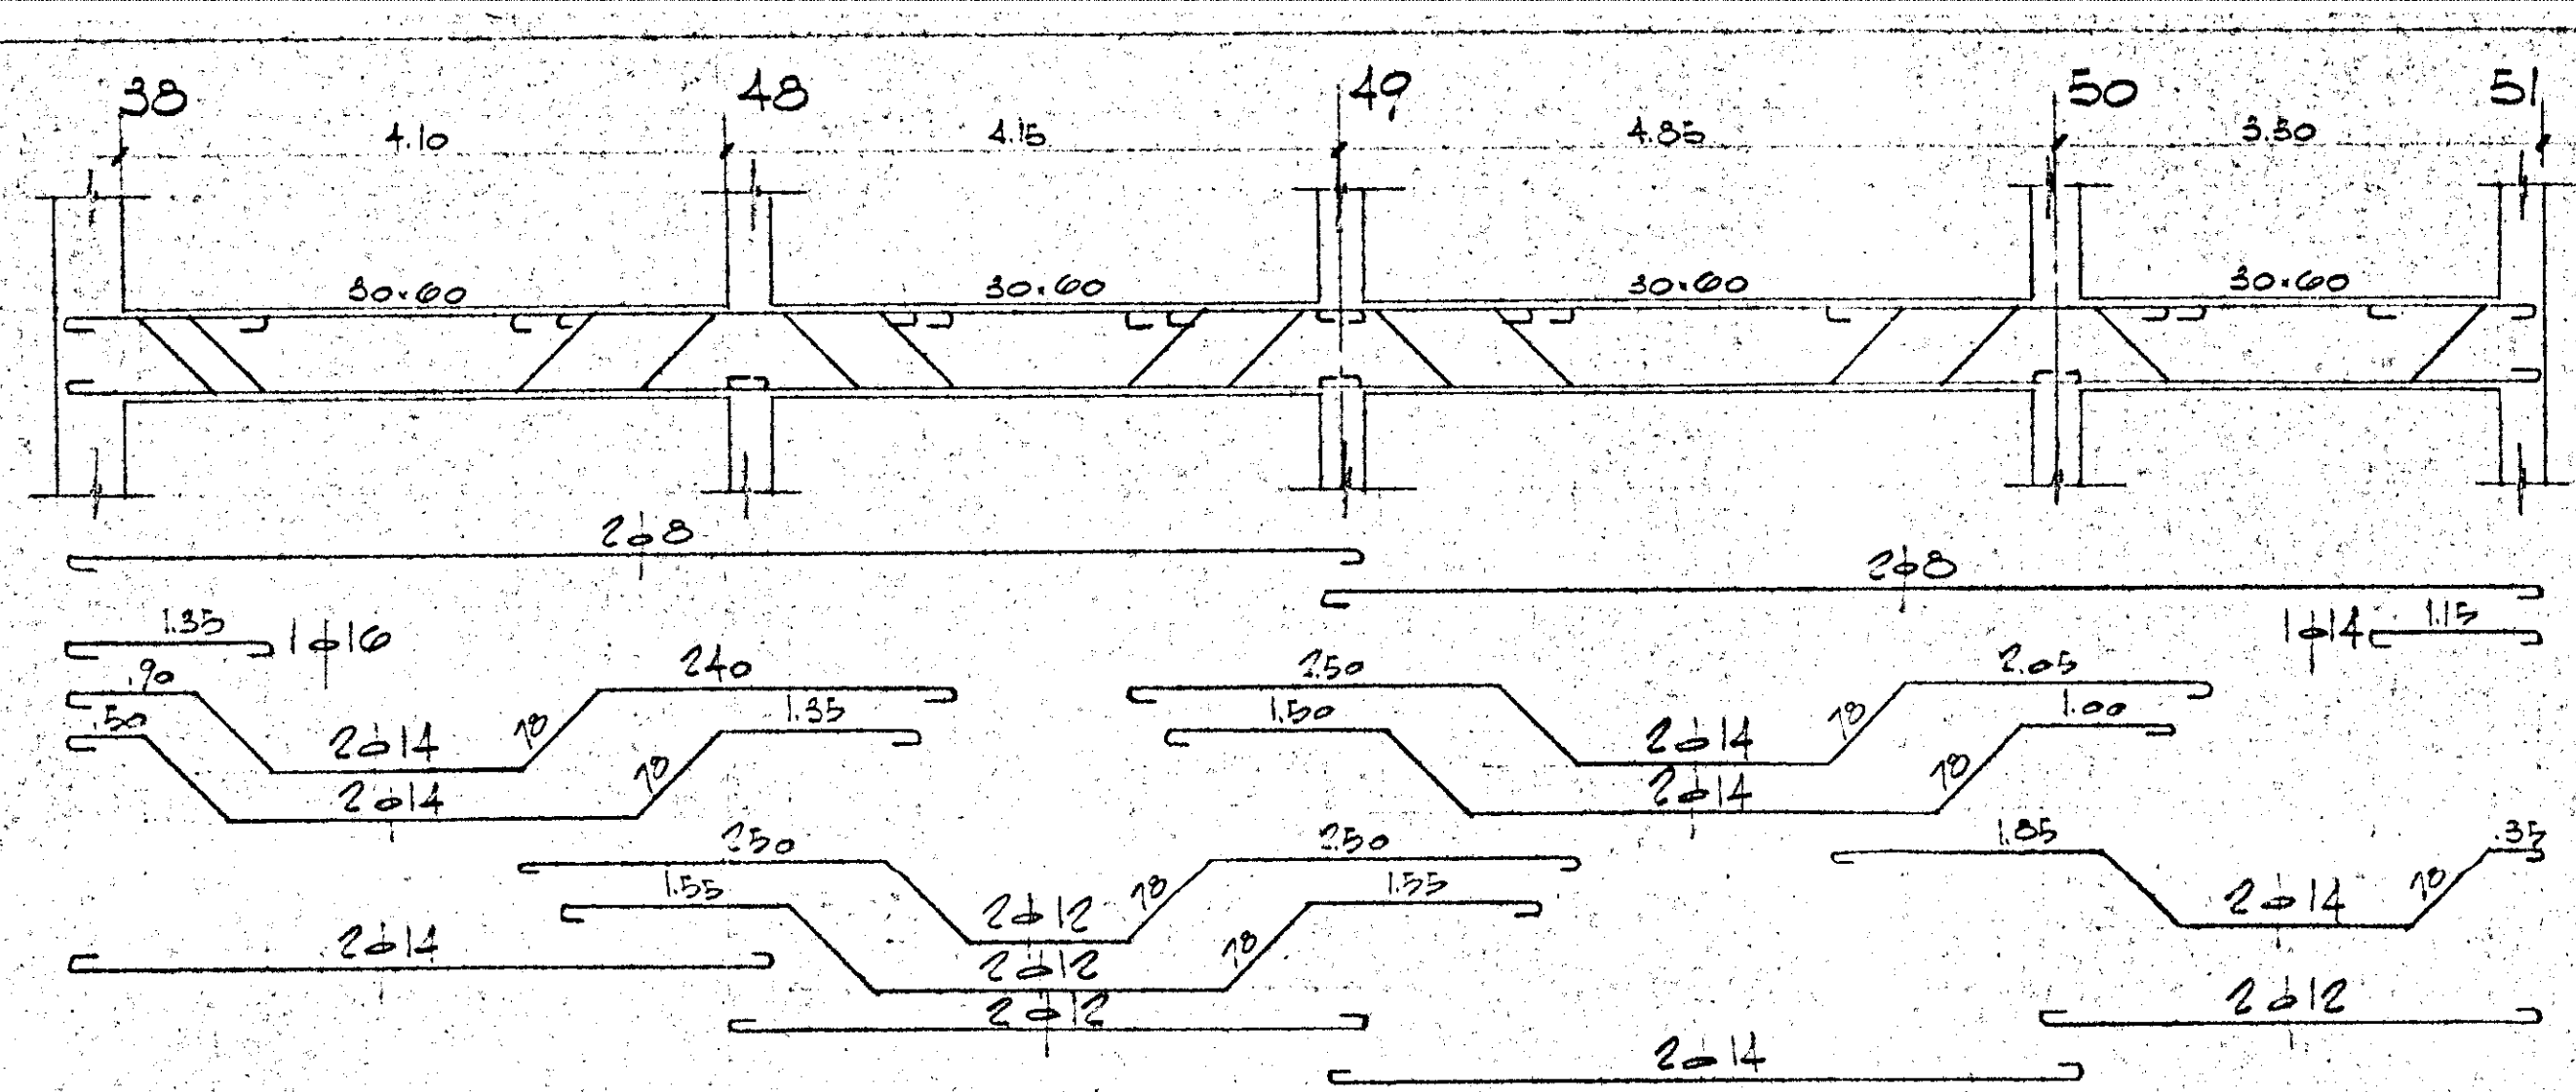

TRAVI RAMPA

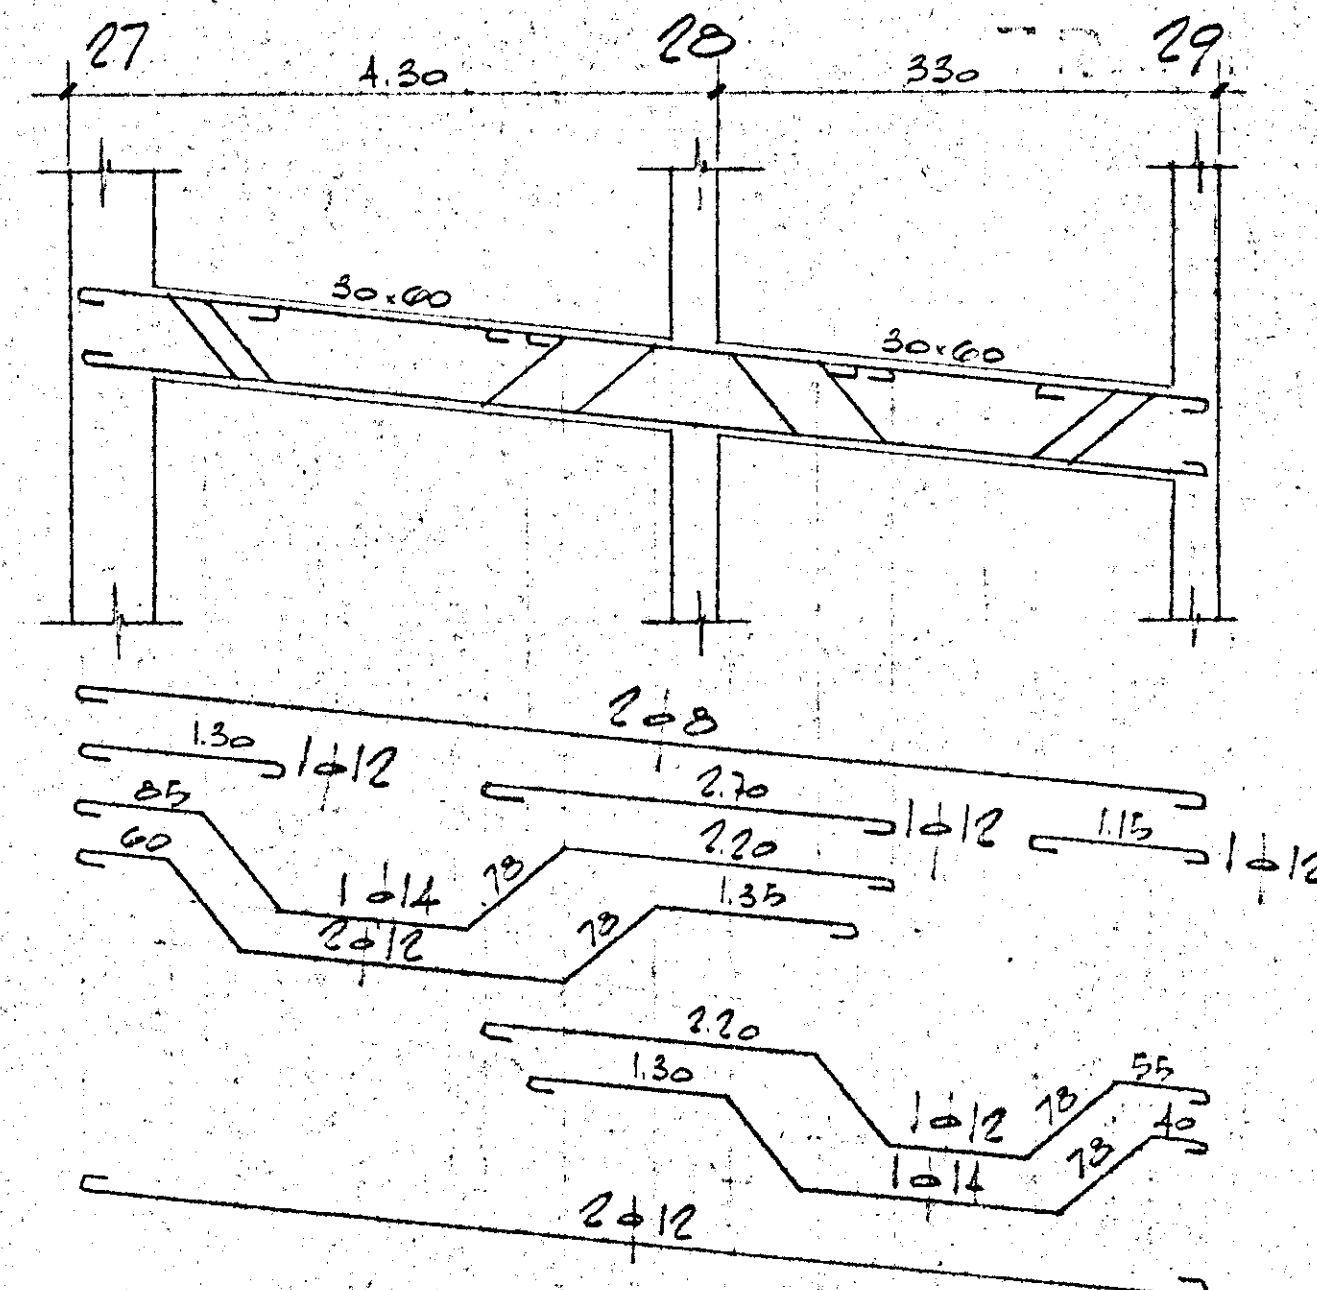

DATA	MODIFICHE	DISEGNATO
COOP "17 APRILE"		
FERRO TRAVI 1° SOLAIO		DIS. N° 38005
CALCESTRUZZO 25/25/250 kg/m³ CEMENTO 750 & 500 kg/m³ FERRO OMogeneo	SCALA 1:50 DATA 12.2.04	DISEGNATO LF